



VORDERANSICHT

STAHLBETONGARAGEN MIT SCHRÄGEN VORBAULISENEN

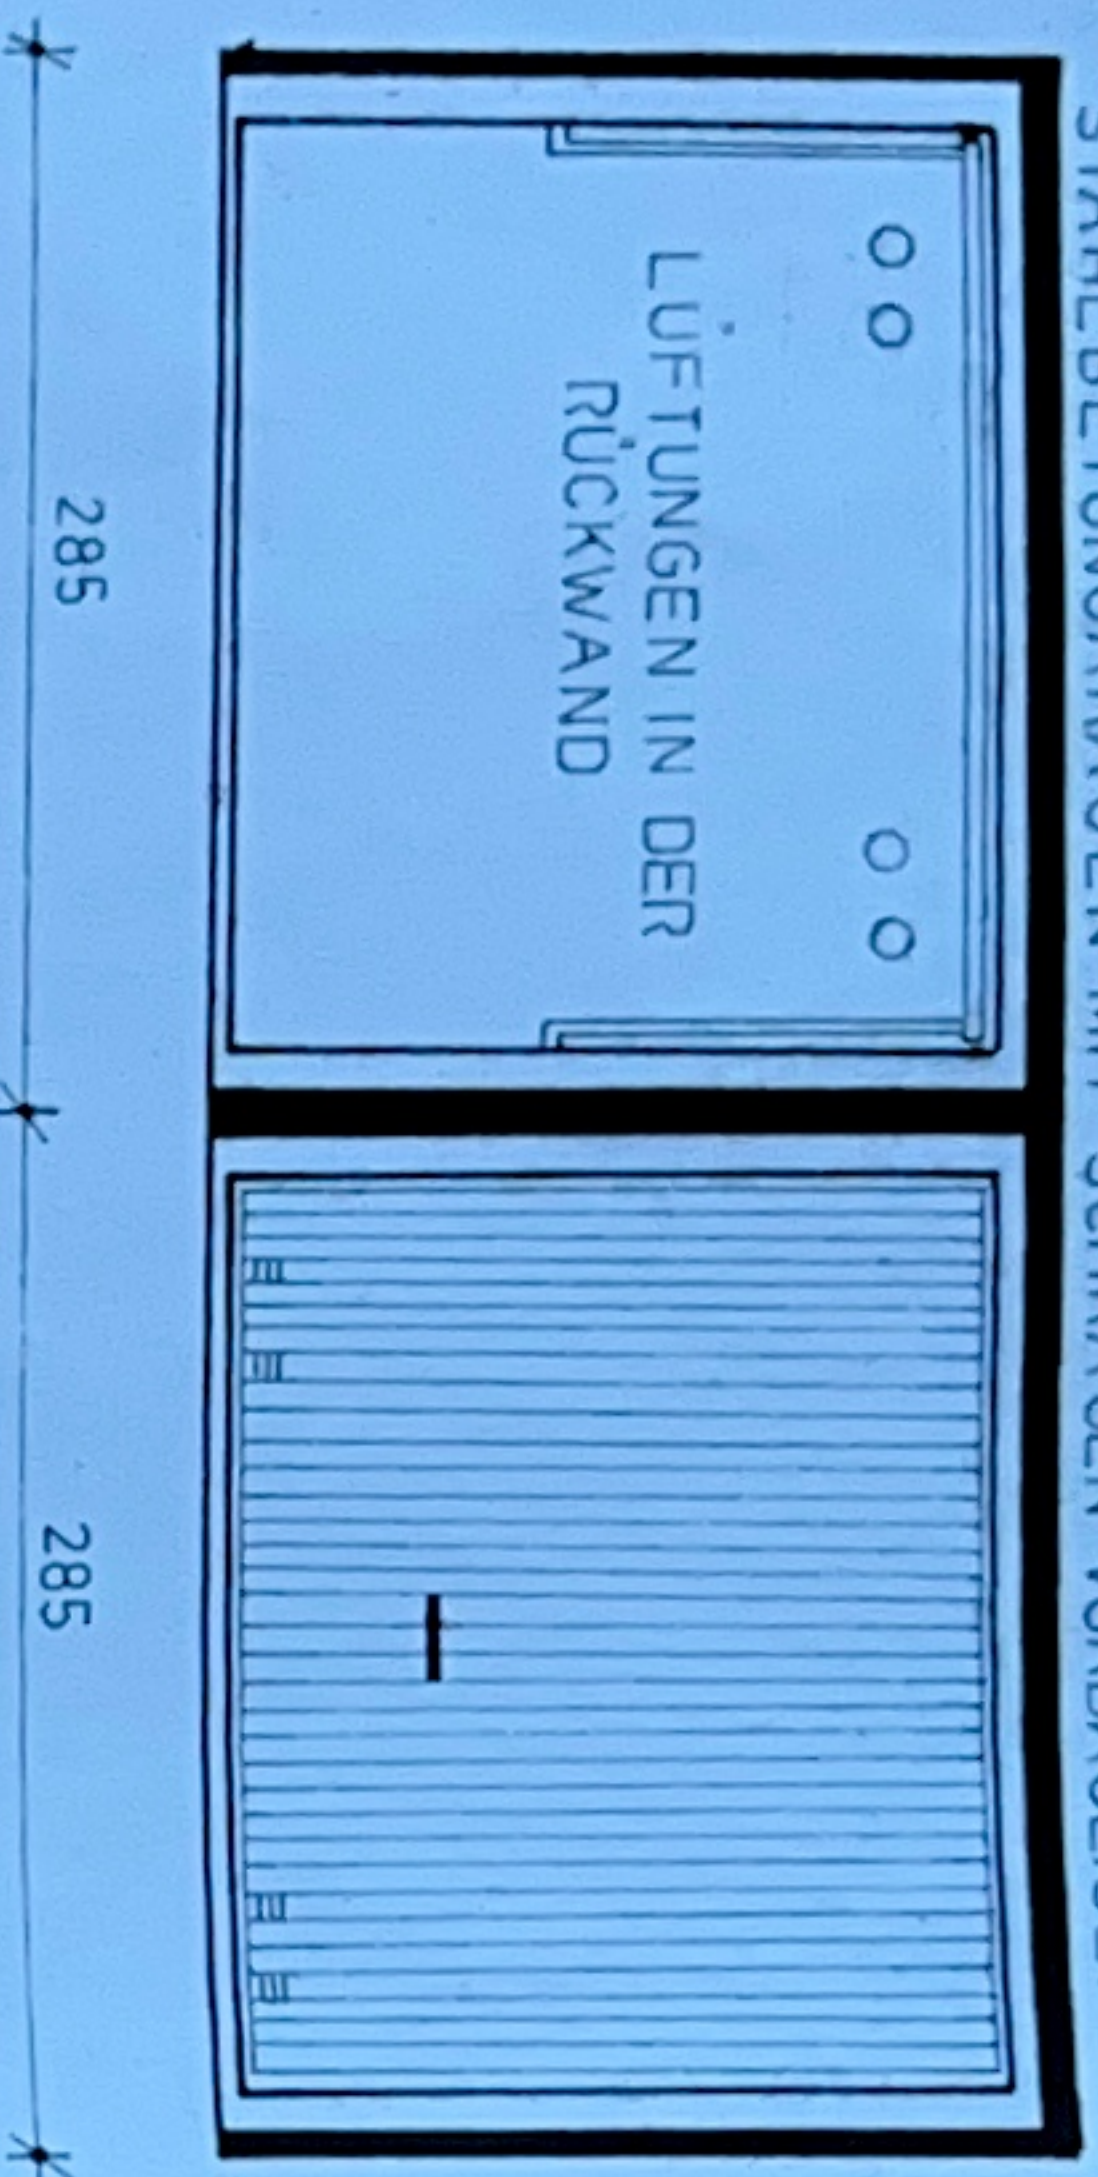


GRUNDRISS

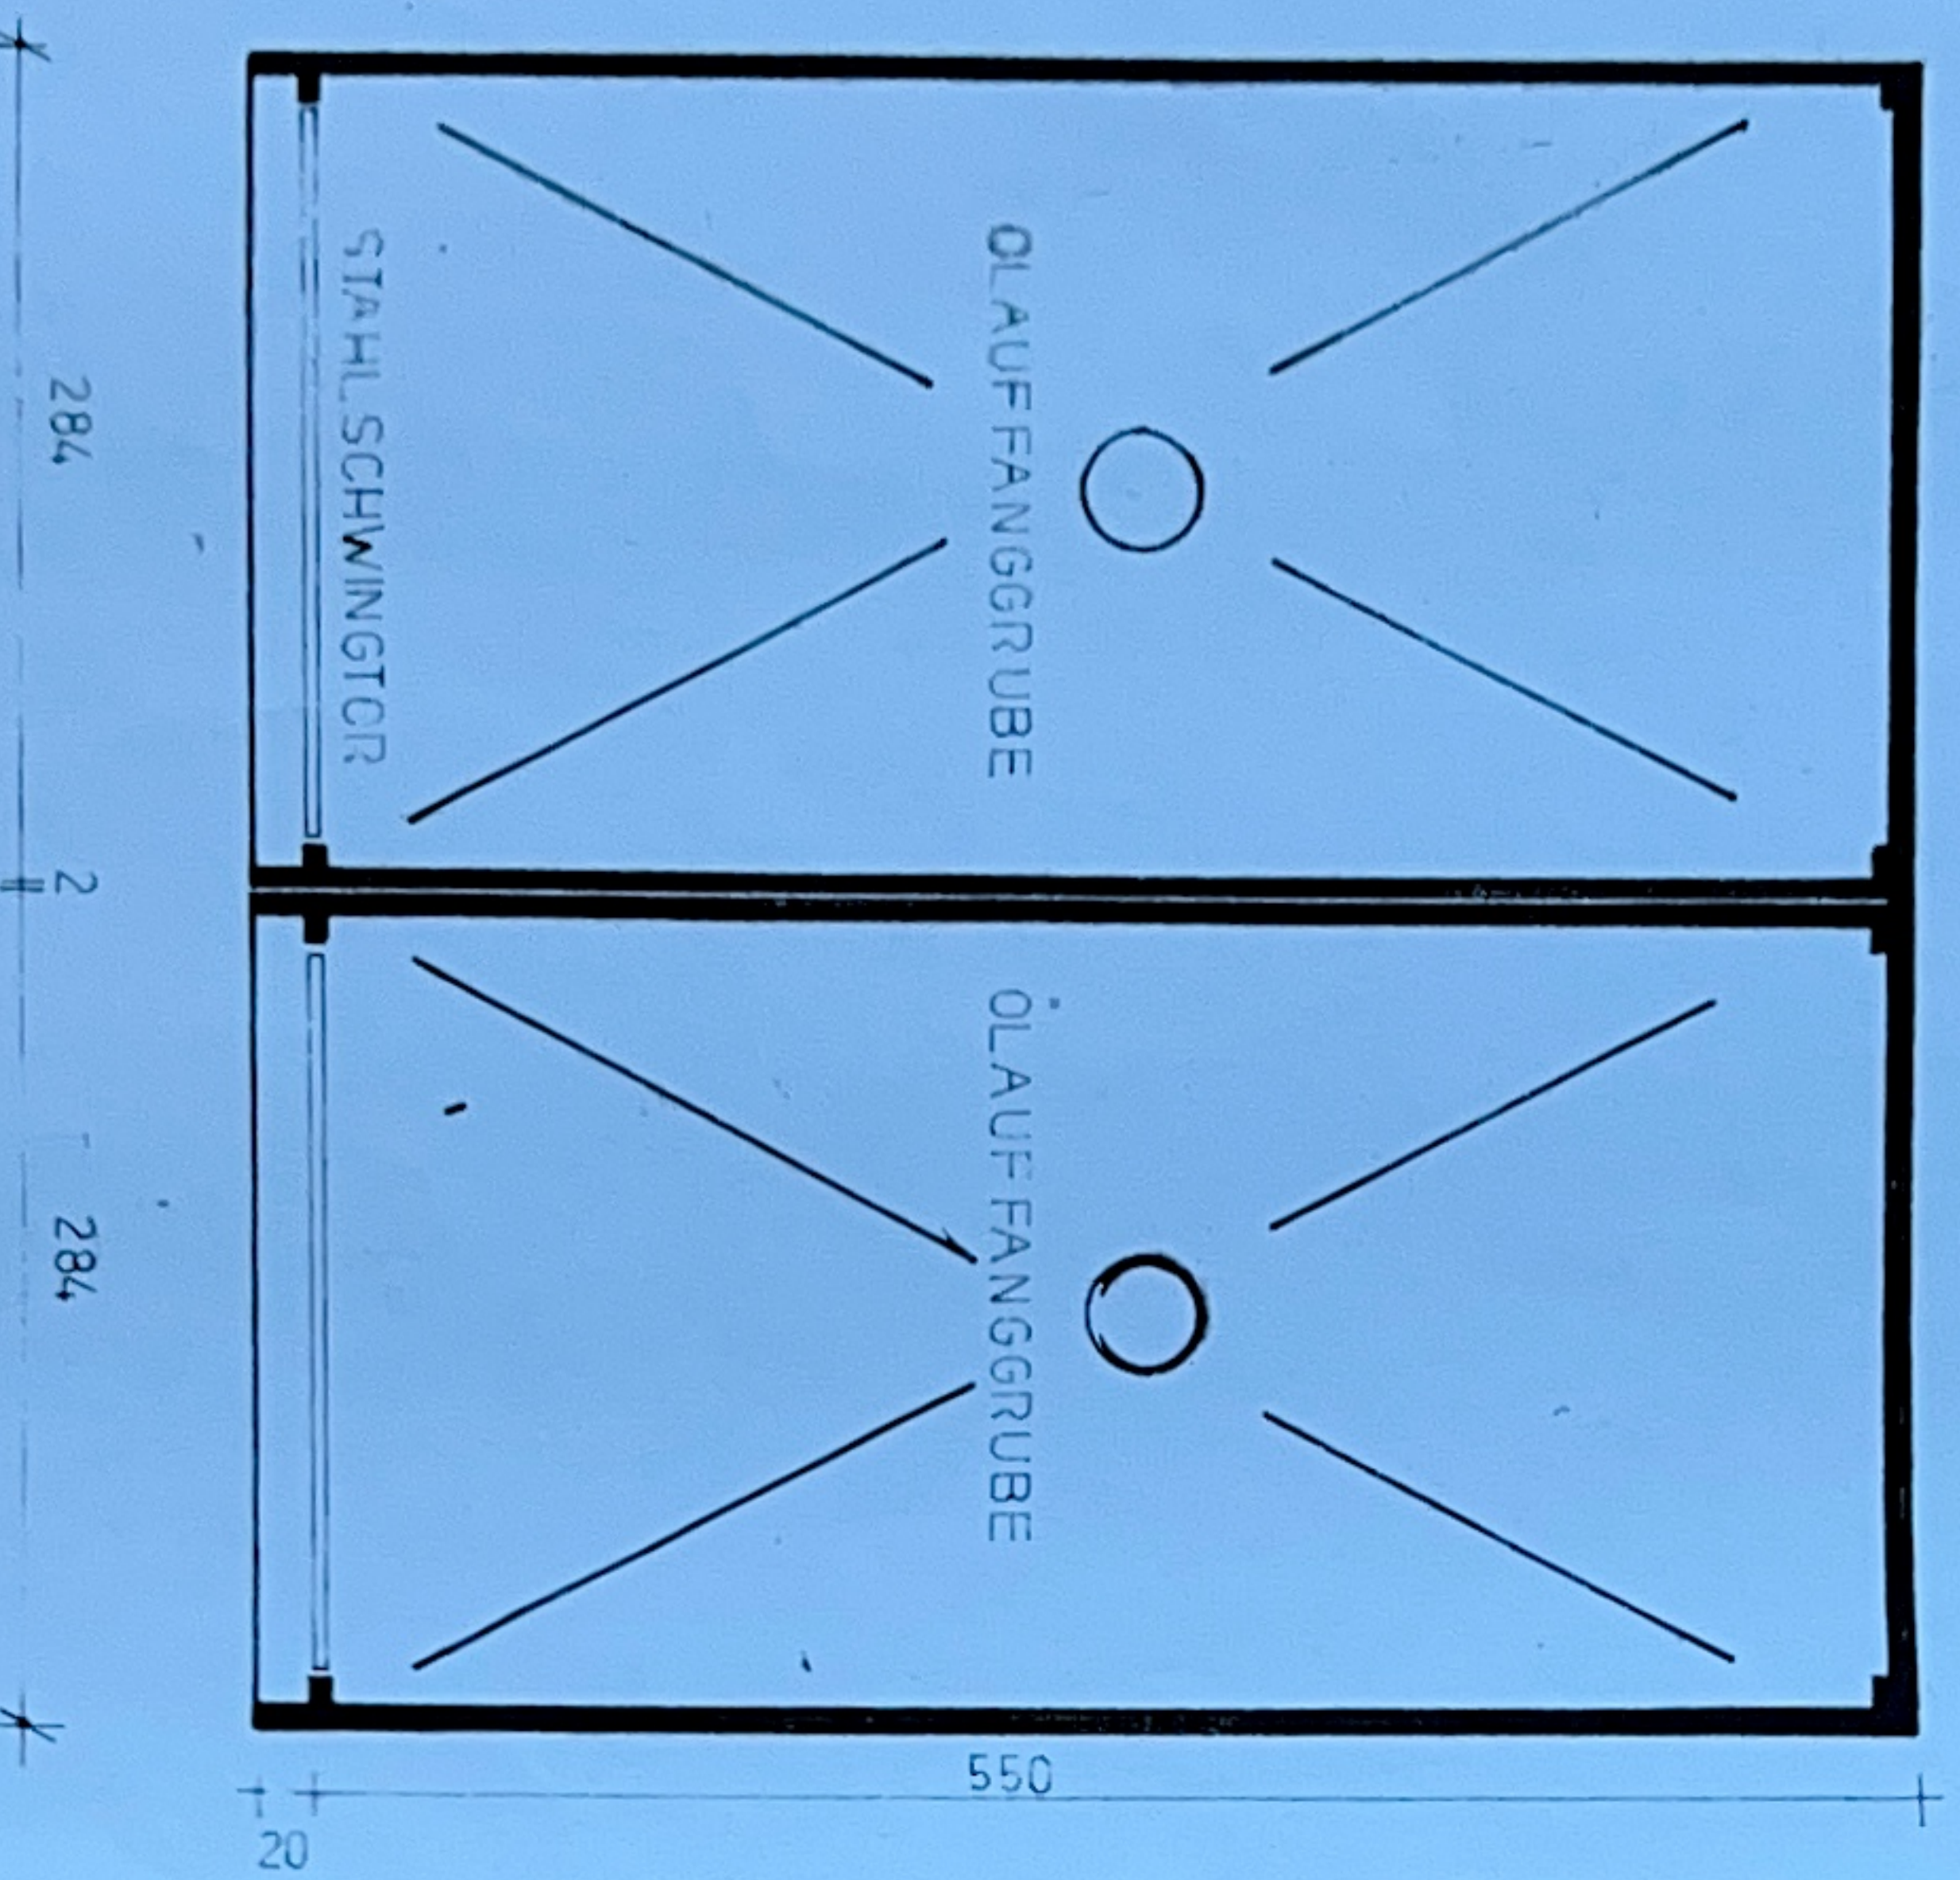


SCHNITT


DACHNEIGUNG 2%

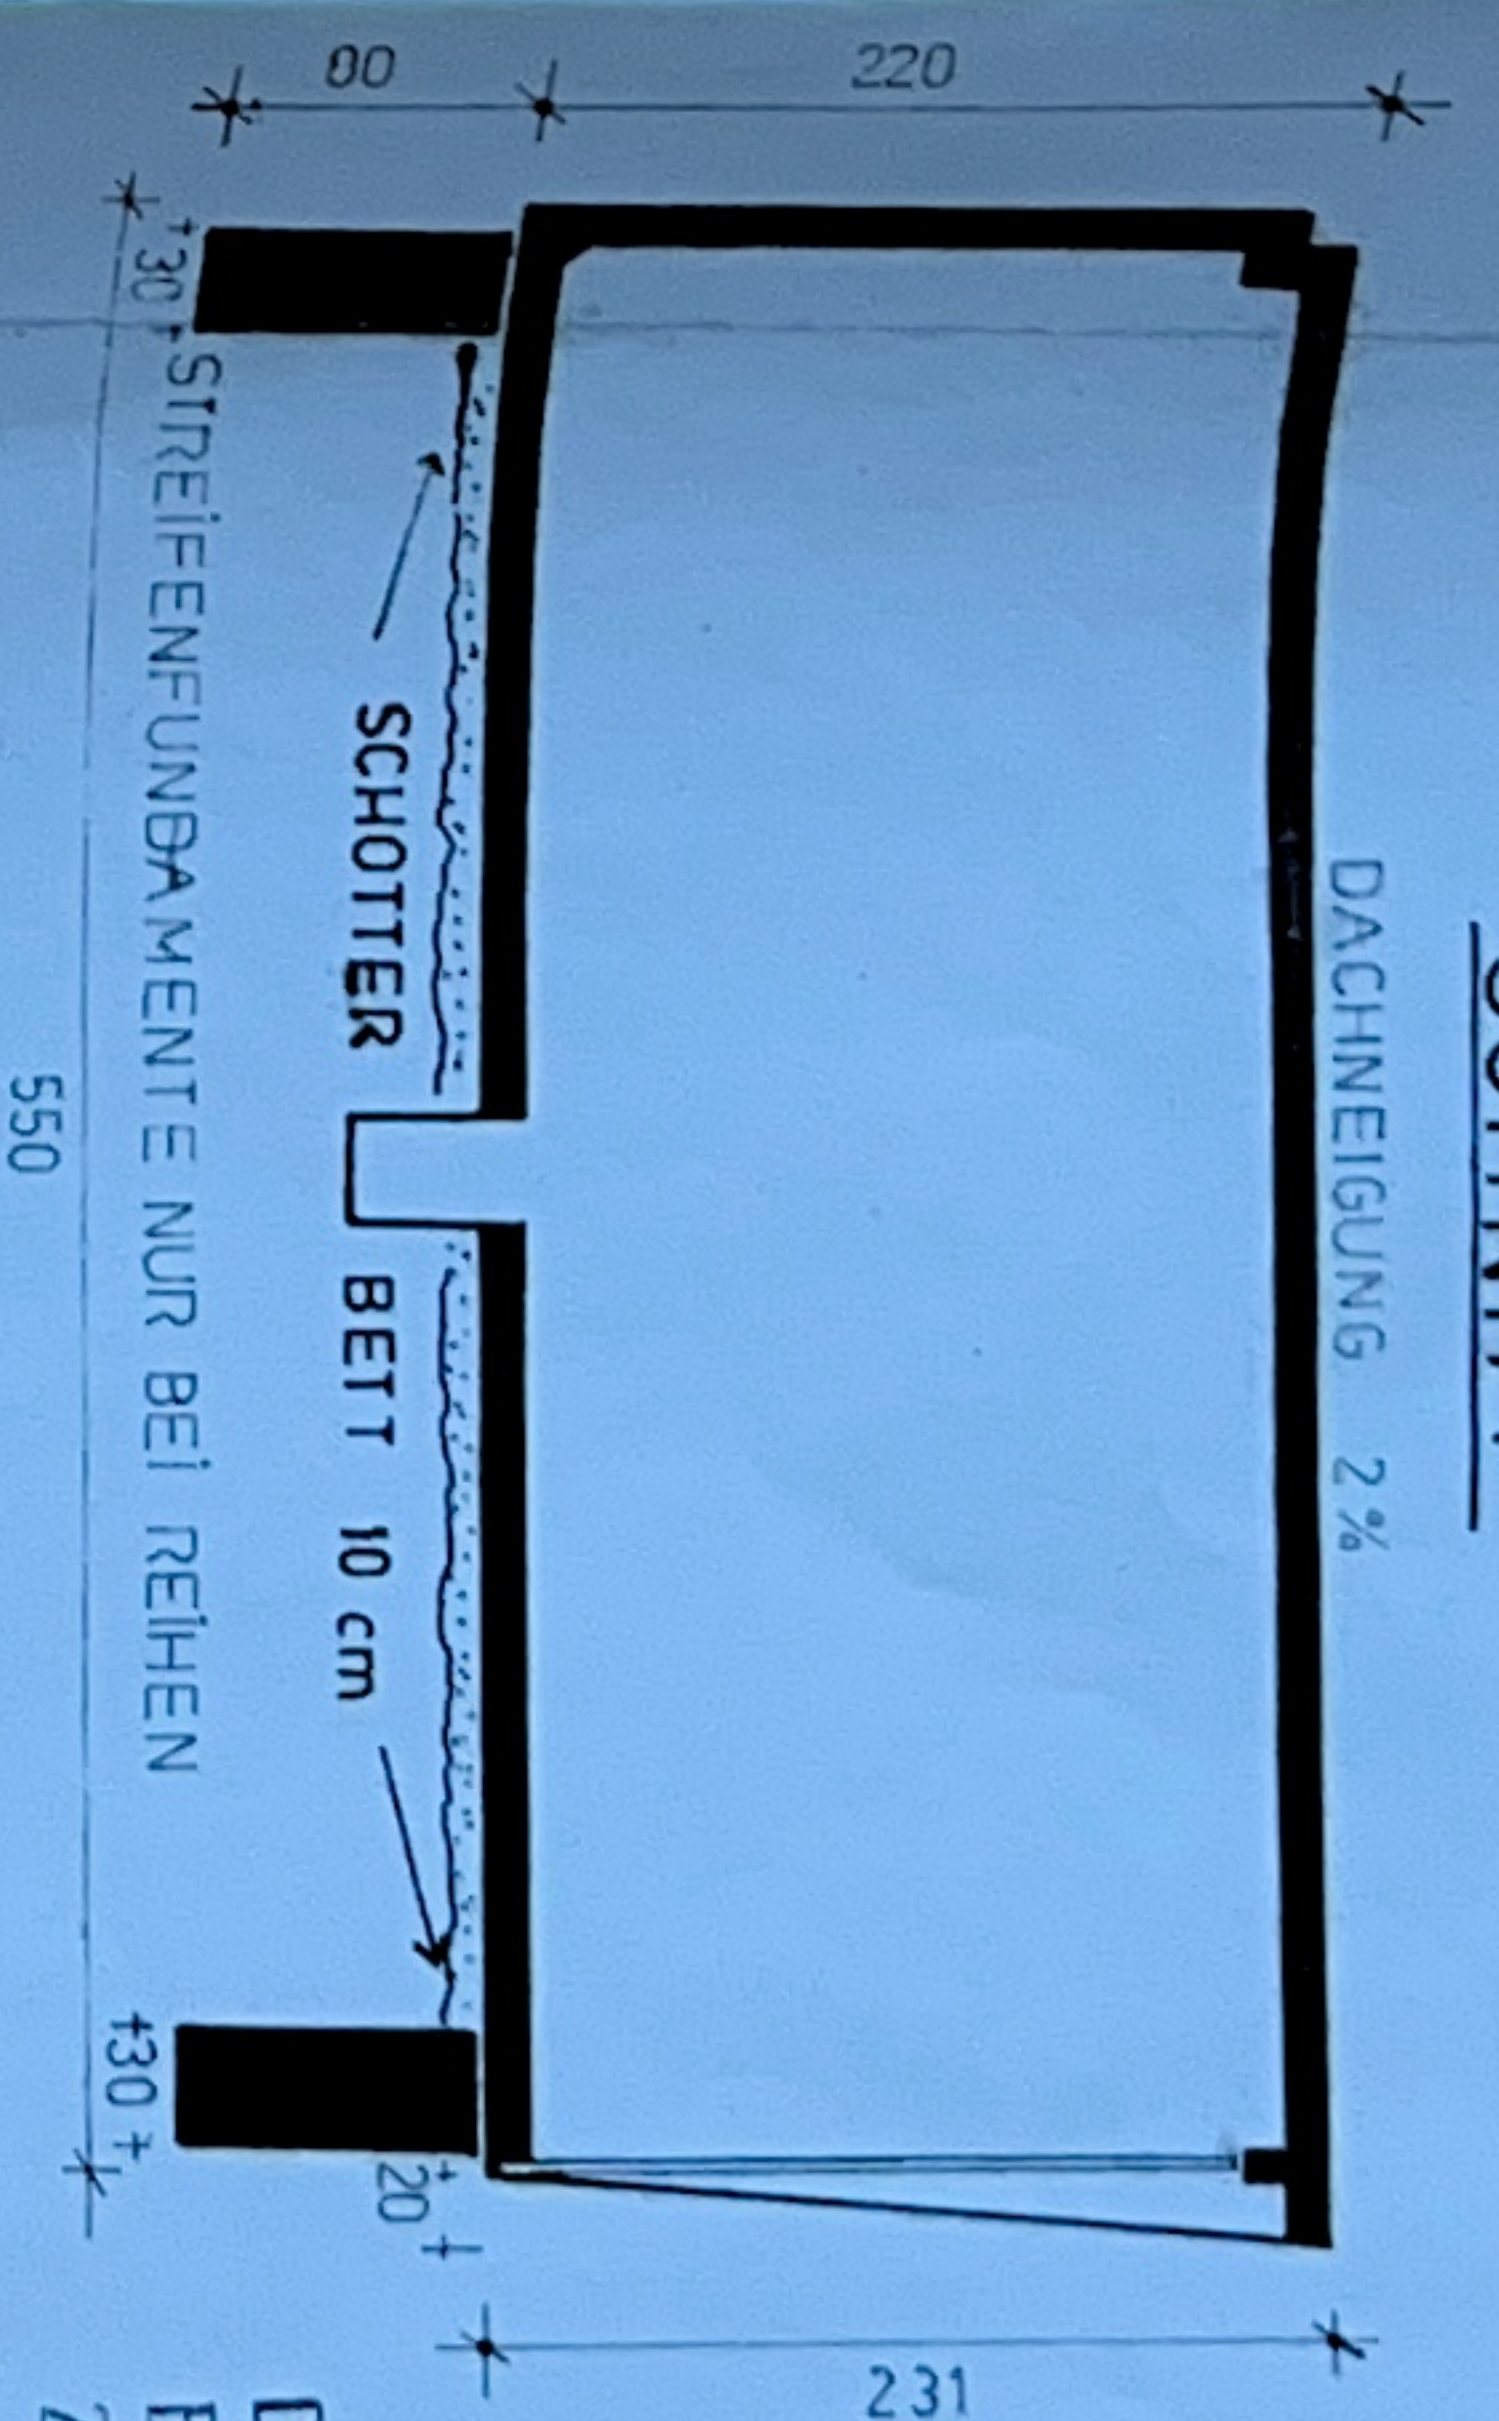

BLECHVERWAHRUNGS-DETAIL M=1:50

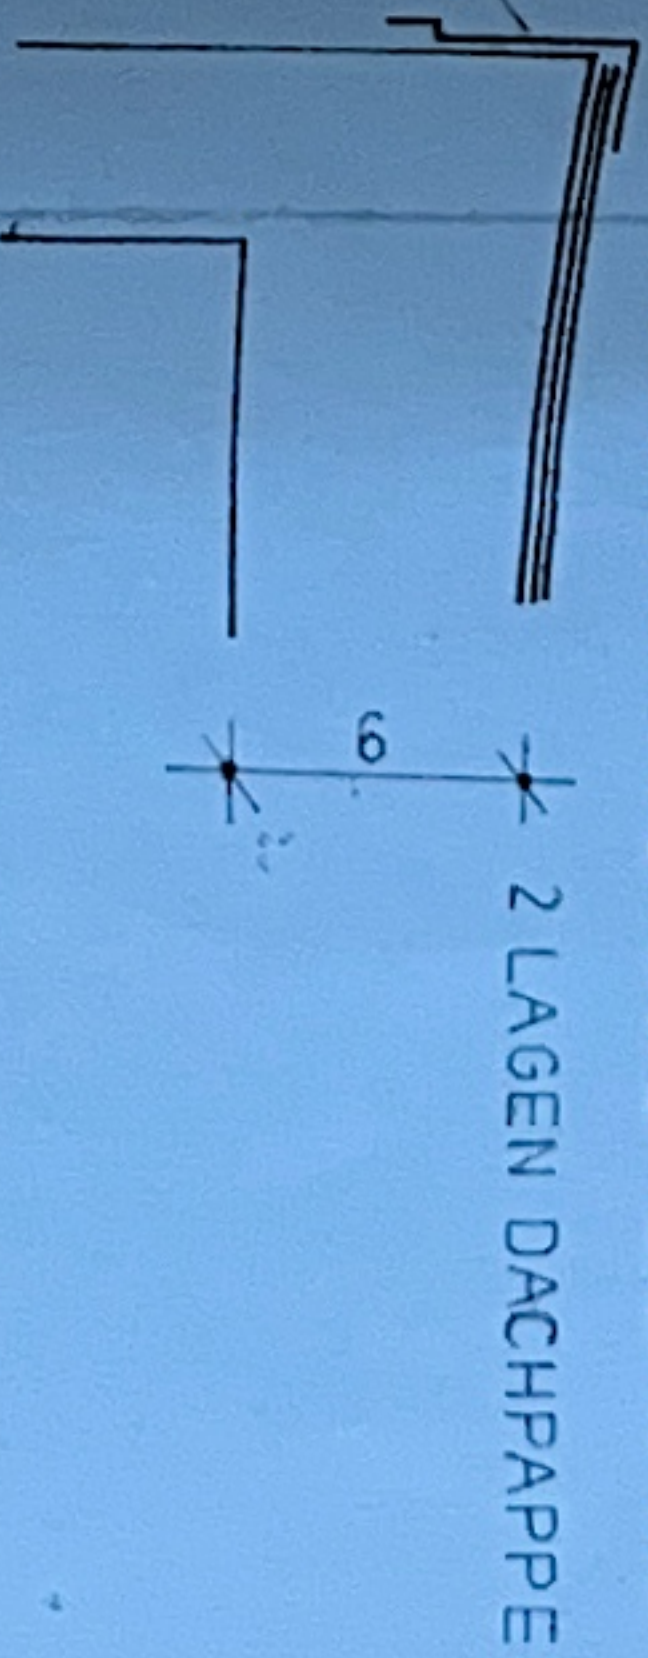

DACHRINNEN DETAIL M=1:50

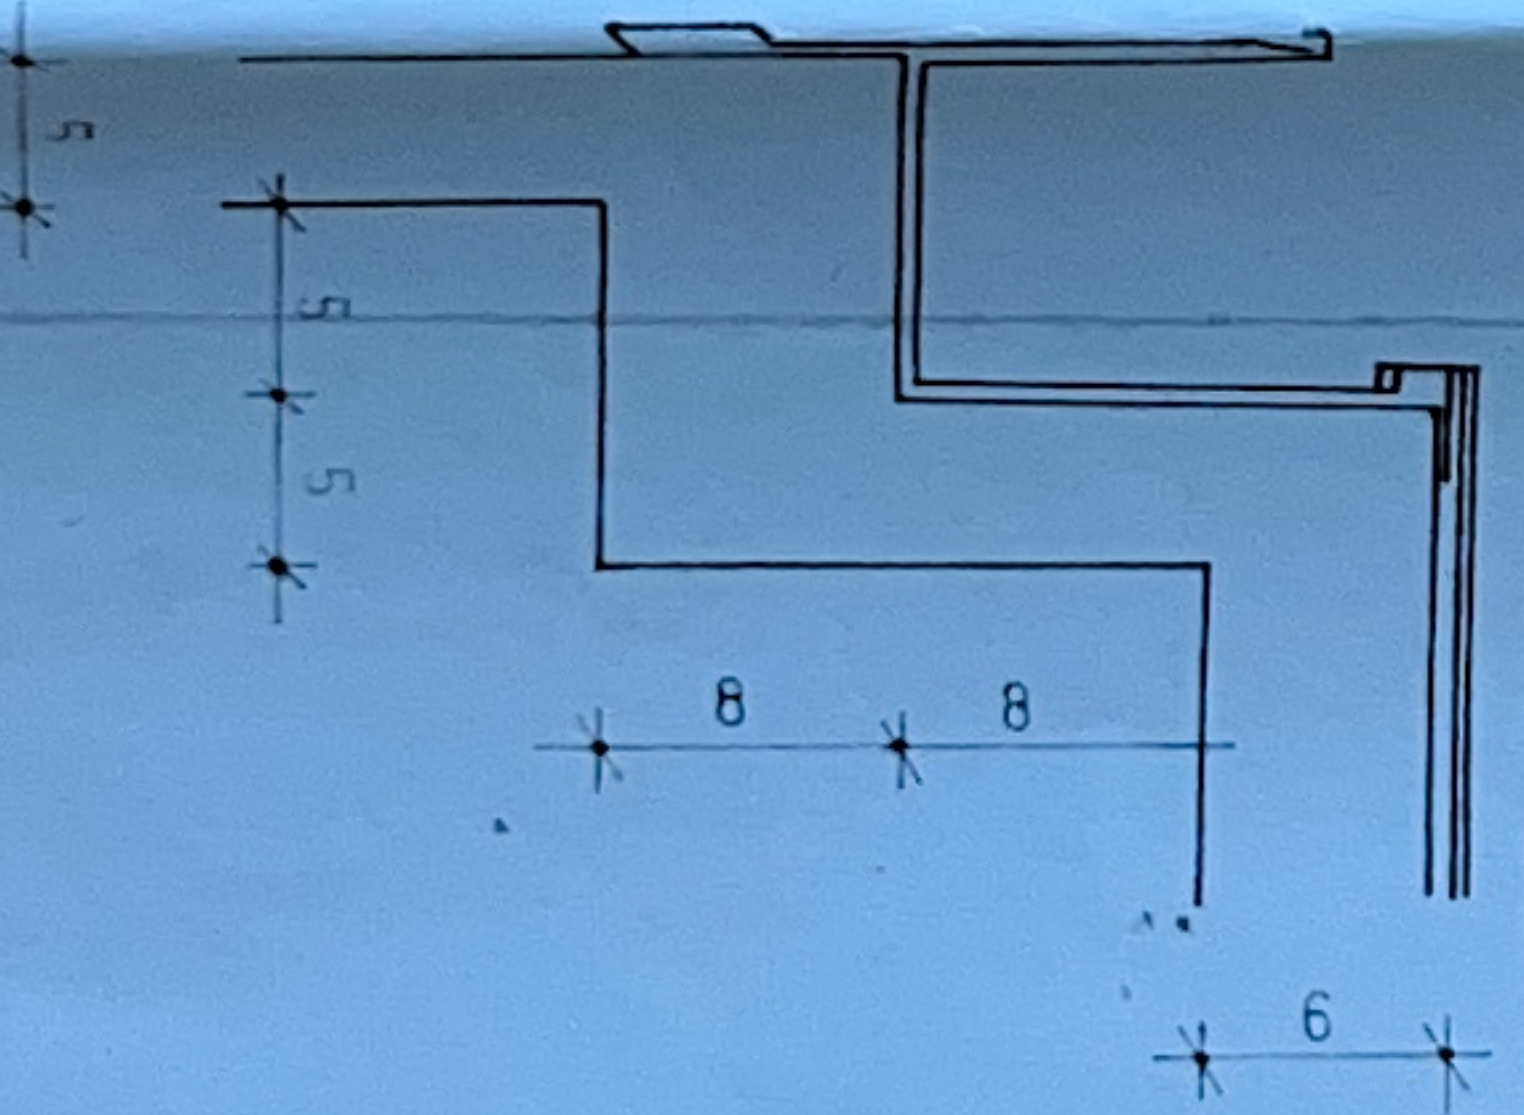

EINREICHPLAN

FÜR

STAHLBETON-FERTIGGARAGEN

MASSSTAB 1:50



Der Bürgermeister:

Gemeindeamt Neukirchen v. Lambach

Die Bauherren wurden mit
Bescheid vom 15.9.1971
Zl. Bau-153/9/9 gestellt.



GELIEFERT DURCH:

MAYERL GES.M.B.H.
BAUUNTERNEHMUNG
AITNANG - PUCHHEIM
RÖMERSTRASSE 50
TEL. 07674 554

BAUUNTERNEHMUNG, Ges. m. b. H.

Baueingetragene - Inter - Beton
Aitnang - Puchheim
Römerstr. 50
Tel. 554


Stadtmass Neukirchen v. Lambach

Plan über die Herstellung eines Wohnhauses auf Grundparzelle der Katastralgemeinde Neukirchen 6
Neonberger Ackerzeit ~~Neonberger Ackerzeit~~ in Neuharn 32.9 Neuk.

Westseite.

Schnitt a-b

Ostseite

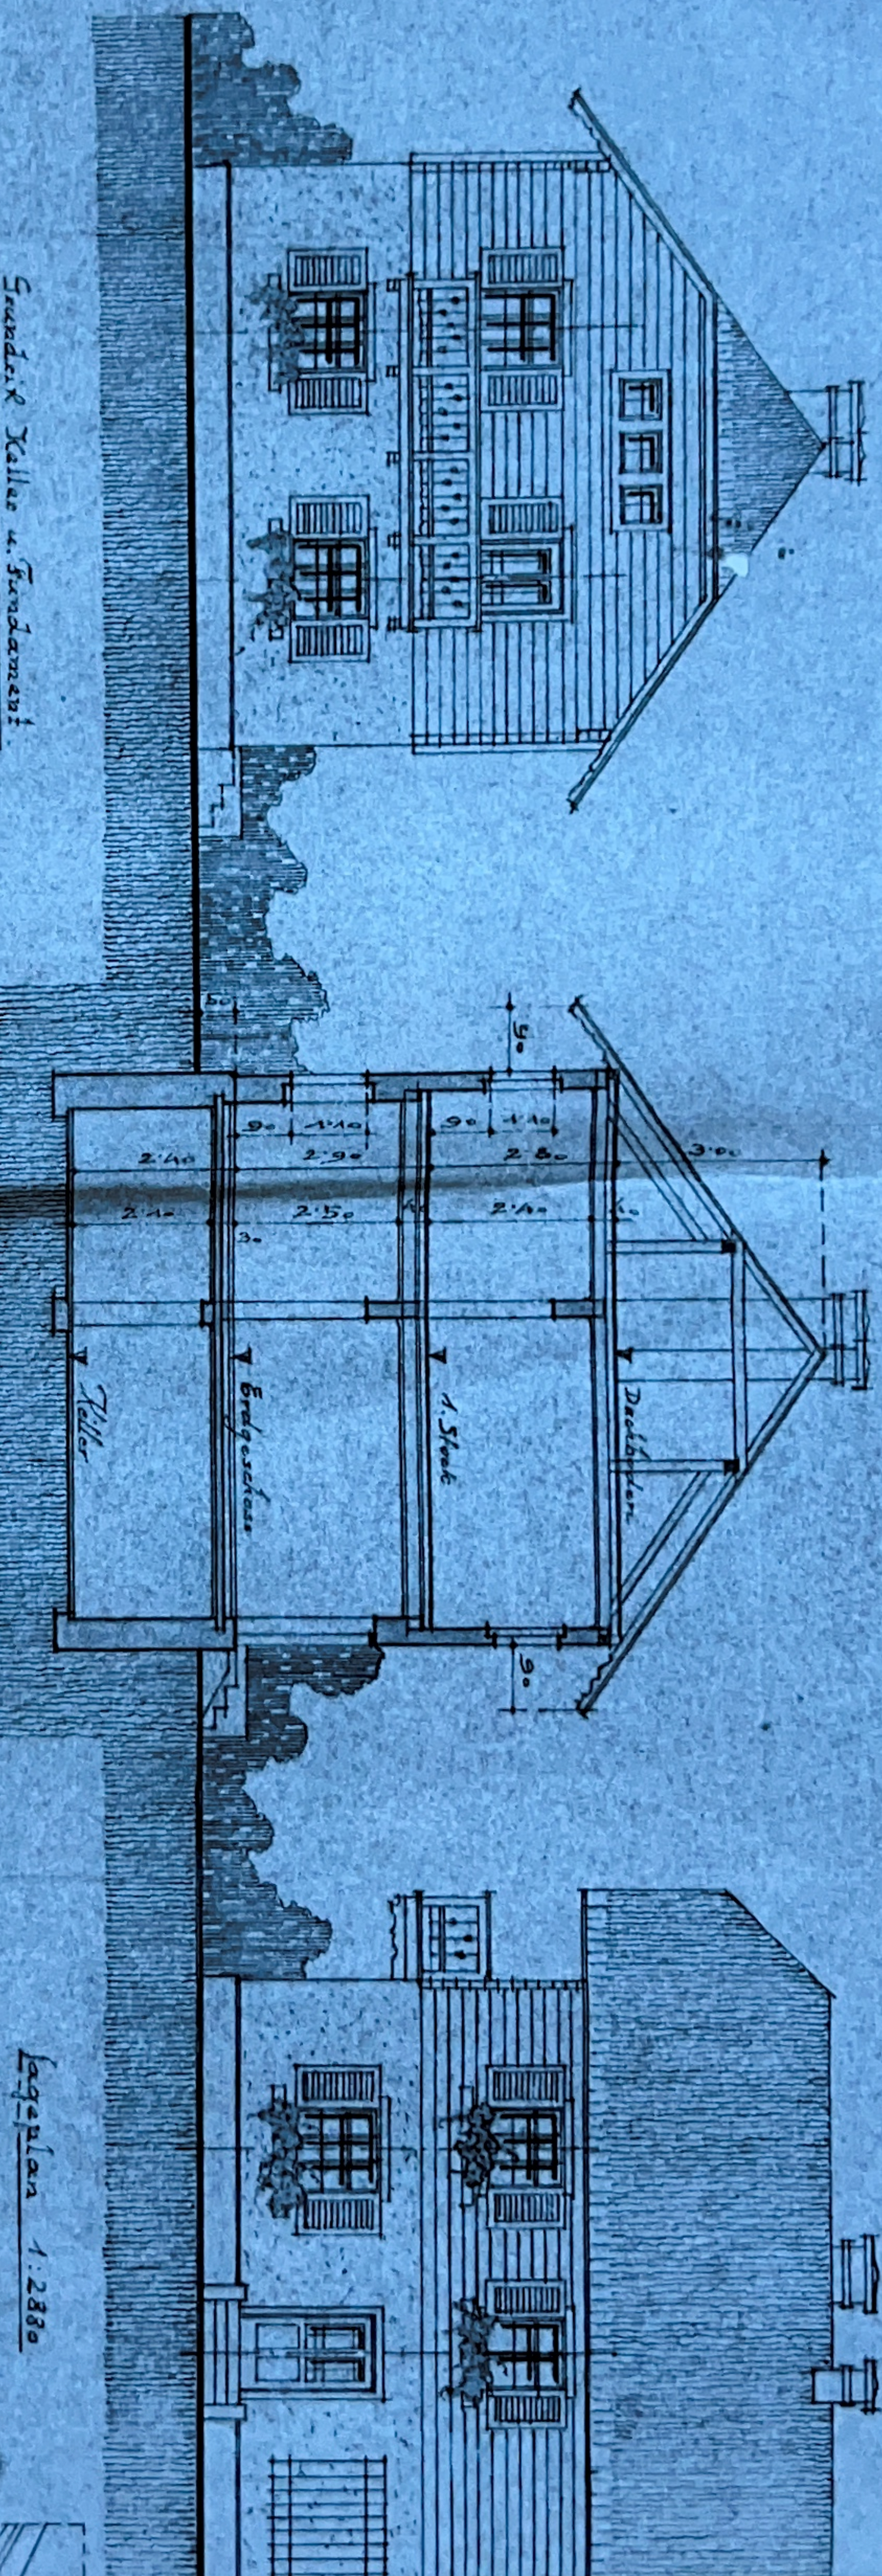


Grundriss Keller u. Fundament

Grundriss Erdgeschoss


Lageplan 1:2880

Grundriss 1. Stock

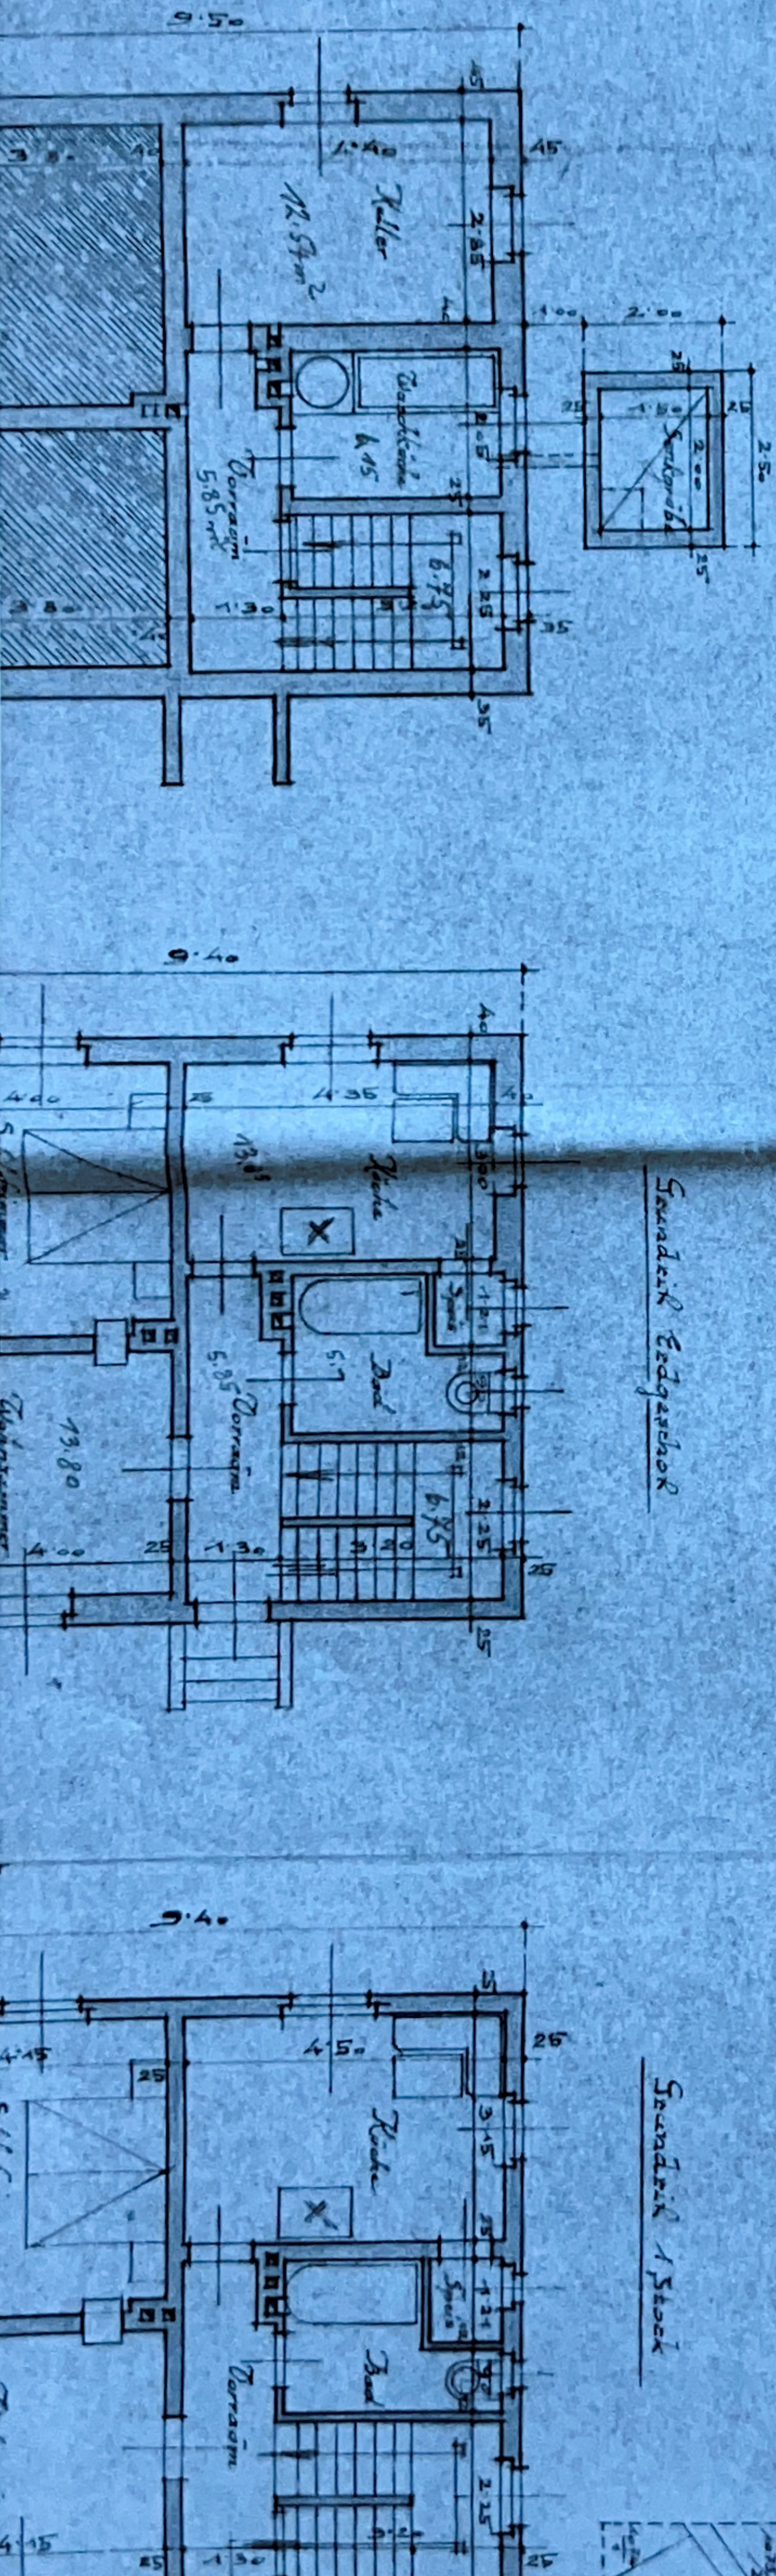


15000000 : 158.040 = 94%
 Grundbesitzverhältnisse
 Fach


Lambach, den 27. Nov. 1949

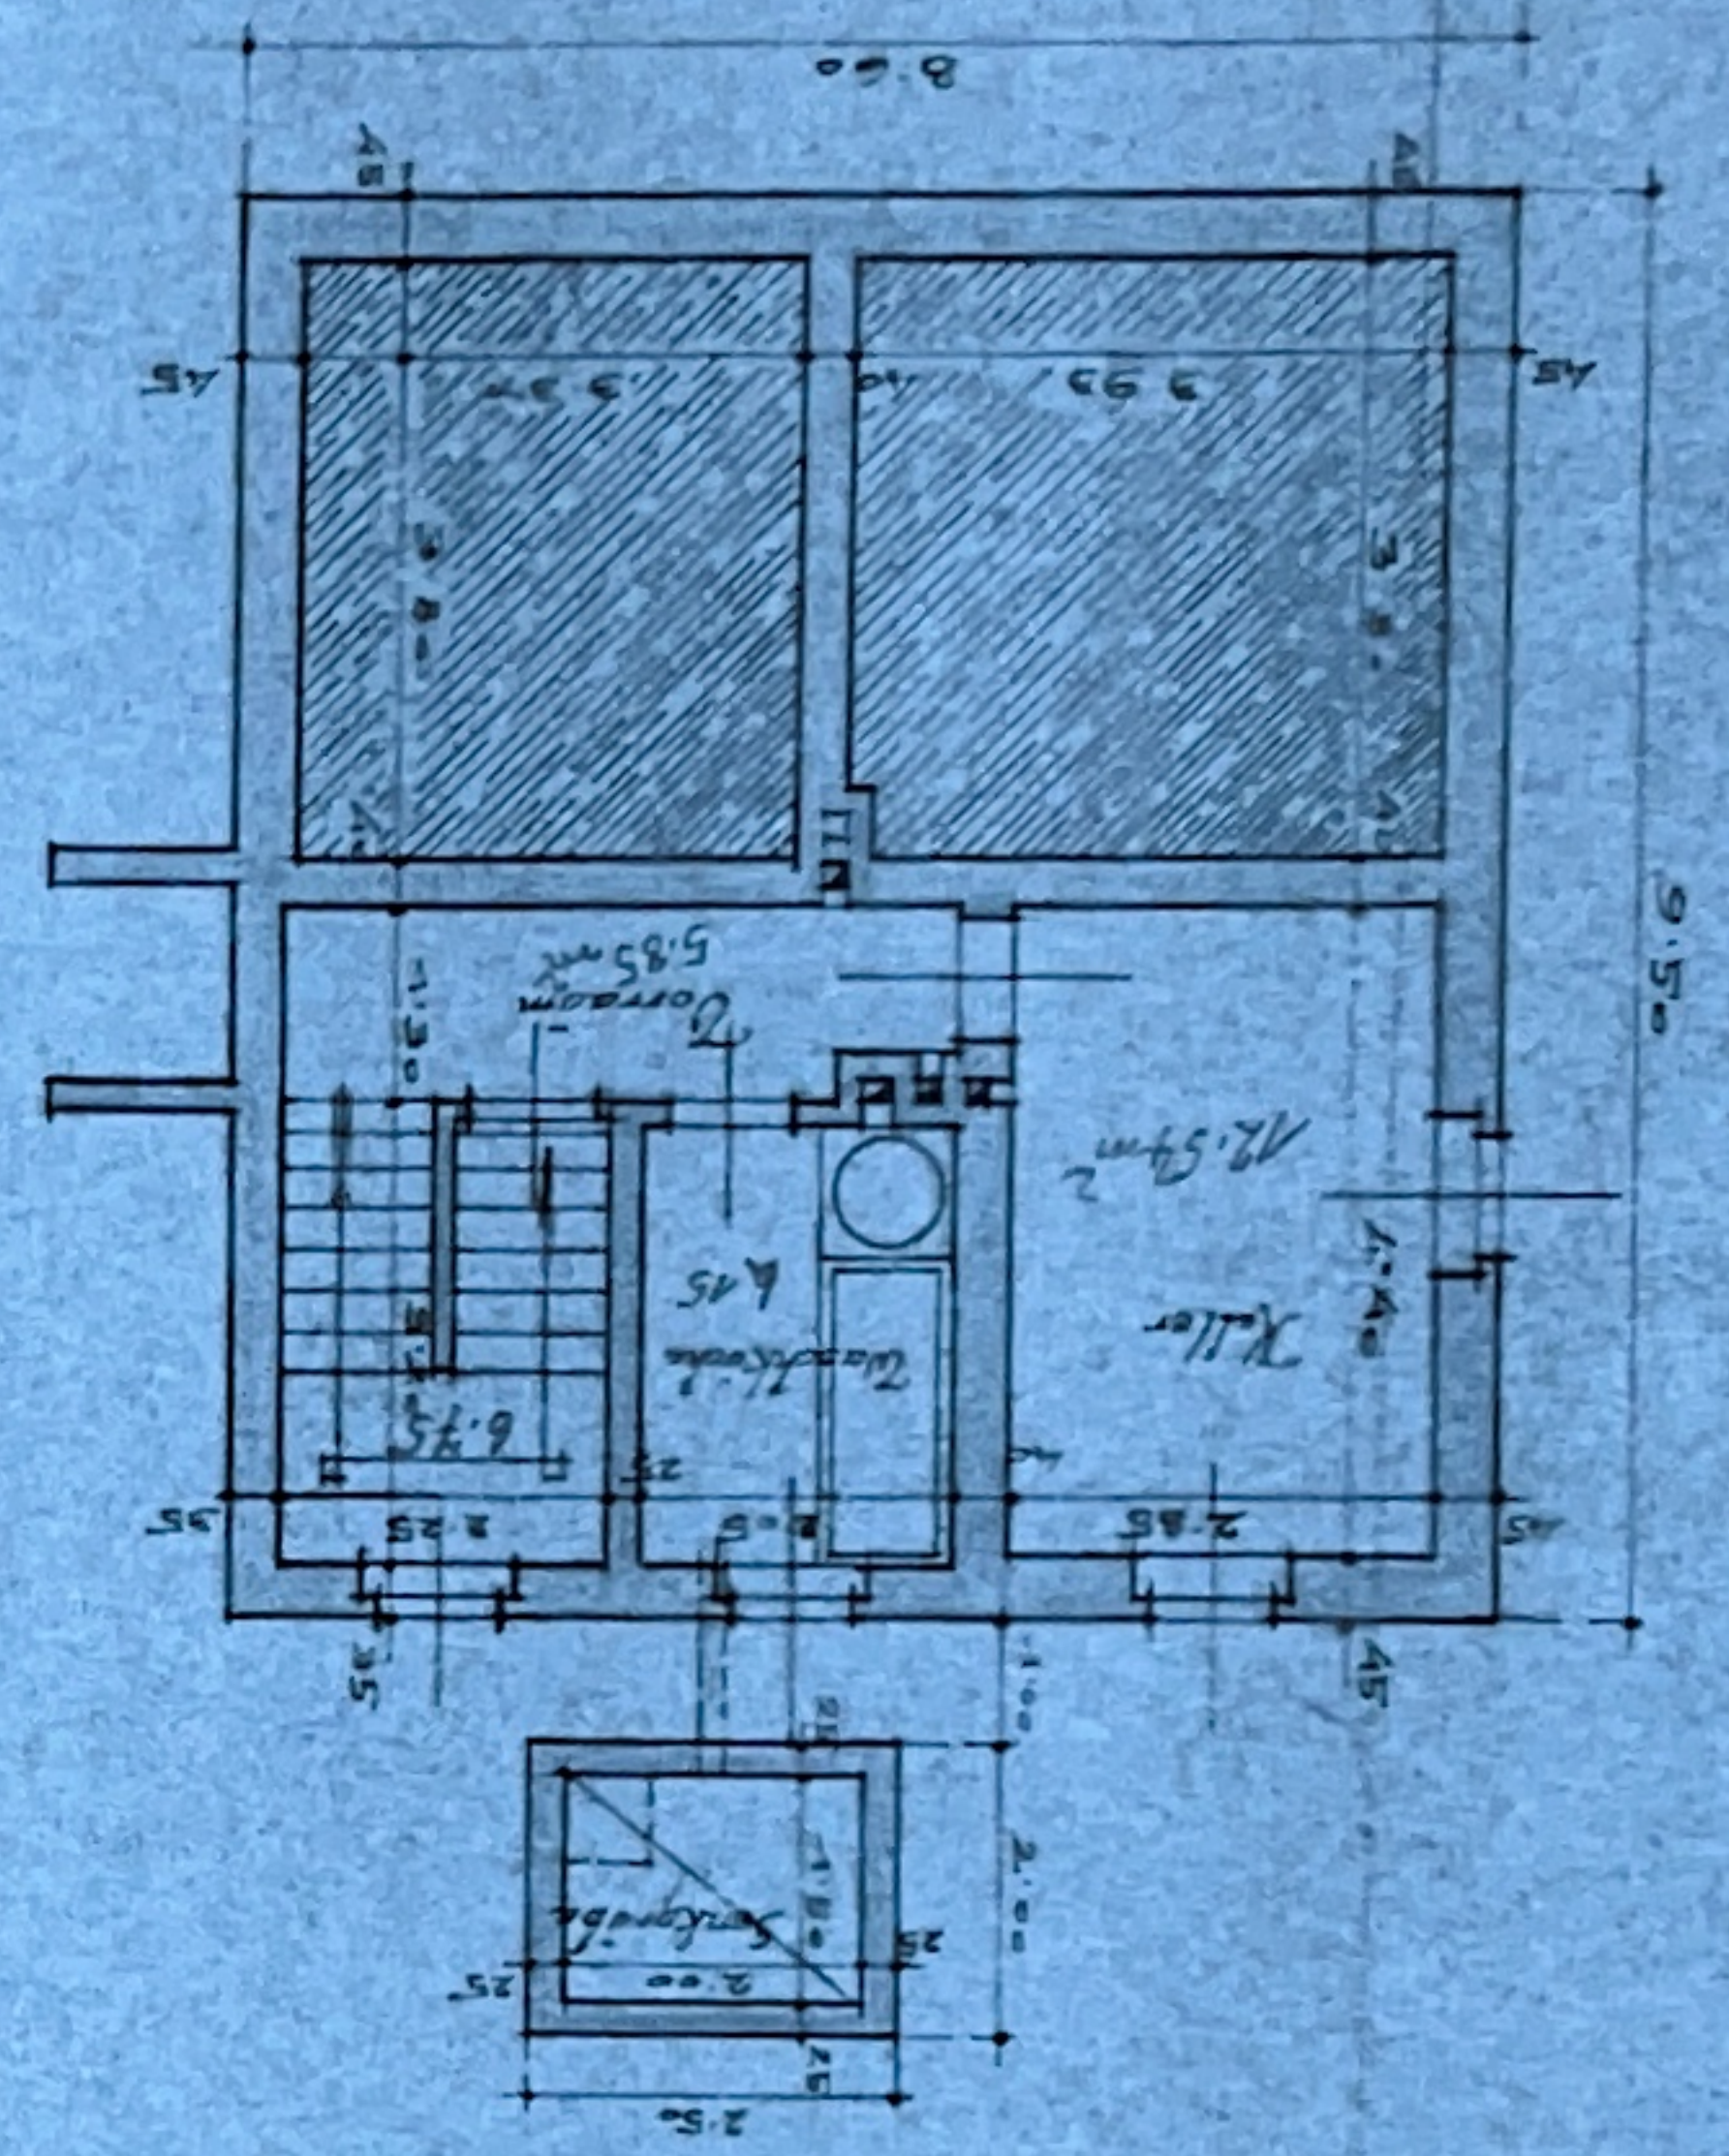

Grundriss Keller u. Erdgeschoss

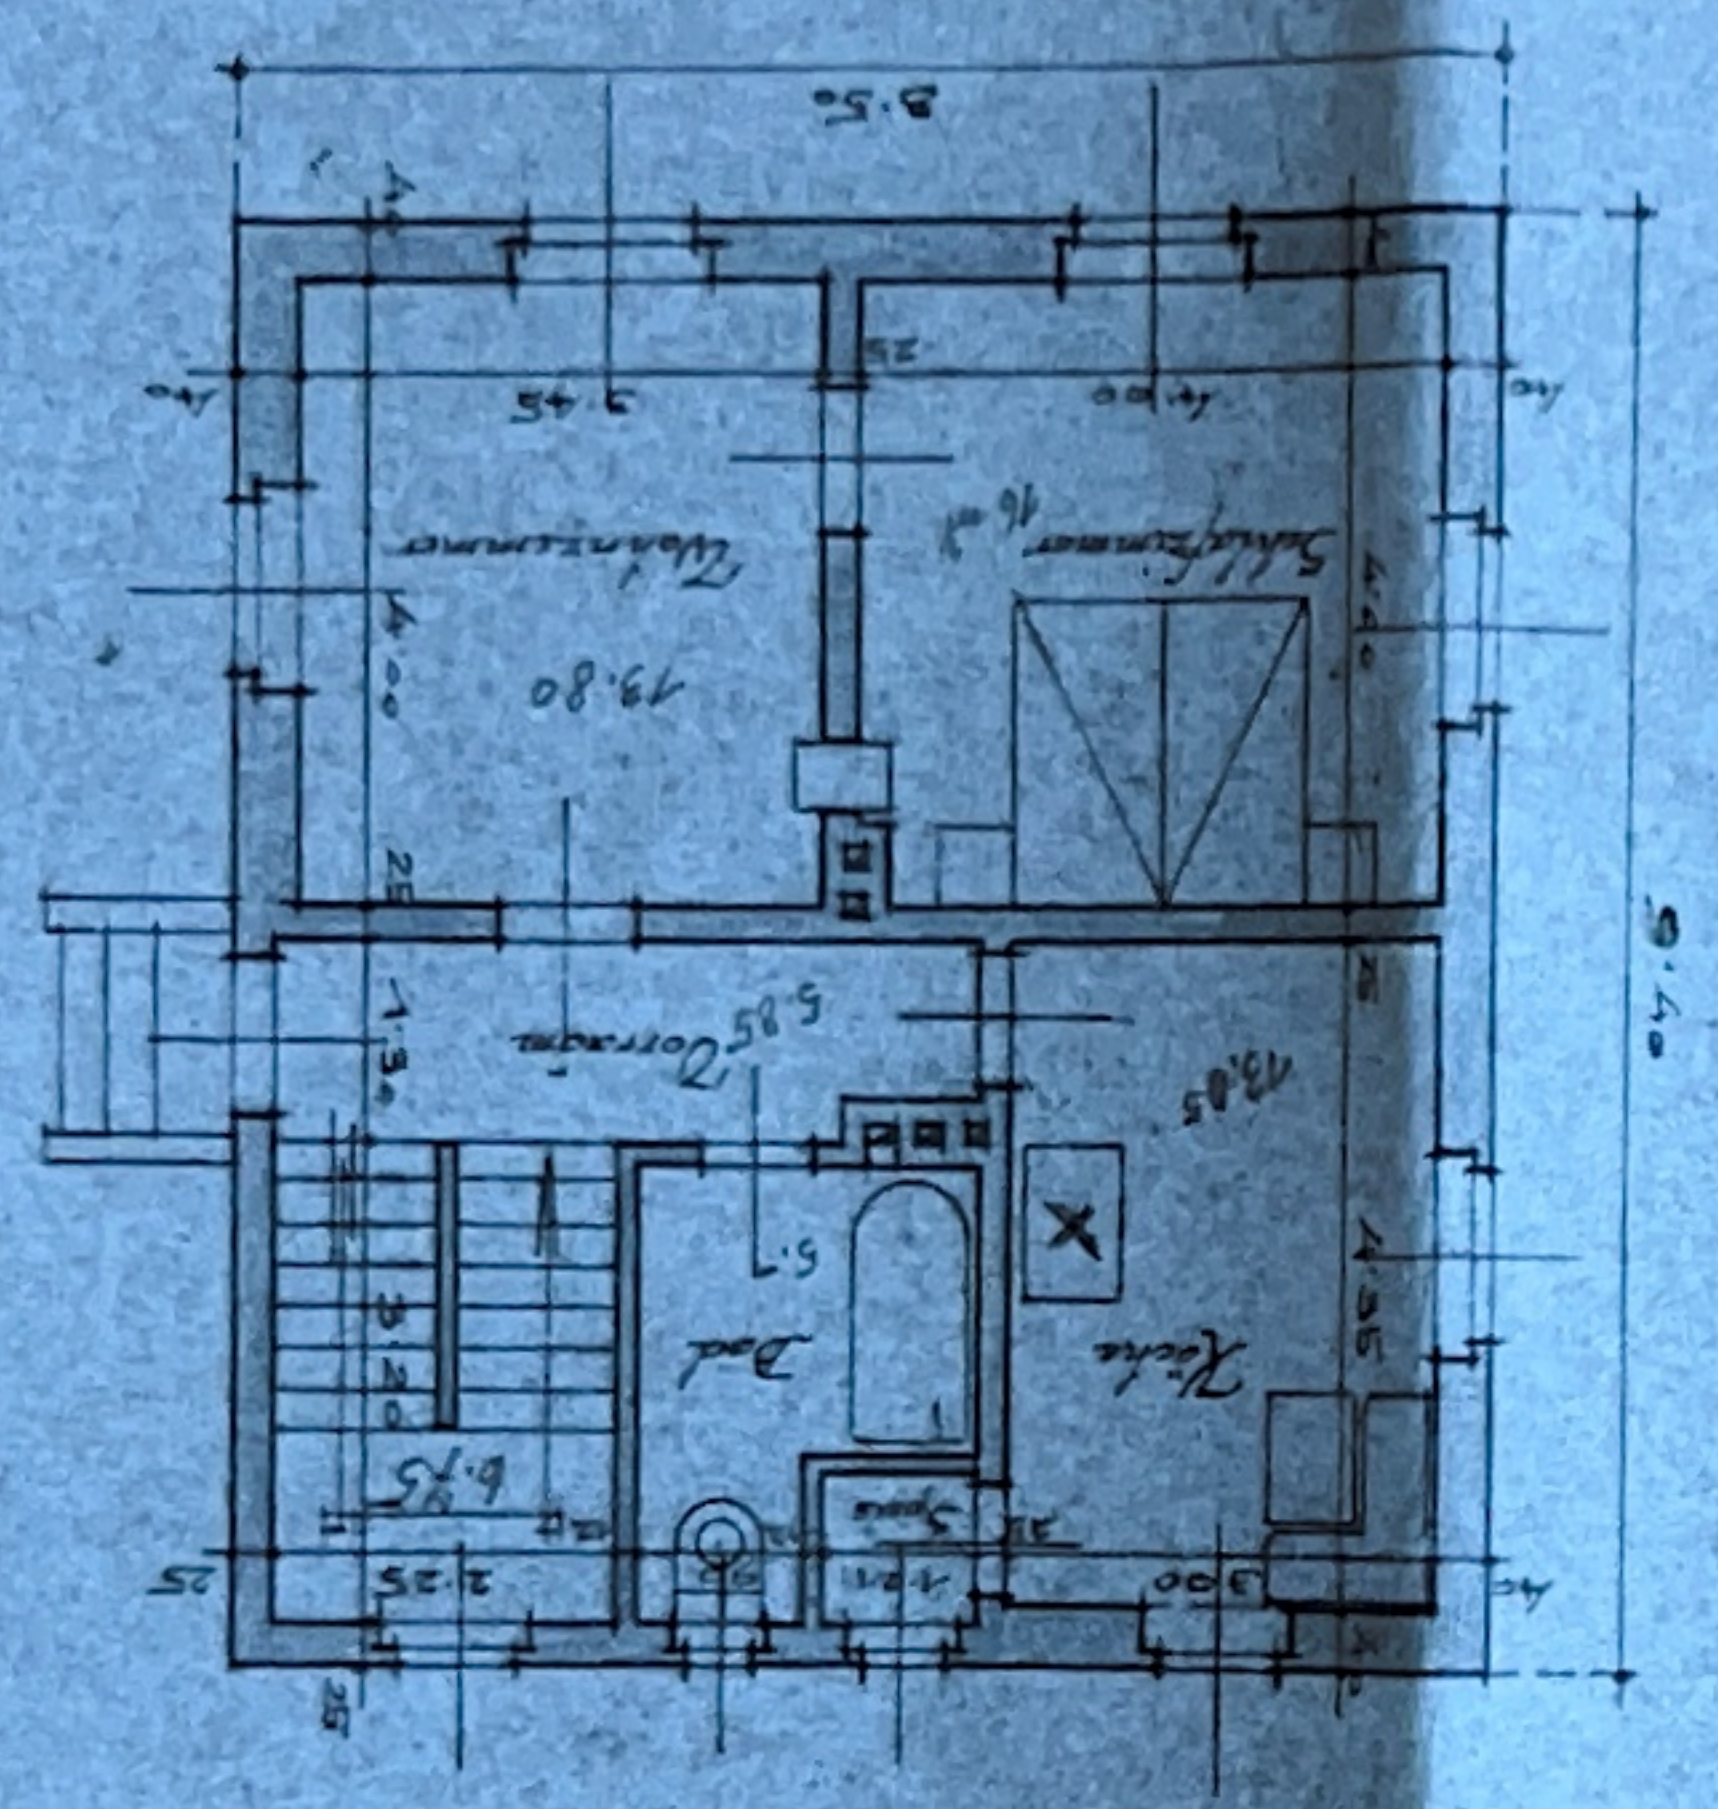


Grundriss Erdgeschoss

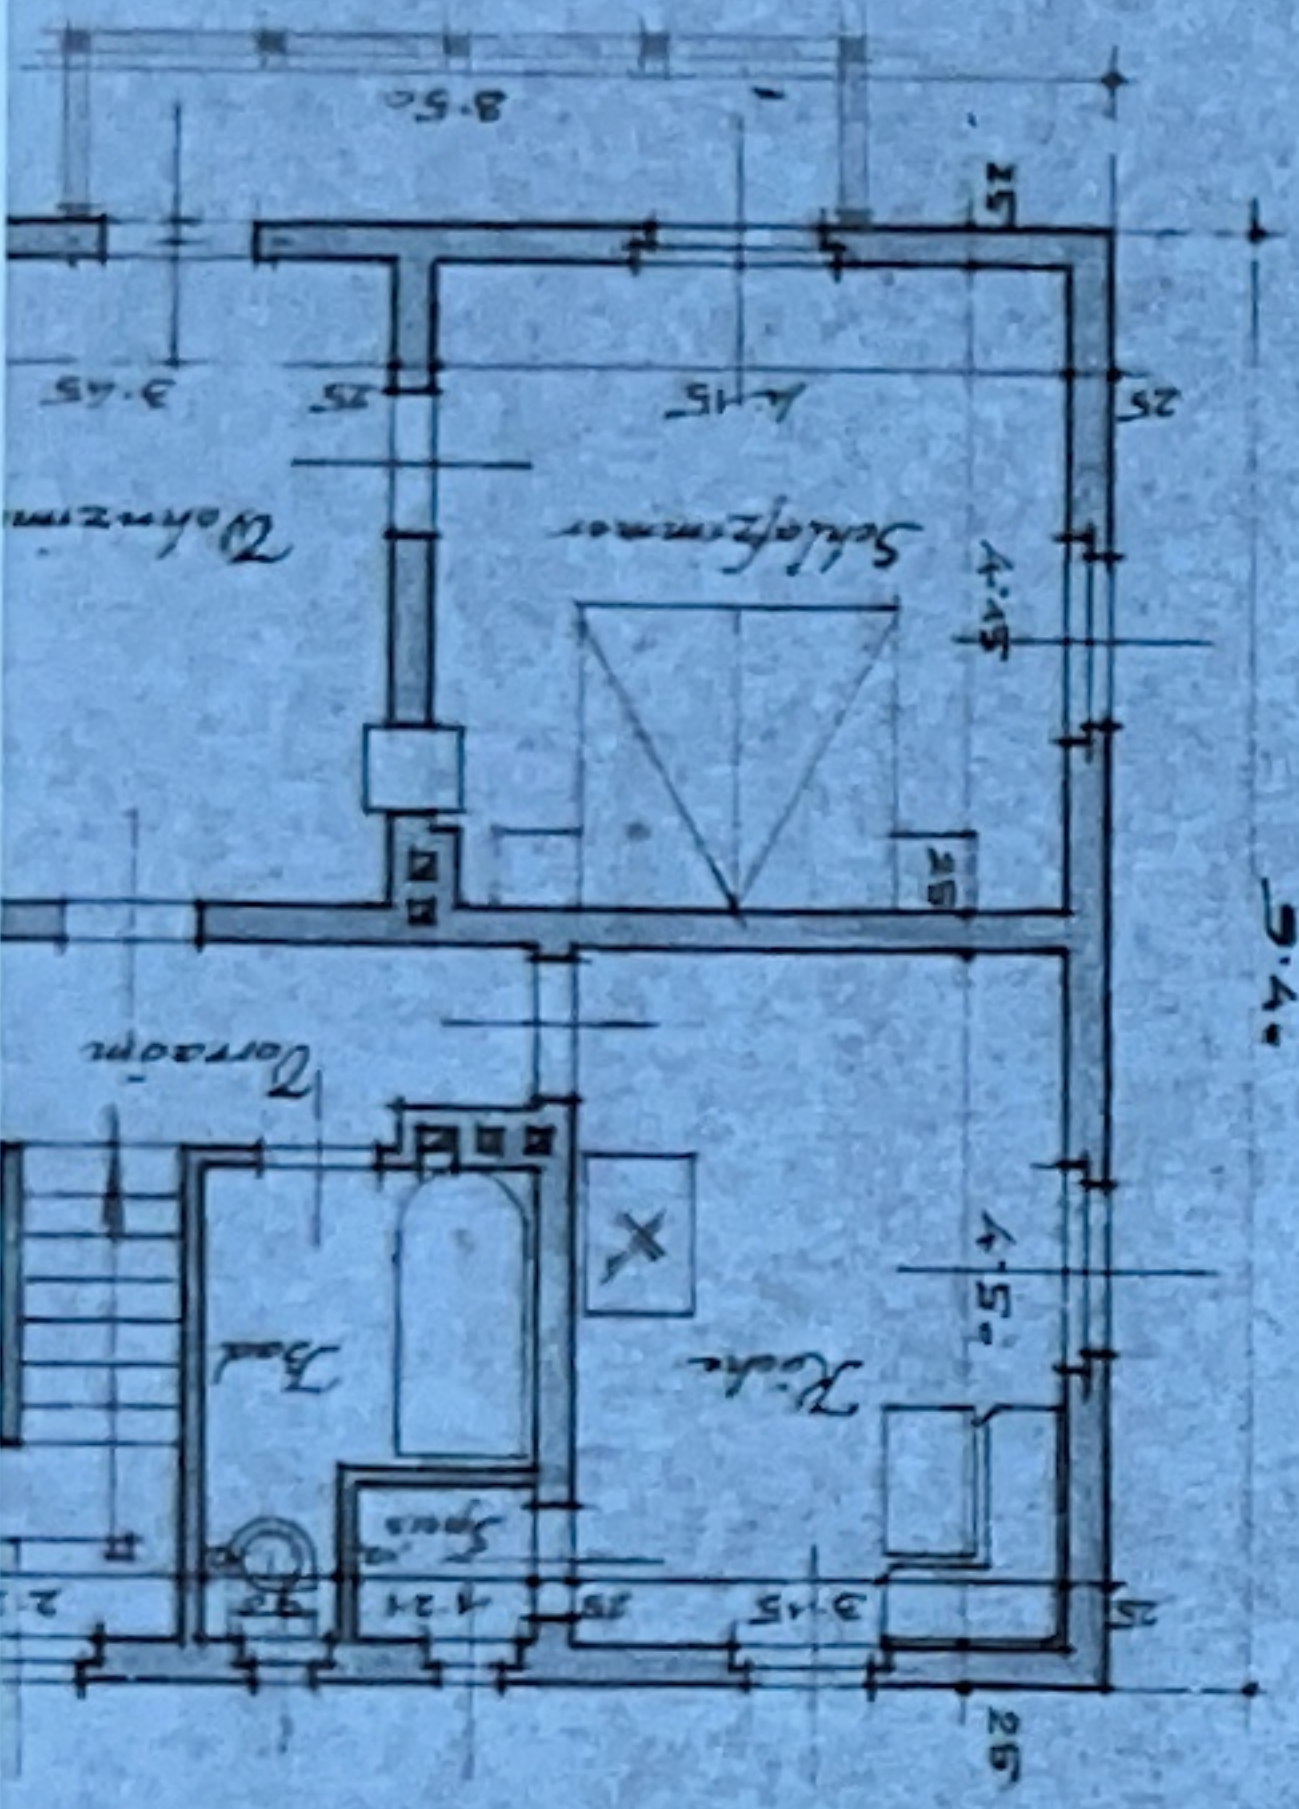


Grundriss 1. Stock


Lageplan 1:2880

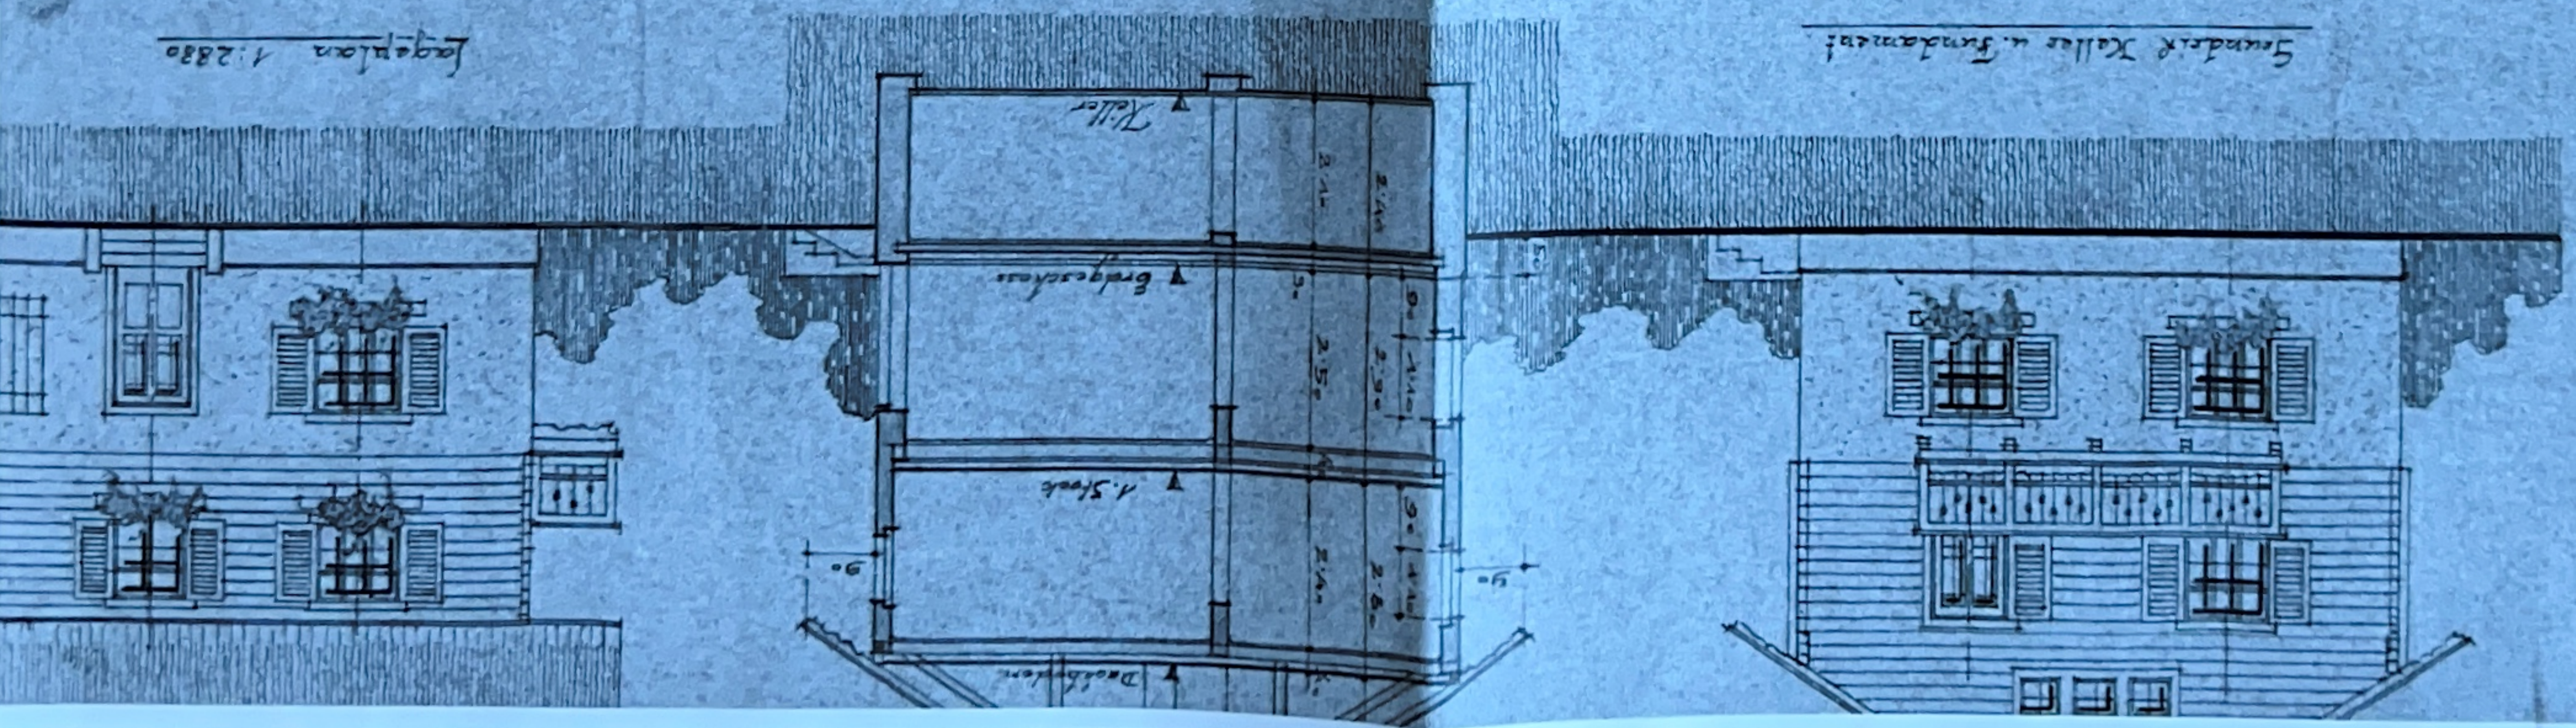


Wohnhauses auf Grundparzelle
 Kronberger derzeit ~~Kronberger~~ in Steinhilber Nr. 9, Steinhilber.
 der Katastralgemeinde Steinhilber bei Lambach für Herrn Karl u. Sohn.

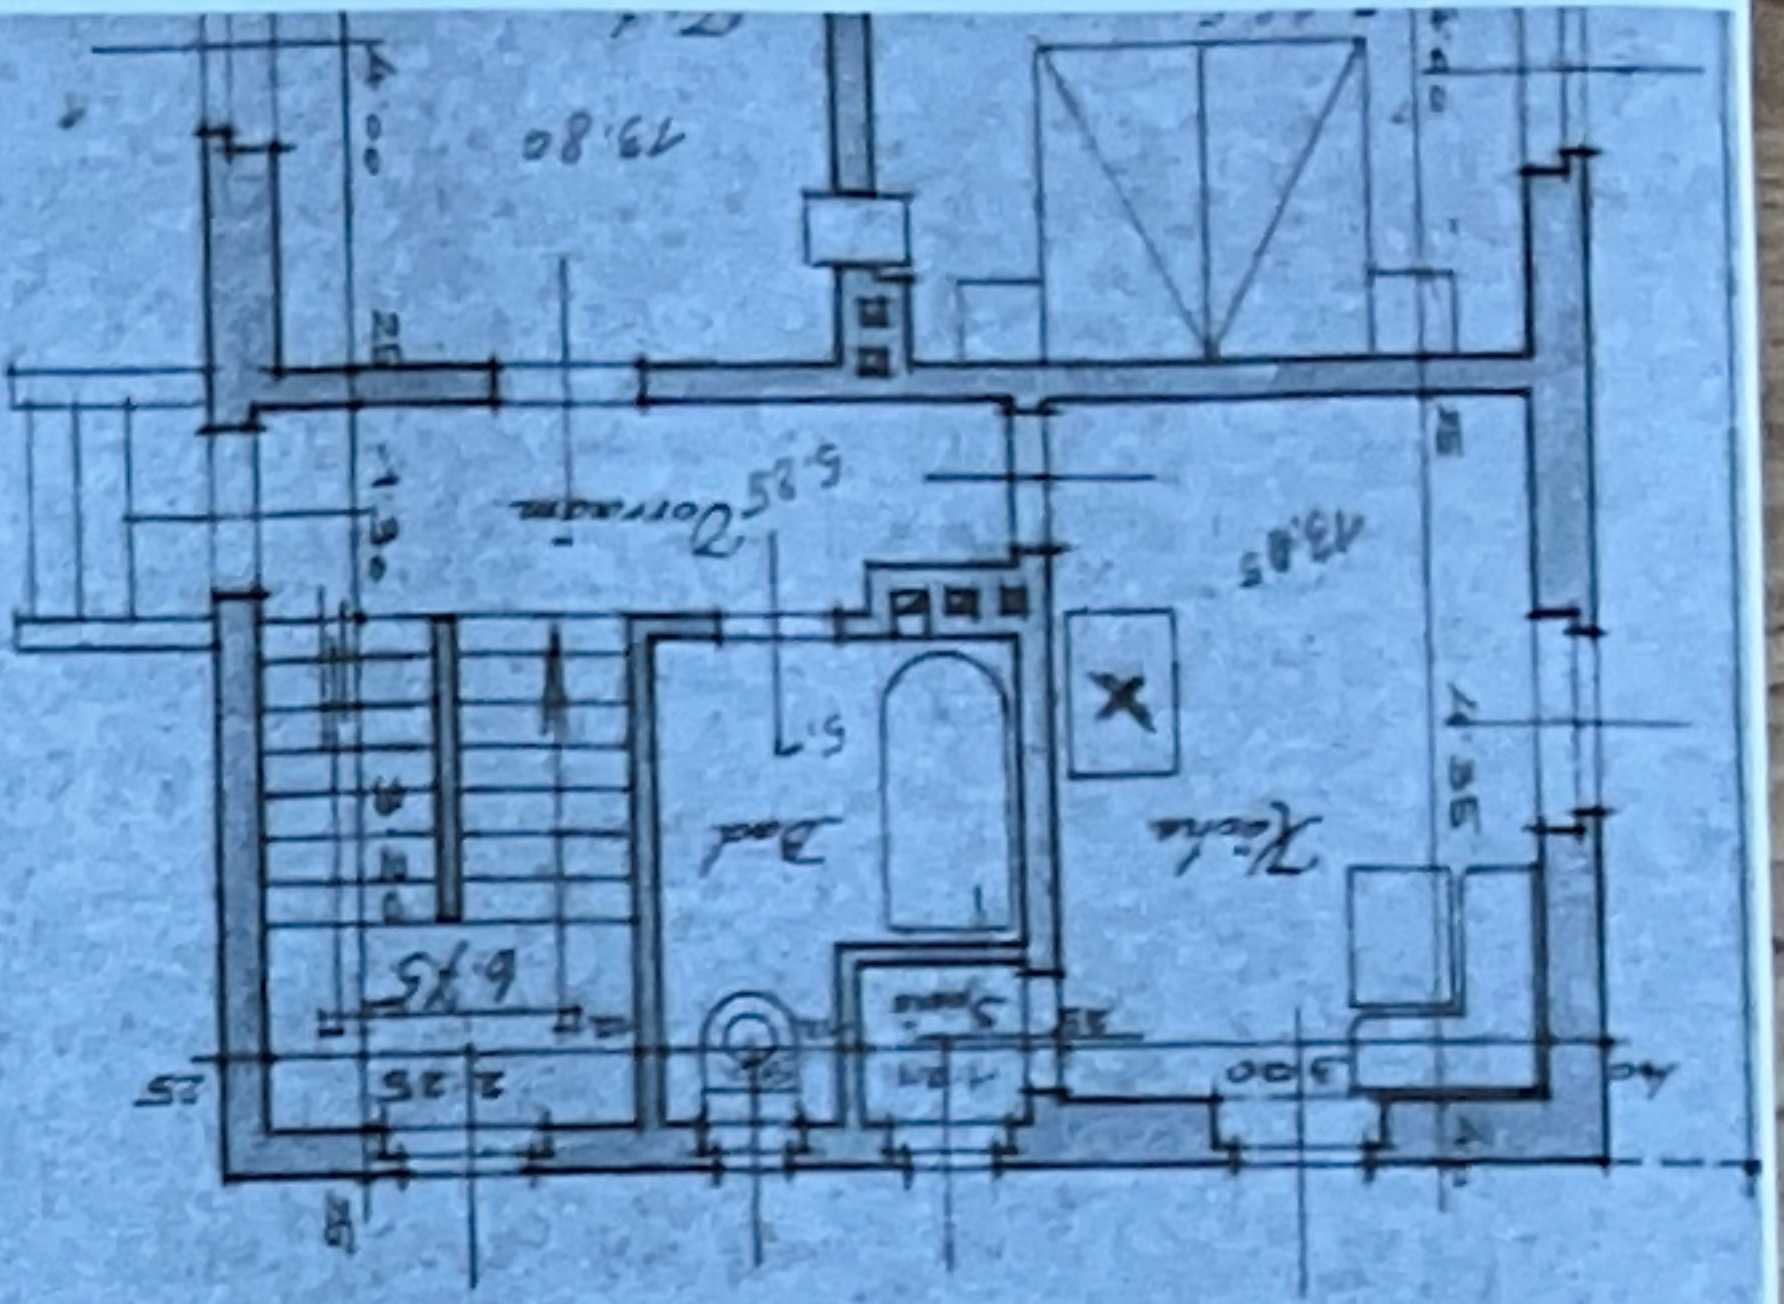


Grundriss 1. Stock

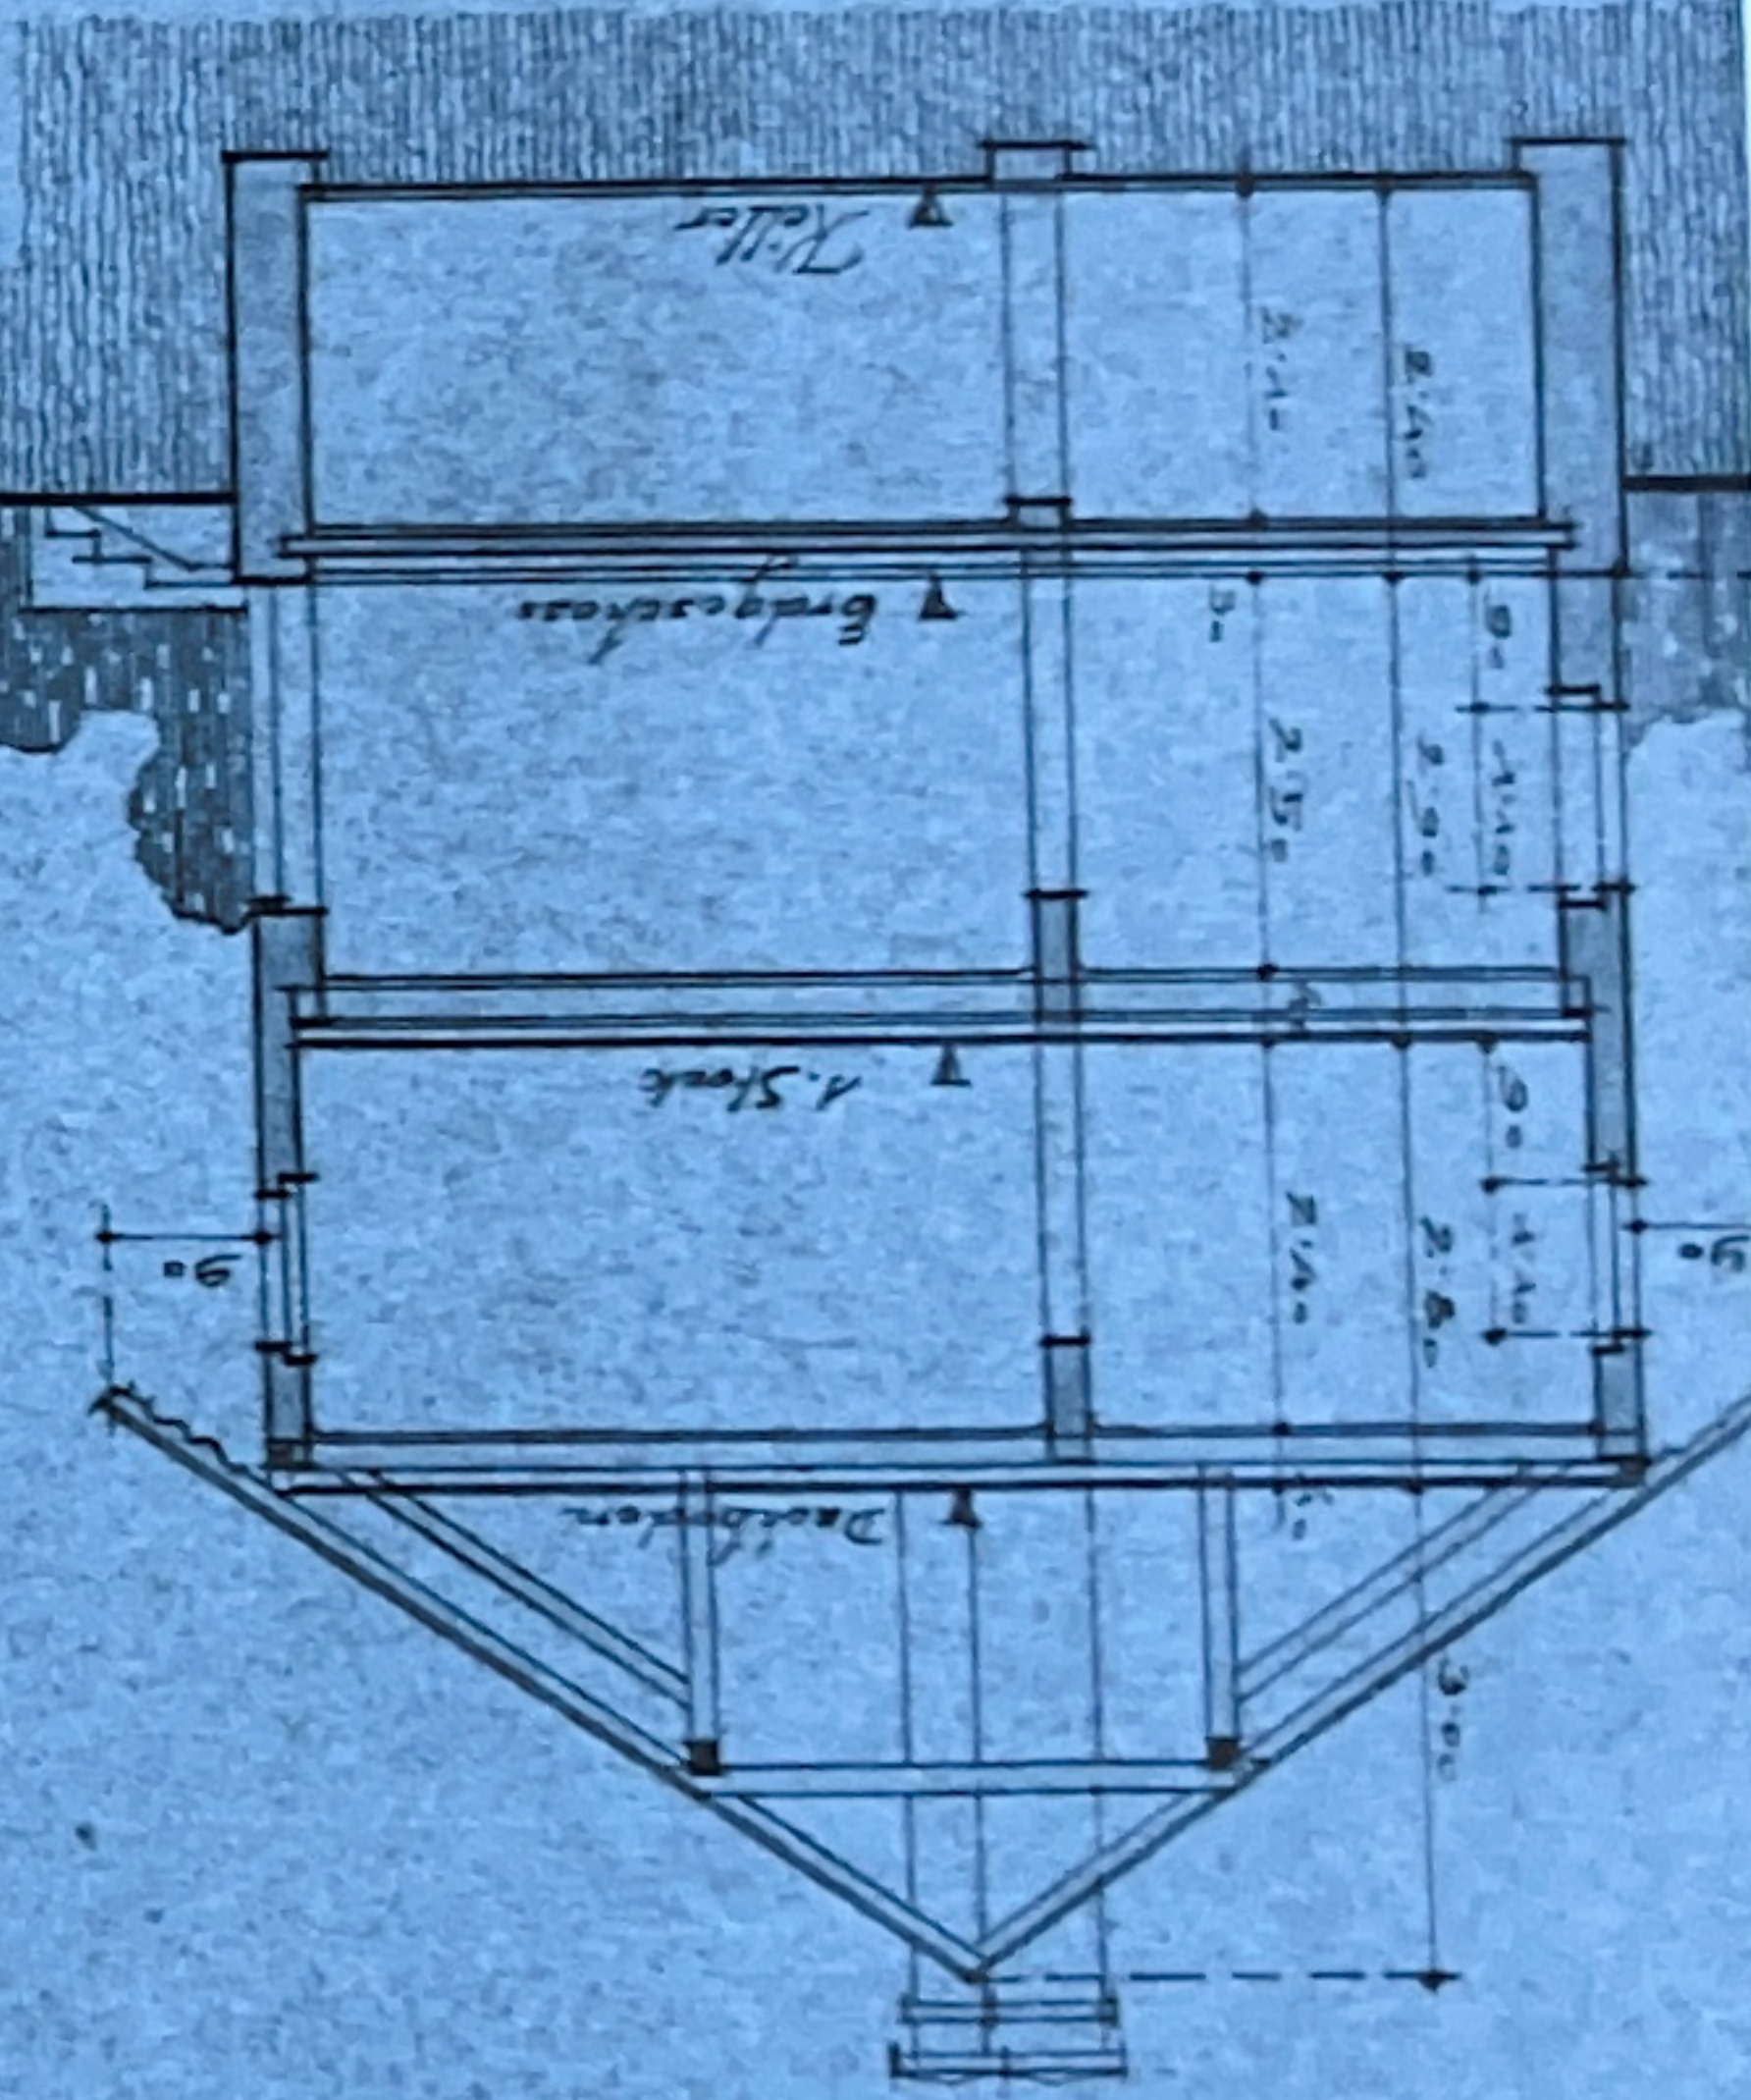


Schnitt a-b

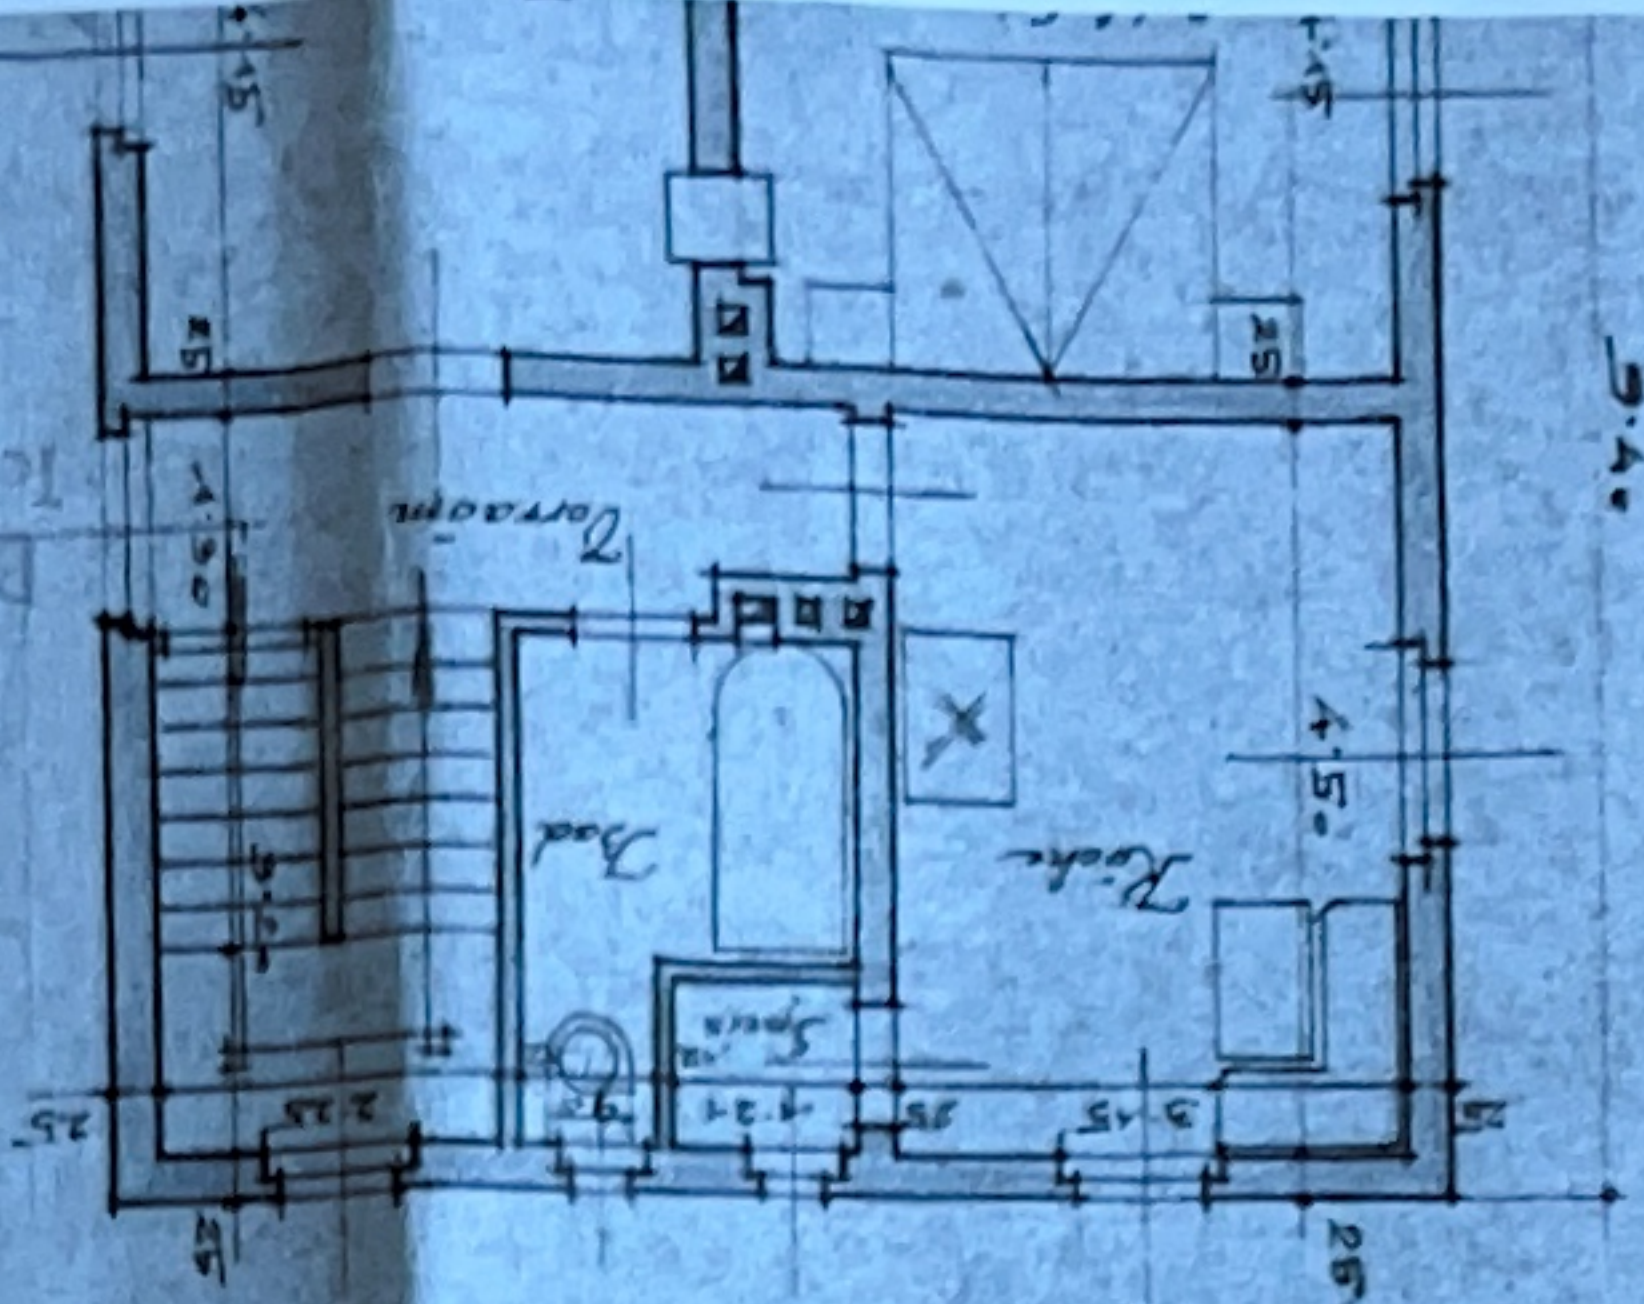

Grundriss 1. Stock

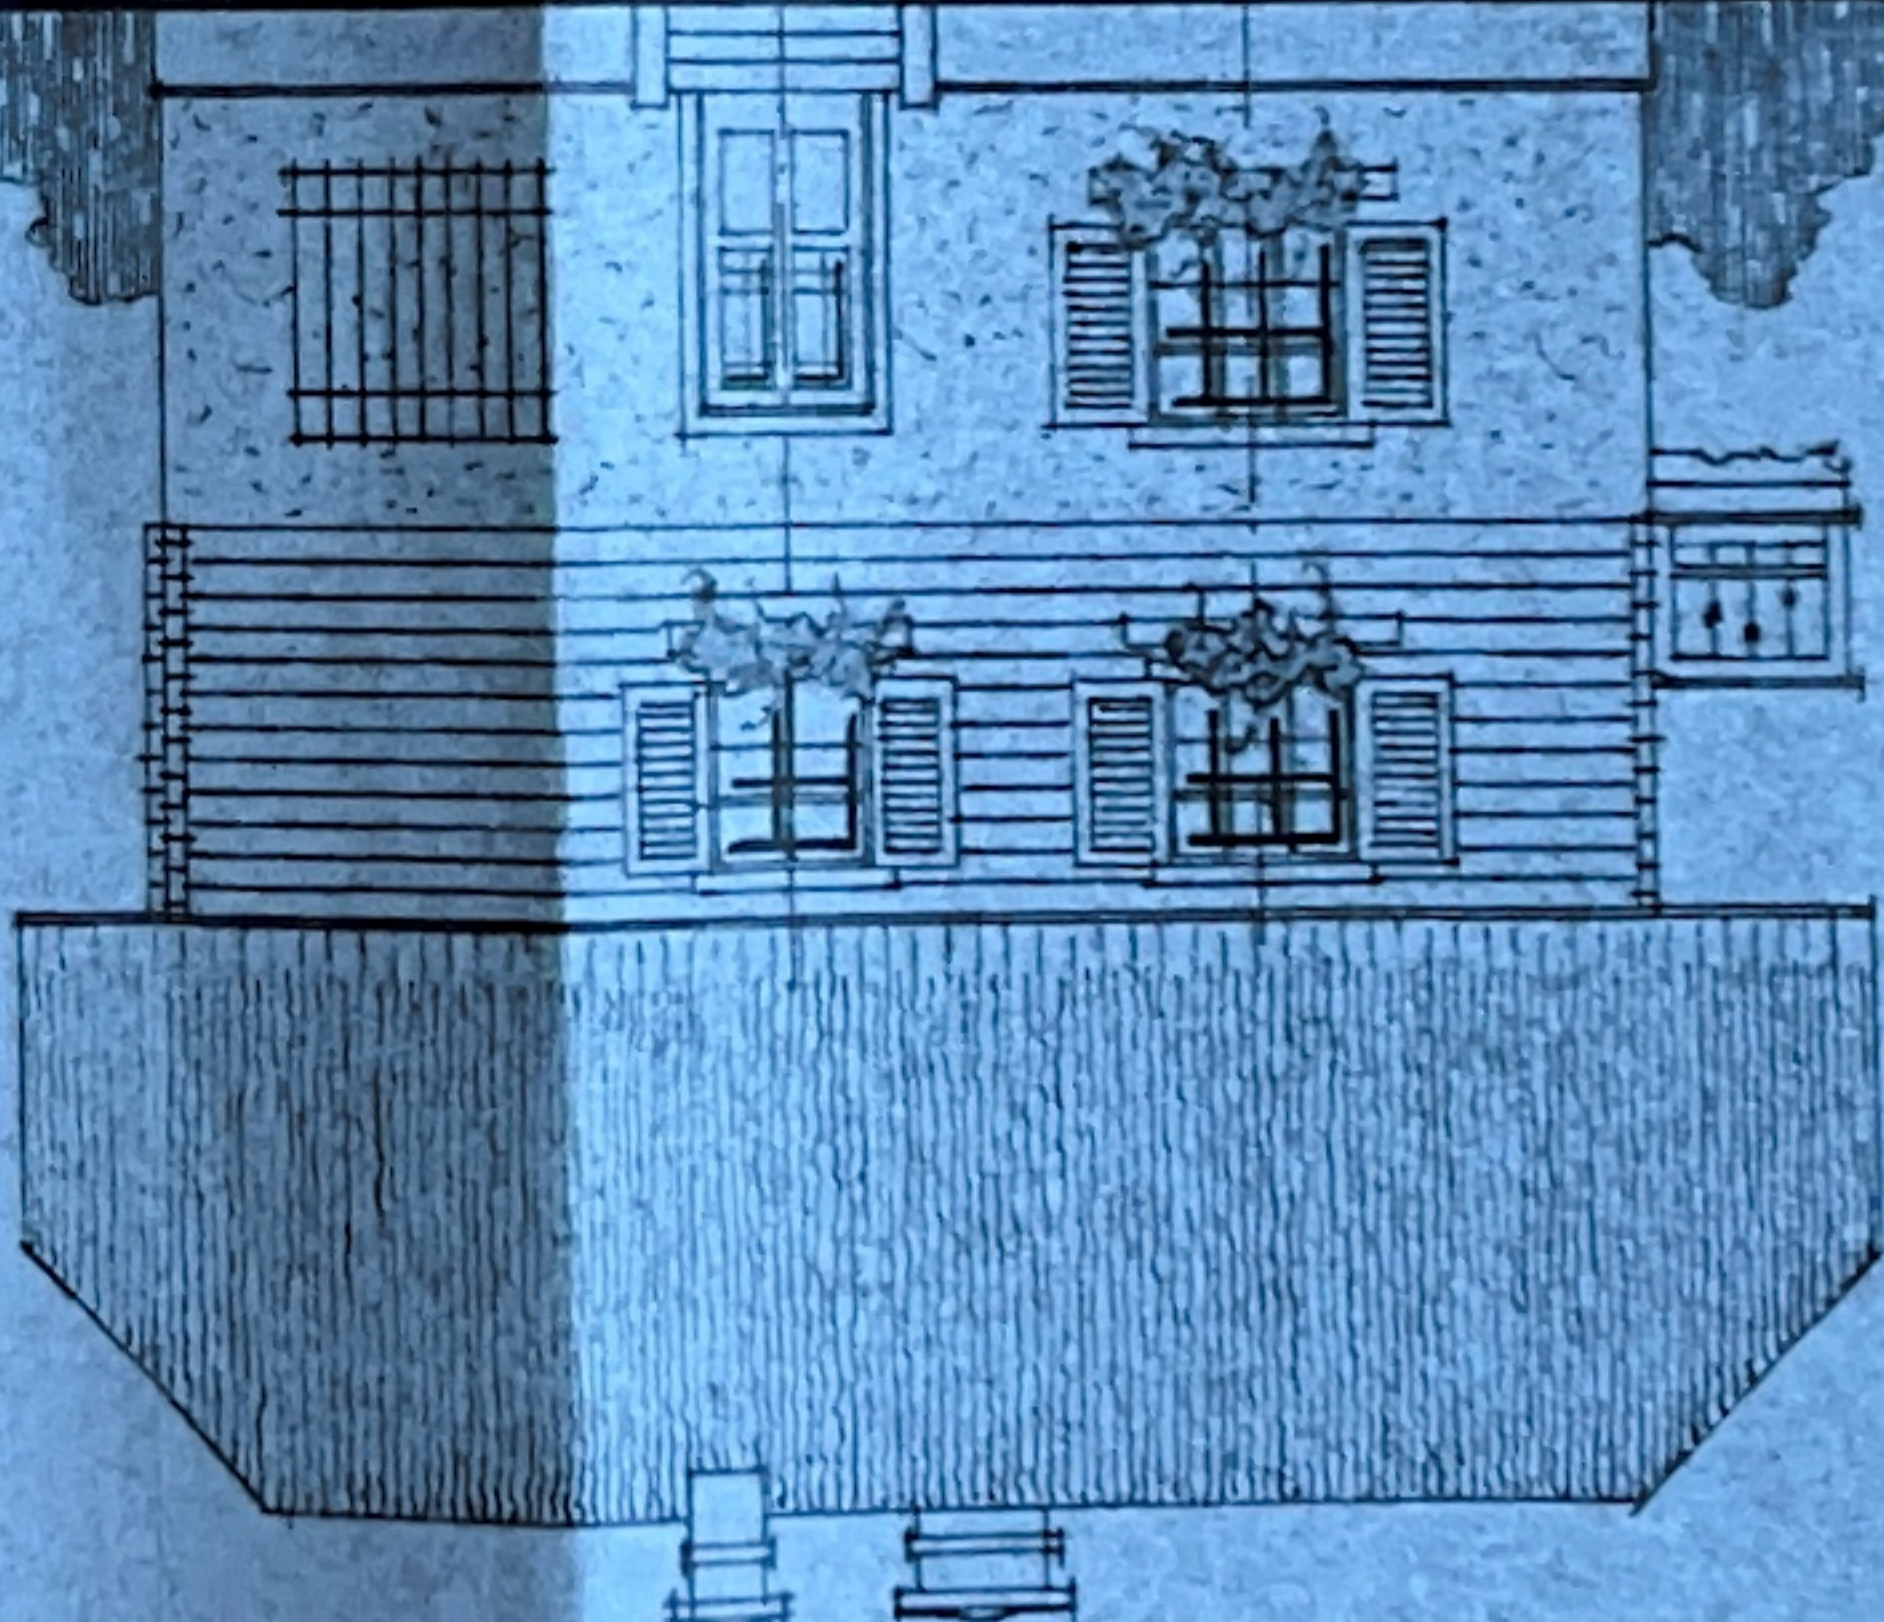


Fassade

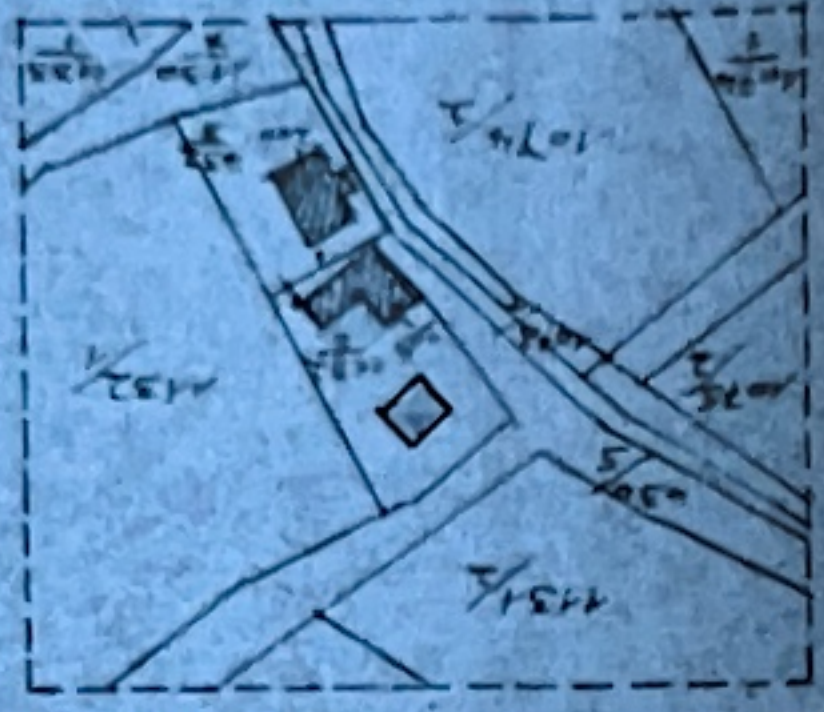


Lageplan 1:2880

Bezirksbauamt Wels
 Gepl. u. baul. zeitlich
 12/10/05

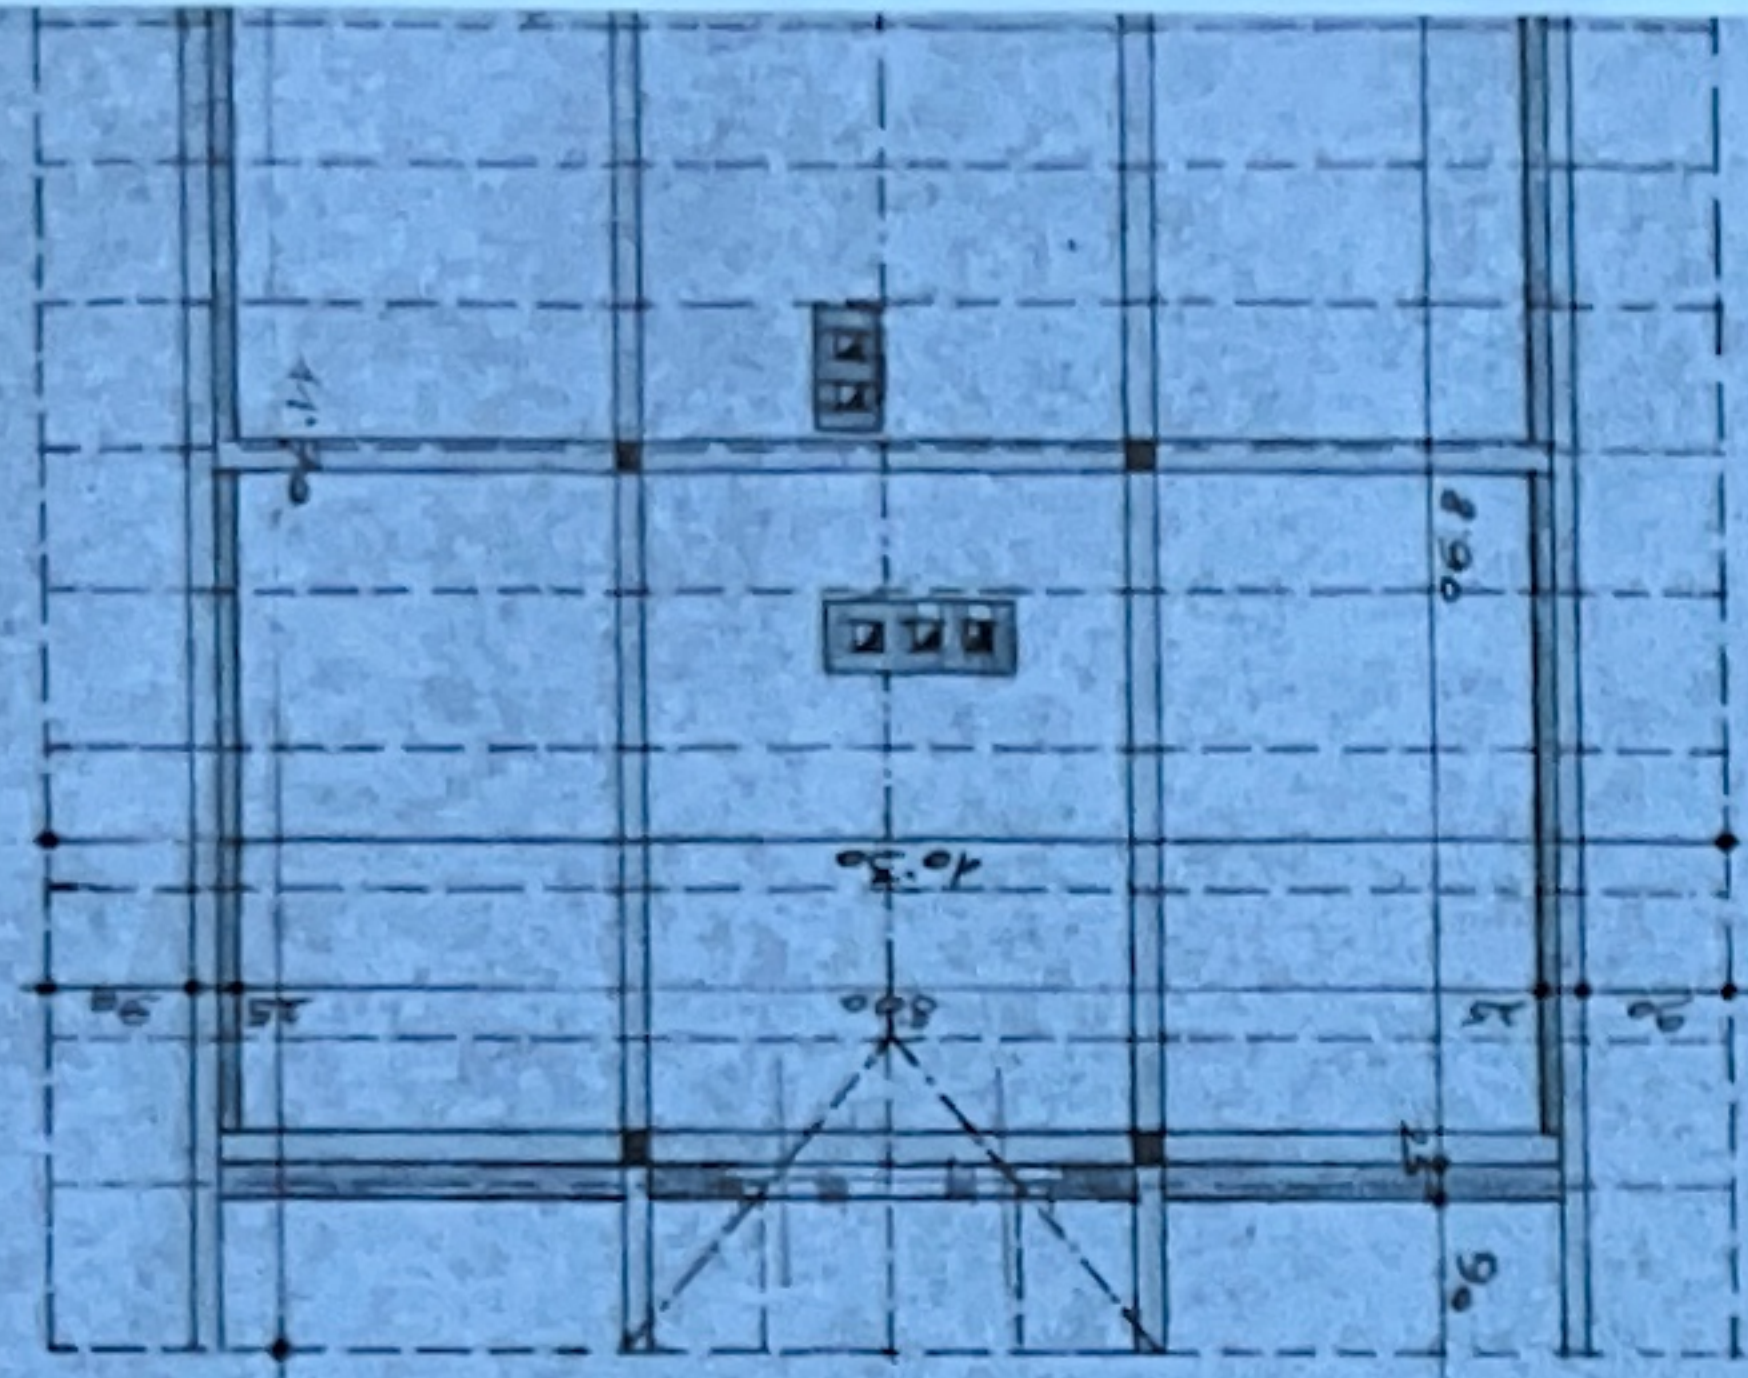


Grundriss 1. Stock

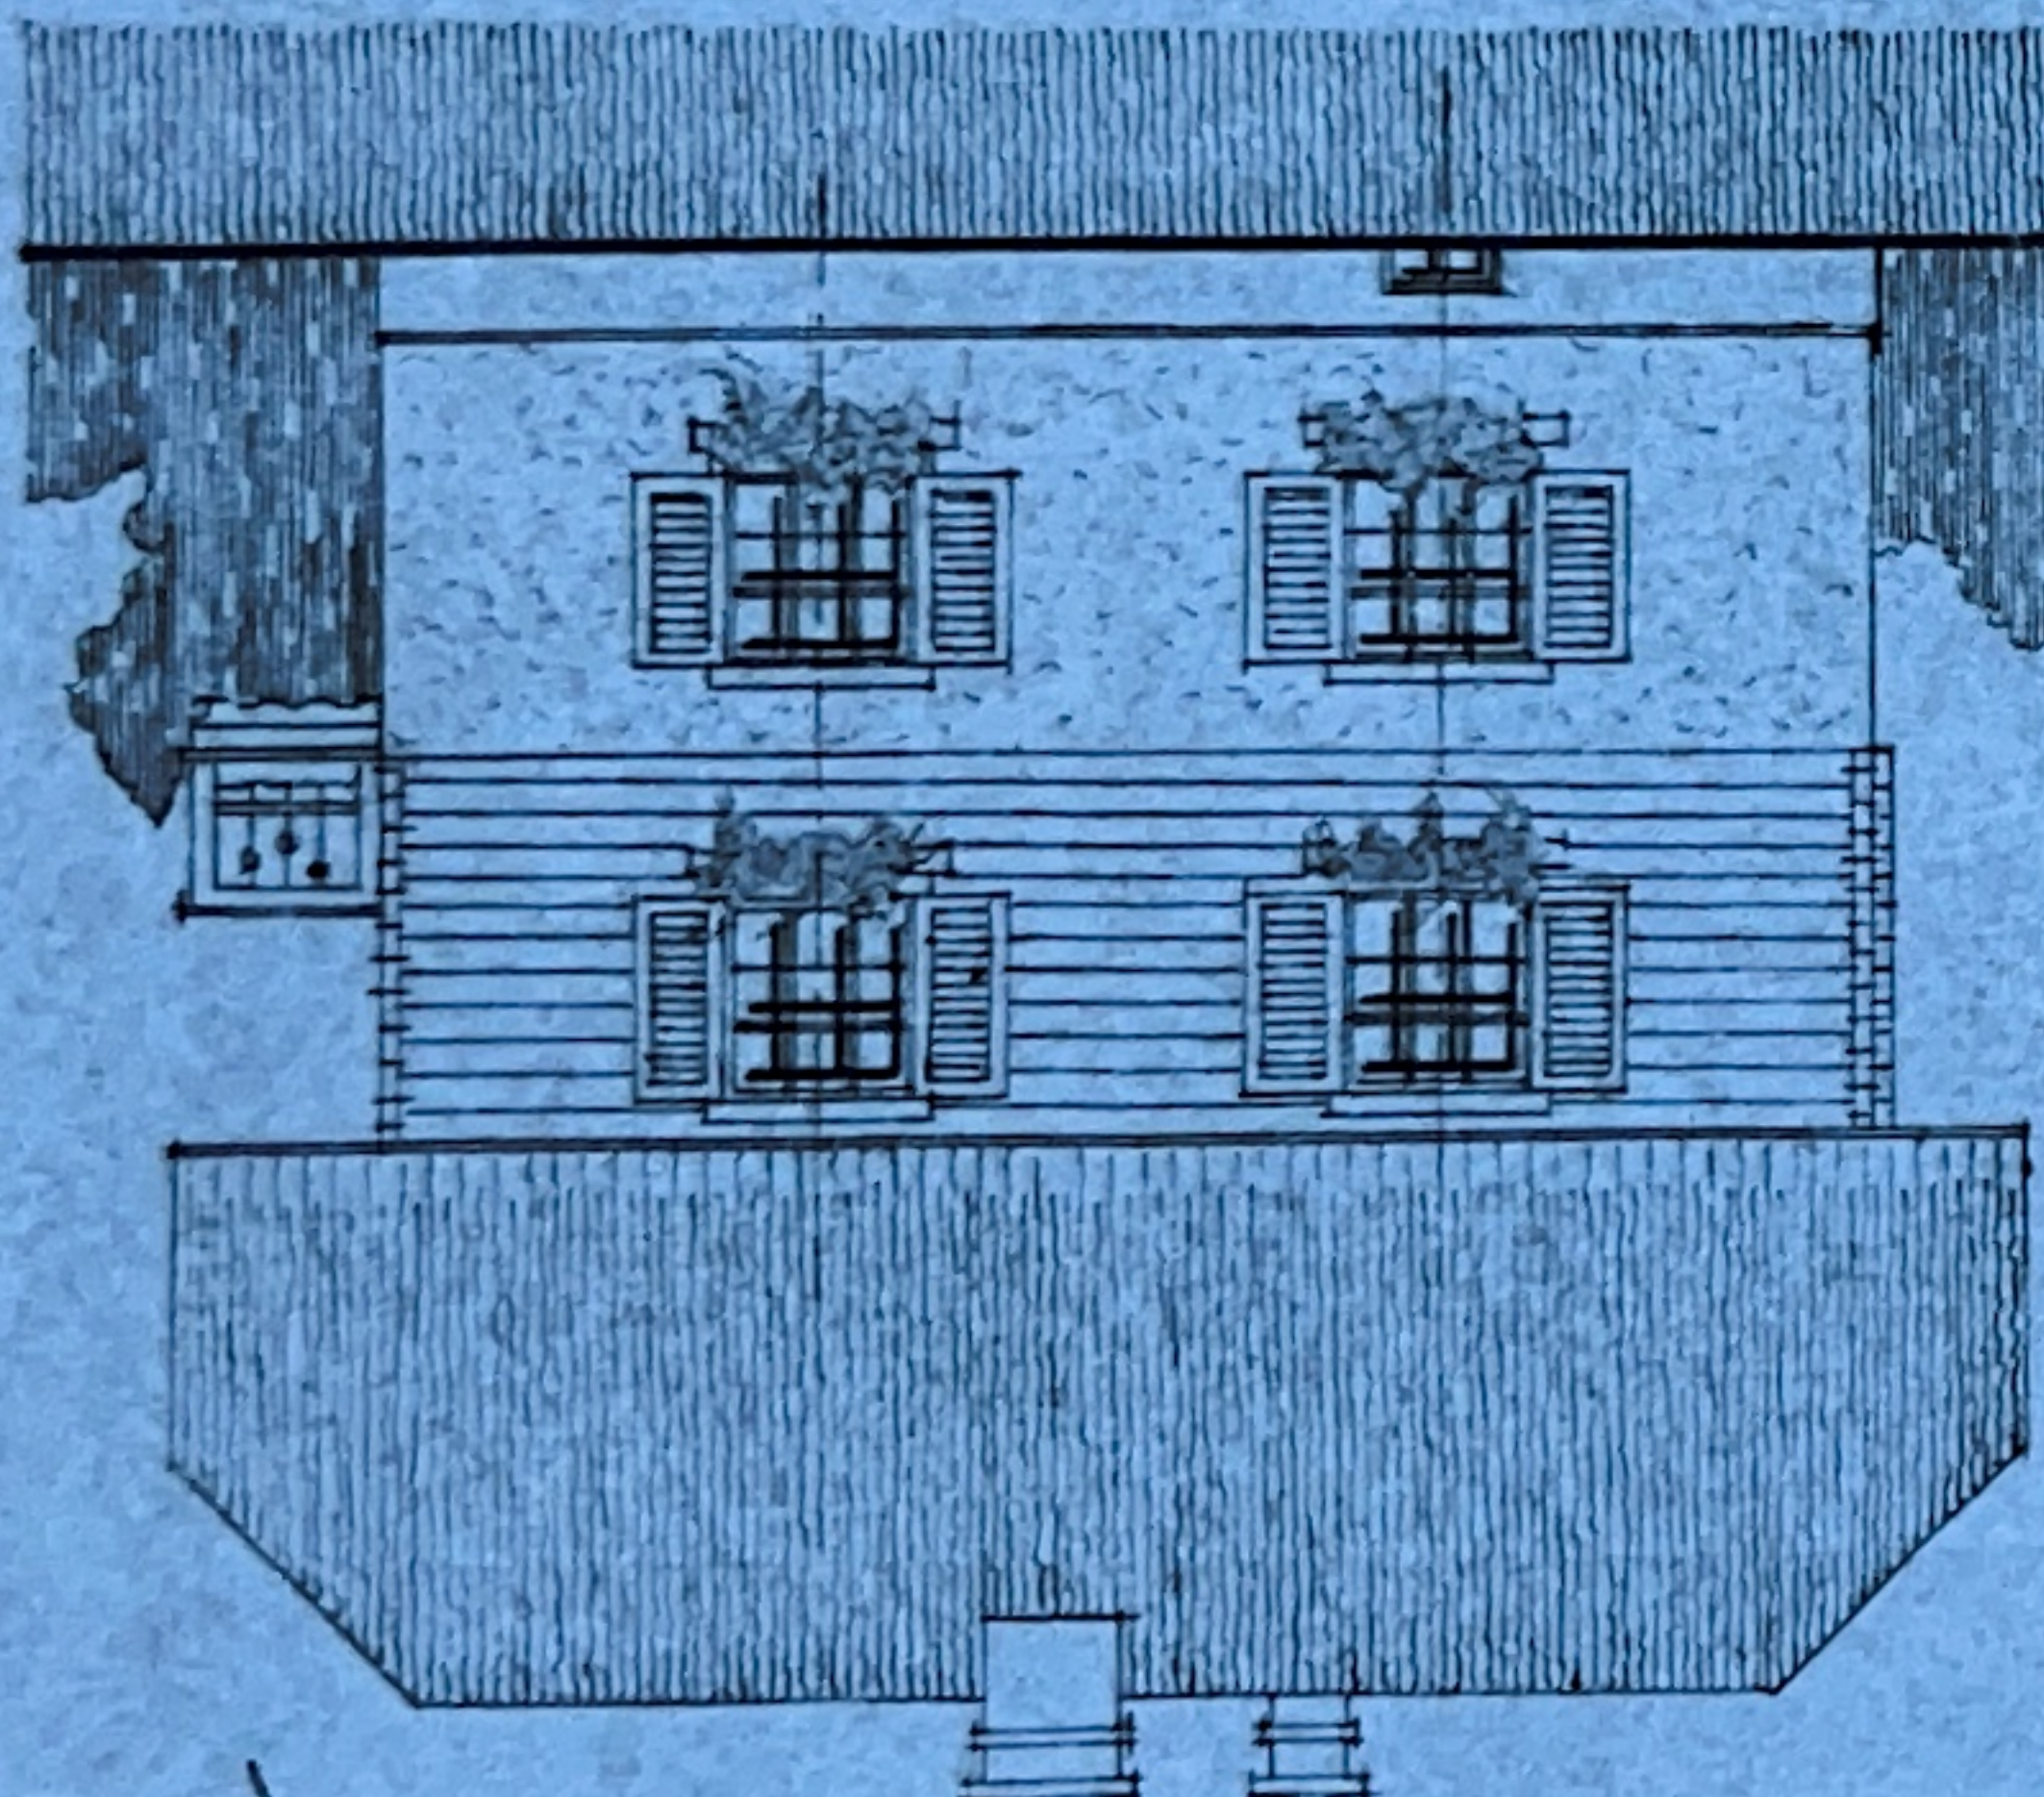


Fassade



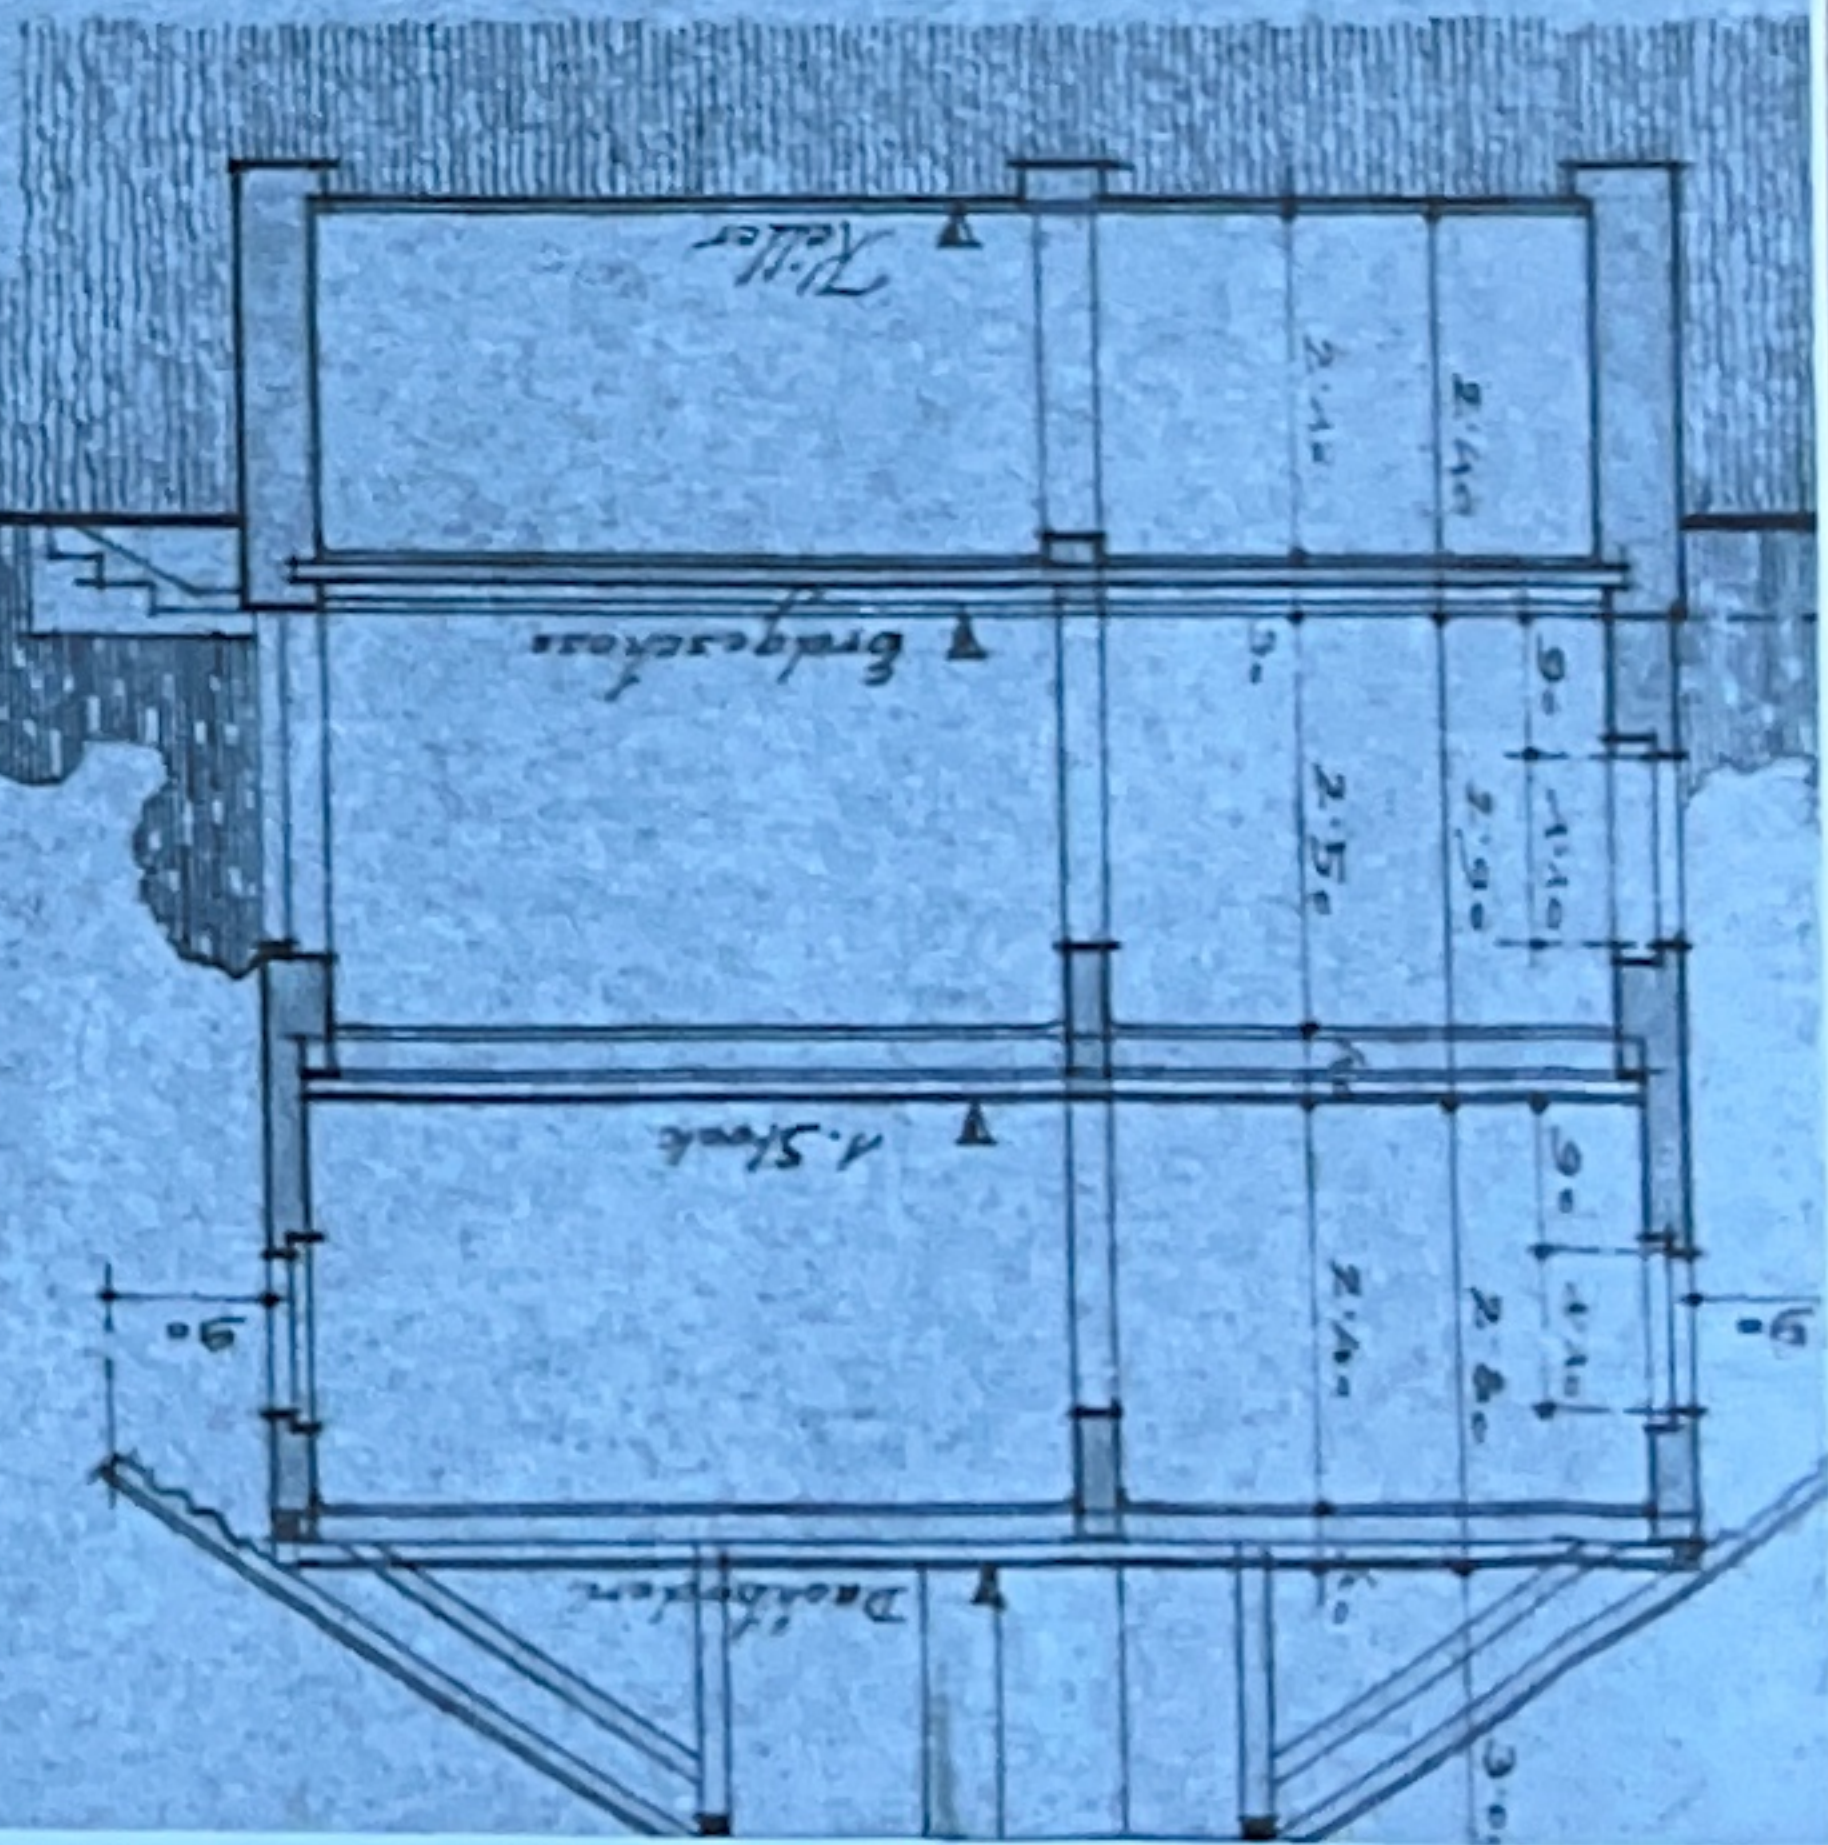


Seitliche Erdgeschoss

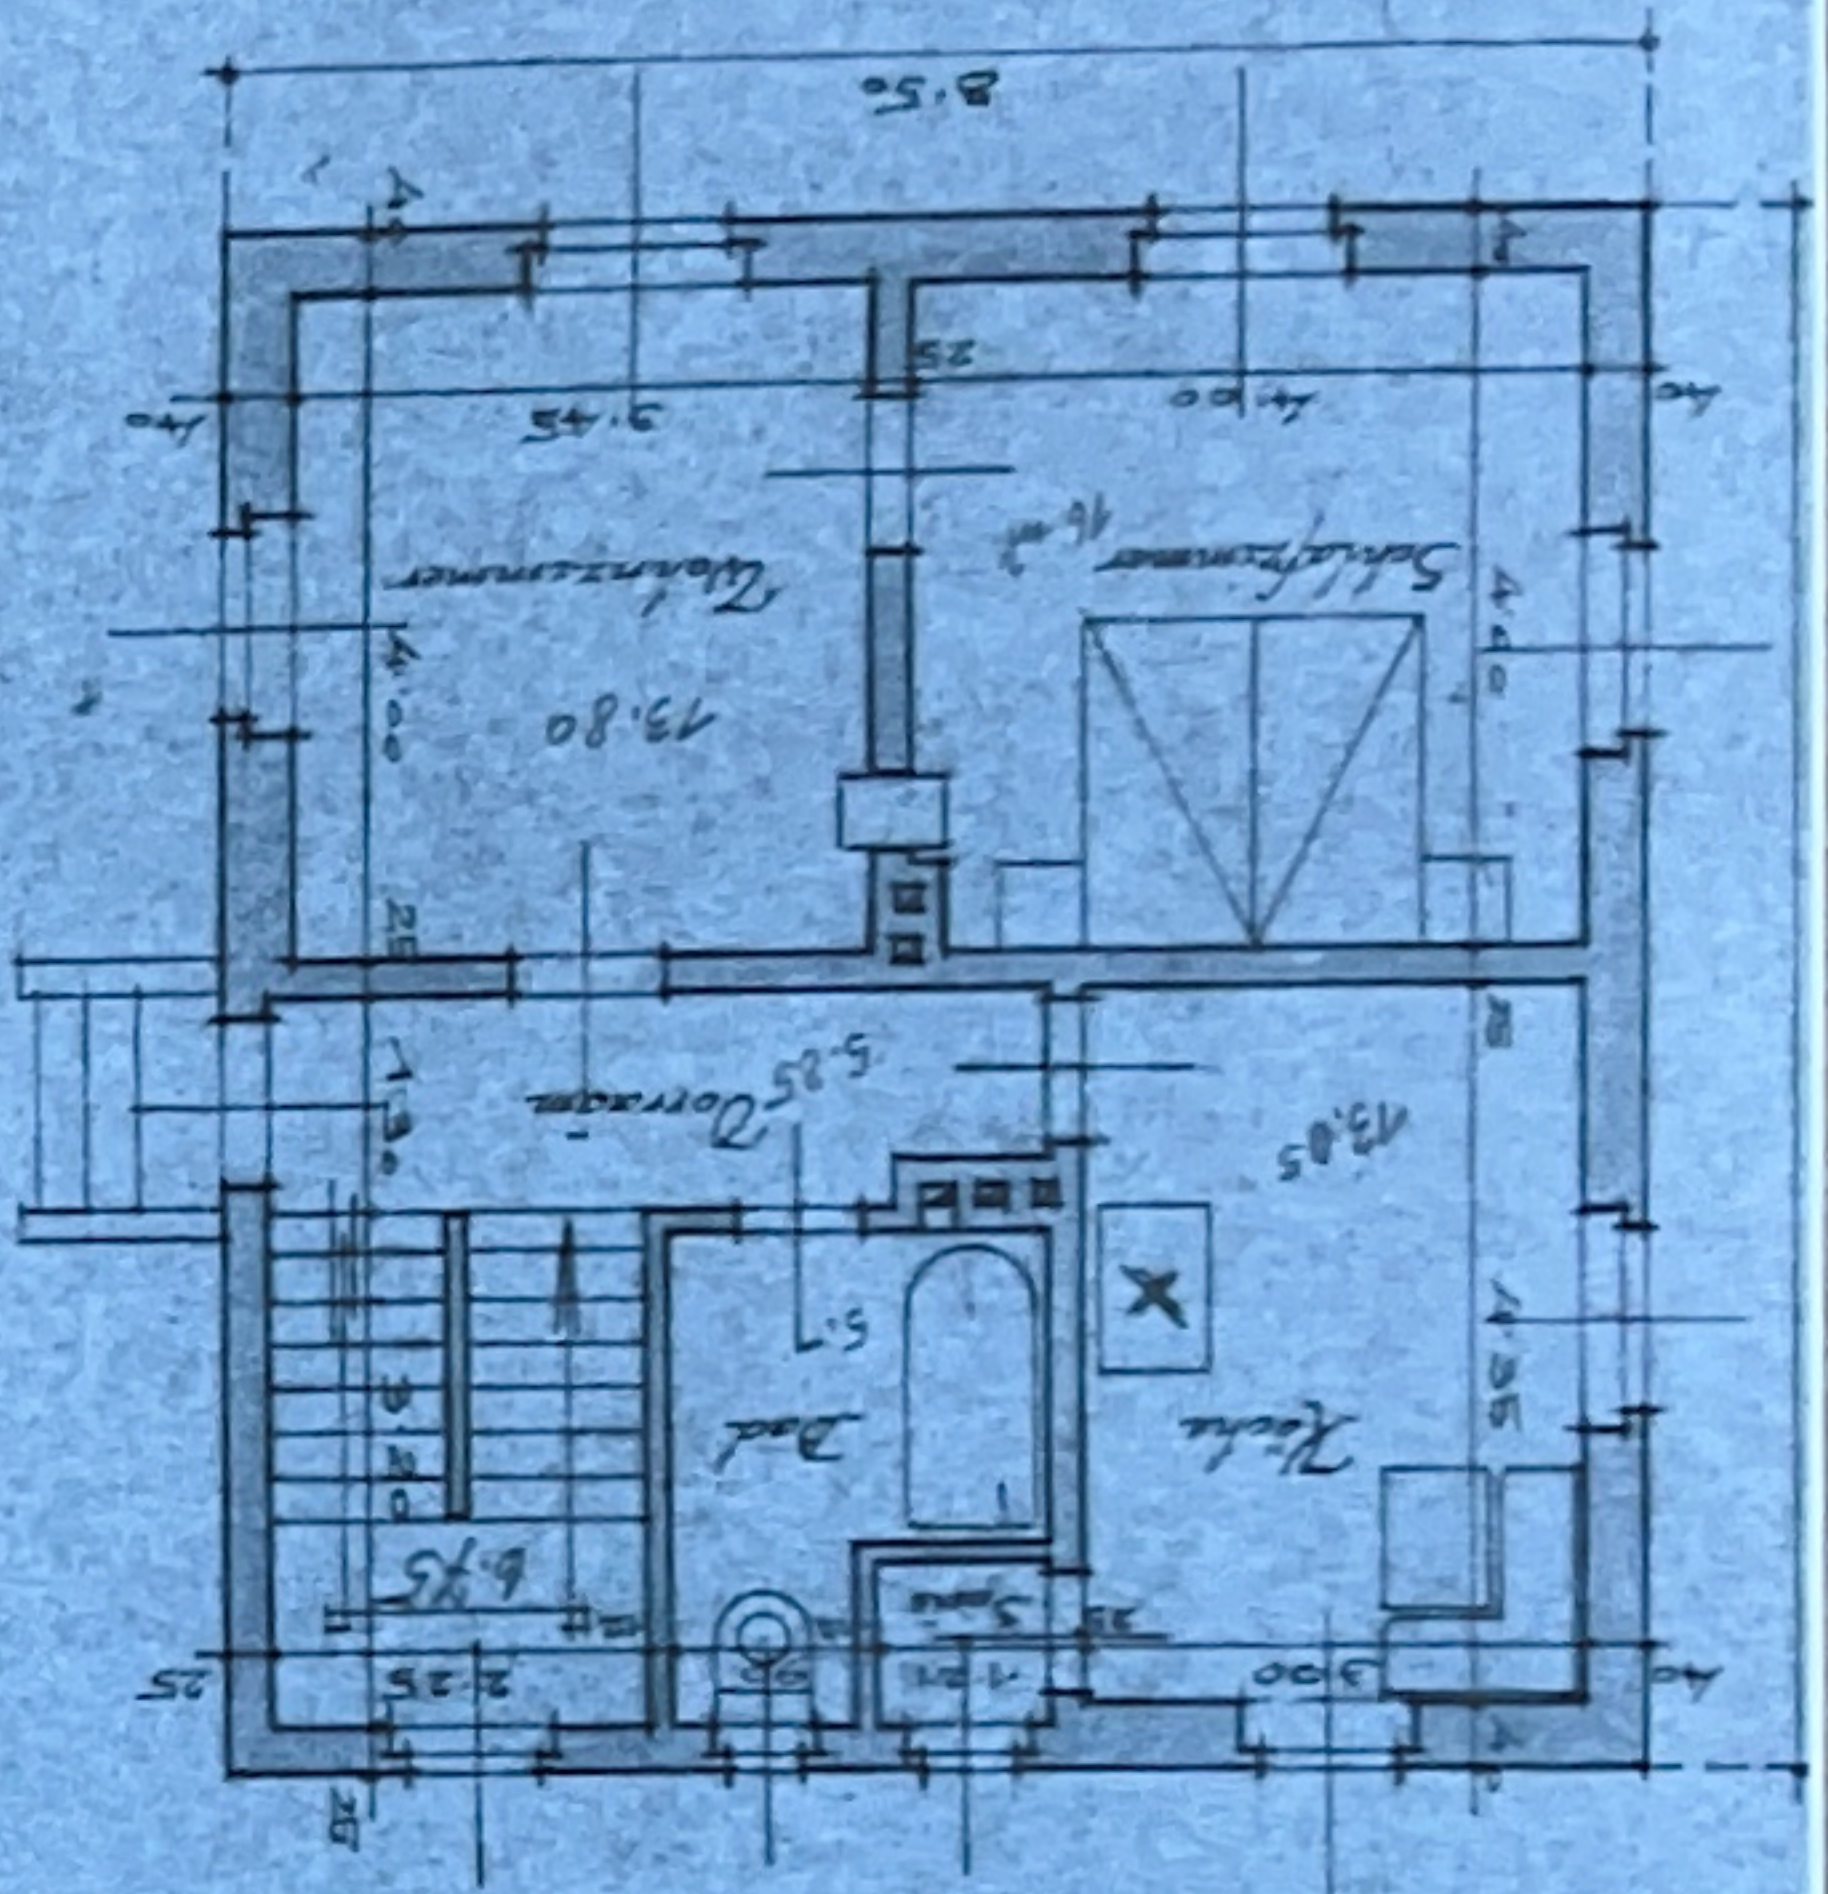


Seitliche 1. Stock

Lageplan 1:2880

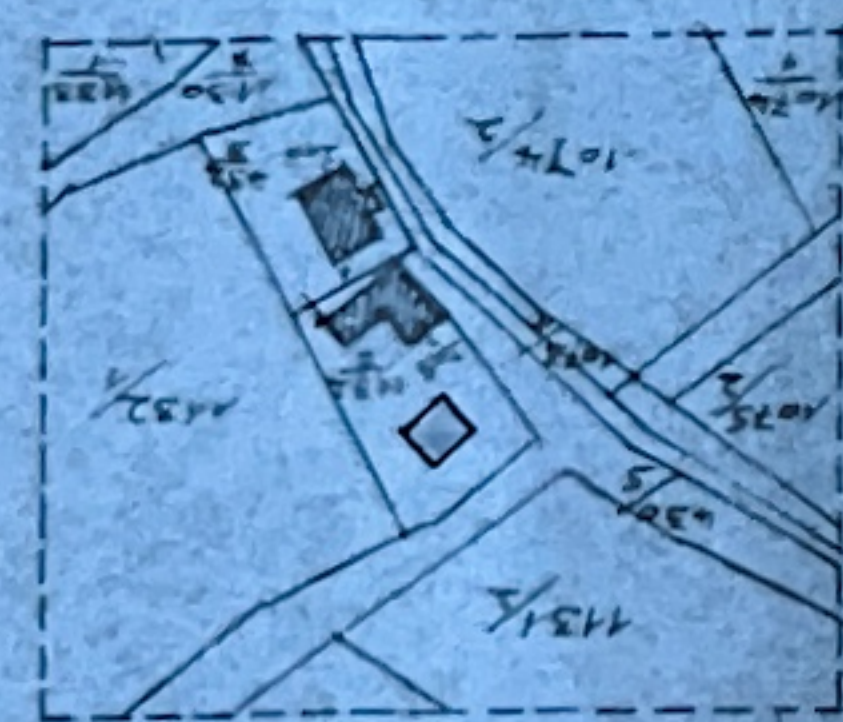


Seitliche 1. Stock

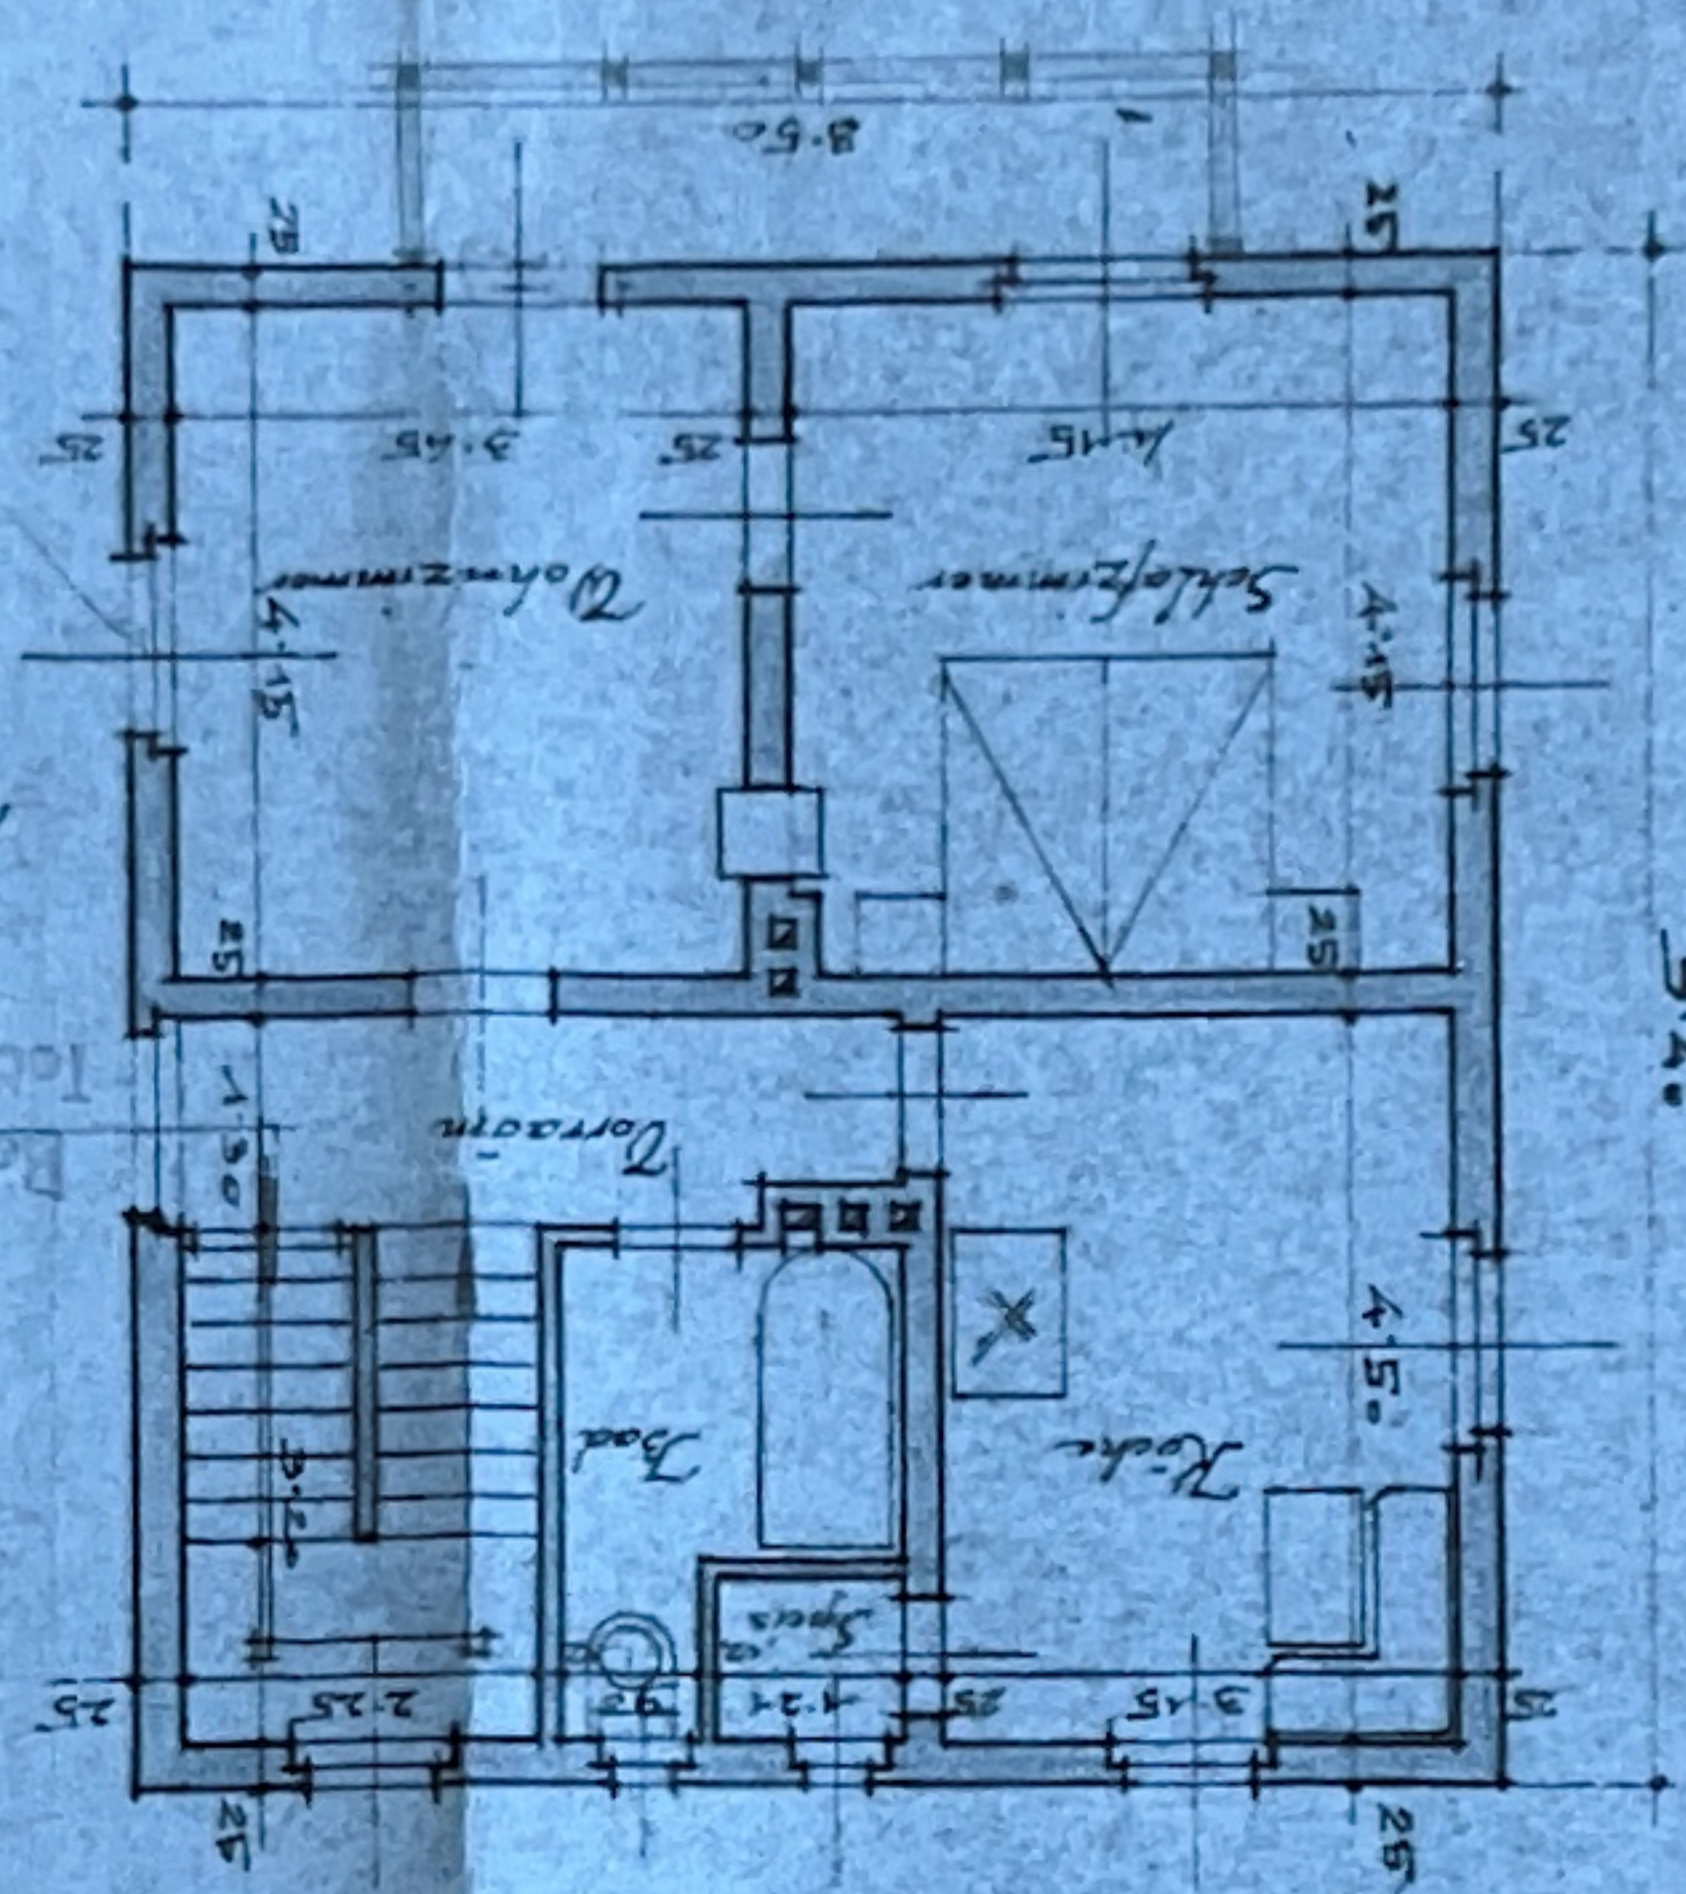

Bestandsbauwerk Wels
technisch-bauzeitlich
gepr. 1. V.
Kreuzung
12/19.5

Messungen

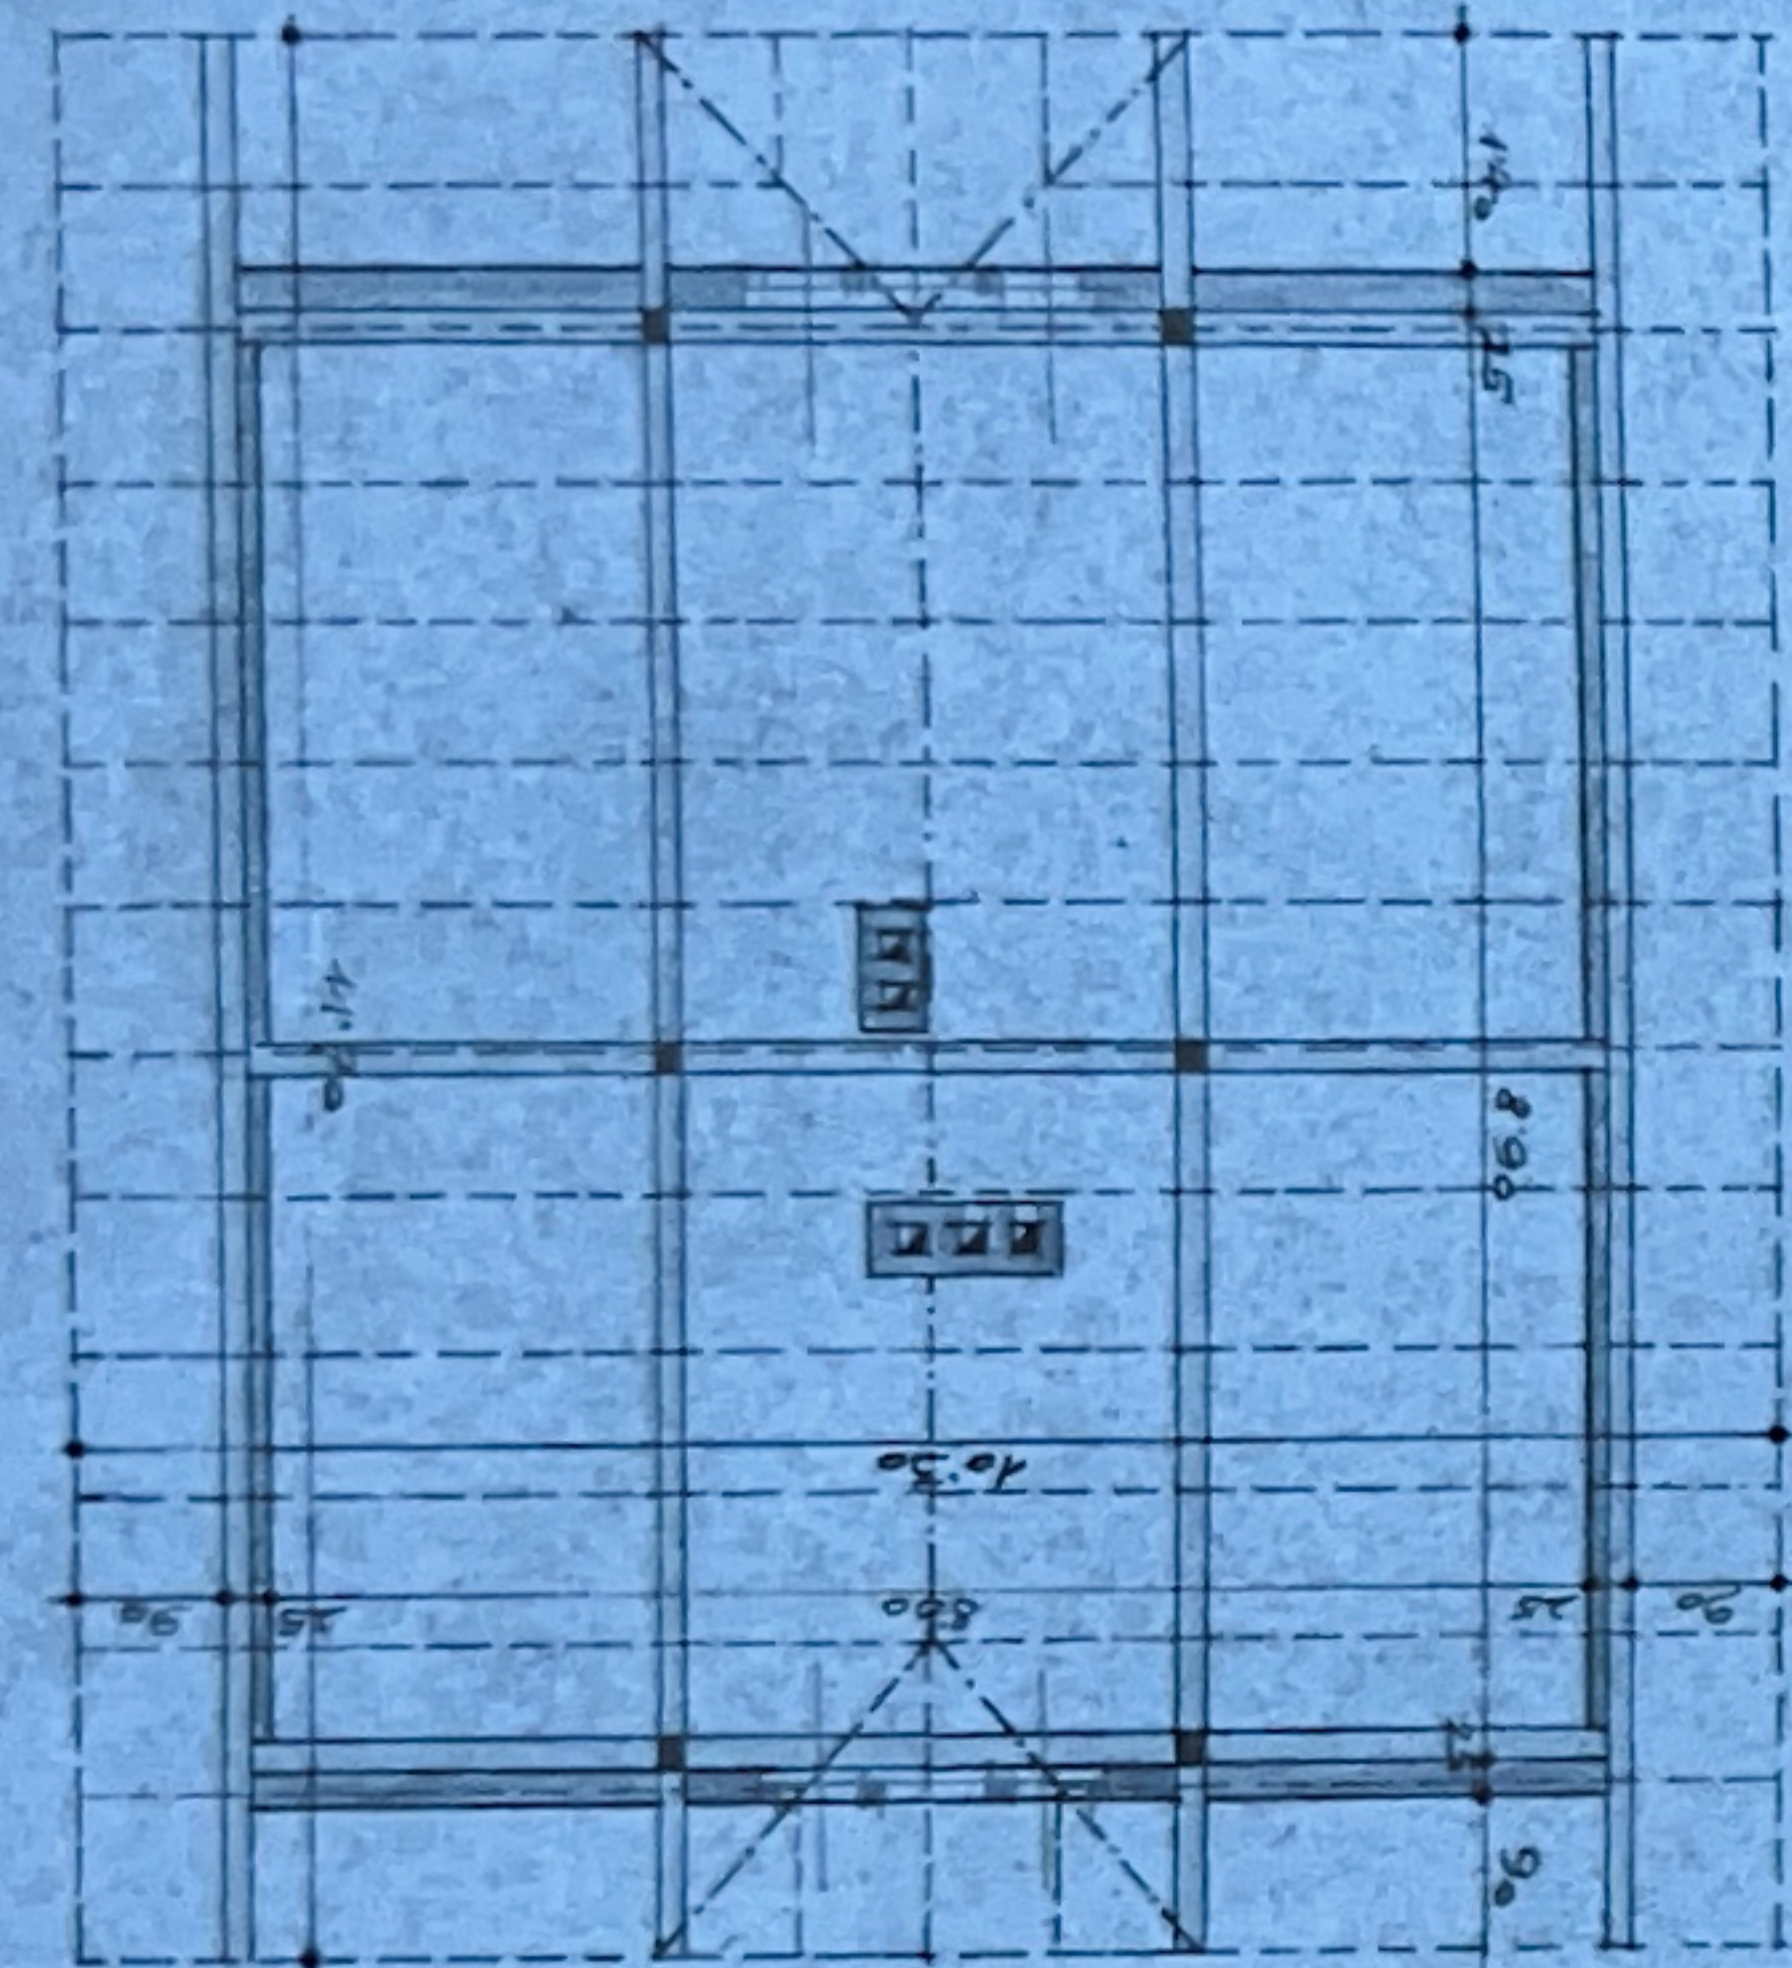

Werkstatt

Anton Fehlinger
Bau- u. Zimmermeister
Lambachg. 5, Sand 284
Wien

