


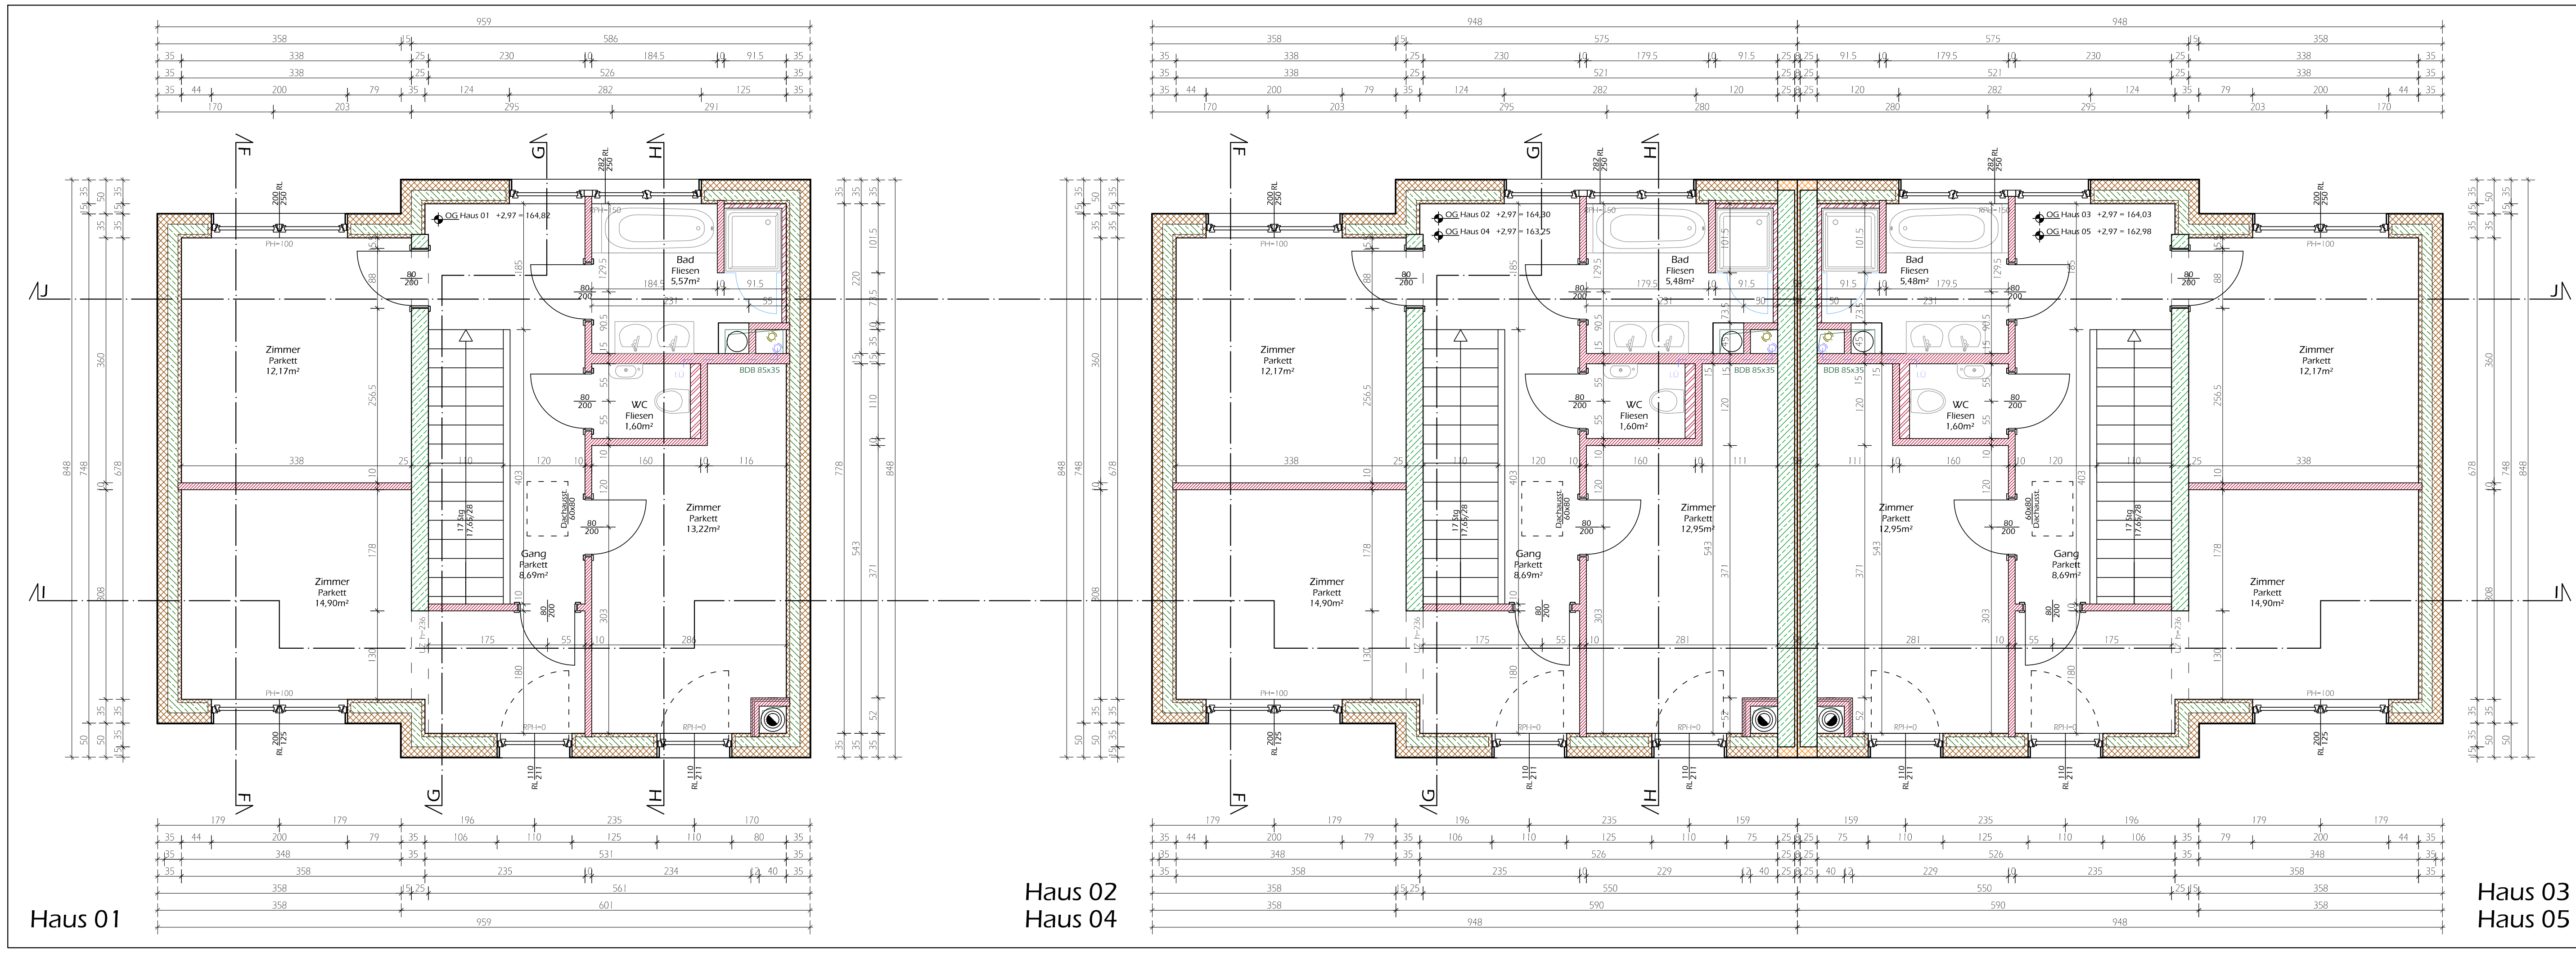

- weitere Angaben
- Die Höhenlage der einzelnen Häuser (auf Adrianull bezogen) sind im Lageplan 1:200 (Pl.Nr.: 002PR-EP-001) ersichtlich. Die Straßengestaltung wurde aus dem Straßenprojekt von Bichler & Kolbe ZT-GmbH vom April 2007 entnommen und auf den Privatweg angepasst.
 - Das Dach wurde lt. Angaben der Fa. Shark Living eingearbeitet, Durchbrüche und Anschlüsse mit betr. Firmen absprechen
 - Hautechnik- und Elektroinstallationen sind mit den zuständigen Planern bzw. den ausführenden Firmen zu ergänzen.

Legende

ISOTEC-Extra-Mauer	Lüftung
ISOTEC-Normal-Mauer	Schmutzwasserkanal
STB	Regenwasserkanal
Dämmung	Luft-Wärmepumpe
Rollierung	Erdung
GK-Ständerwand	Kante FU-Platte
GK-Vorsatzschale	Baulinie
Ziegelmauerwerk	

POLIERPLAN

für den Neubau einer Doppelhausanlage
in A-7100 Neusiedl am See, Reitschacherstraße, Reitschacher III
Gst. 4933/46; EZ 7114; KG Neusiedl am See

Haus 01-07

Planinhalt: Grundriss OG Haus 01-05

Massstab: 1:50

Plan Nr.: NEUS-PP-207 04.10.2013

Änderung	Index	Datum

BBO

Baubetreuungs- und Objekterrichtungs-Gesellschaft m.b.H.
A - 3508 Krustetten, Oberer Waldweg 121

Tel.: 02739 / 2980
Telefax-Dw: 20
e-mail: bbo@aon.at