



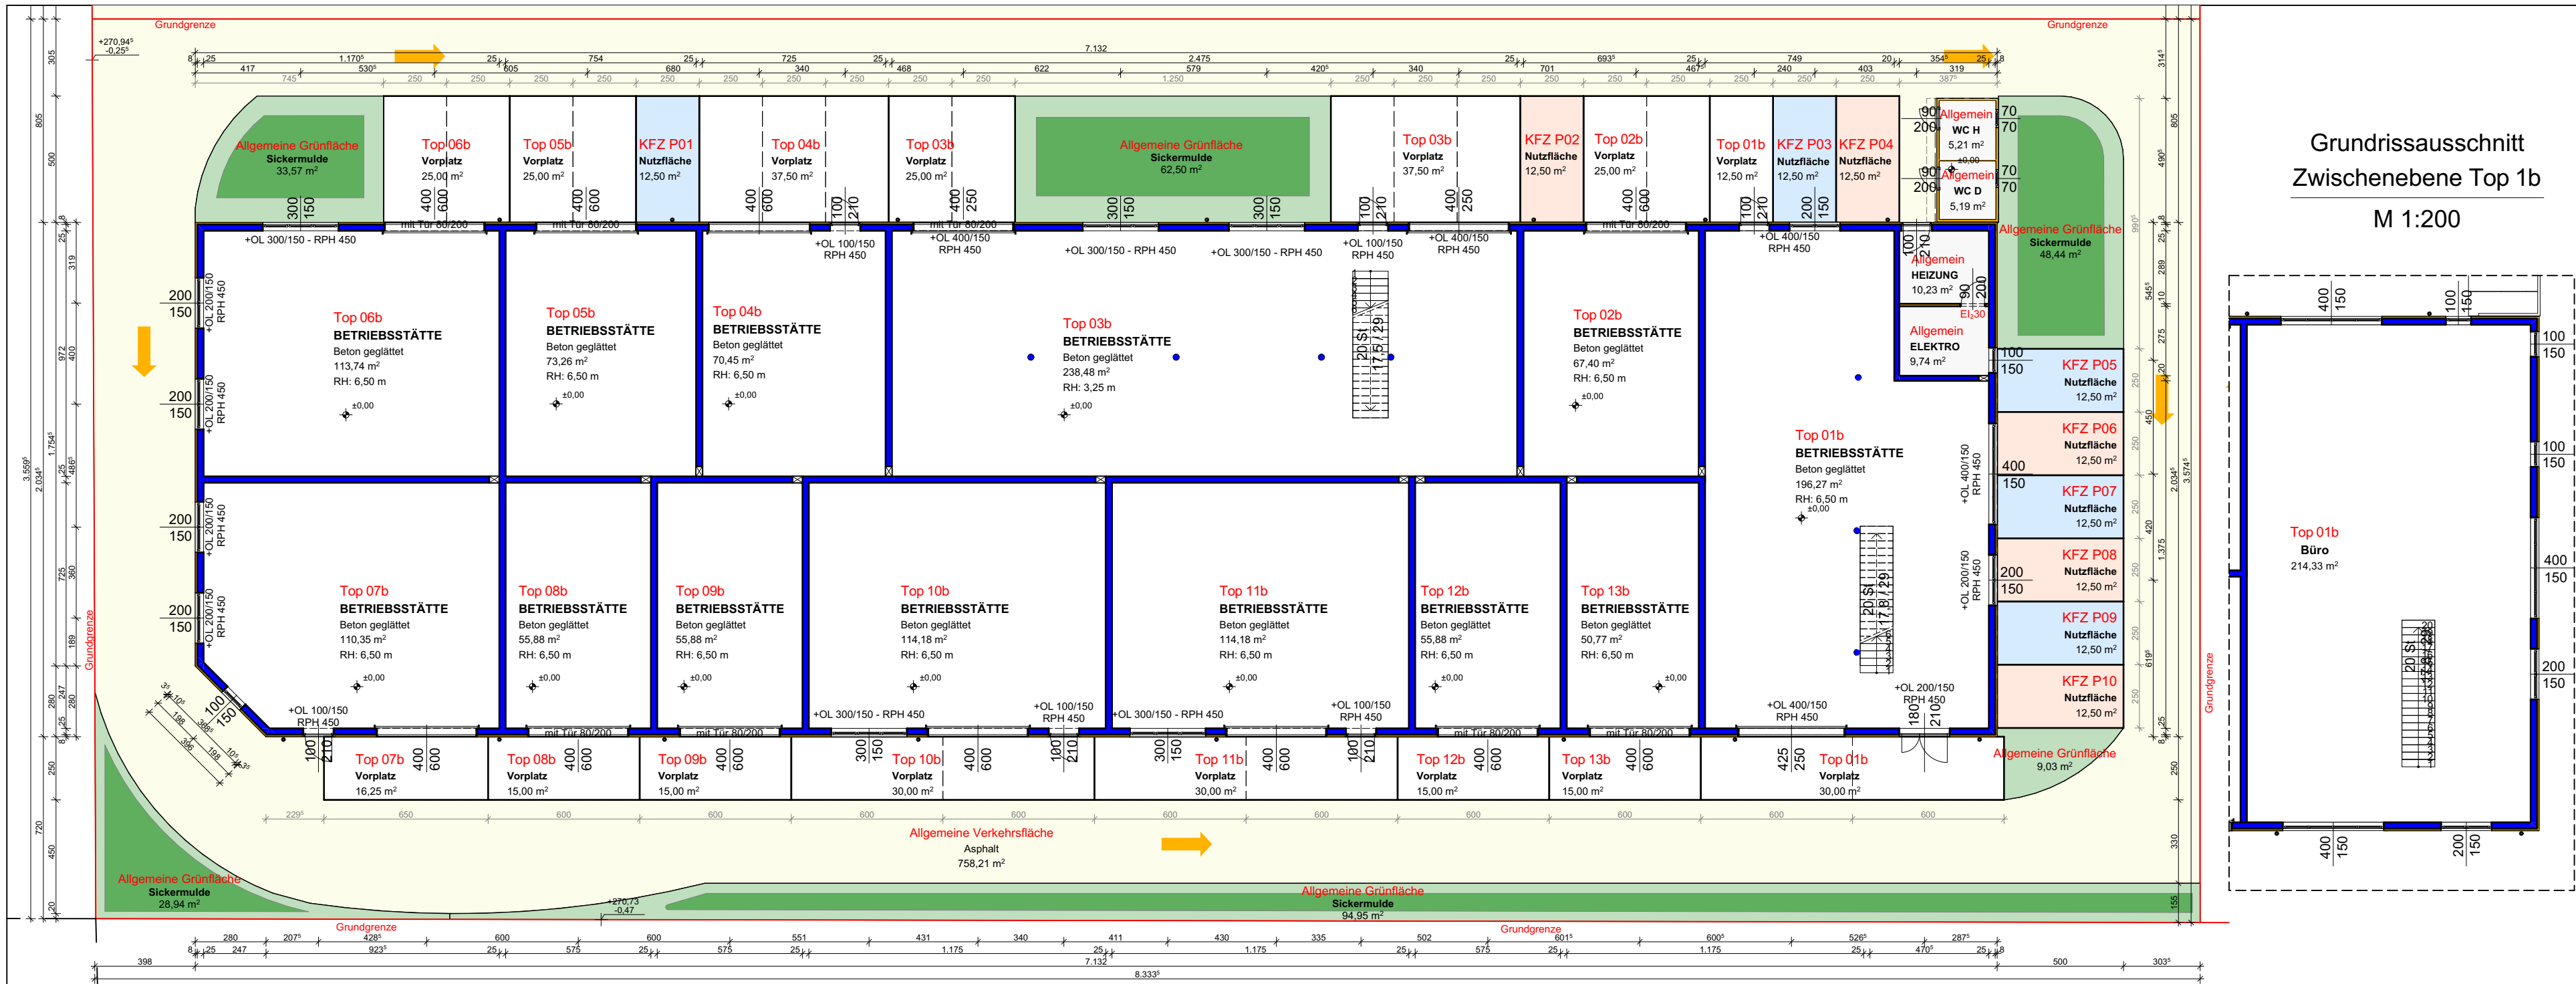


Parifizierungsplan
M 1:200

Grundrissausschnitt
Zwischenebene Top 1b
M 1:200

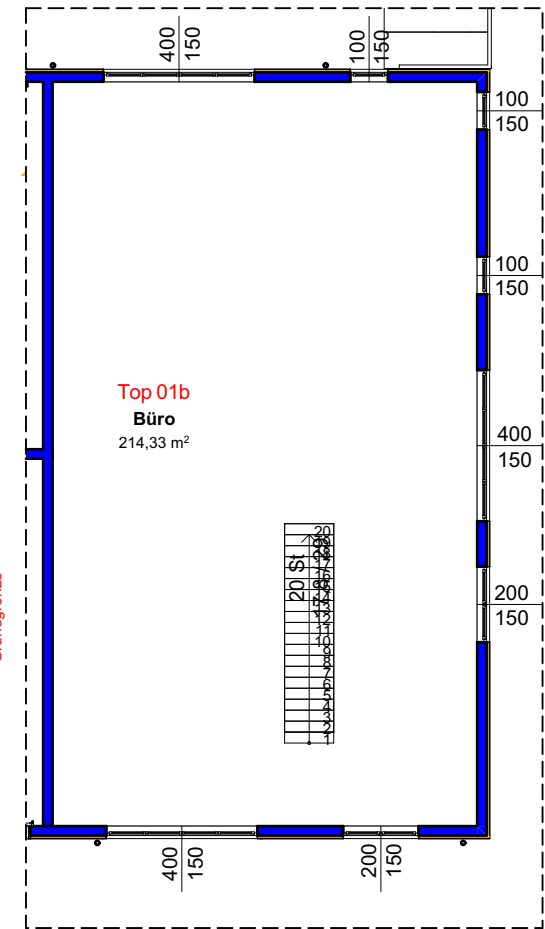

Grundrissausschnitt
Zwischenebene Top 03b
M 1:200

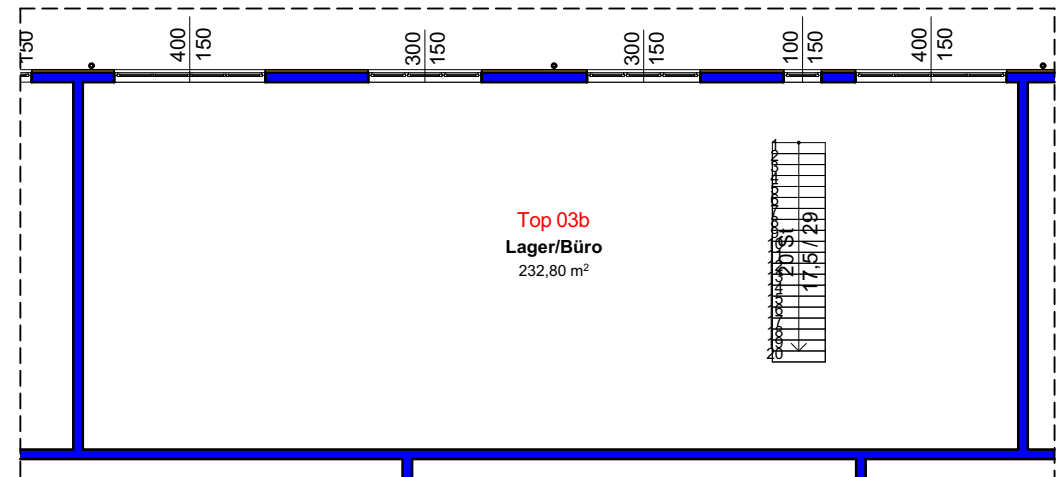

PARIFIZIERUNGSPLAN

Business Park Ansfelden BA06



Neubau Betriebsanlage (Lager-, Einstell- und Produktionshallen)
auf dem Grundstück 2794/16, EZ neu, KG 45313 Ansfelden

GRUNDEIGENTÜMER:

PLANVERFASSER:



BEHÖRDE:

Stadtamt Ansfelden
Hauptplatz 41, 4053 Haid/Ansfelden
Telefon: +43 (0) 7229 840 - 0
Fax: +43 (0) 7229 840 - 7699
E-Mail: stadtgemeinde@ansfelden.at

PLANINHALT:

Grundriss - Erdgeschoss
Grundrissausschnitt - Zwischenebenen

LEGENDE:

- | | | | | | |
|--|-----------------|--|----------------------------------|-------|--|
| | bewehrter Beton | | Allgemeine Fläche | | Wanddurchbruch |
| | Dämmstoff | | Allgemeine Verkehrsfläche | RH | Raumhöhe |
| | | | Allgemeine Grünfläche | RPH | Rohparapethöhe |
| | | | KFZ-Stellplätze | OL | Oberlichte |
| | | | Nutzflächen Einheiten zugeordnet | ±0,00 | Höhenangabe eines Punktes in einem Bauwerk - Fertigmaß |
| | | | | ±0,00 | Höhenangabe eines Punktes am Gelände |

Fenster- und Tormaße sind Rohbaulichten. Türmaße sind Durchgangslichten.

Bei dieser Zeichnung bzw. Ausarbeitung handelt es sich um geistiges Eigentum des Planers, welches somit gesetzlich geschützt ist. Jegliche Vervielfältigung, Veröffentlichung, Überarbeitung, Benützung oder Weitergabe an Dritte in Verbindung mit einem anderen Projekt oder einer anderen Arbeit bedarf der ausdrücklichen schriftlichen Zustimmung des Planers.

PLANNR.: PP 82-02

PROJEKT: 82/25

MASSSTAB: 1:200

DATUM: 09.02.2026