




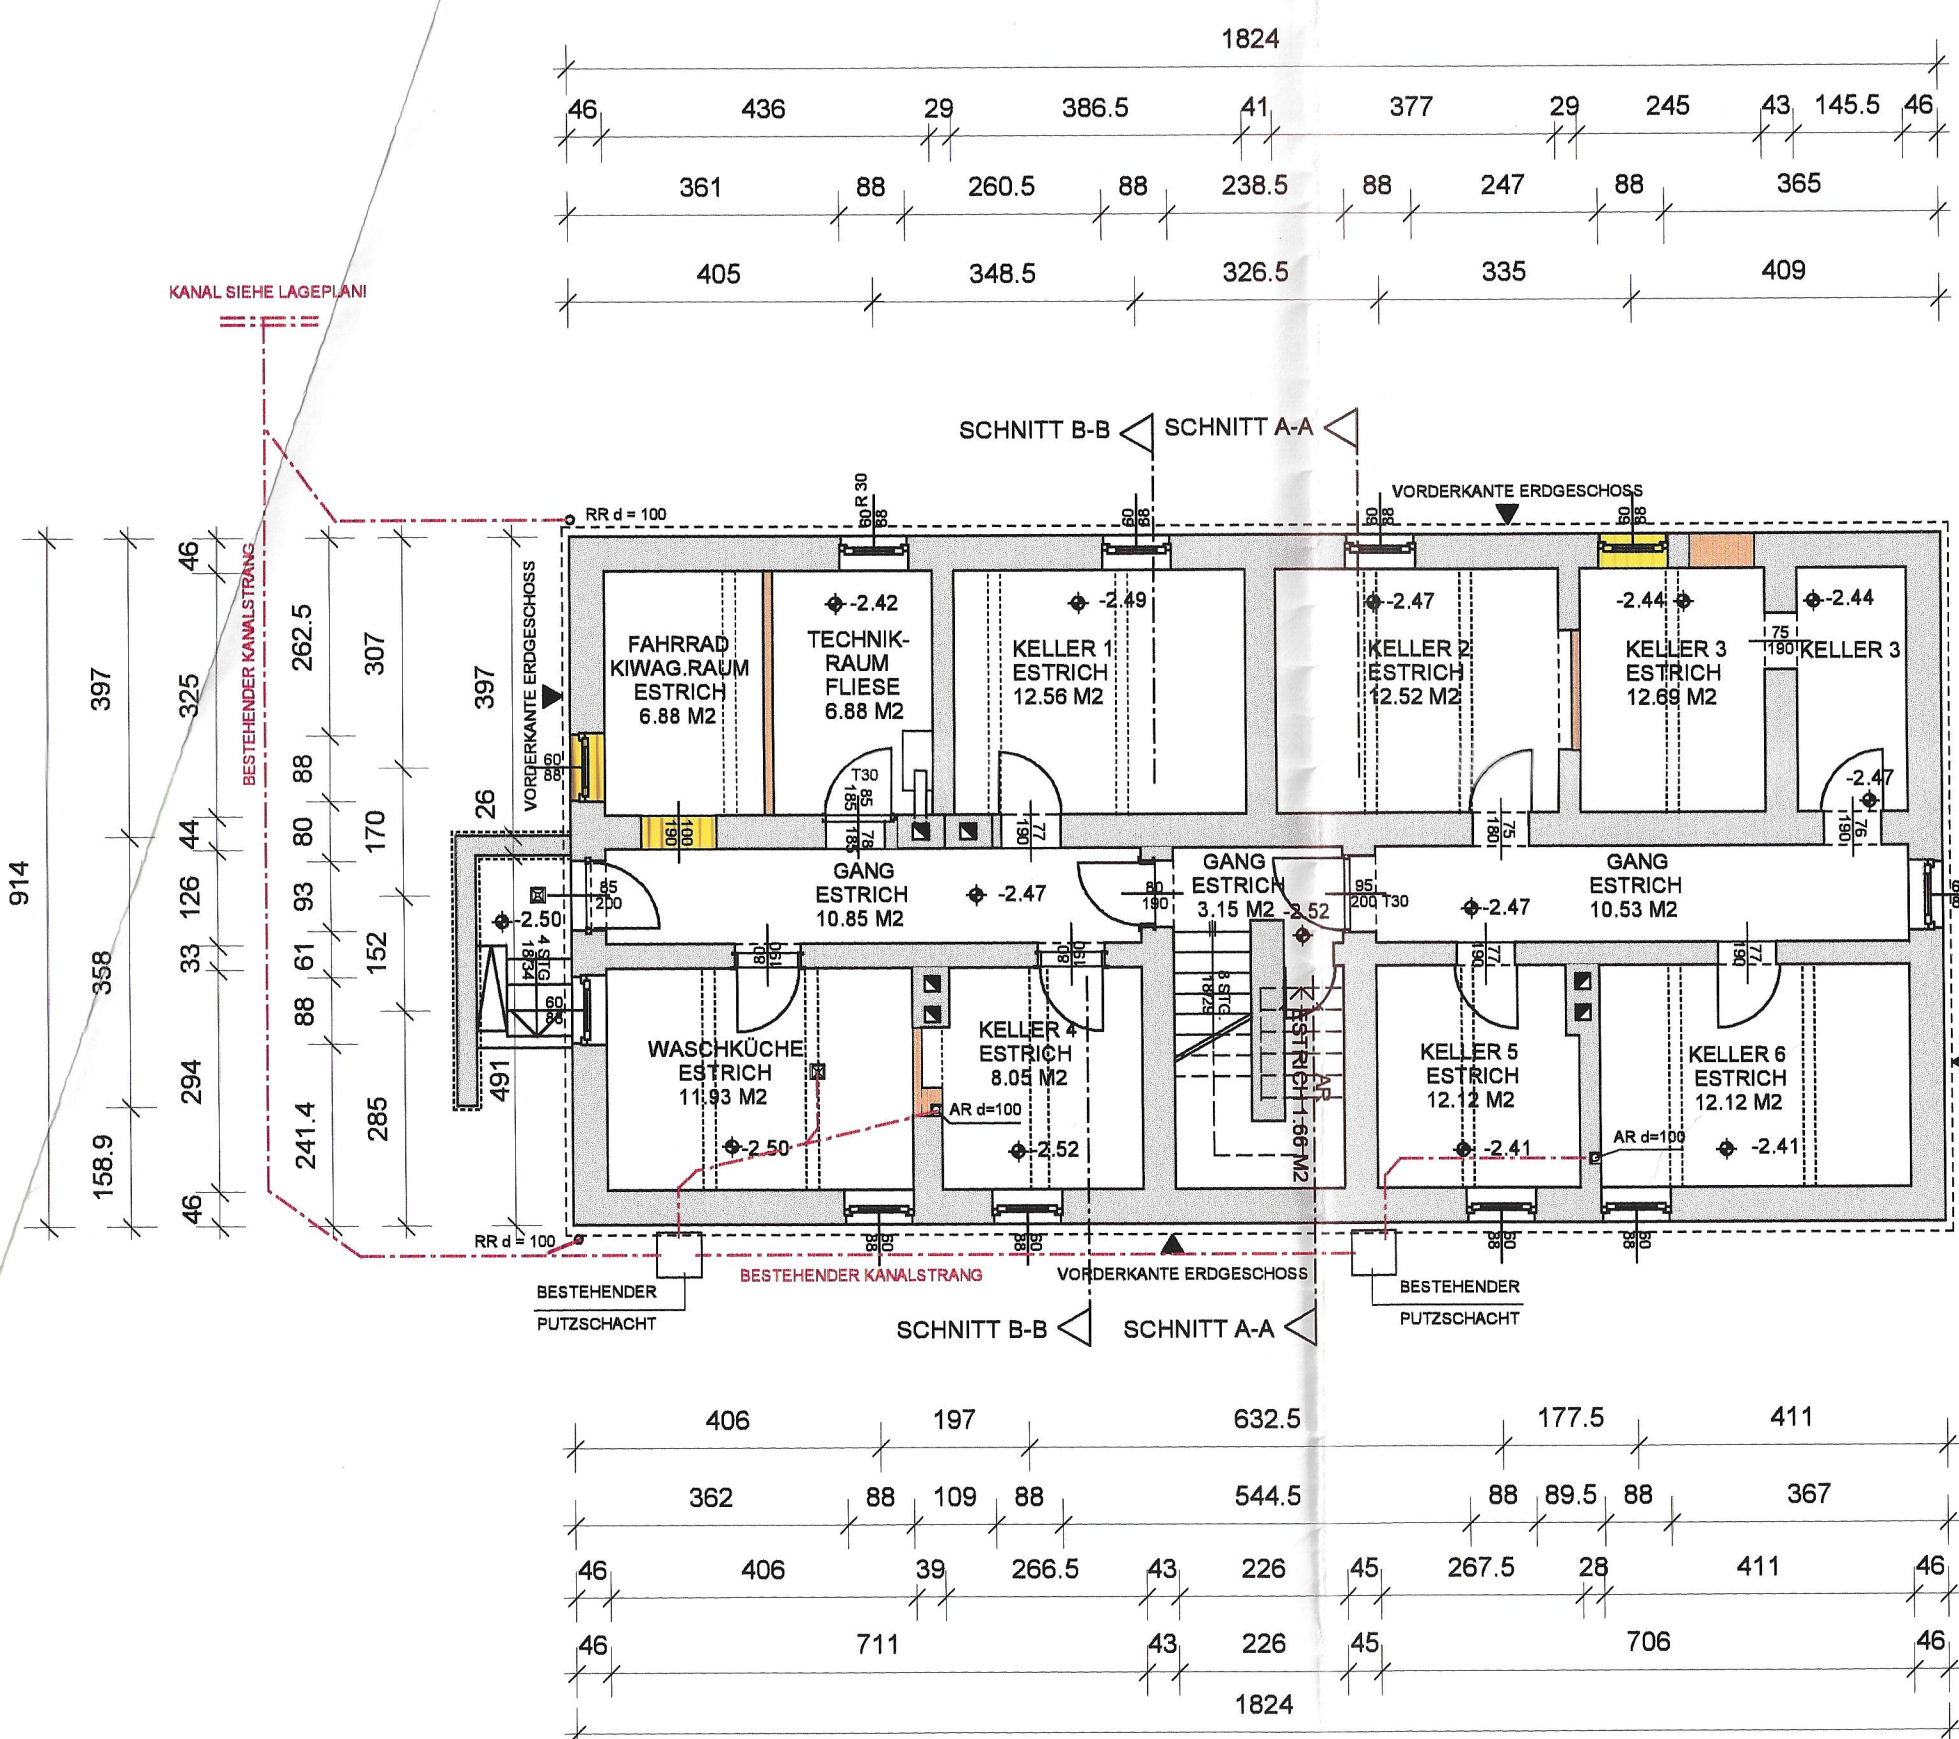


KELLER M = 1:100

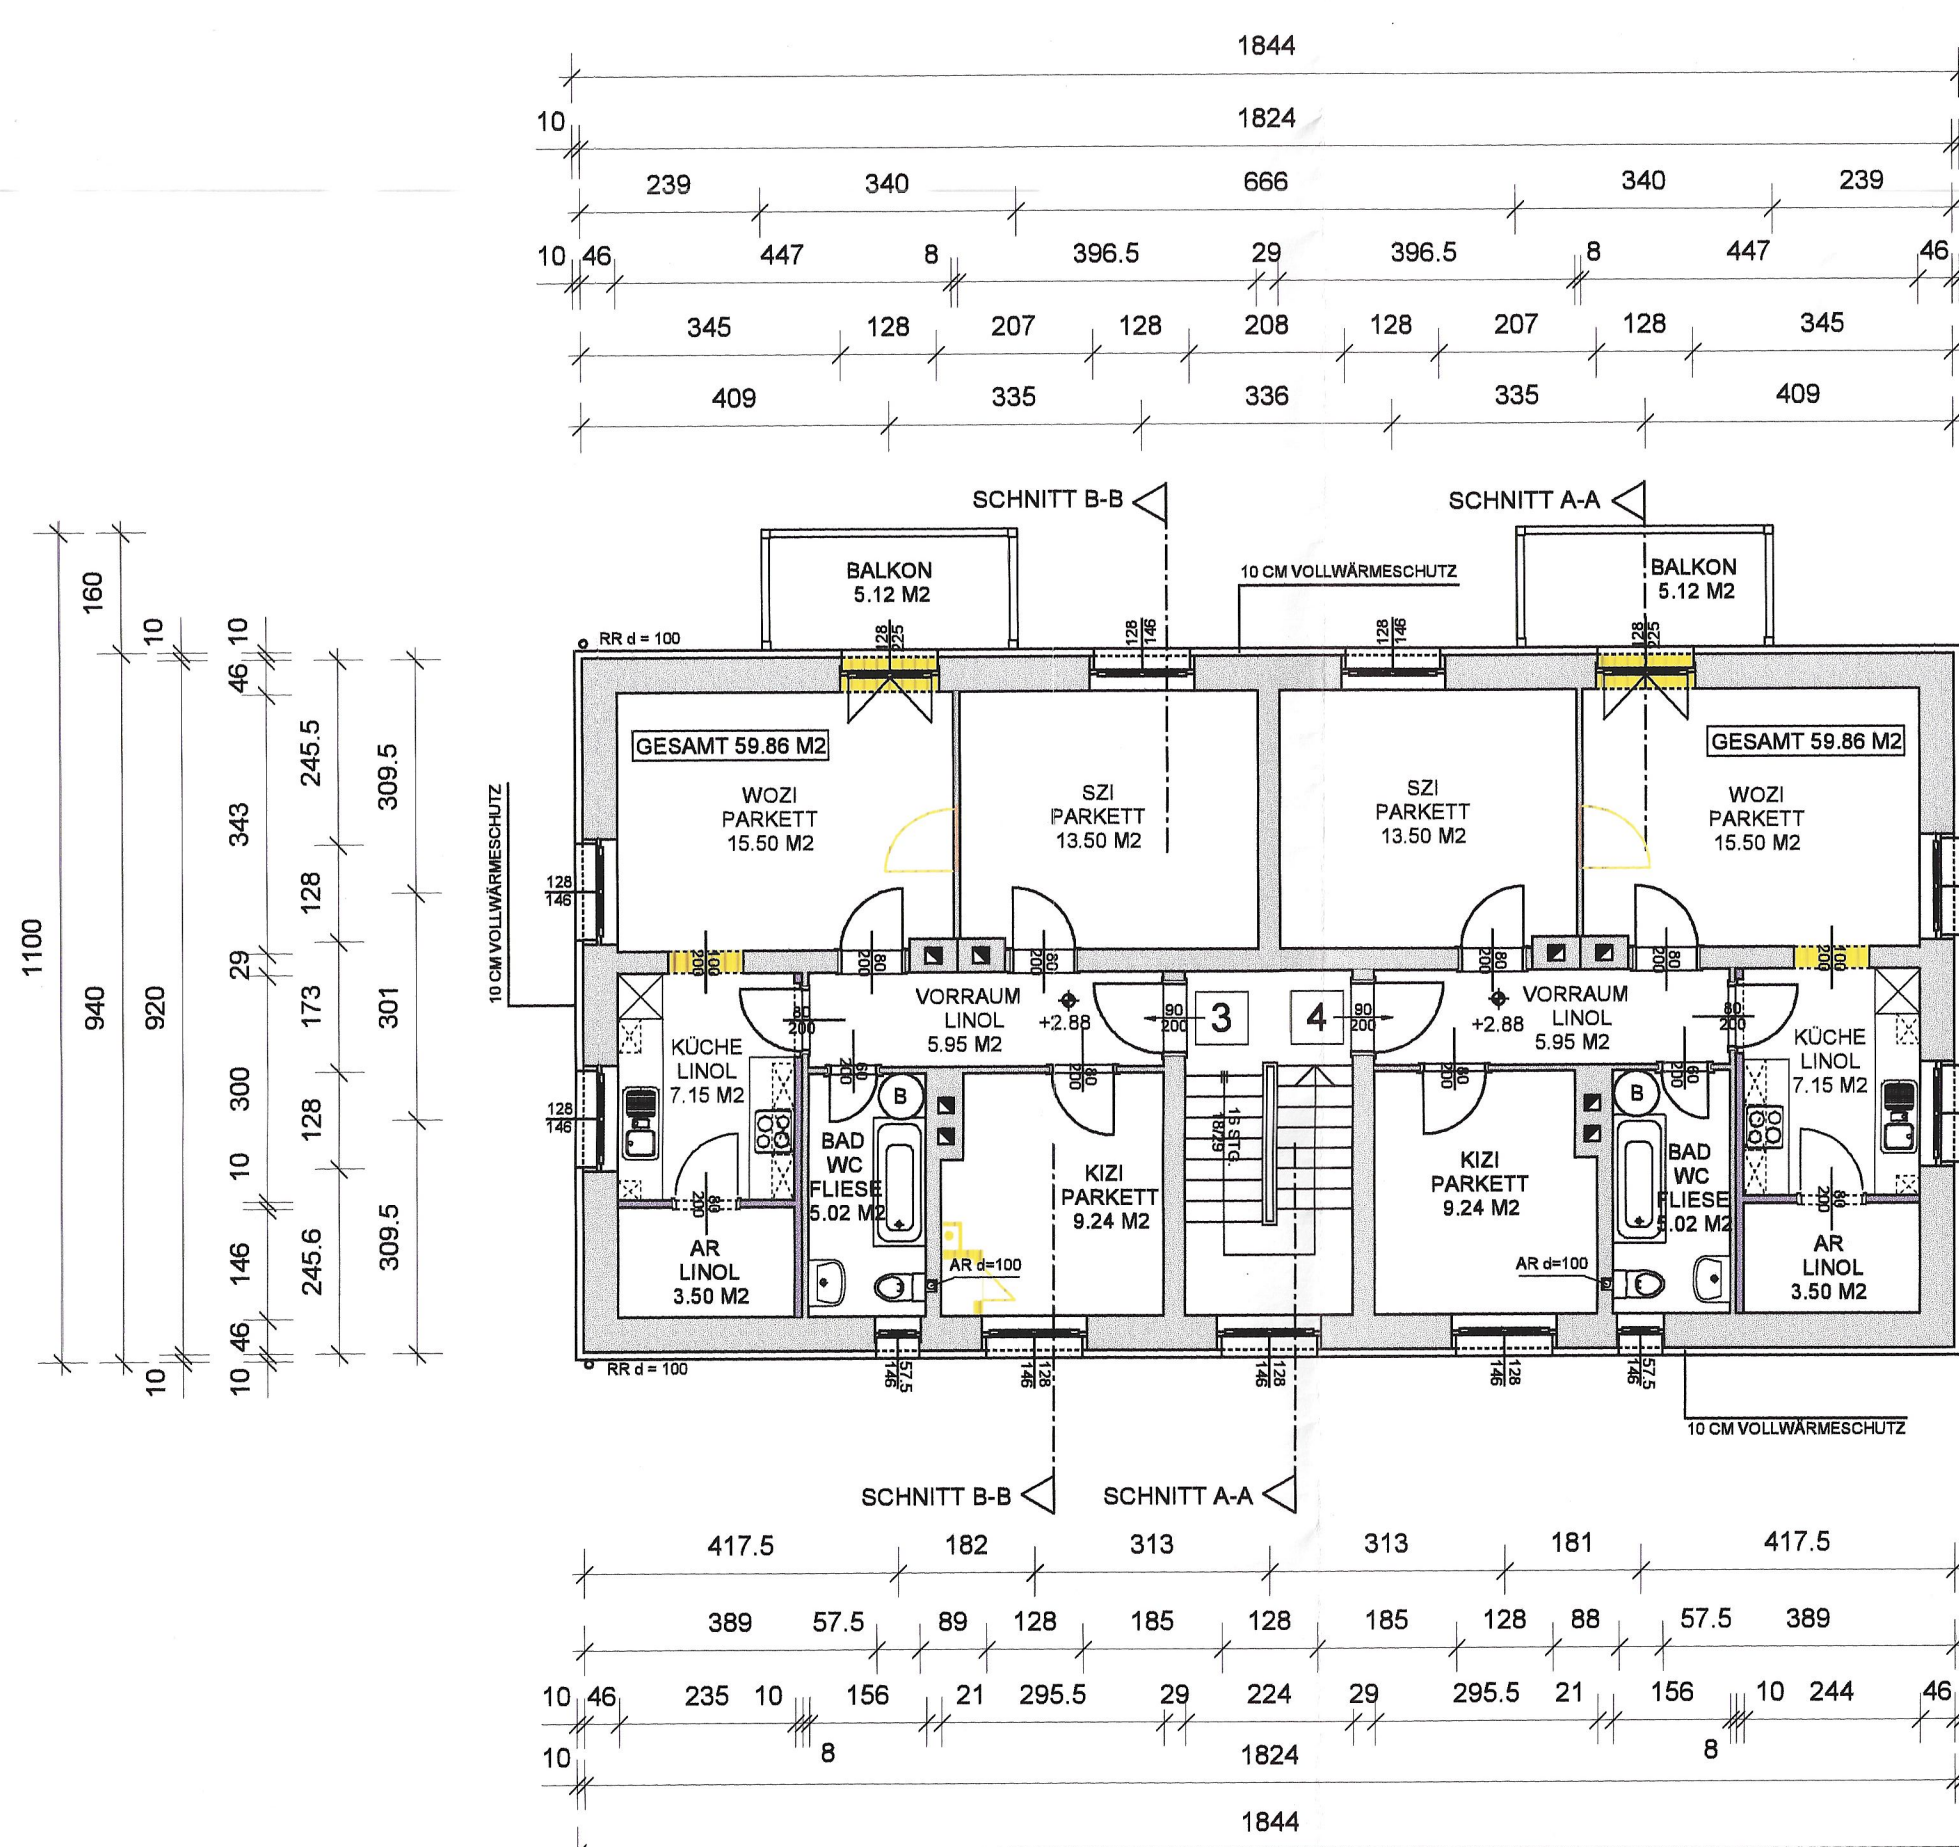


OBERGESCHOSS M = 1:100

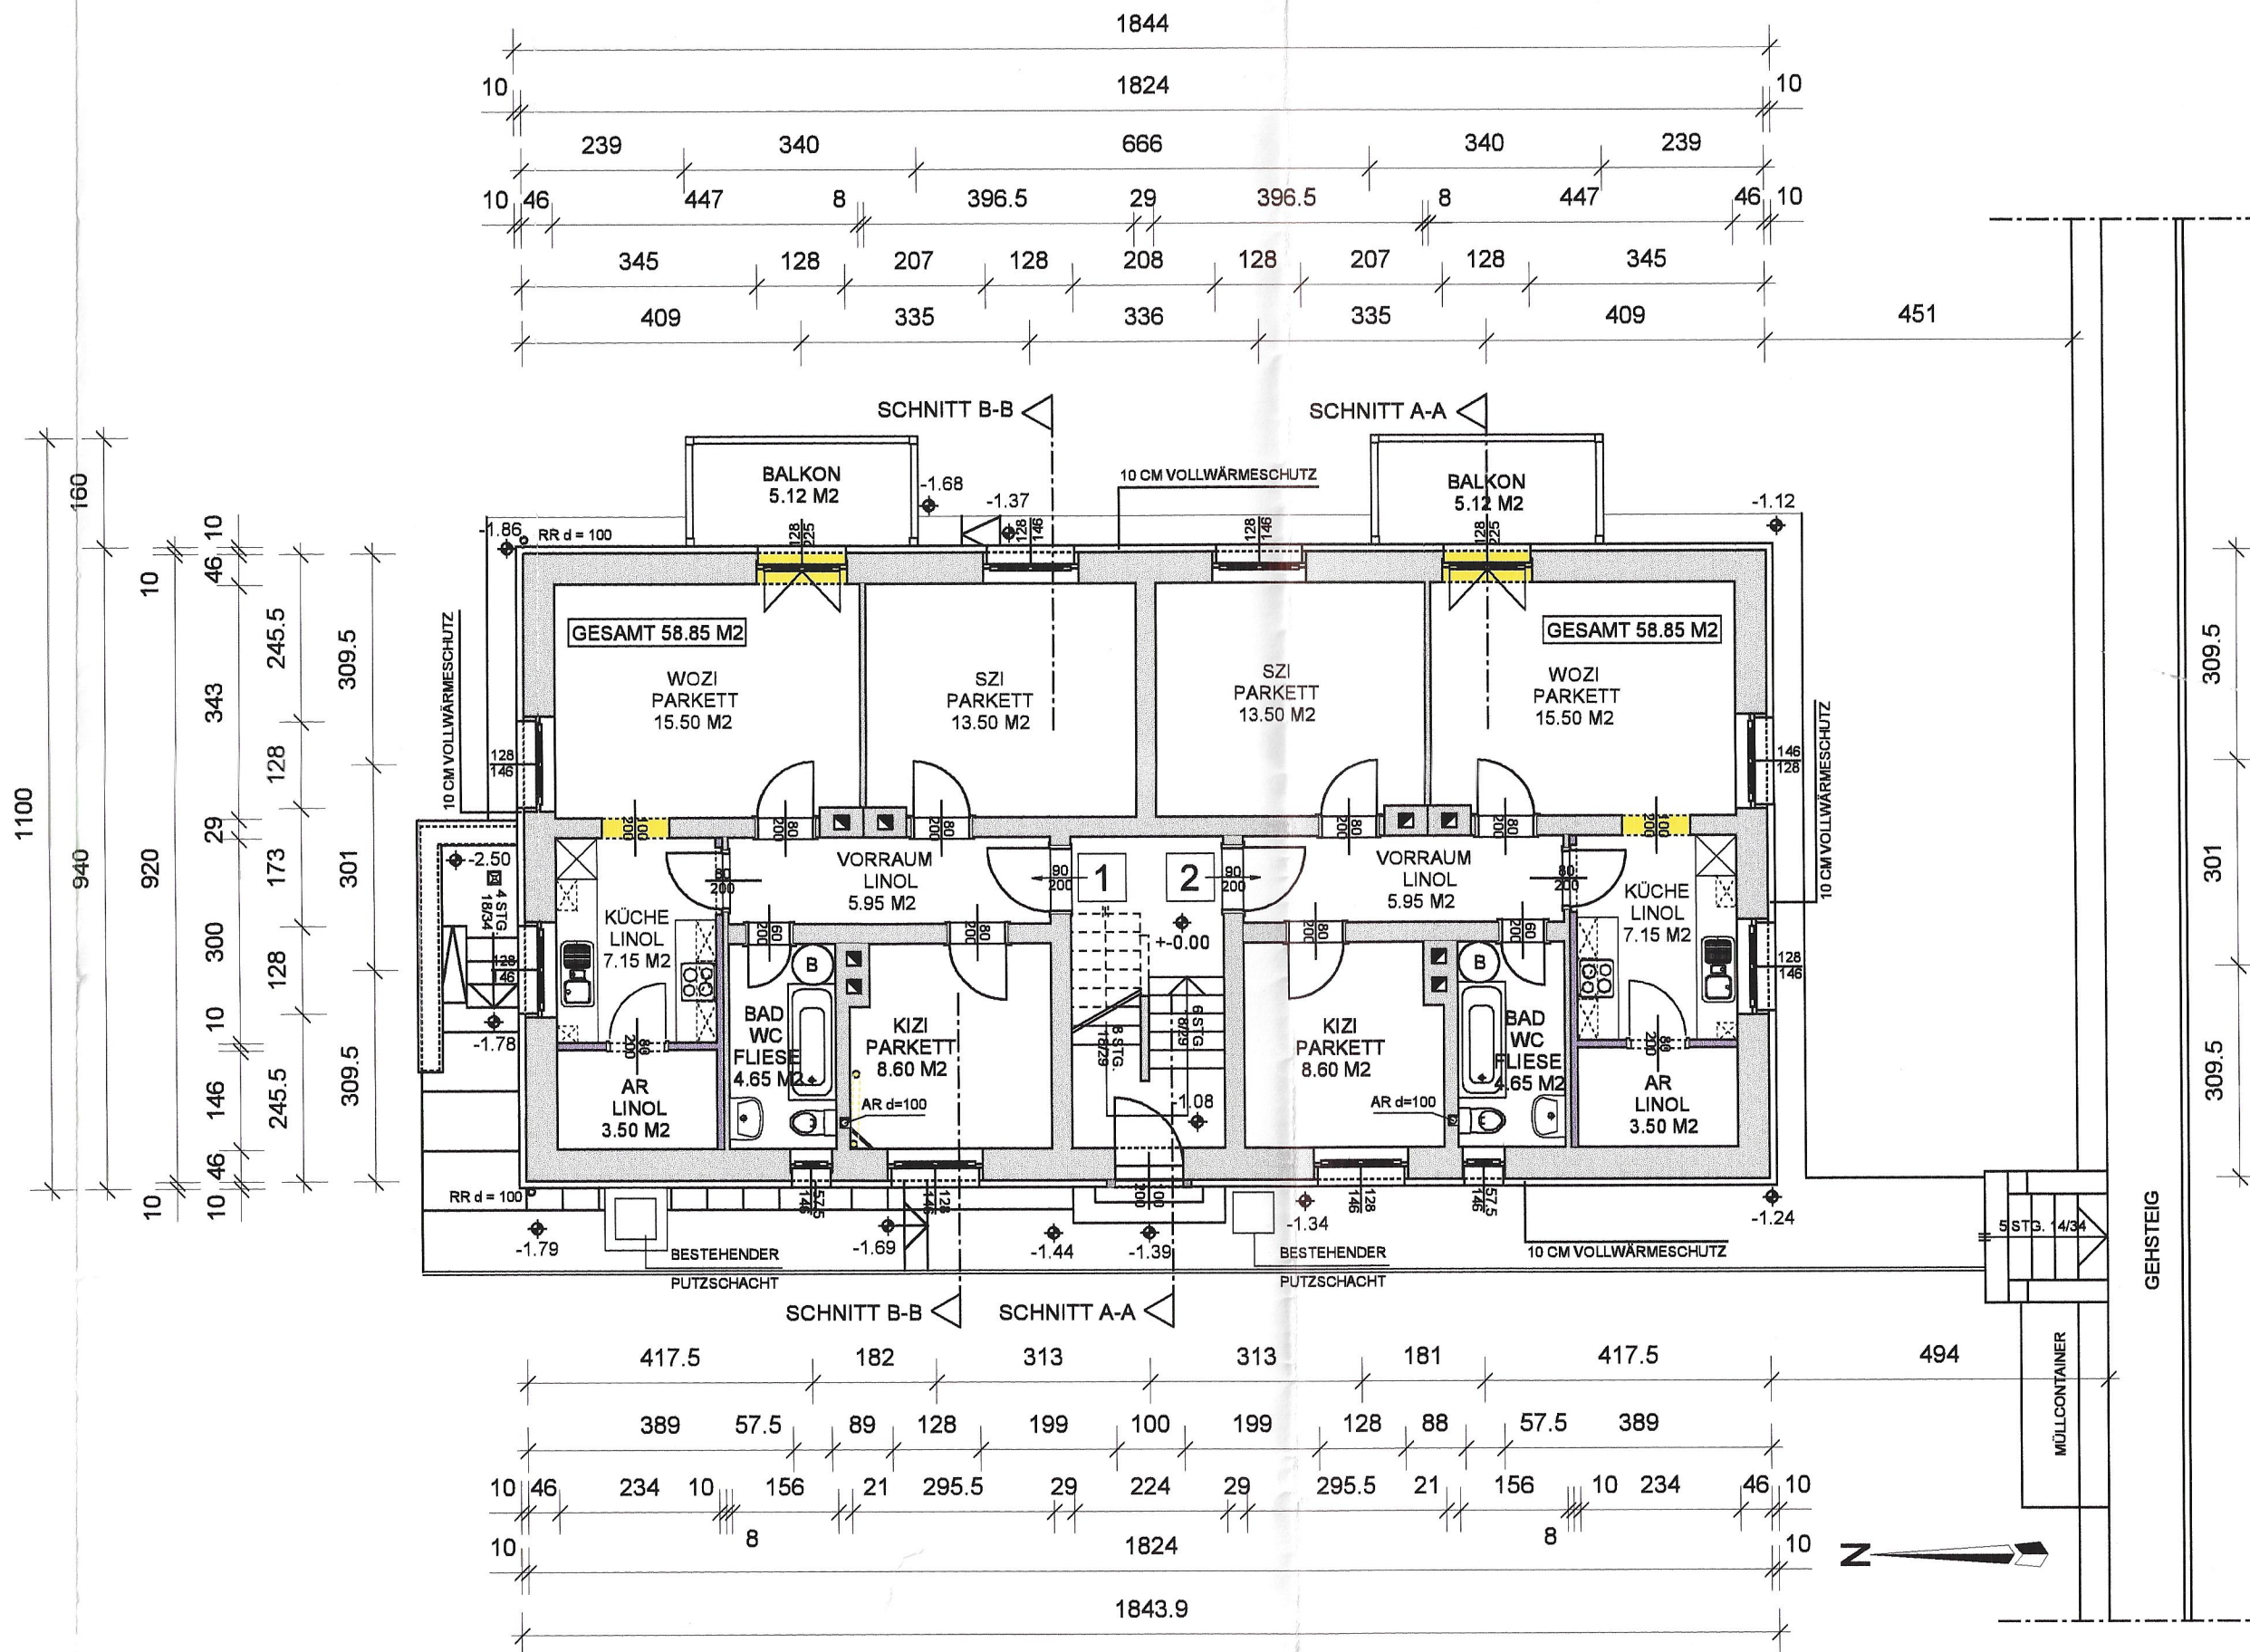

ERDGESCHOSS M = 1:100

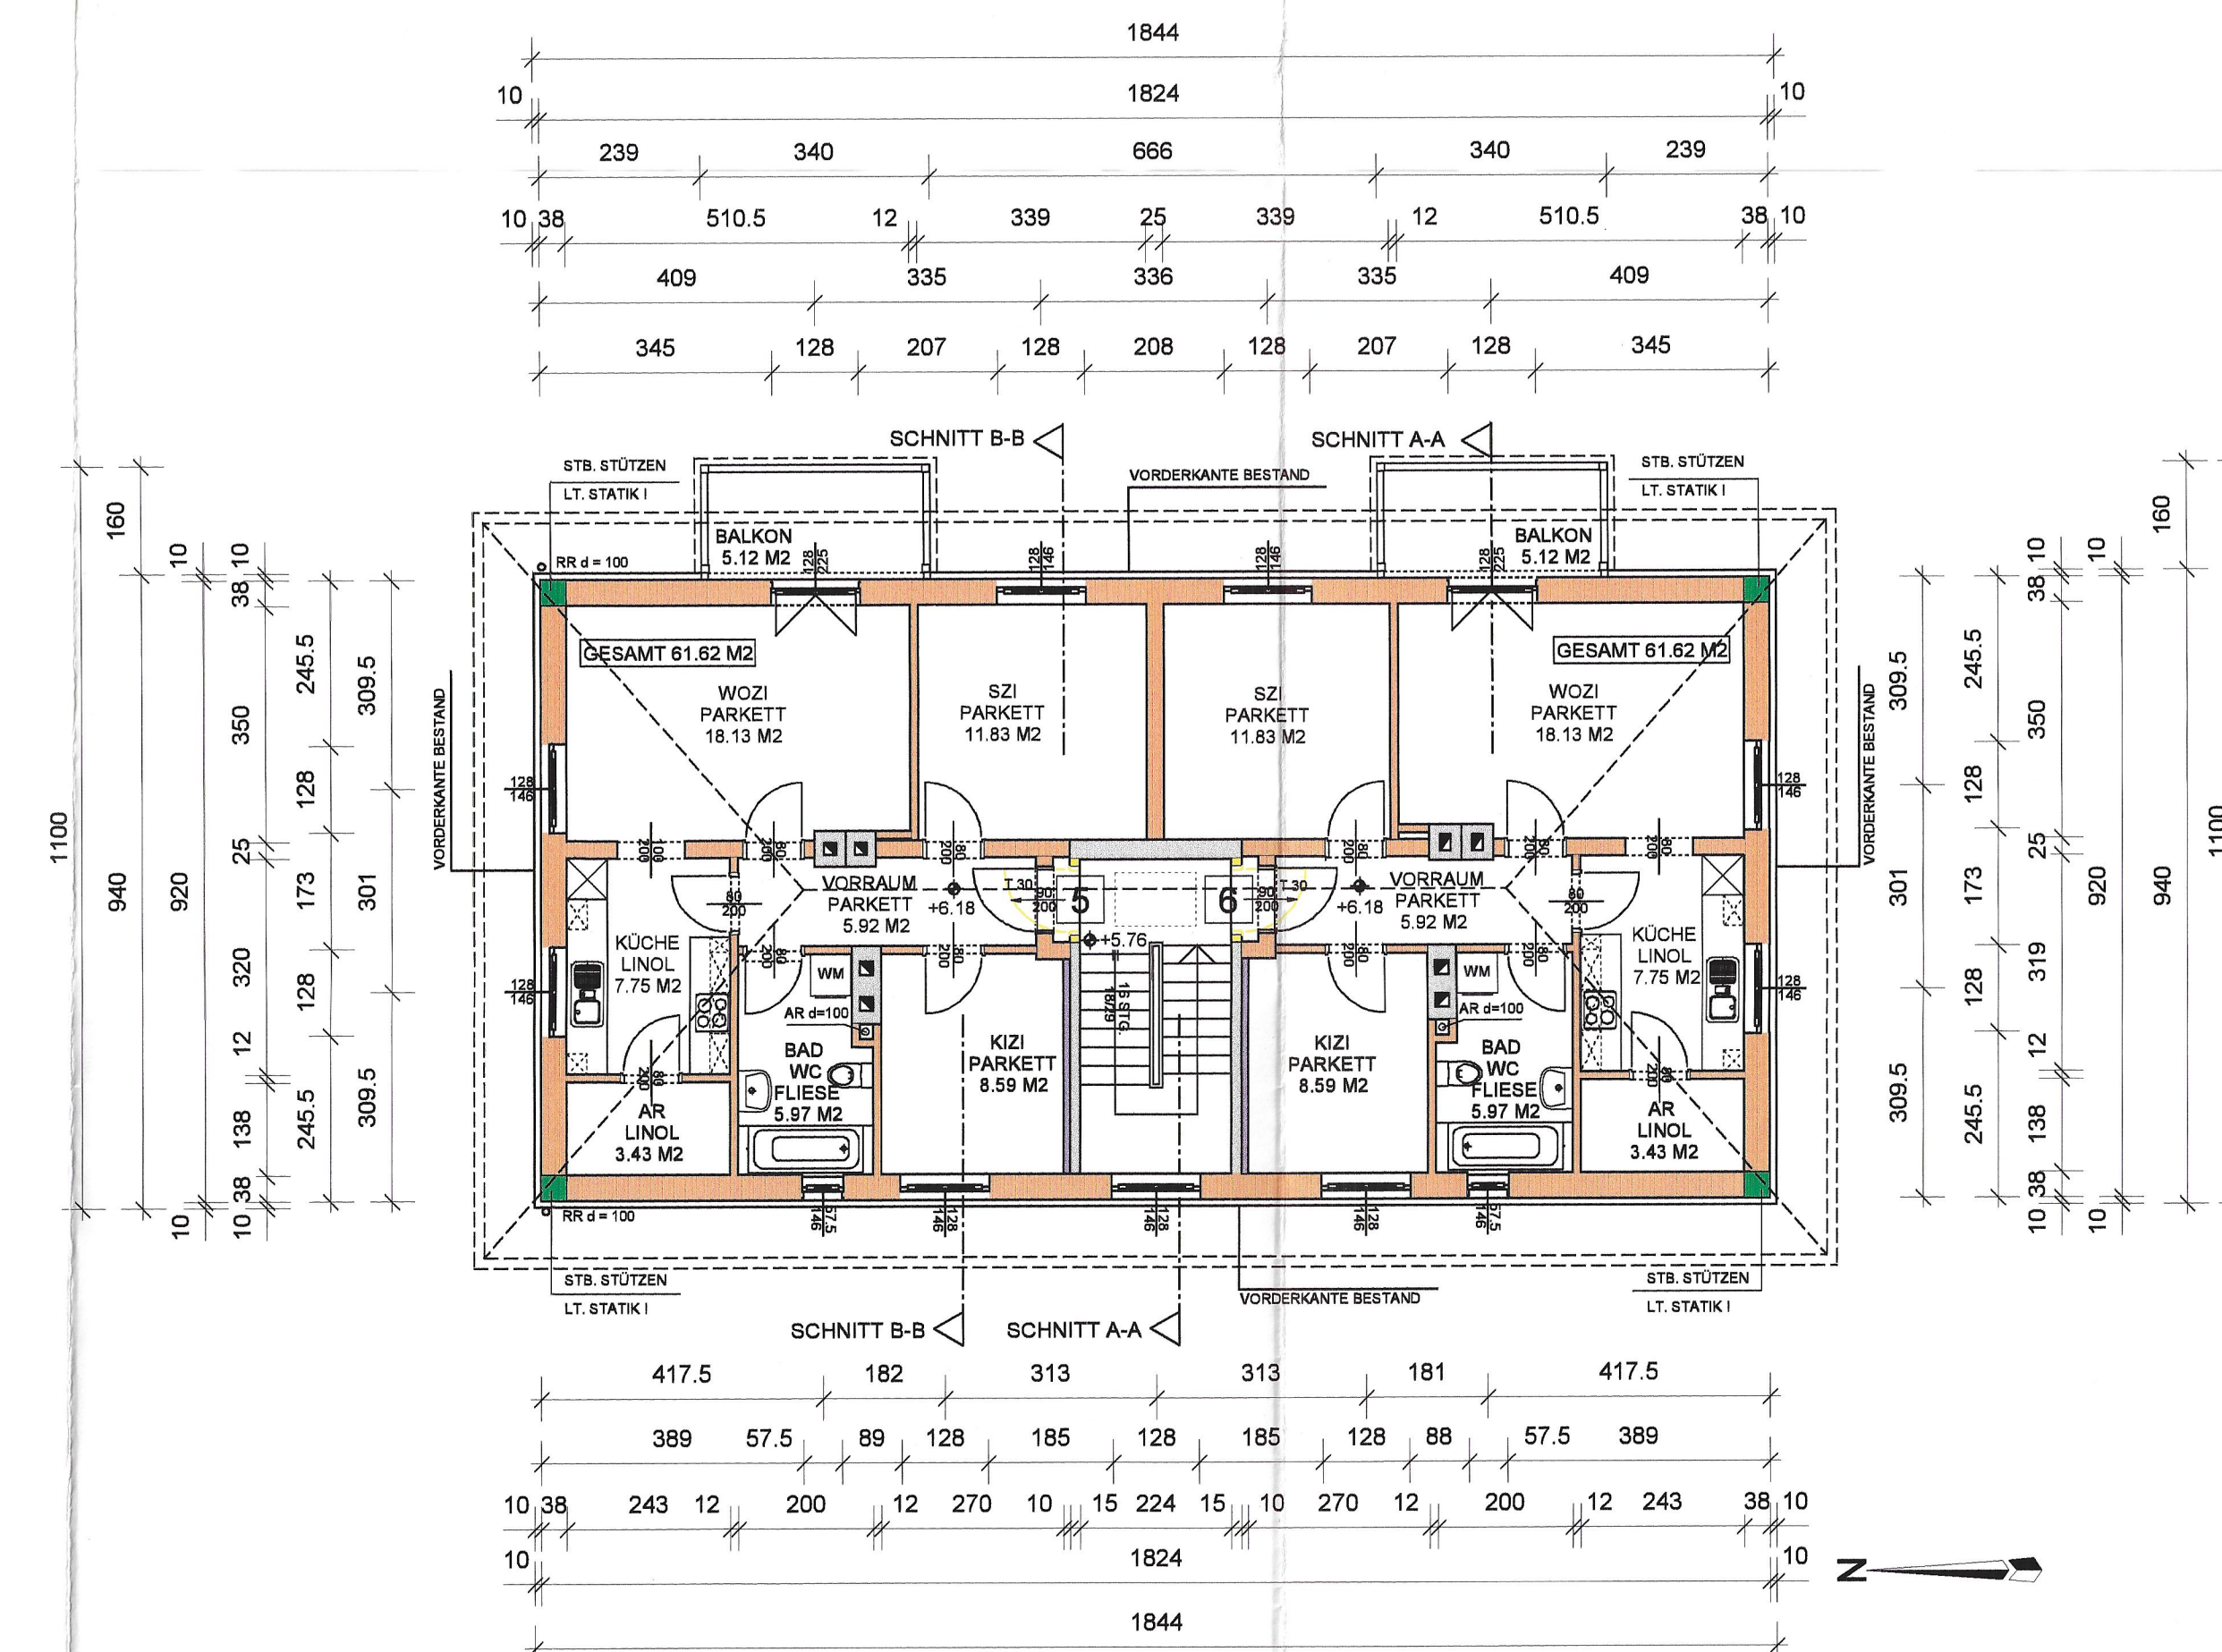


DACHGESCHOSS M = 1:100

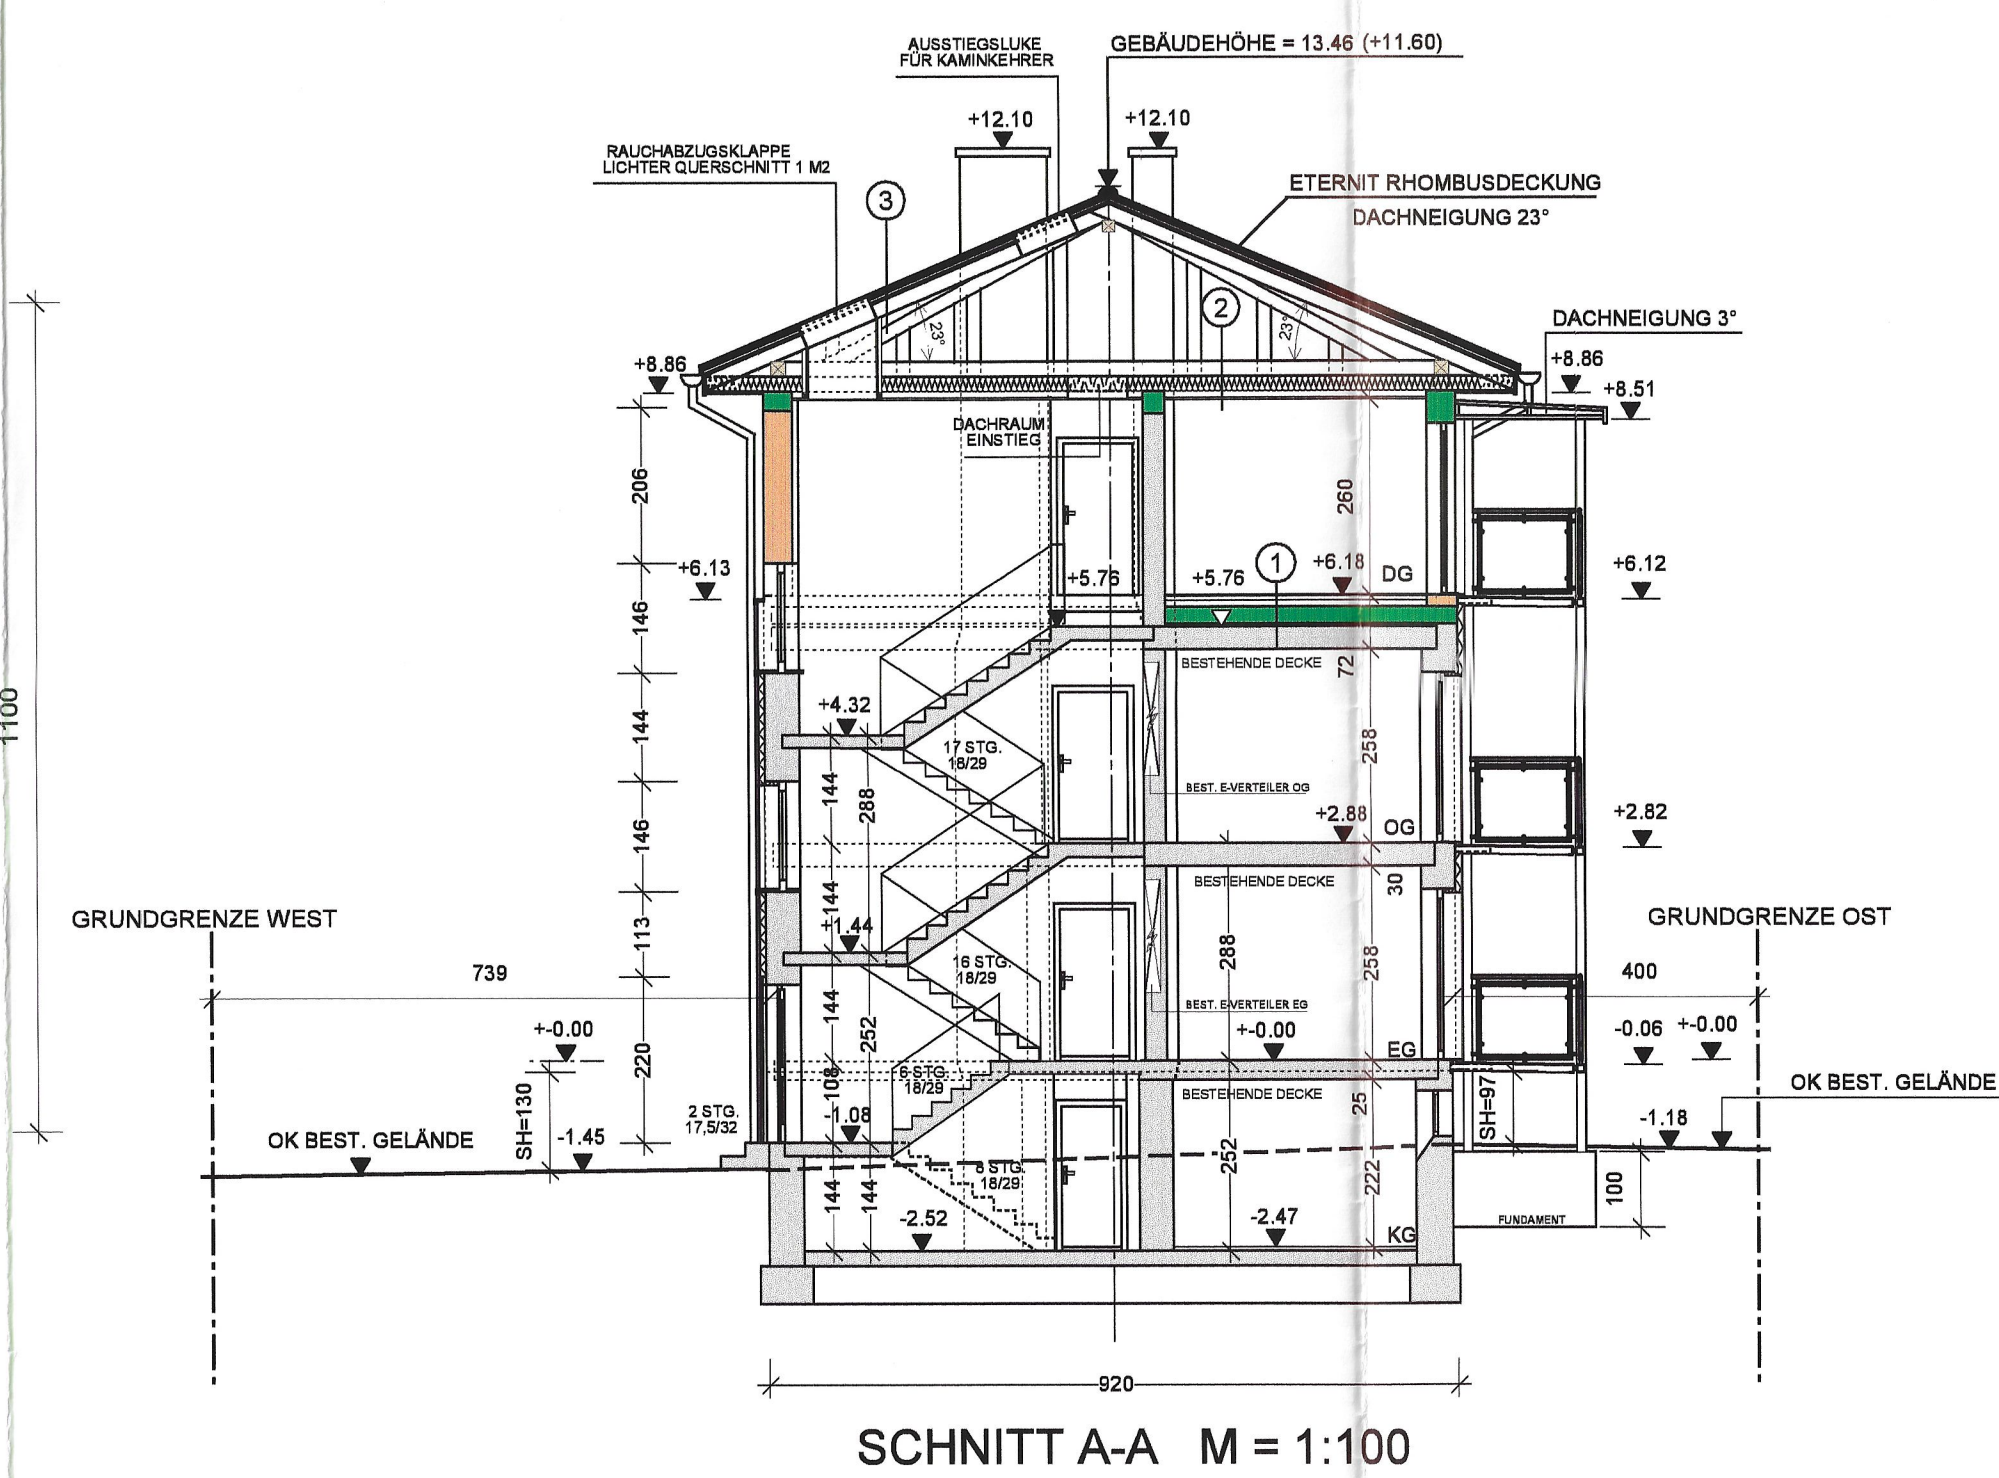

SNITT A-A M = 1:100

- 1,50 CM PARKETT BZW. FLIESEN GEKLEBT
6,00 CM ESTRICH
8,50 CM PERLITBESCHÜTTUNG
22,00 CM STAHLBETONDECKE
LUFTRAUM
BESTEHENDE DECKE
- 2,40 CM SCHALUNG
ZANGE DAZWISCHEN
24,00 CM WARMEISOLIERUNG ISOCELL/ISOLOC
FUGENLOS EINGEBLASEN
OKO NATUR SD 6.4
2,40 CM SPARSCHALUNG
1,50 CM GKF-PLATTEN
- 3,00 CM ETERNIT RHOMBUSDECKUNG
5,00 CM DACHLÄTTUNG 3/5 CM
5,00 CM KONTERLÄTTUNG 5/8 CM
DELTA PVG SD3.0
2,40 CM SCHALUNG
20,00 CM SPARREN

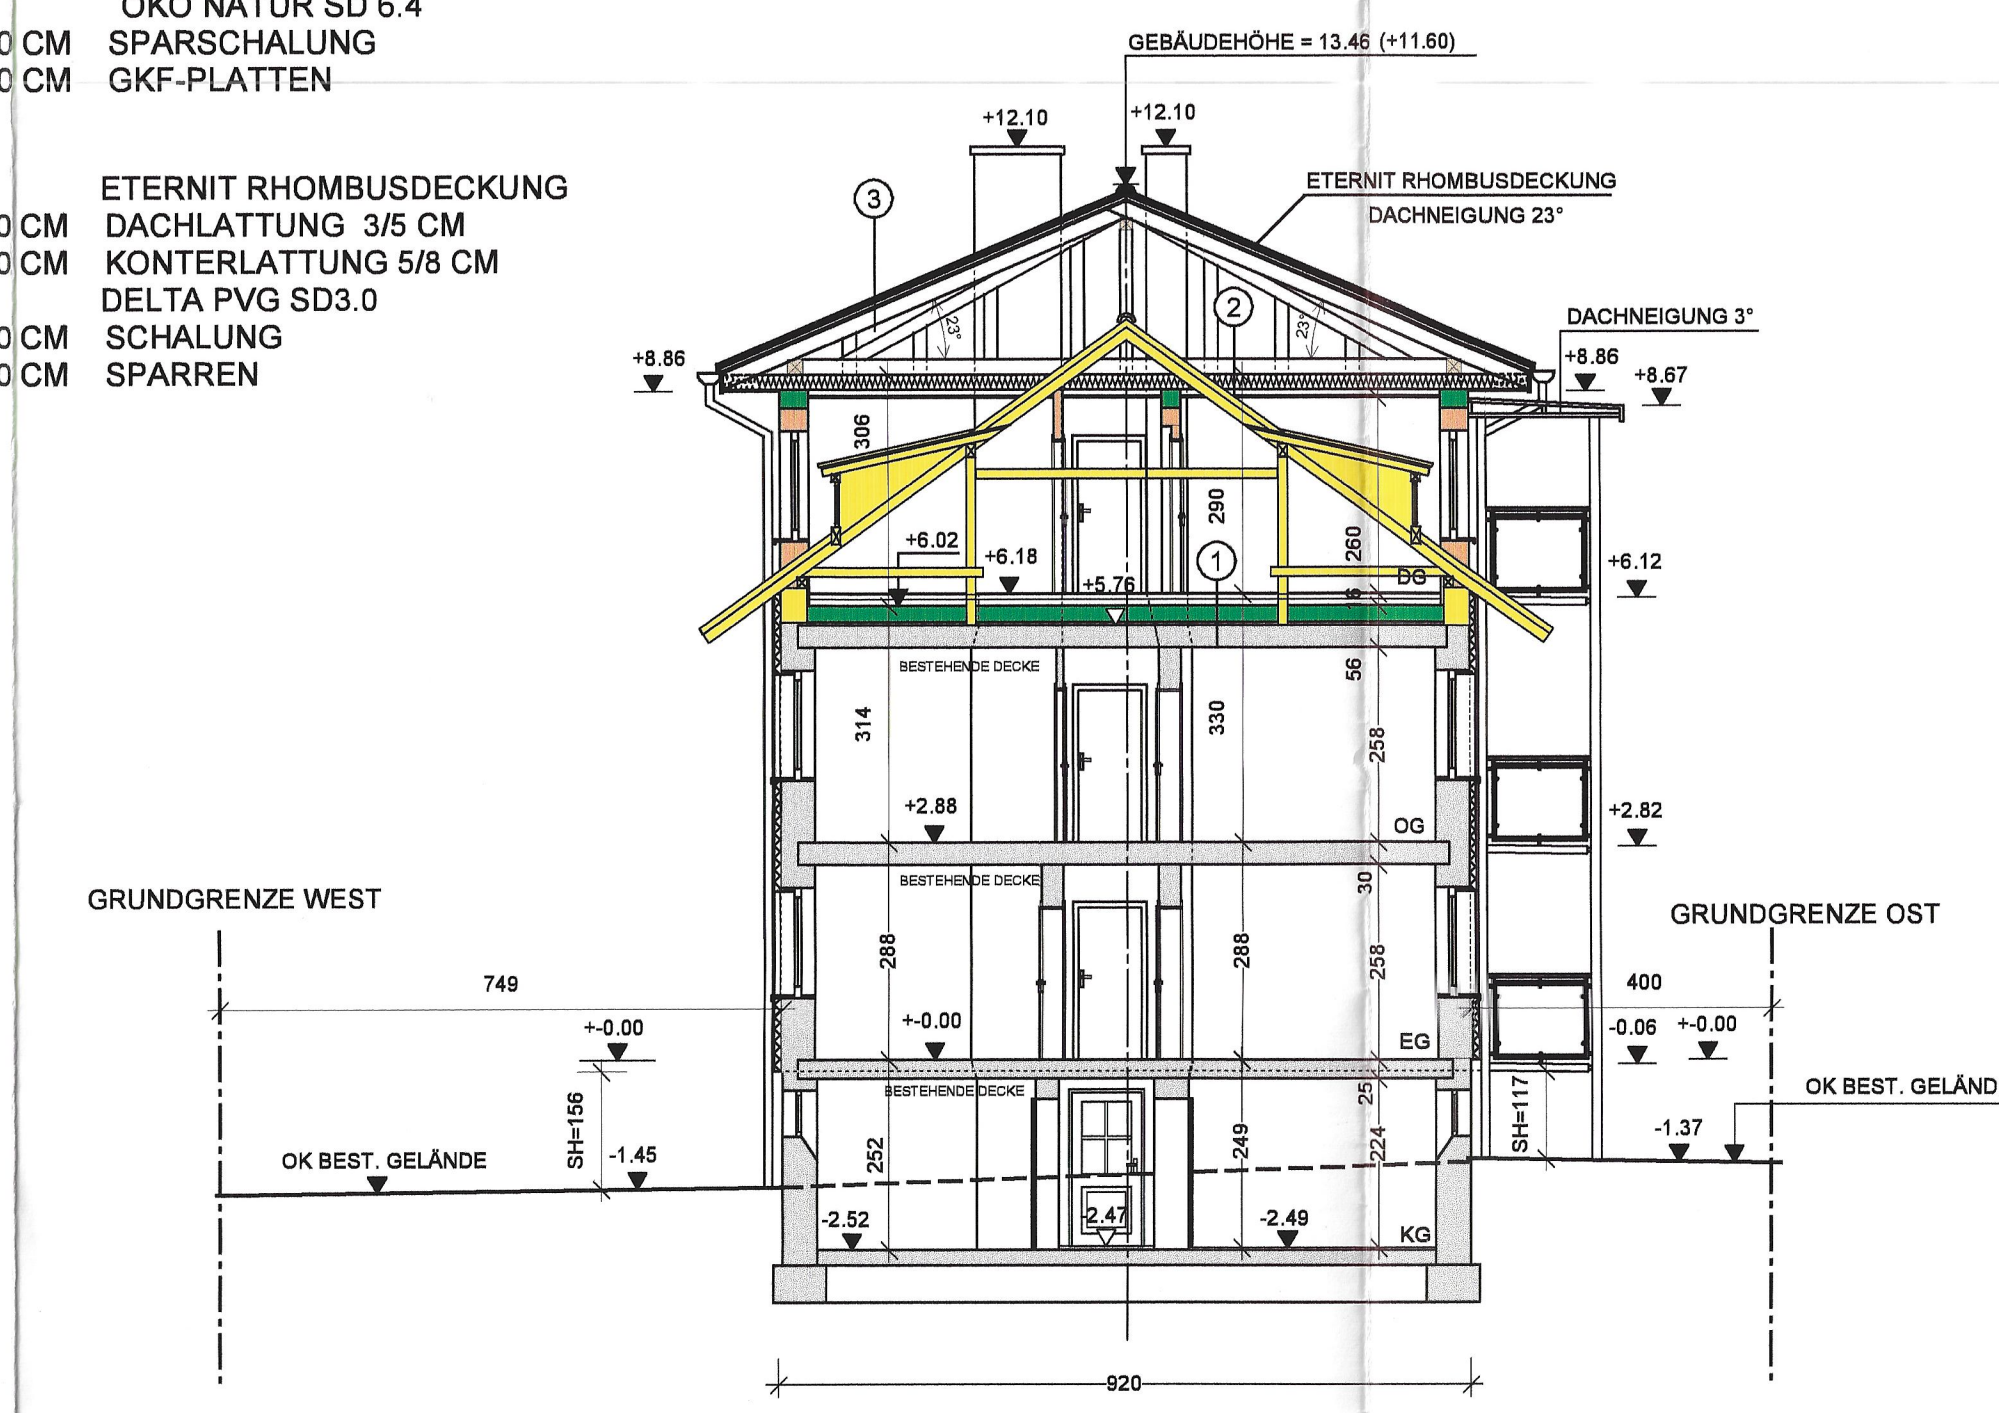

SNITT B-B M = 1:100

- LEGENDE:
- BESTAND
 - ABBRUCH
 - ZIEGEL
 - BETON
 - HOLZ
 - GIPSKARTON

GESAMTZUSAMMENSTELLUNG :

	Wohnnutzfläche	Balkon	Gesamt
Wohnung 1	58,85 m²	5,12 m²	63,97 m²
Wohnung 2	58,85 m²	5,12 m²	63,97 m²
Wohnung 3	59,86 m²	5,12 m²	64,98 m²
Wohnung 4	59,86 m²	5,12 m²	64,98 m²
Wohnung 5	61,62 m²	5,12 m²	66,74 m²
Wohnung 6	61,62 m²	5,12 m²	66,74 m²
	360,66 m²	30,72 m²	391,38 m²
Keller	95,75 m²		
Gangflächen	24,53 m²		
Stiegenhaus	35,50 m²		
Gesamt	516,44 m²		

EINREICHPLAN

FÜR DEN UMBAU UND DIE AUFSTOCKUNG
DES WOHNHAUSES EBERSCHWANGER-
STRASSE NR.11 IN 4910 RIED/INNKREIS

GRDSTNR.: 949/41 EZ.: NEU KAT.GEM.: RIED / INNKREIS

BAUWERBER : REAL U. WERT IMMOBILIENPROJEKTE GmbH & Co. KG EDISONSTRASSE 2 4600 WELS	GRUNDSTÜCKSEIGENTÜMER : REAL U. WERT IMMOBILIENPROJEKTE GmbH & Co. KG EDISONSTRASSE 2 4600 WELS
BAUFÜHRER : ARCHITEKT DIPL. ING. JOSEF GRÖSSWANG BAHNHOFSTRASSE 19A A-4910 RIED / INNKREIS TEL.: 07752/84555 MOB.: 0664/2518048	PLANVERFASSER : ARCHITEKT DIPL. ING. JOSEF GRÖSSWANG BAHNHOFSTRASSE 19A A-4910 RIED / INNKREIS TEL.: 07752/84555 MOB.: 0664/2518048
BAUBEHÖRDE : Stadamt Ried im Innkreis Bauamt Eingelangt am: 08.08.2000 Erledigt am: 08.08.2000	
Der Bürgermeister: [Signature]	

GRUNDRISS KG, EG, OG, DG SNITT A-A SNITT B-B	Maßstab: 1:100 Datum: 29.08.2000 M².: 0,73	Gez.: V.F. Proj. Nr.: 043 Plan Nr.: E 001 GZ.: 043/00
---	--	--