


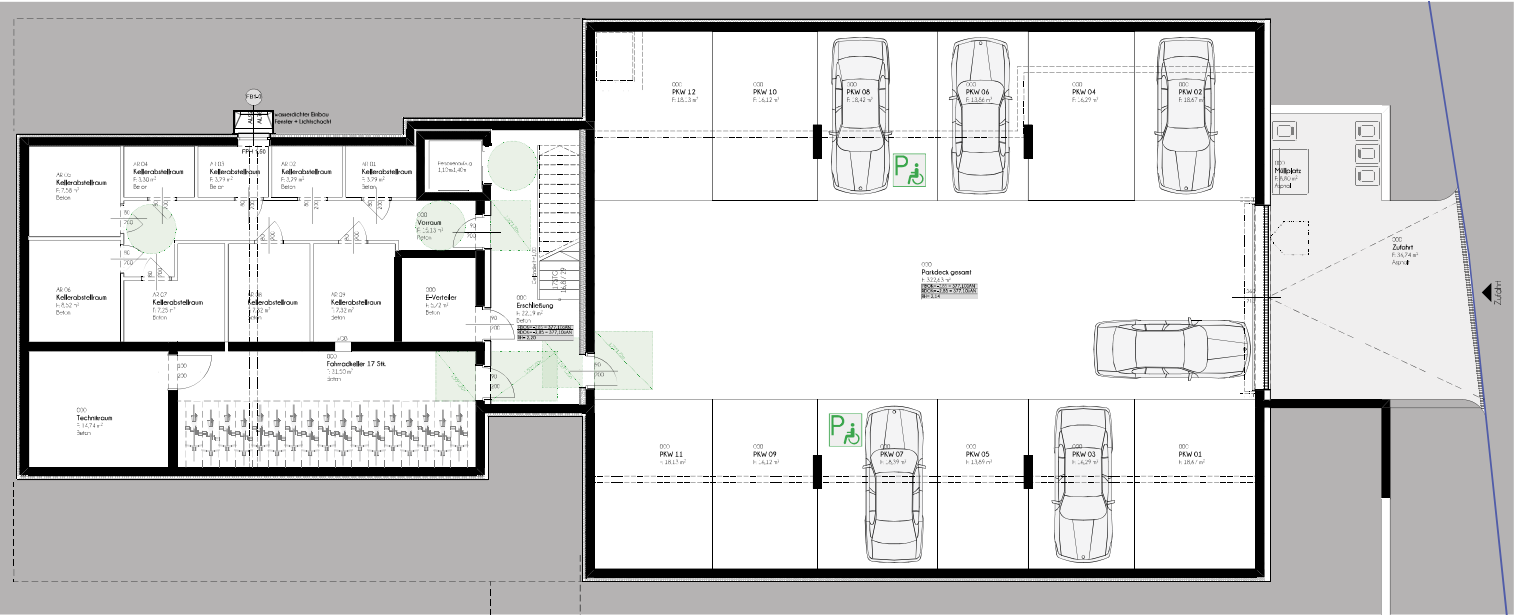

KELLERGEOSCHOSS

TIEFGARAGE | STELLPLATZUORDNUNG

BERATUNG & EXKLUSIVER HONORARFREIER VERKAUF

**wohnraumwerk**

Berit Senger MA, MBA  
verkauf@wohnraumwerk.at  
+43 664 9207379

PROJEKTENTWICKLUNG & VERTRIEB

wohnraumwerk  
Bauträger & Projektentwicklungs GmbH  
Marschallgasse 17 | 8020 Graz

Änderungen & Abweichung gegenüber den publizierten Angaben bleiben ausdrücklich vorbehalten. Leistungsumfang gemäß Bau- und Ausstattungsbeschreibung. Bauliche Änderungen vorbehalten. Statische, konstruktive, haustechnische und bauphysikalische Details sind nicht Planinhalt. Dargestellte Möbel und Einrichtungsgegenstände sowie Bepflanzungen haben symbolhaften Charakter. Raum- und Wohnungsgrößen können sich im Rahmen der Detailplanung ändern. Maß- und Flächentoleranz  $\pm 3\%$ .



LAGEPLAN | 1\_2000

**wohnraumwerk**

WOHNEN AM FUßE VON PETERSBERGEN


**PETERSTALSTRASSE**

55A-55B | 8043 GRAZ | ST.PETER

**G 4 Zimmer**  
Gartenwohnung

**wohnung\_02b**

|                |                     |
|----------------|---------------------|
| GESCHOSS       | EG                  |
| ZIMMER         | 4                   |
| WOHNNUTZFLÄCHE | 90,61m <sup>2</sup> |
| TERRASSE       | 30,27m <sup>2</sup> |
| GARTEN         | 56,49m <sup>2</sup> |
| KELLERABTEIL   | Nr__                |
| STELLPLATZ     | __                  |

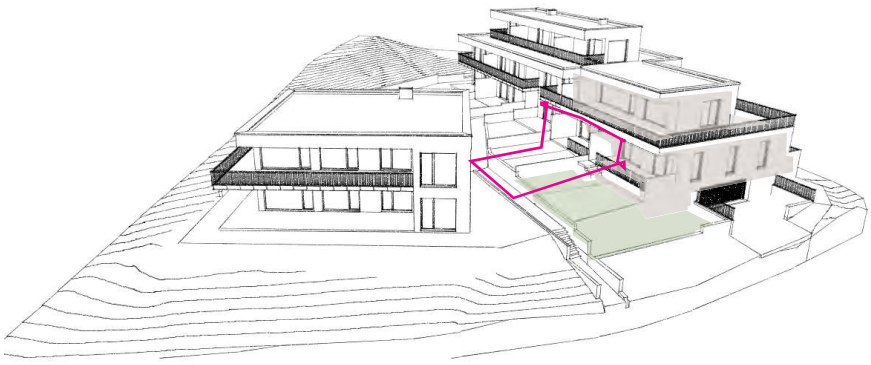

RAUMHÖHE ERDGESCHOSS 2,70m

