


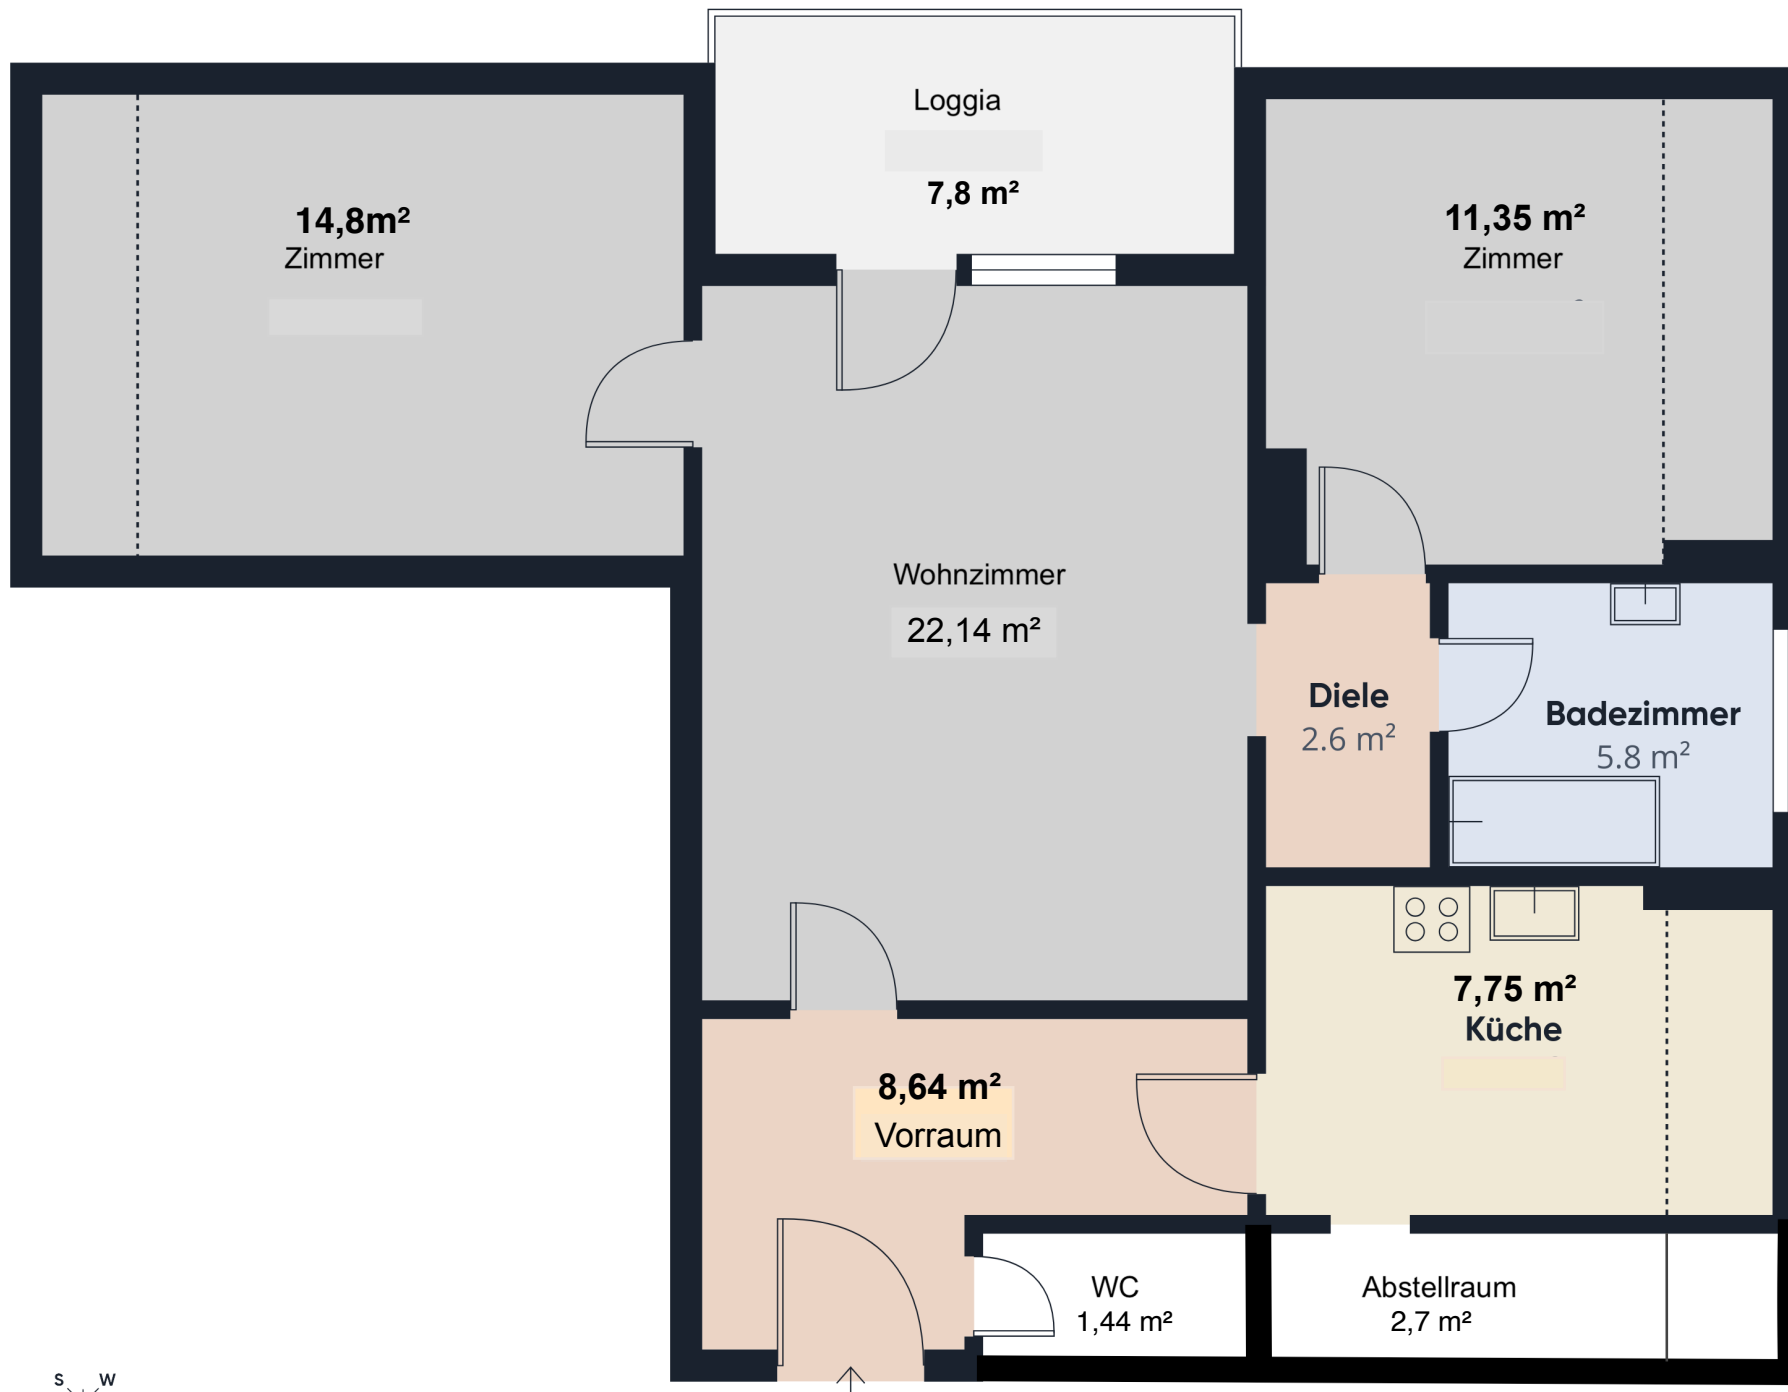

**Wohnfläche
ca. 77 m²**

Ungefähre Gesamtfläche⁽¹⁾
79,4 m²

Balkone und Terrassen
7,6 m²

Reduzierte Kopffreiheit
7,5 m²

(1) Ohne Balkone und Terrassen

Reduzierte Kopffreiheit
..... Unter 1,5 m

Berechnungen beziehen sich auf den RICS IPMS 3C-Standard. Maße sind ungefähre Angaben und nicht maßstabsgetreu. Dieser Grundriss dient nur zur Veranschaulichung.

GIRAFFE360