


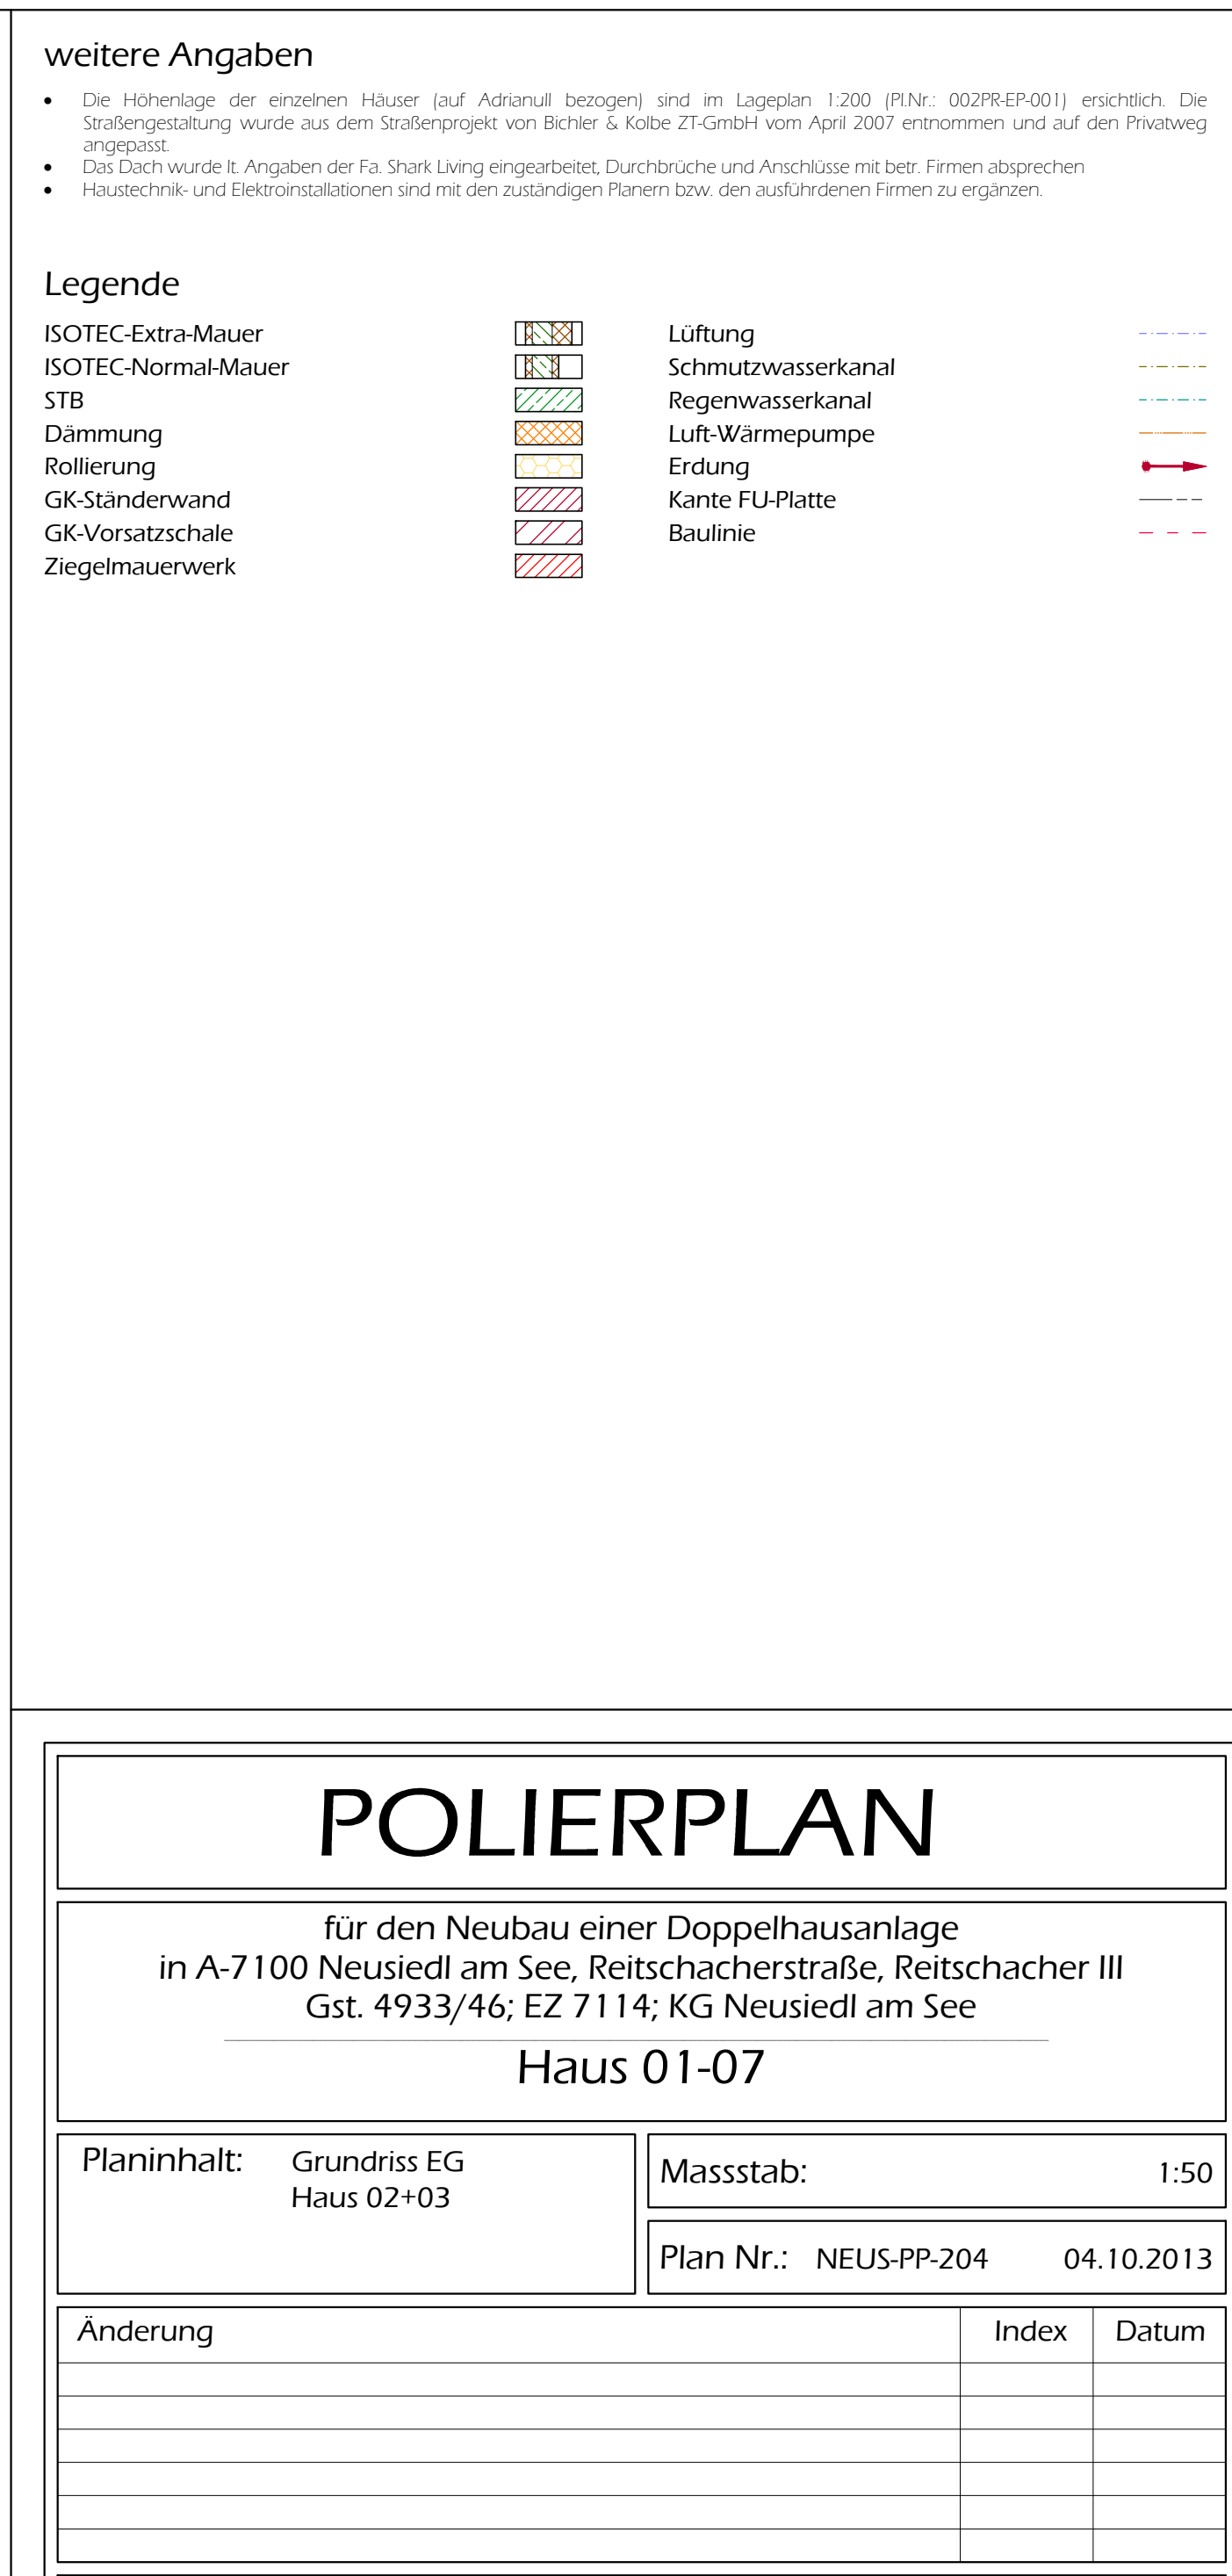

für den Neubau einer Doppelhausanlage
in A-7100 Neusiedl am See, Reitschacherstraße, Reitschacher III
Gst. 4933/46; EZ 7114; KG Neusiedl am See

Haus 01-07

Planinhalt:	Grundriss EG Haus 02+03
-------------	----------------------------

Massstab:	1:50
-----------	------

Plan Nr.: NEUS-PP-204	04.10.2013
-----------------------	------------

Änderung	Index	Datum

BBO

Baubetreuungs- und Objekterrichtungs-
Gesellschaft m.b.H.
A - 3508 Krustetten, Oberer Waldweg 121

Tel.: 02739 / 2980
Telefax-Dw: 20
e-mail: bbo@aon.at