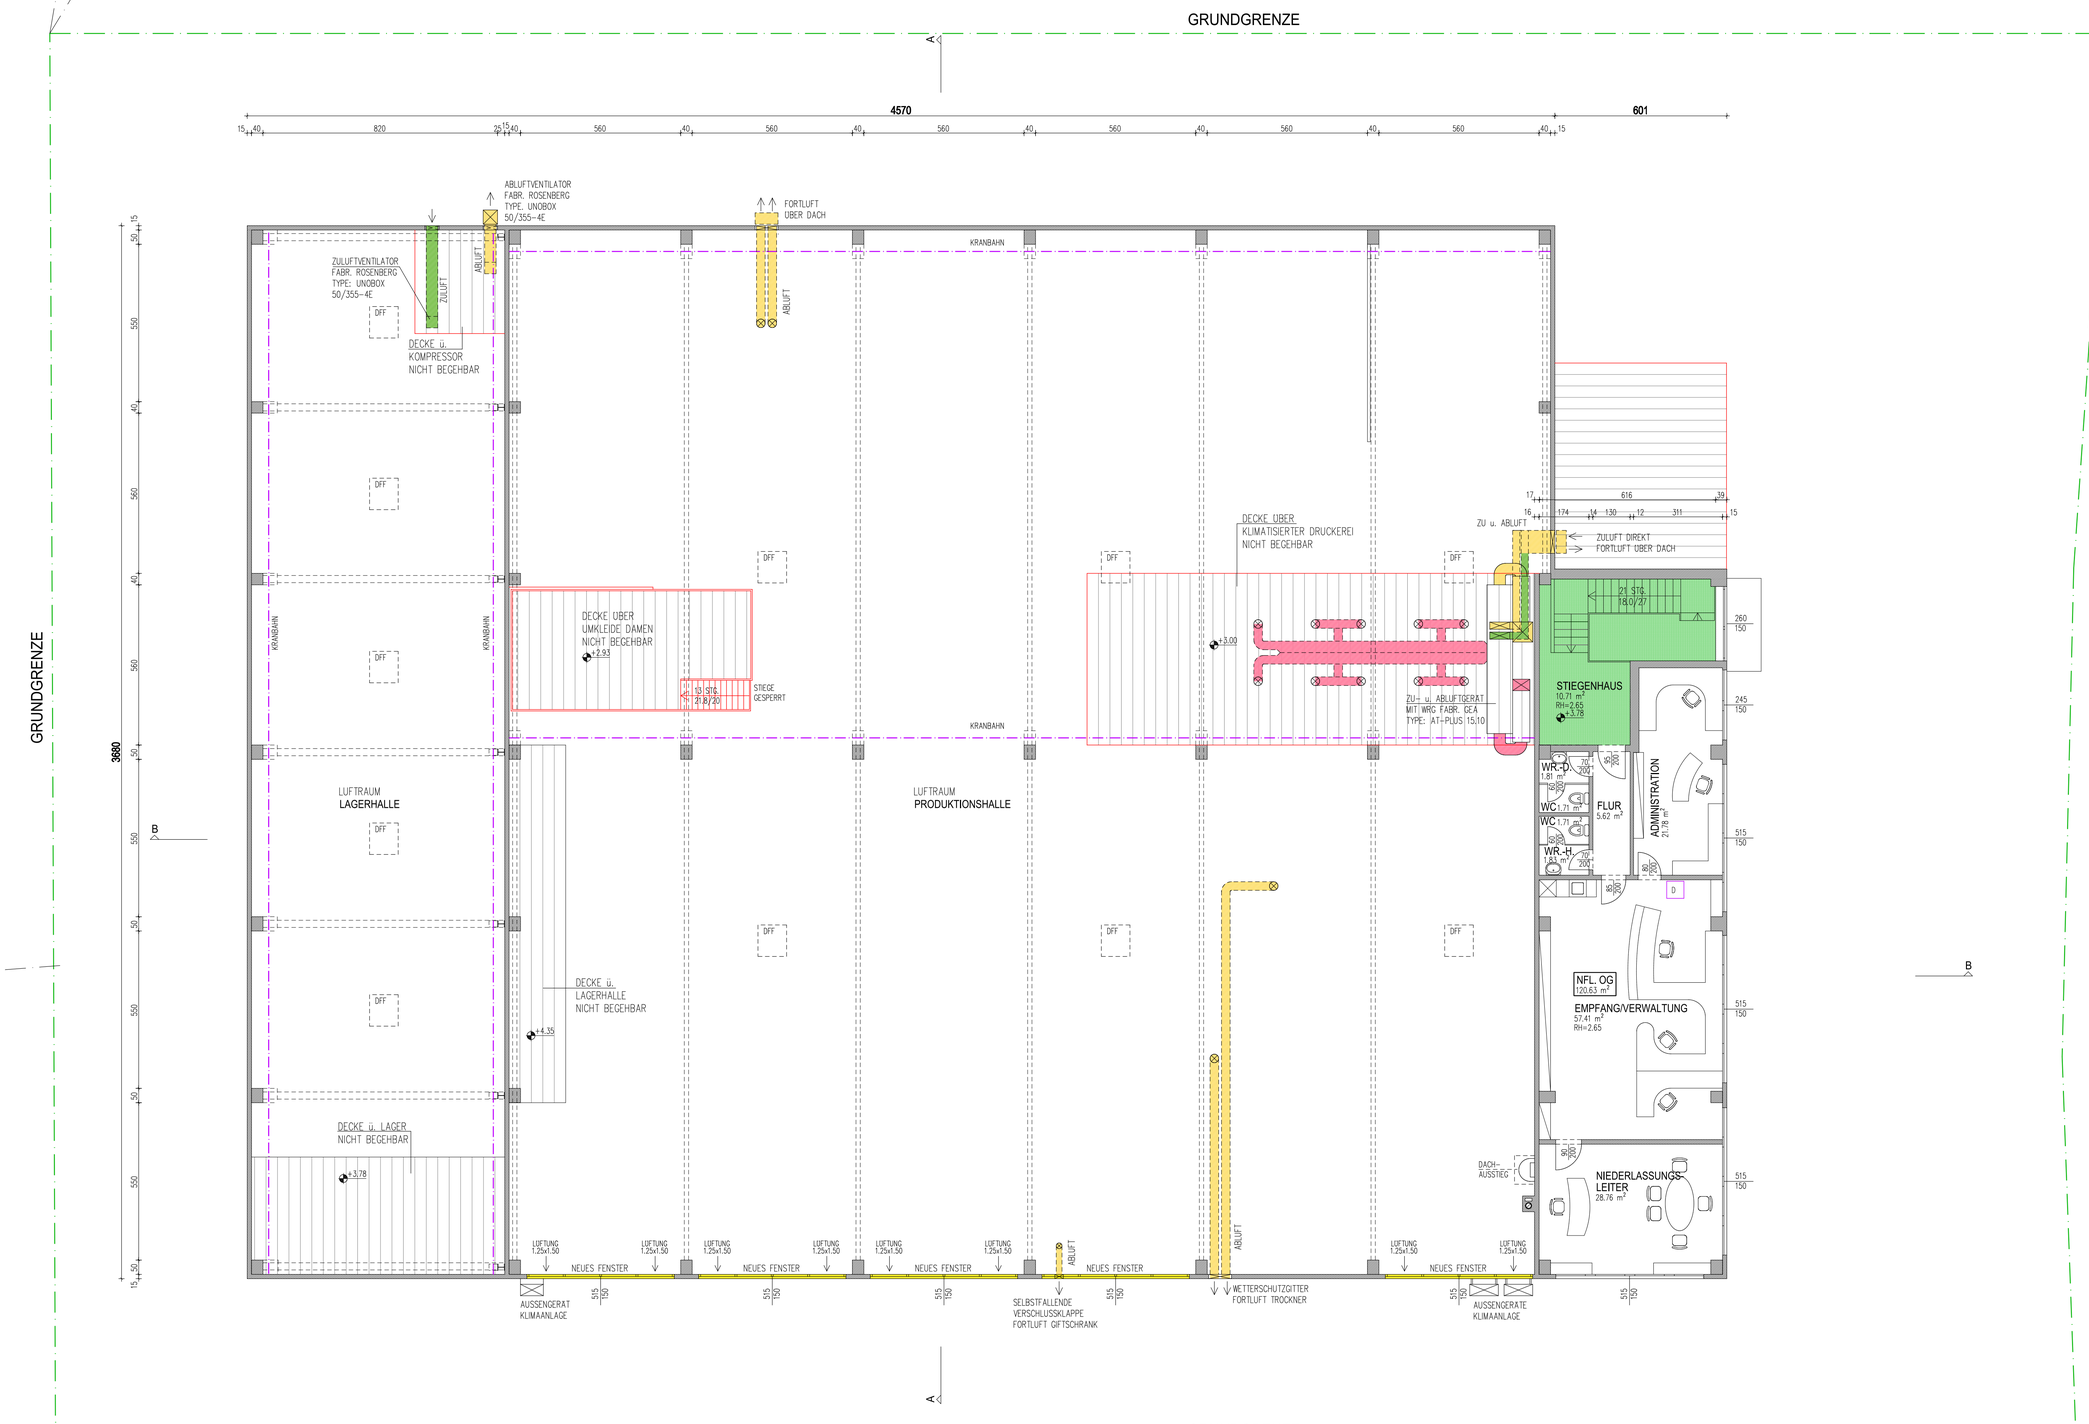

INDEX	ART DER ÄNDERUNG	DATUM
A	LAGERFLÄCHEN, FENSTER OG	2015-12-02

ING. GEORG RETTENBACHER BAUMEISTER u. BAUTRÄGER GmbH
5421 ADNET 189 Tel. 06245/82570, Fax. DW 16
e-mail: ing.rettenbacher@sbg.at
www.baumeister-rettenbacher.at

PROJEKT:	COLORDRUCK - KALKOFENWEG 6, 5400 HALLEIN	
PLANINHALT:	OBERGESCHOSS	M 1:100
DEZEMBER 2014	ÄNDERUNG:	PL.NR. 102