




SCHNITT A - A

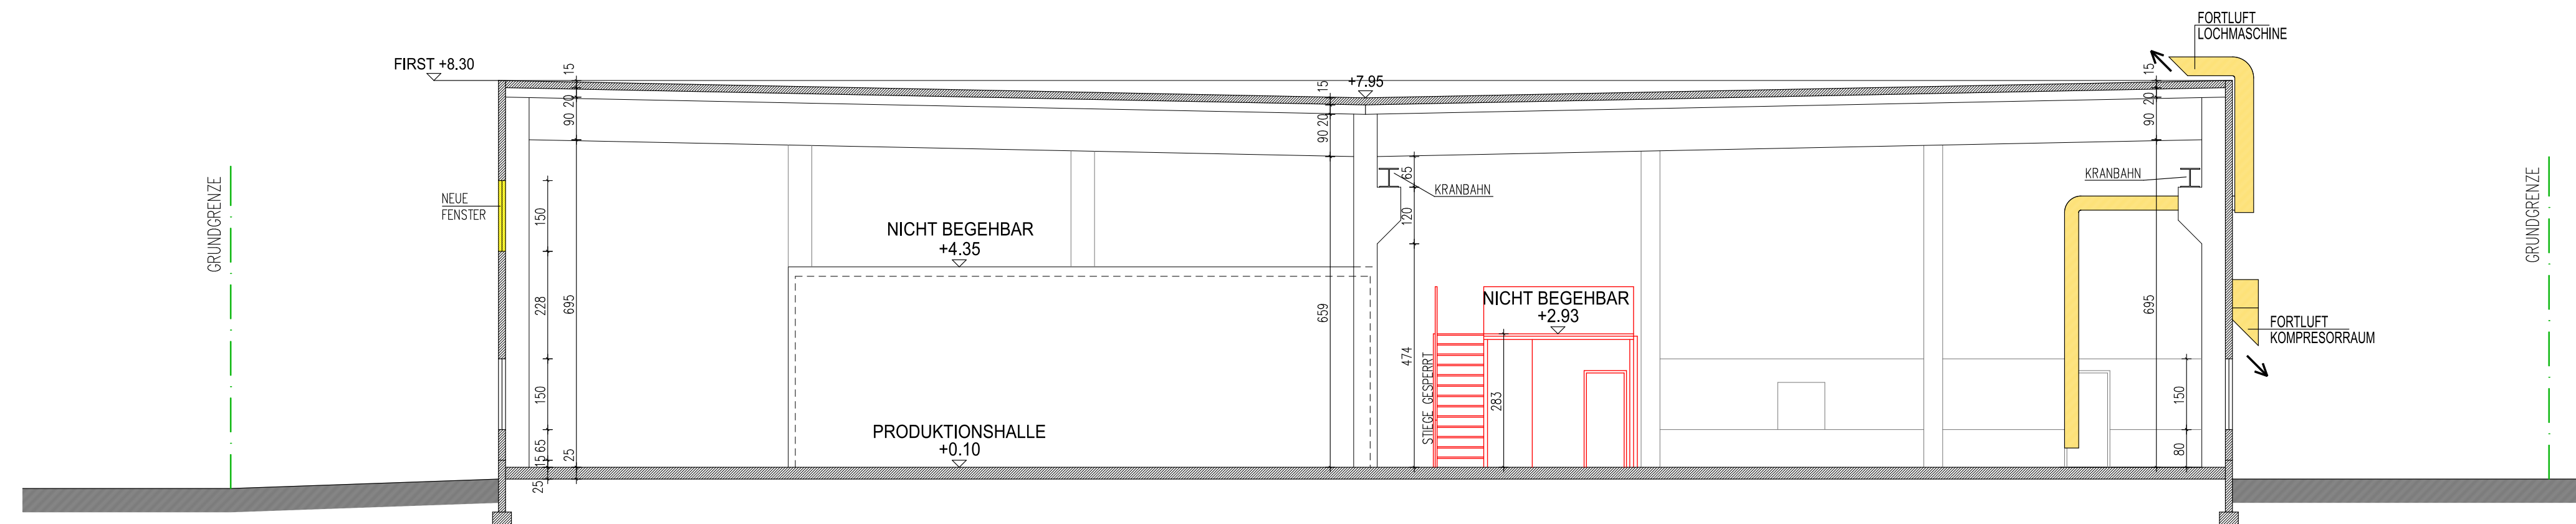

SÜD- OSTANSICHT

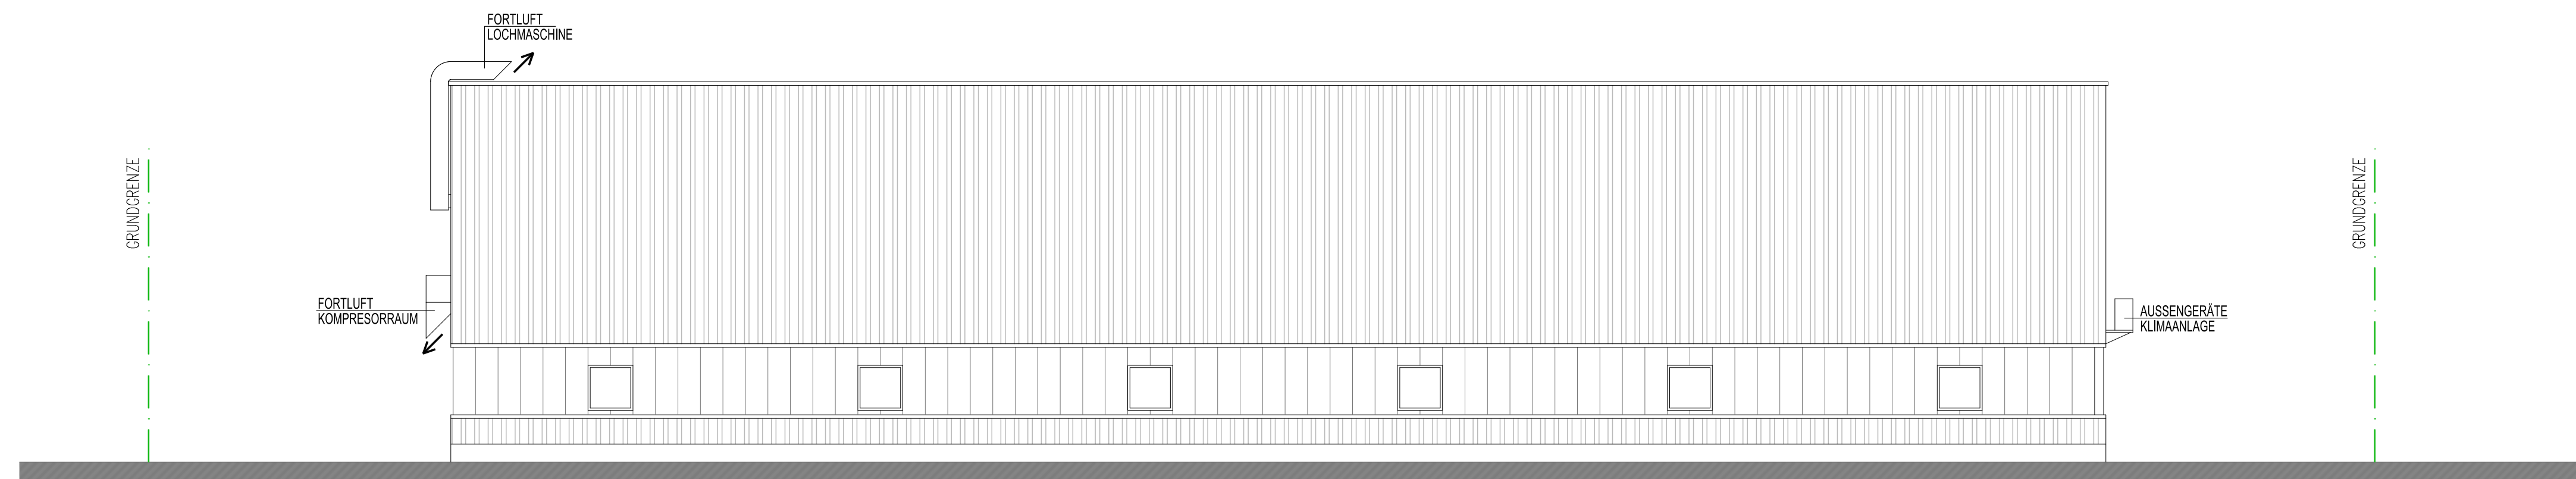

NORD- WESTANSICHT

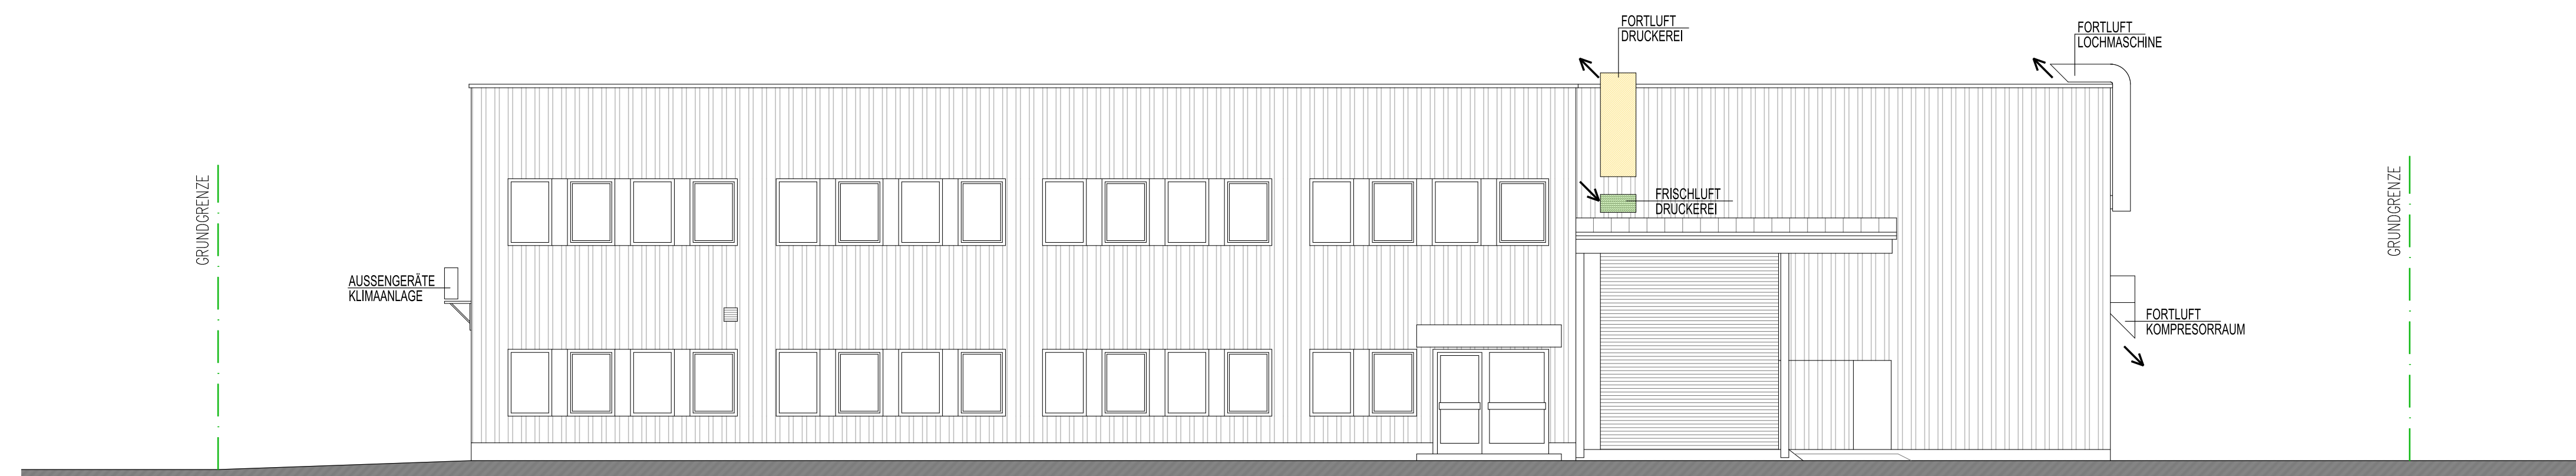

A	LAGERFLÄCHEN, FENSTER OG	2015-12-02
INDEX	ART DER ÄNDERUNG	DATUM
ING. GEORG RETTENBACHER BAUMEISTER u. BAUTRÄGER GmbH 5421 ADNET 189 Tel. 06245/82570, Fax. DW 16 e-mail: ing.rettbacher@sbg.at www.baumeister-rettbacher.at		
		
PROJEKT:	COLORDRUCK - KALKOFENWEG 6, 5400 HALLEIN	
PLANNHALT:	SCHNITT A / ANSICHTEN	
DEZEMBER 2014	ÄNDERUNG:	M 1:100
	ÄNDERUNG:	PL.NR. 103