




SCHNITT B - B

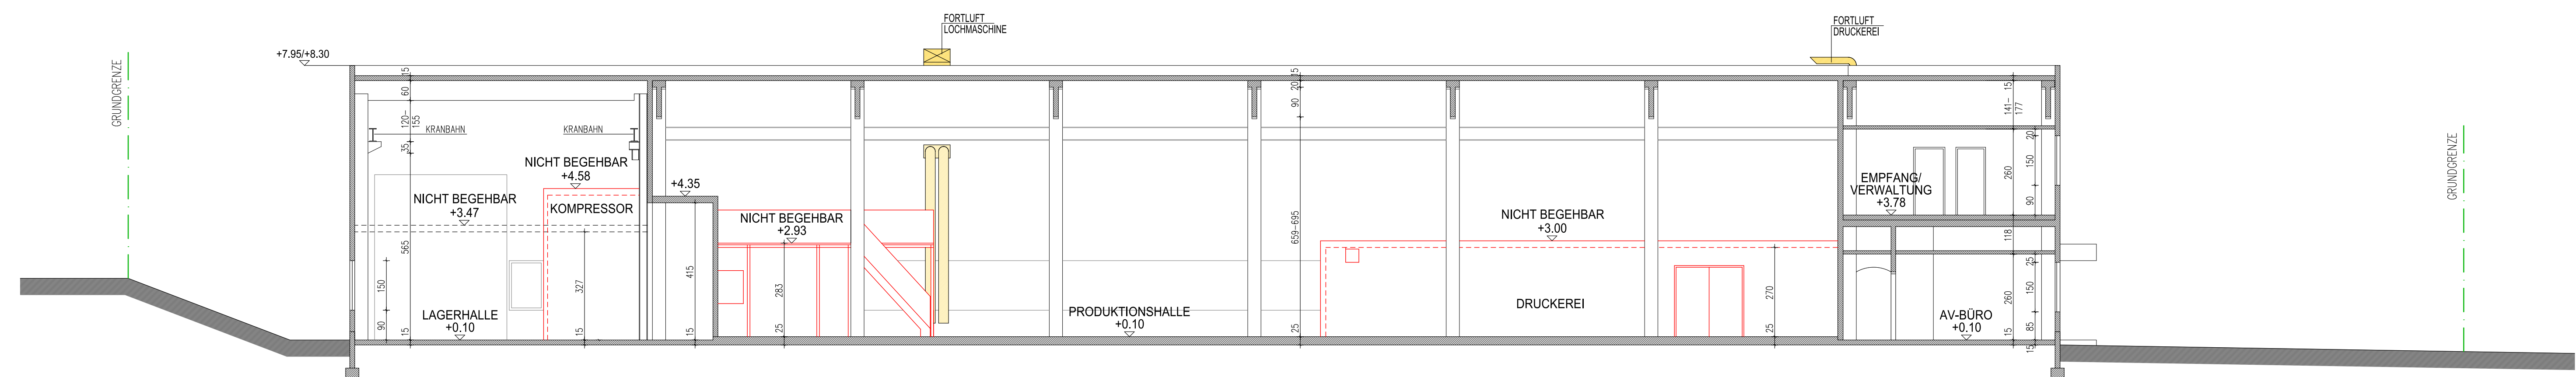

NORD- OSTANSICHT

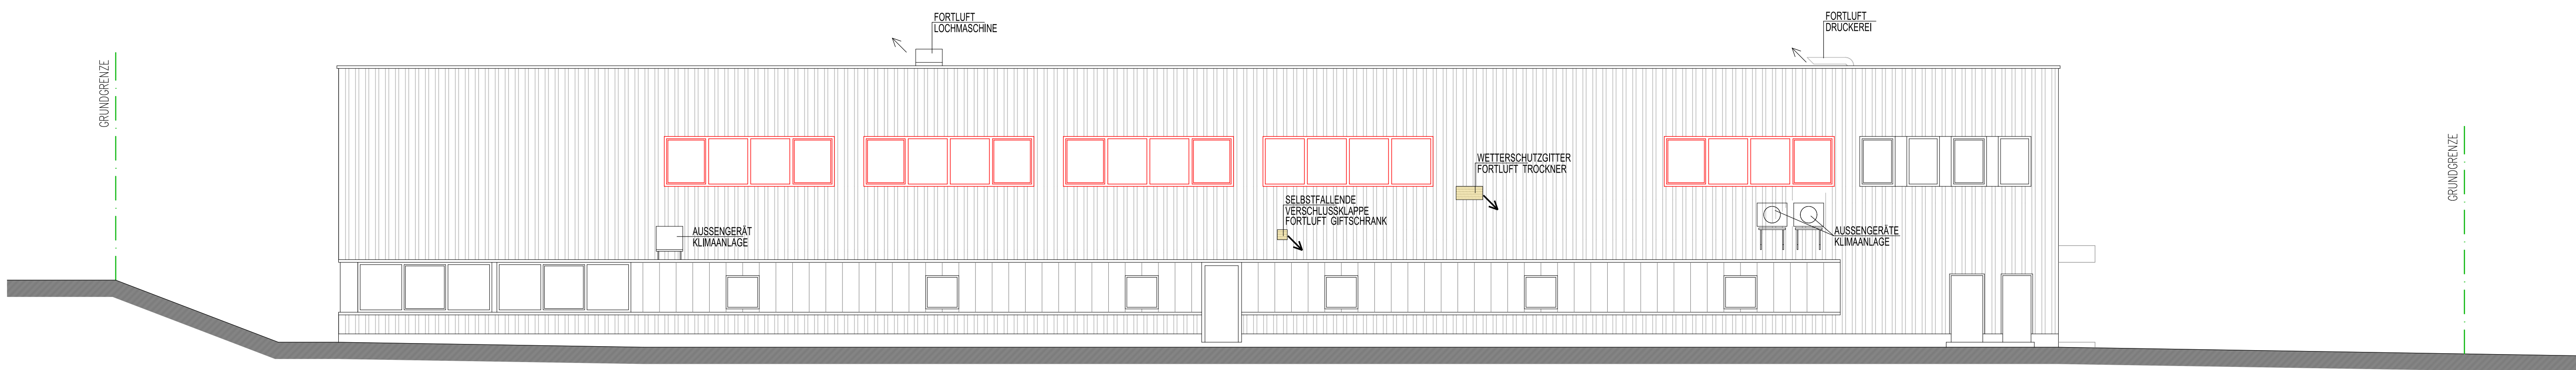

SÜD- WESTANSICHT

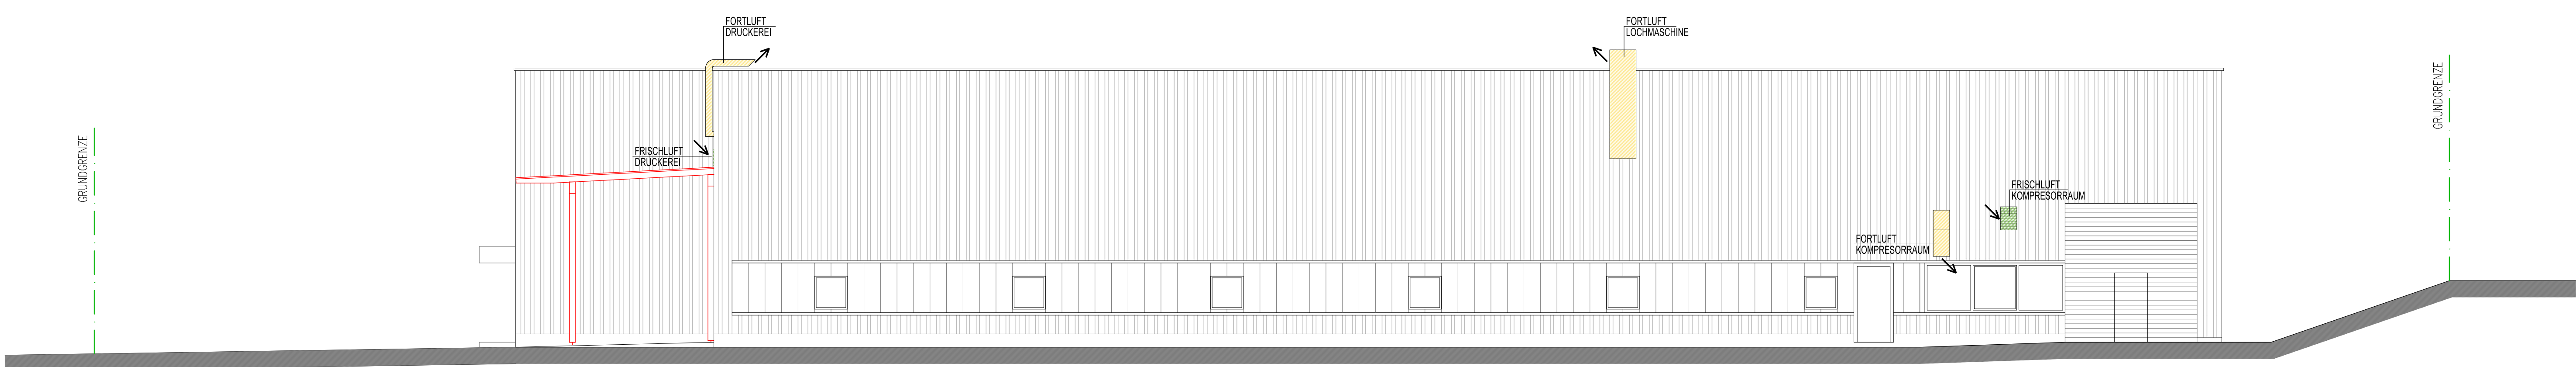

A	LAGERFLÄCHEN, FENSTER OG	2015-12-02
	INDEX	DATUM
ING. GEORG RETTENBACHER BAUMEISTER u. BAUTRAGER GmbH		
5421 ADNET 189 Tel. 06245/82570, Fax. DW 16		
e-mail: ing.rettenschacher@bg.at		
www.baumeister-rettenschacher.at		
PROJEKT:	COLORDRUCK - KALKOFENWEG 6, 5400 HALLEIN	
PLANINHALT:	SCHNITT B / ANSICHTEN M 1:100	
DEZEMBER 2014	ÄNDERUNG:	PL.NR. 104