

BEFÖRDE
 BAUFÜHRER
 DIPL.-ING. CHRISTOPH BAUER
 LEITNER & LEITNER
 LUDWIGSGASSE 8, 4070 EFERDING
 TEL. 0732/4163 FAX 0732/7206


PLANHALT
 GRUNDRISS
 RENATE LEITNER
 LUDWIGSGASSE 8, 4070 EFERDING
 TEL. 0732/4163 FAX 0732/7206

BAUFÜHRER

ARCHITEKTUR M/A/R/T/I/N
ENTWURFSPLAN 1:1000
 FÜR DEN NEUBAU EINES BETRIEBES MIT GLEICHZEITIGEM AUSSTELLUNGSPLATZ MIT DEN DARZUEHÖRIGEN INFRASTRUKTURELLEN EINRICHTUNGEN AUF DER PARZELLE 3345/4, K.G. NEUFELDEN, FÜR FAMA
RENATE LEITNER
 LUDWIGSGASSE 8, 4070 EFERDING, TEL. 0732/4163, FAX 2206

LAGEPLAN 1:1000
 1:10000 / 1:5000
 1:1000

ing. werner martin
 4020 Linz, Hasnerstr. 27
 Tel. 0732/657348
 Fax 0732/657349
 e-mail: office@architektur-martin.com

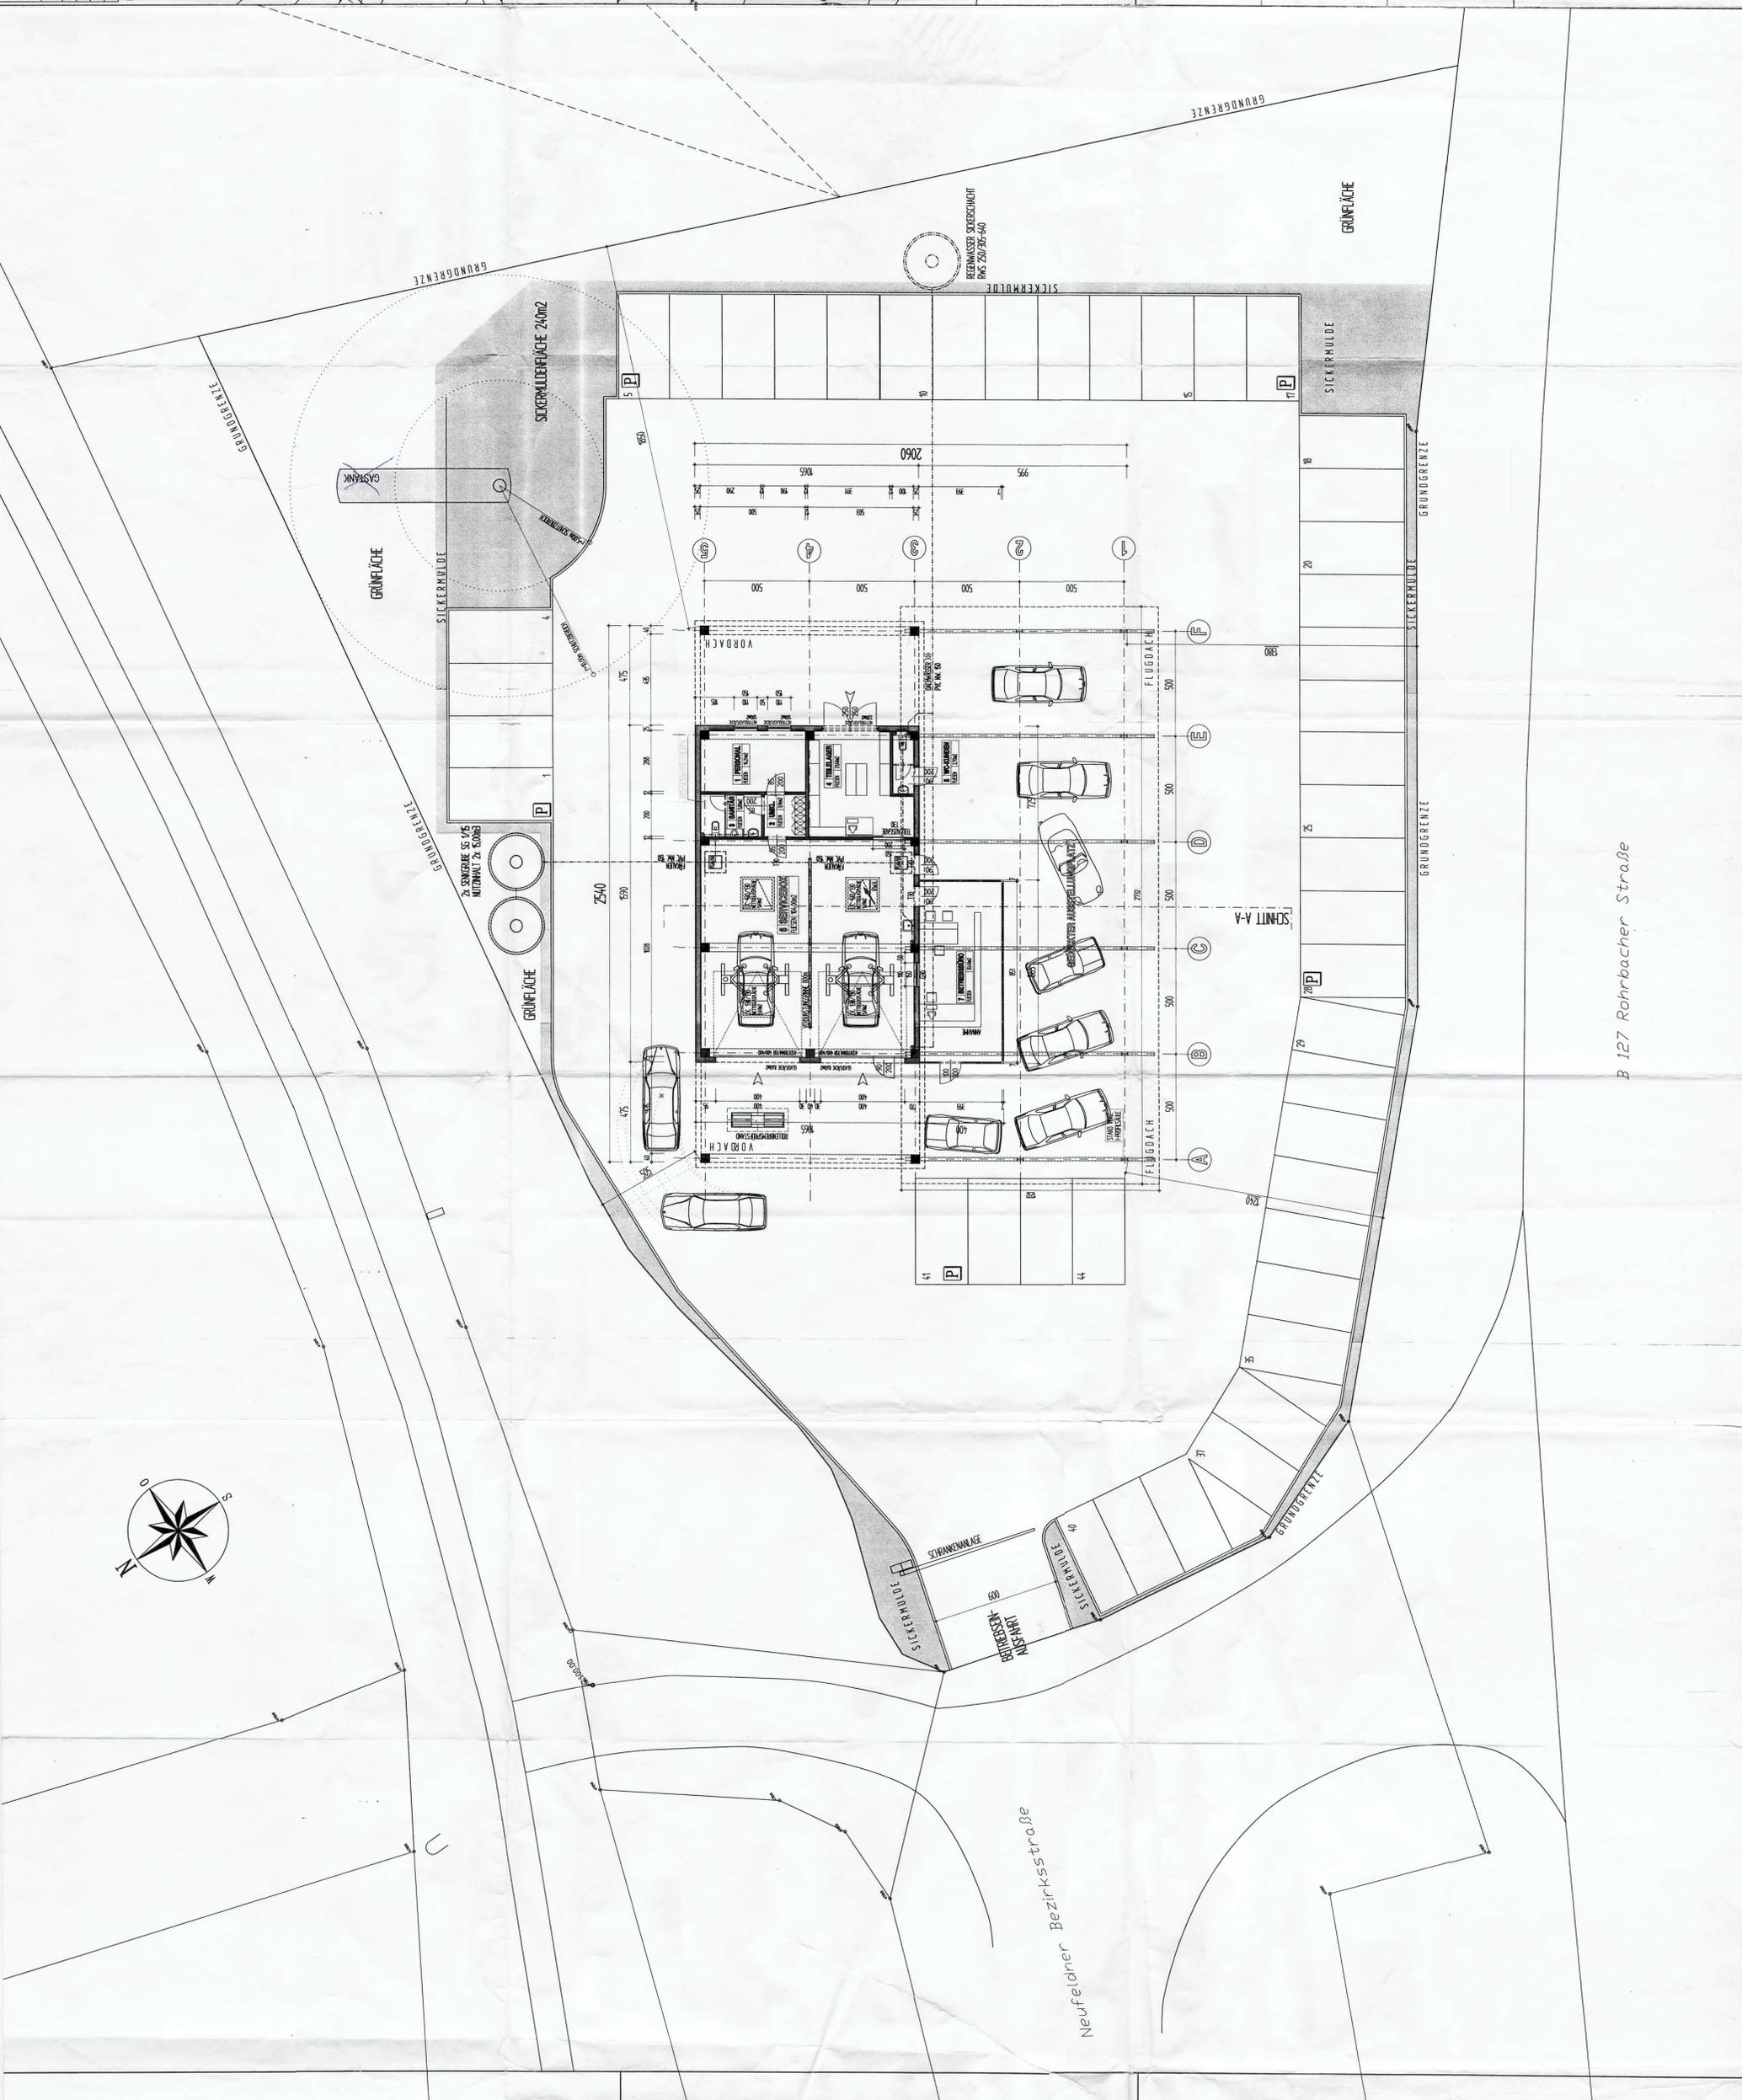

B 127 Rohrbacher Straße