

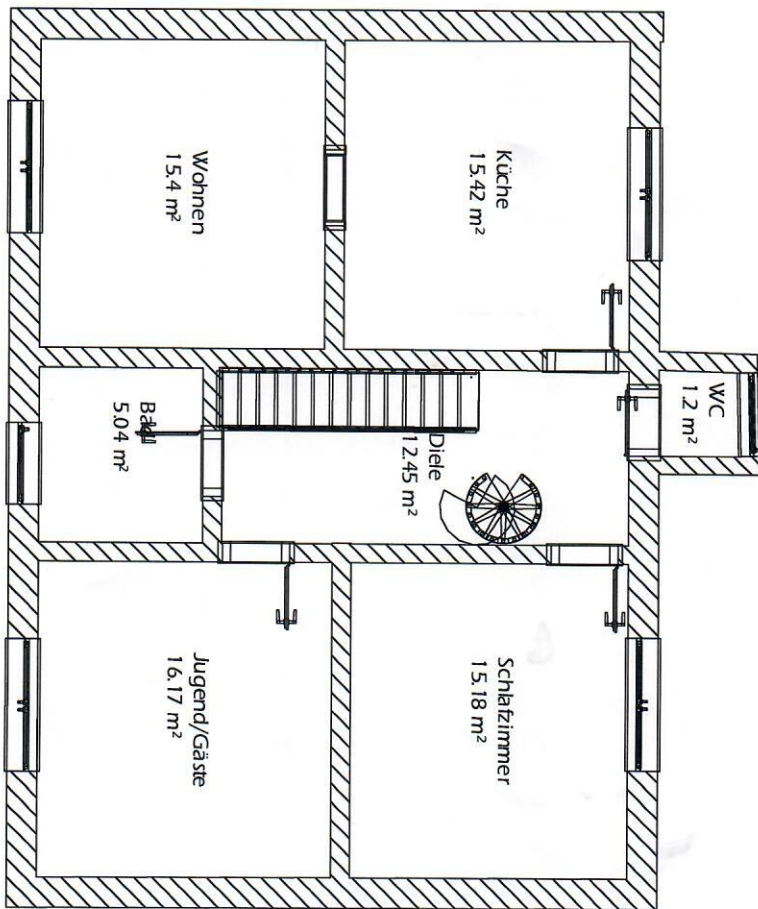
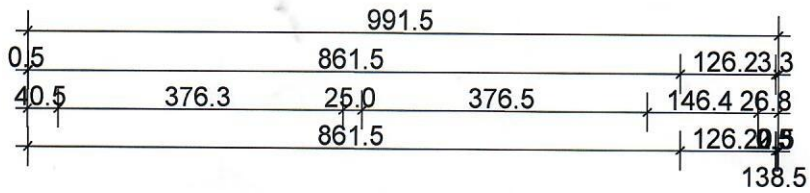
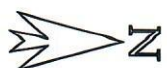
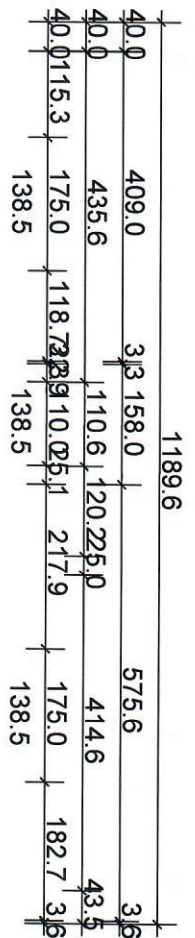


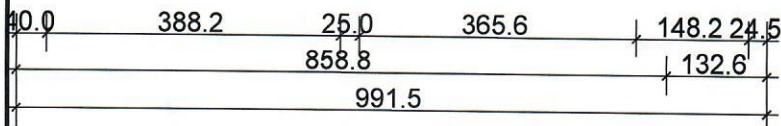

15,42 Küche
15,40 Wohnen
5,40 BAD
16,17 Gäste
15,18 SZ
7,45 Diele
1,20 WC

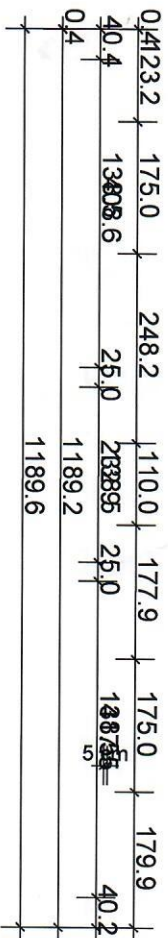


OG Neuer Plan mit

Erdgeschoss

20.12.2021

1 : 100

Beilage 1

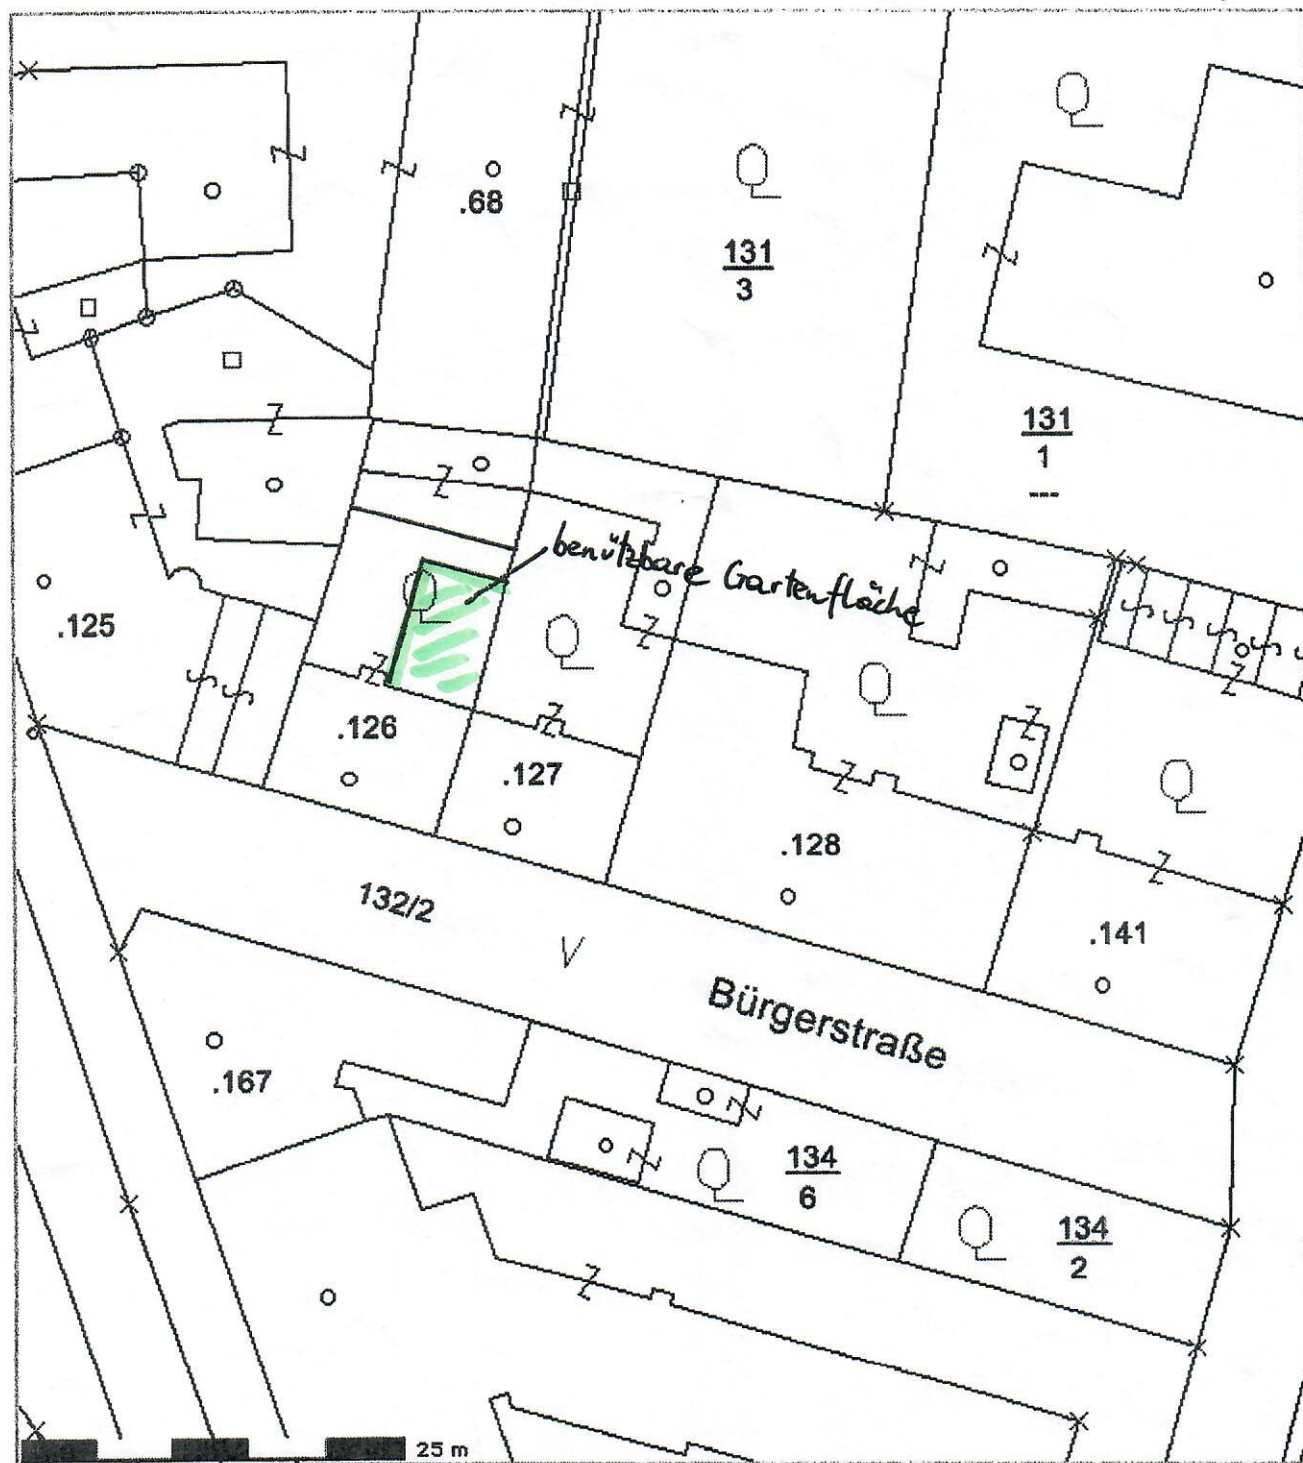

Dieser Internetdienst wird Ihnen vom **Gemeindeverband für Umweltschutz in der Region Amstetten** zur Verfügung gestellt.

Gemeindeverband für Umweltschutz in der Region Amstetten
Mostviertelplatz 1, 3362 Öhling
Telefon: 07475/53340
Fax: 07475/53340 - 257
E-mail: info@gvuam.at
<http://www.abfallverband.at/amstetten>

Copyright: Gemeindeverband für Umweltschutz in der Region Amstetten.

Kataster: DKM-Datenkopie April 2009! Die dargestellten Informationen stellen keine rechtsverbindliche Auskunft dar. Rückfragen/Katasterberatung sowie aktuelle DKM-Daten erhältlich im zuständigen Vermessungsamt.