TOP 10 (14)

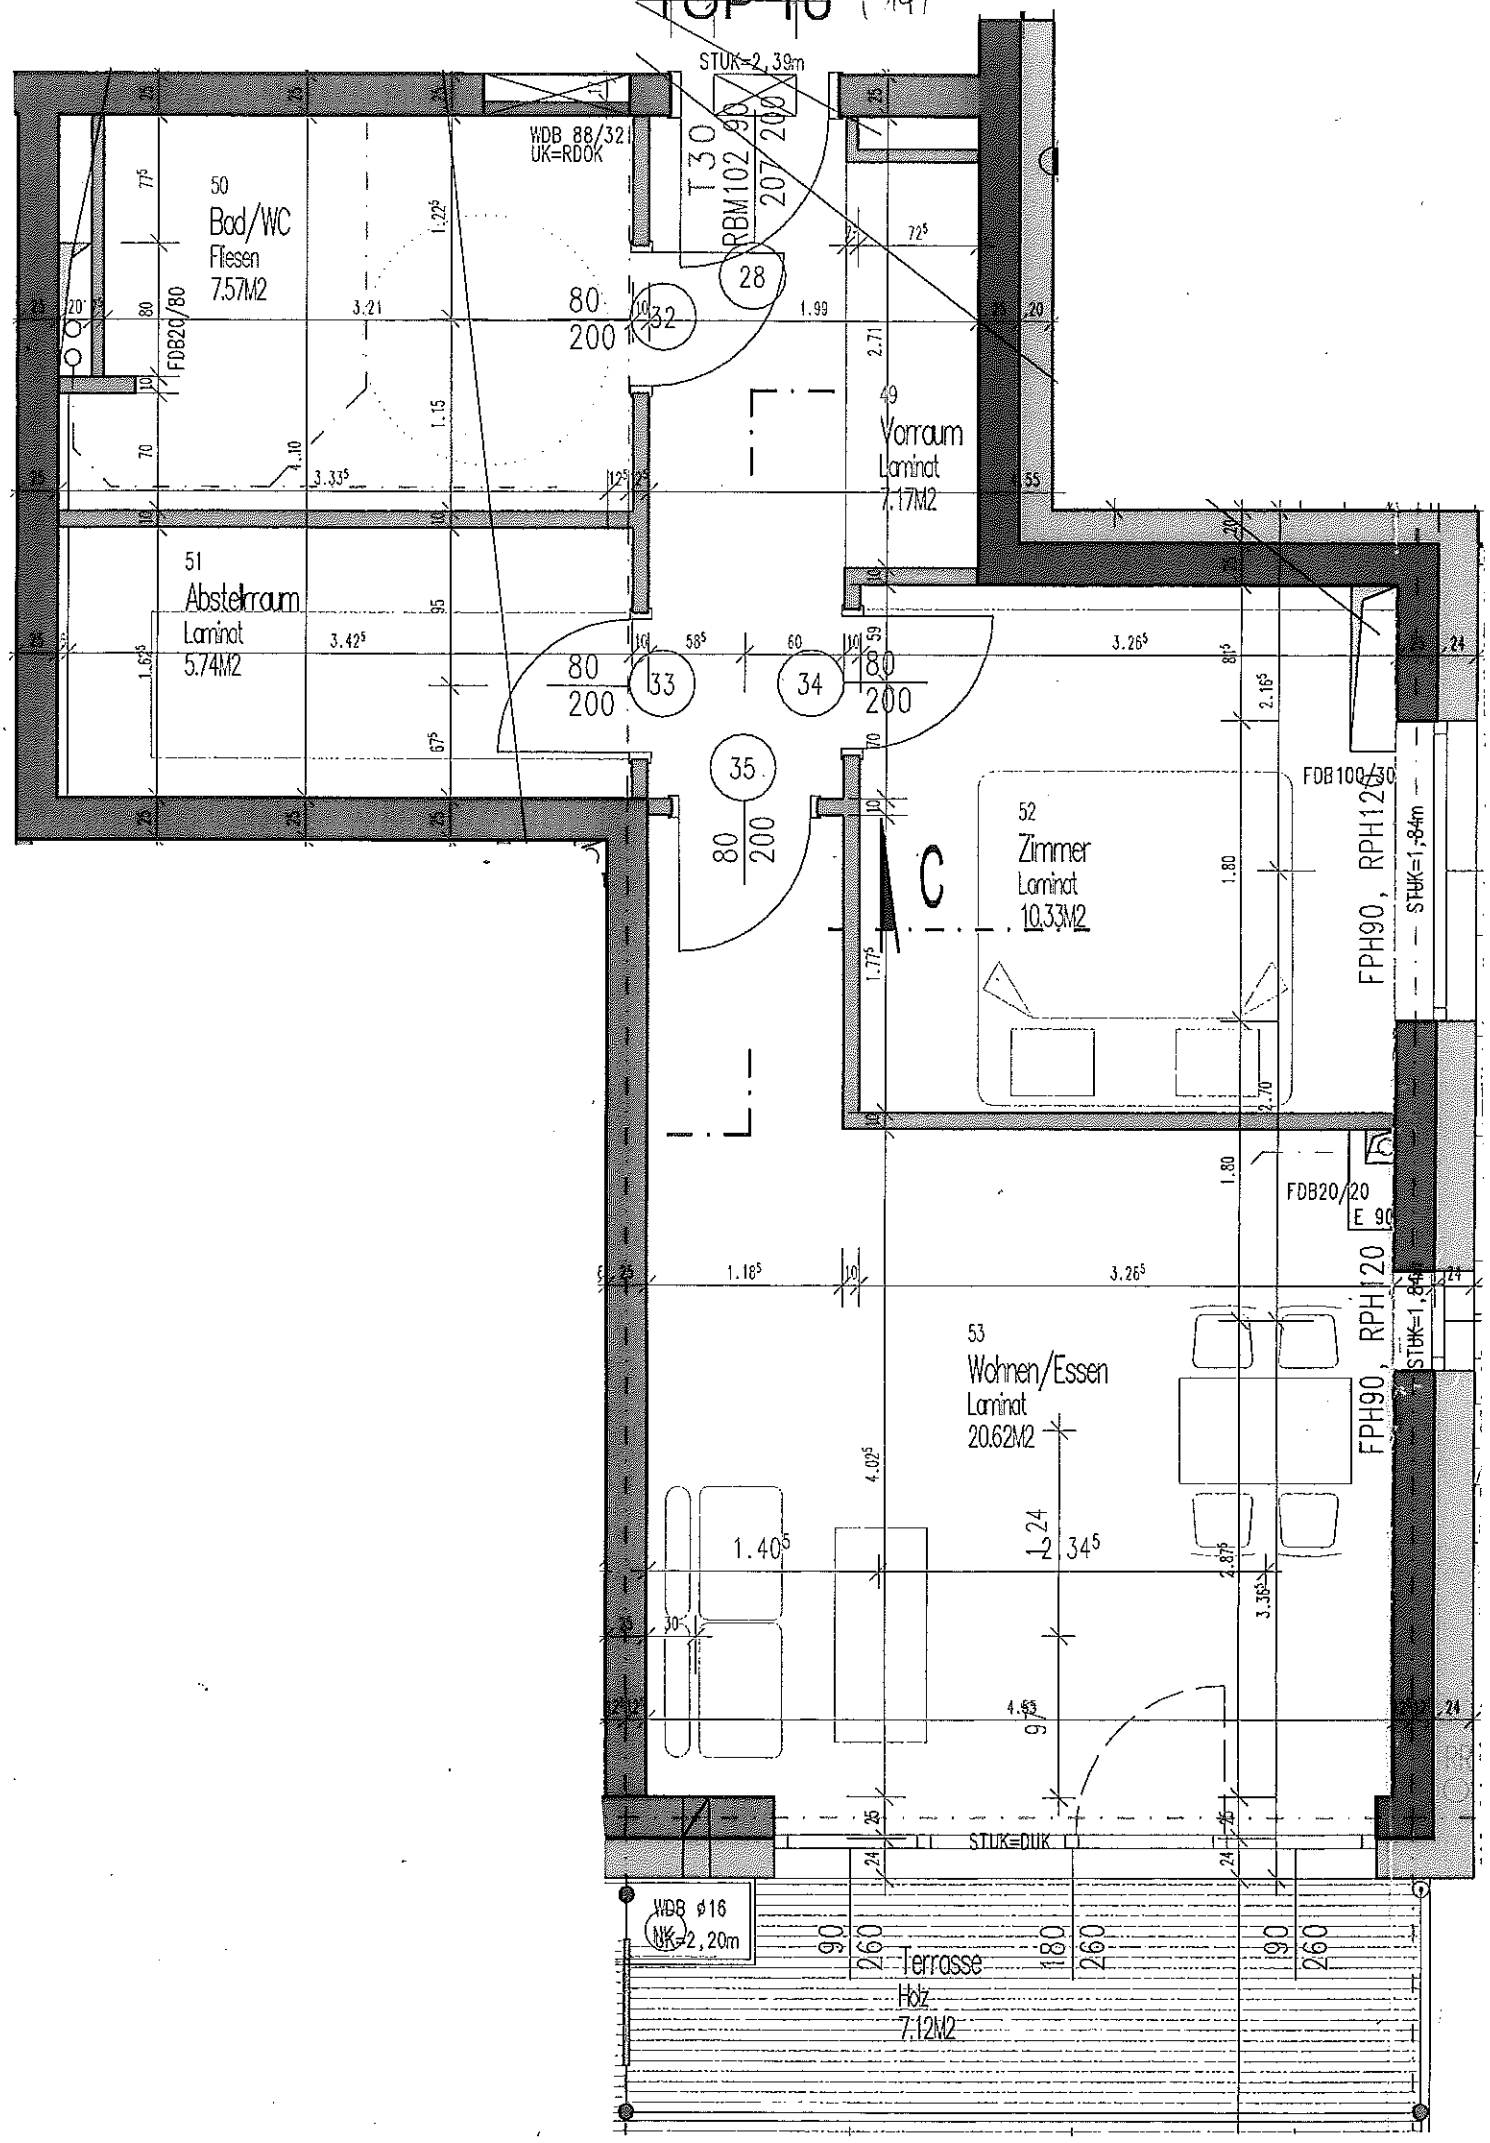
STUK=2,39m
WDB 88/321
UK=RDOK
T30
RBM102 90
207 200
50
Bad/WC
Fliesen
7.57M2
FDB20/80
28
32
49
Vorraum
Laminat
7.17M2
51
Abstellraum
Laminat
5.74M2
33
34
35
52
Zimmer
Laminat
10.33M2
FDB100/30
FPH90, RPH120
STUK=1,84m
FDB20/20
E 90
53
Wohnen/Essen
Laminat
20.62M2
STUK=DUK
WDB ø16
NK=2,20m
Terrasse
Holz
7.12M2