


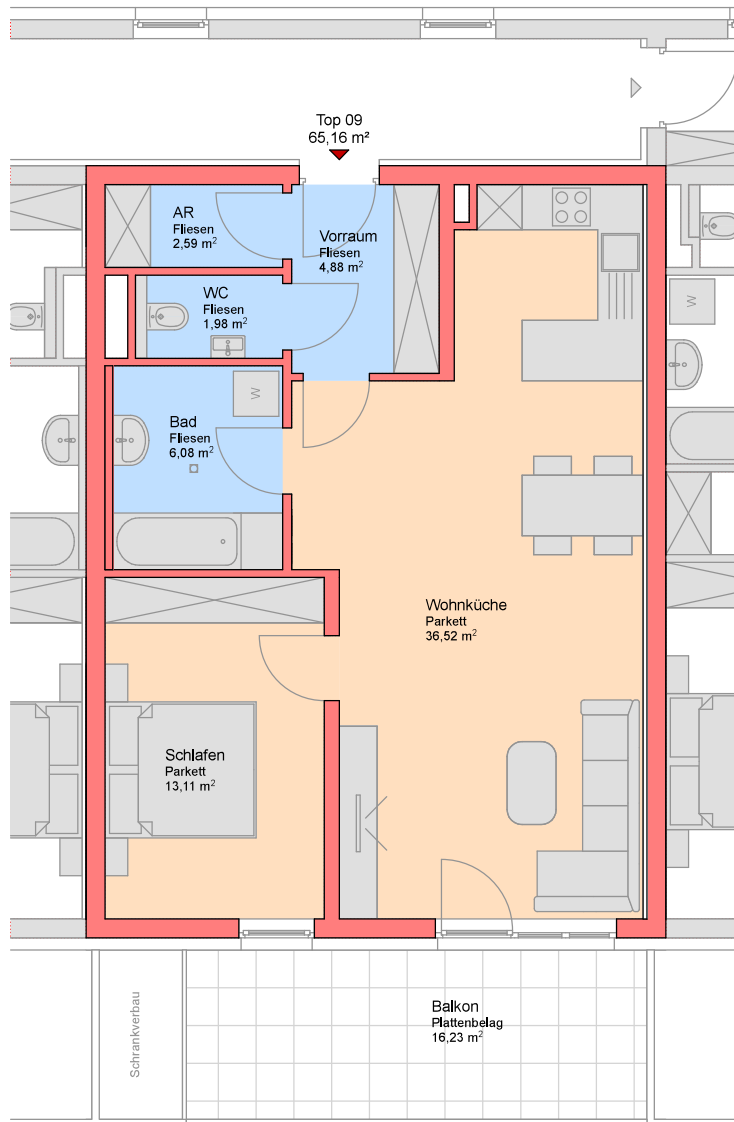

Bezeichnung: LL Hauptplatz
Vermarktungsplan - Top 09

Maßstab: 1:100 **Plannummer:** xxx **Datum:** 29.05.2019

GEBRÜDER
lang: bau