


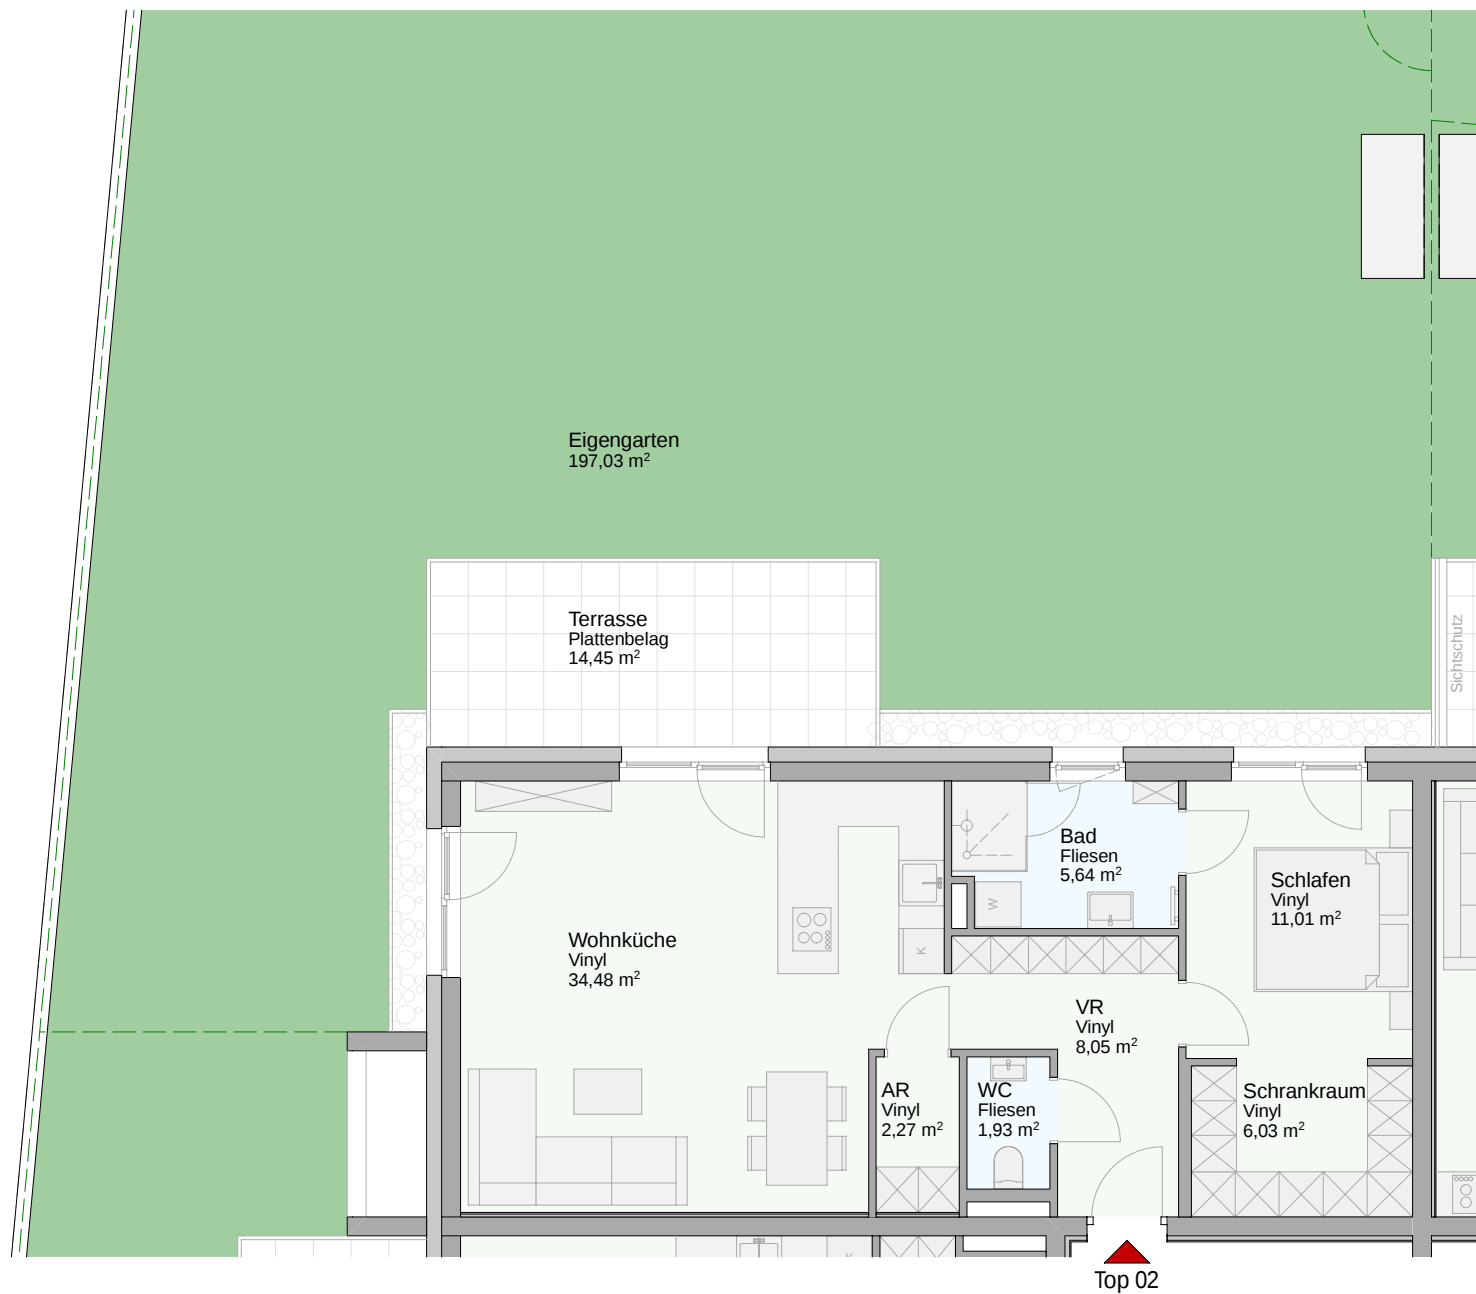

Bezeichnung: Traunstadlweg 11
Top 02
Erdgeschoß

Maßstab: 1:100

Plannummer:

002

Datum:

27.11.2025