


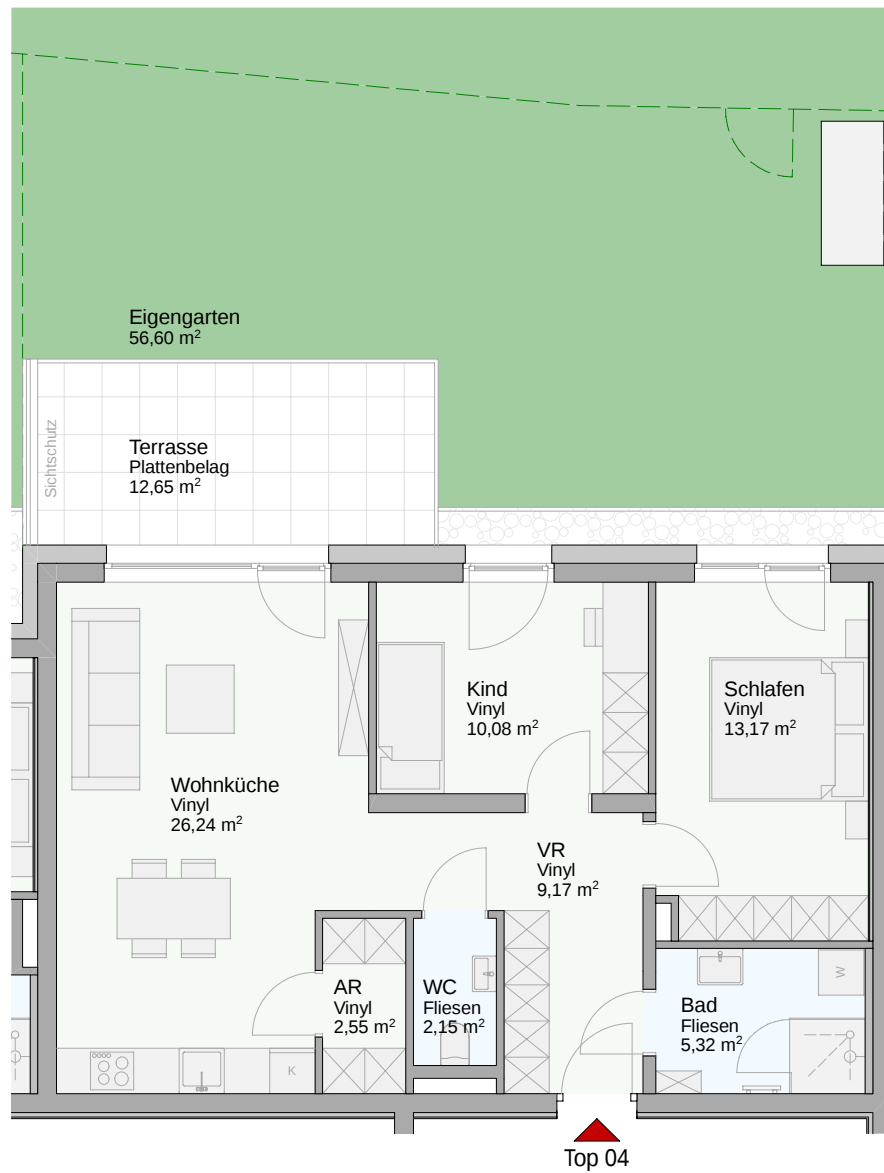

Bezeichnung: Traunstadlweg 11
Top 04
Erdgeschoß

Maßstab: 1:100

Plannummer:

004

Datum:

27.11.2025