


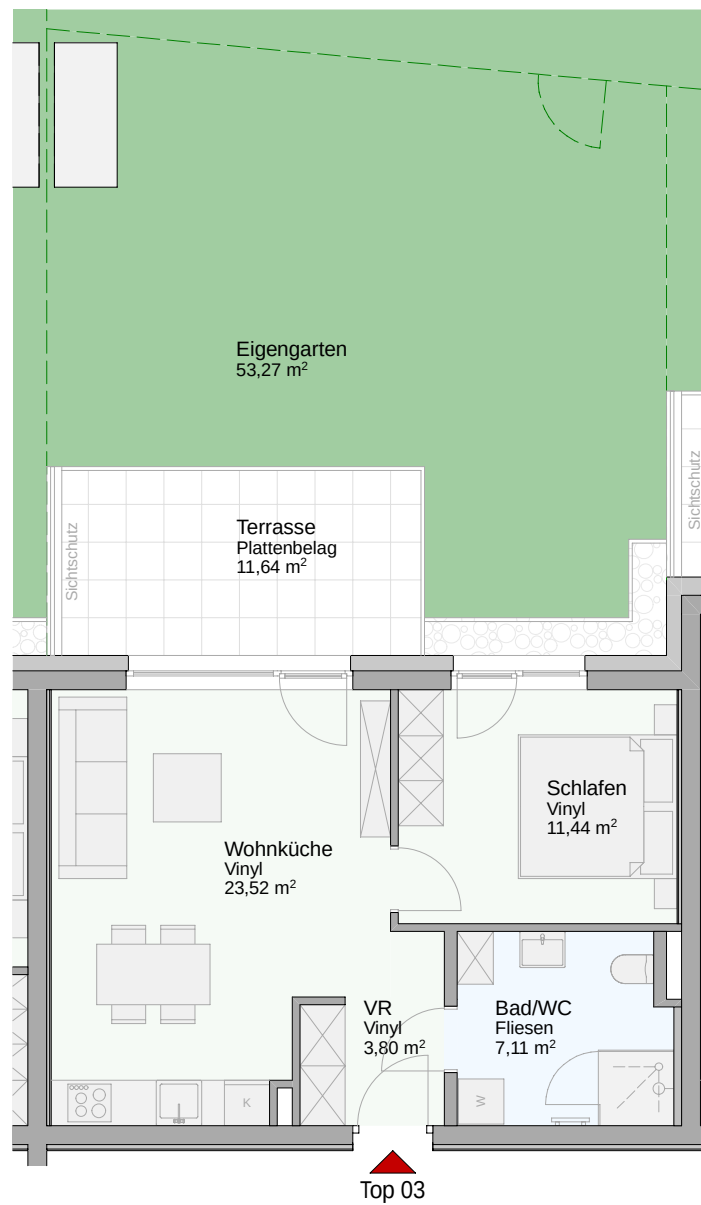

Bezeichnung: Traunstadlweg 11
Top 03
Erdgeschoß

Maßstab: 1:100

Plannummer: 003 Datum:

27.11.2025