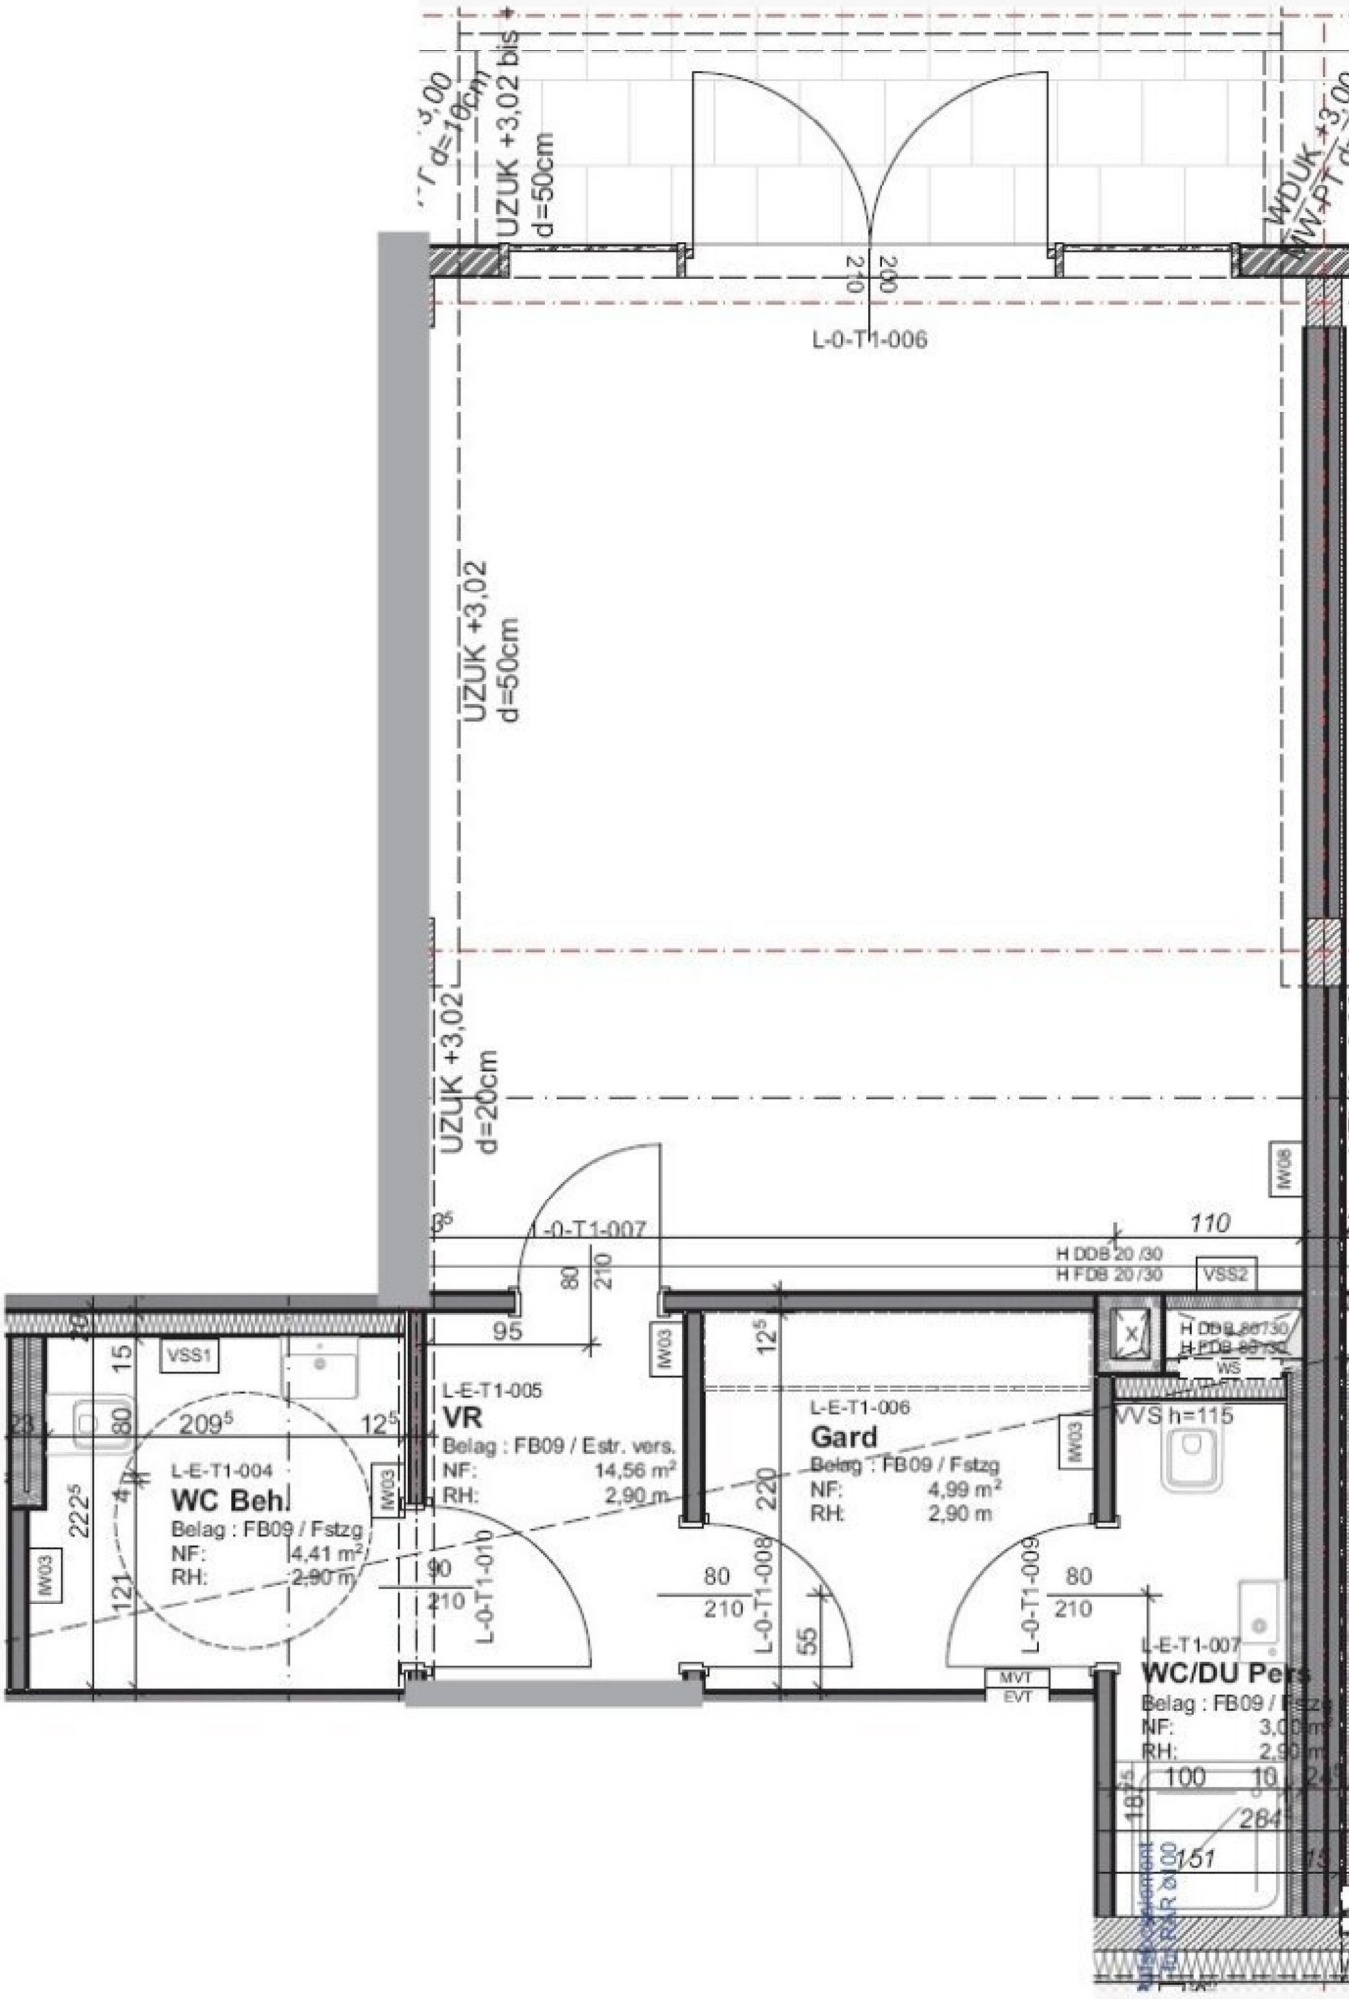
UZUK +3,02 bis
d=50cm
UZUK +3,02
d=50cm
UZUK +3,02
d=20cm
L-0-T1-006
L-0-T1-007
L-E-T1-004
WC Beh.
Belag : FB09 / Fstzg
NF: 4,41 m²
RH: 2,90 m
L-E-T1-005
VR
Belag : FB09 / Estr. vers.
NF: 14,56 m²
RH: 2,90 m
L-E-T1-006
Gard
Belag : FB09 / Fstzg
NF: 4,99 m²
RH: 2,90 m
L-E-T1-007
WC/DU Pers
VSS1
VSS2
IW03
IW06
WS
MVT
EVT
L-0-T1-010
L-0-T1-008
L-0-T1-009