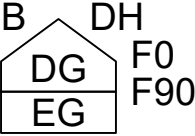
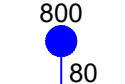


Mail: office@velvety.eu

PLANZEICHENLEGENDE

	Brandabschnittsgrenze		Feuerwehrhauptzugang
	Brandschutztür		Feuerwehrzugang
	Kennzeichnung der Brandwiderstandsklasse der Decken und Bedachung		Brandschutzplan
	Notausgang		Gefahr durch Elektrizität
	Hauptabspernung Wasser		Explosionsgefahr
	Hauptabspernung Heizung		Auslösestelle Rauchwärmeabzug
	Hauptabspernung Gas		Rauchwärmeabzug
	Elektroverteiler-Hauptschalter		Handfeuerlöscher
	Elektroverteiler		
	Löschwasserbehälter		
	Überflurhydrant		

Brandalarmplan


Fr. Schatzer Michaela

Tel.: 0660/ 60 50 381


Hr. Schatzer Patrick

Tel.: 0664/ 32 07 486


50 Meter Raster

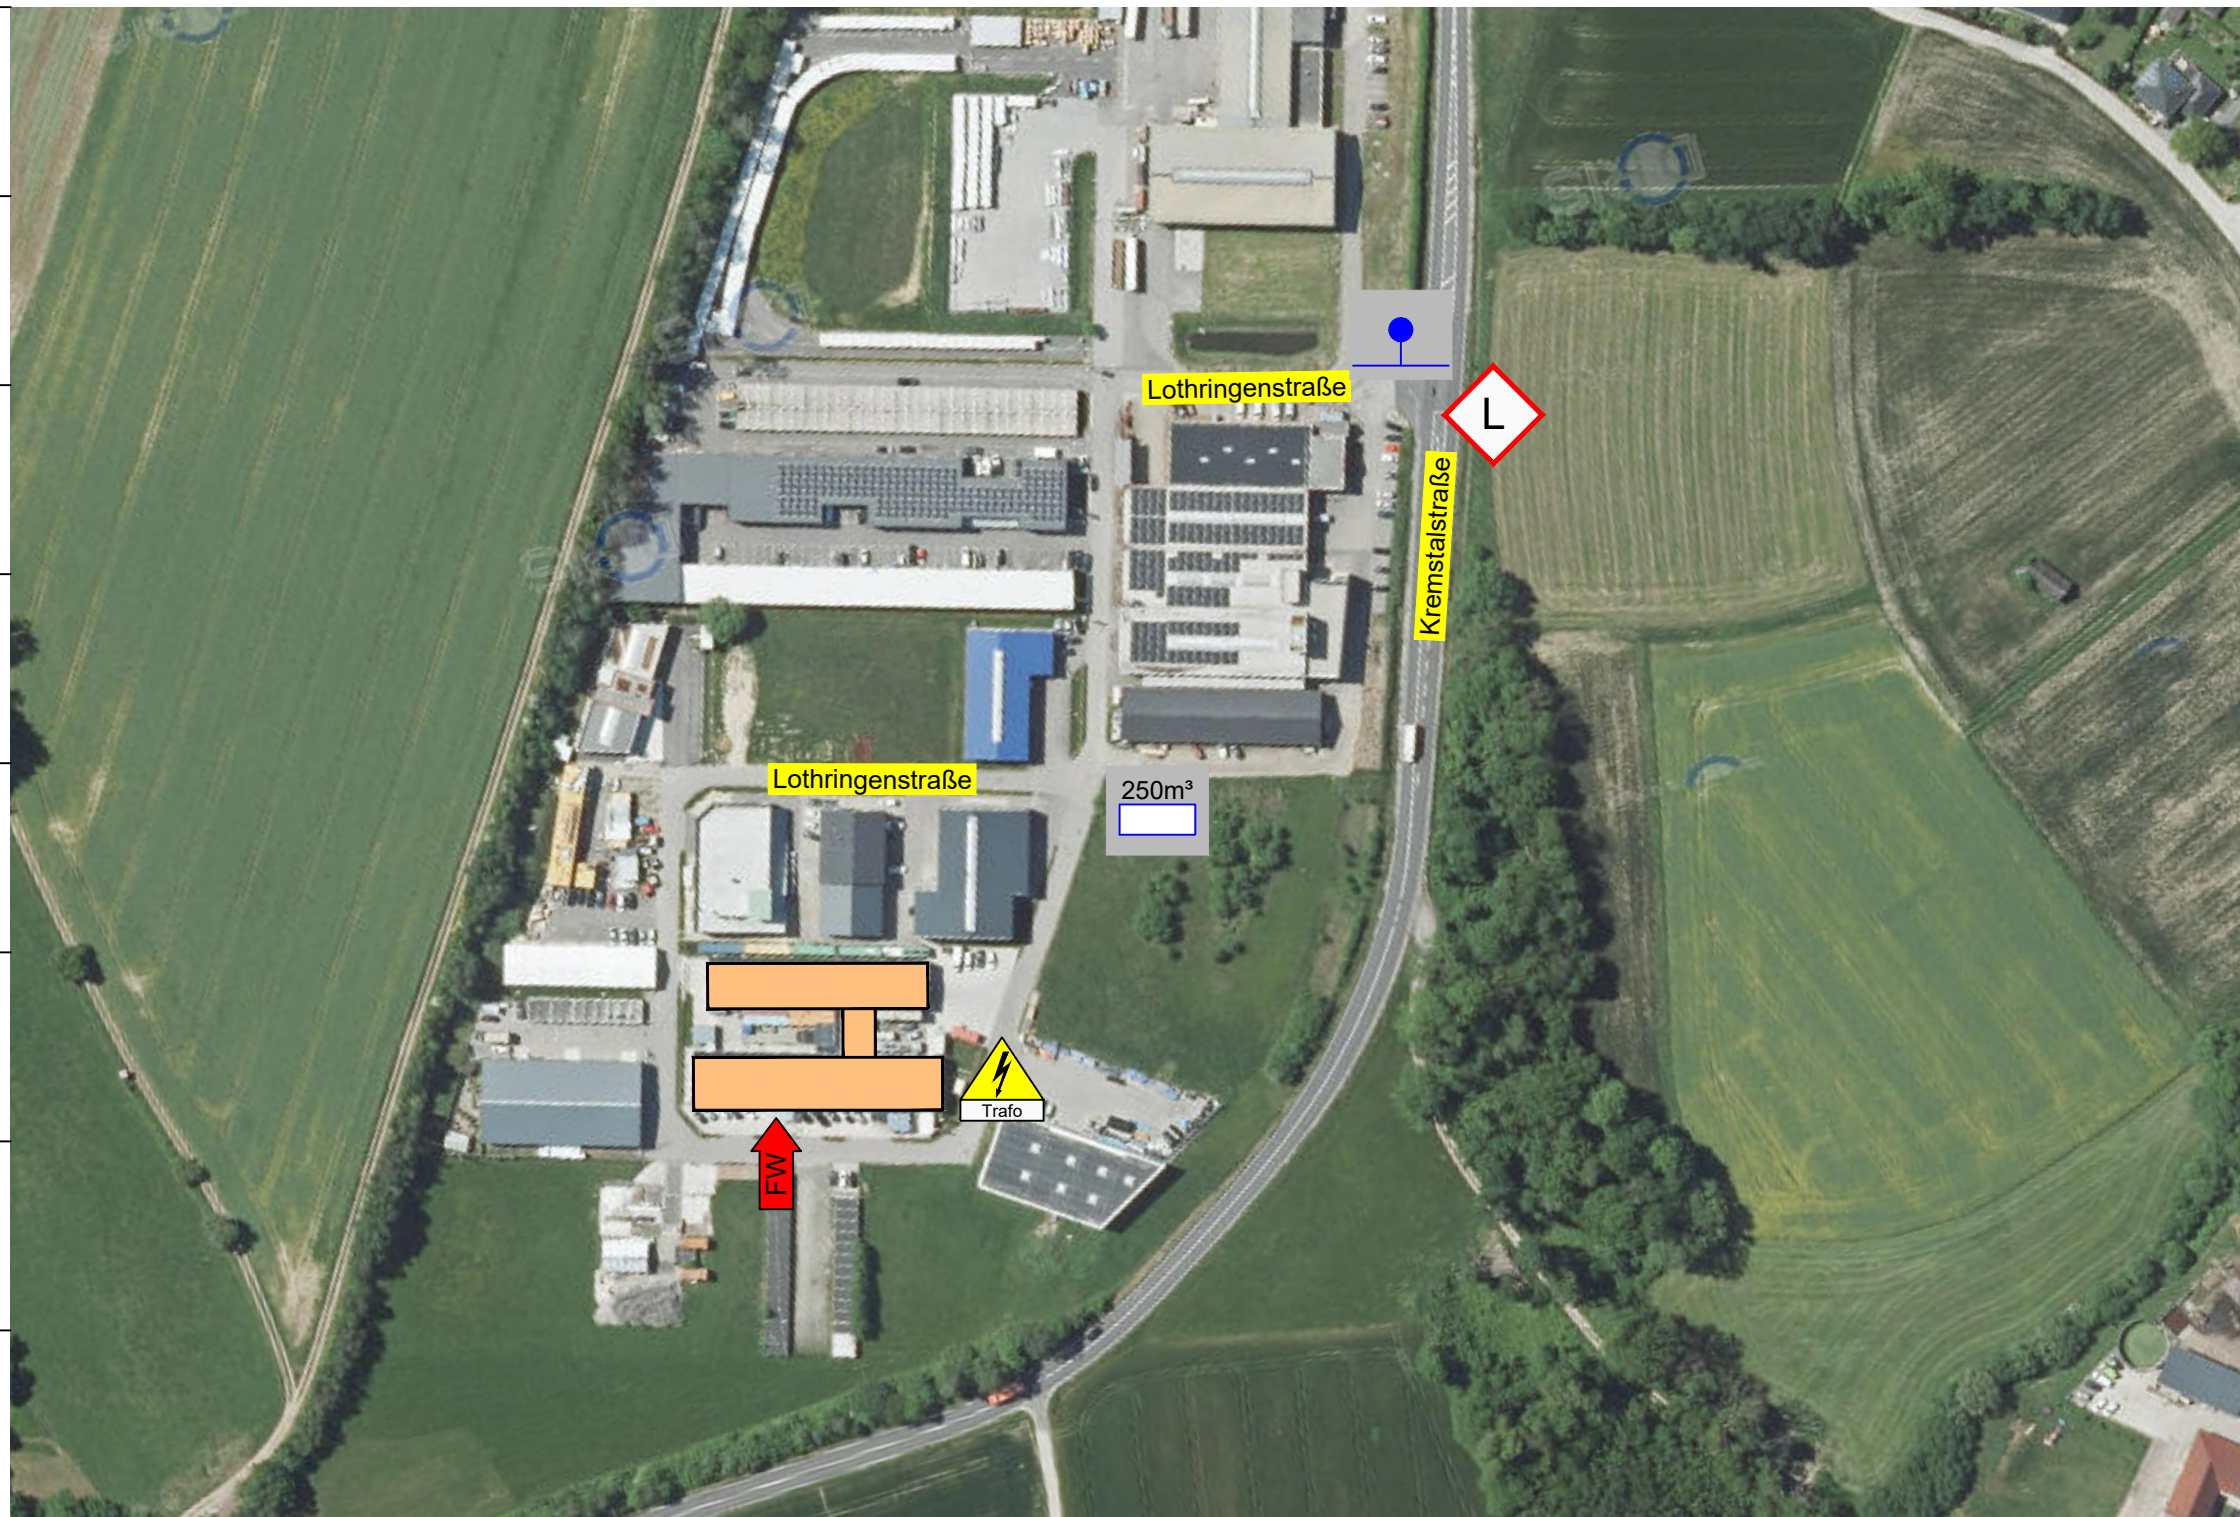

50 Meter Raster

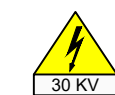

Gefahr durch Elektrizität

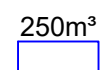


Löschwasserbehälter



Lotsentreffpunkt



Überflurhydrant

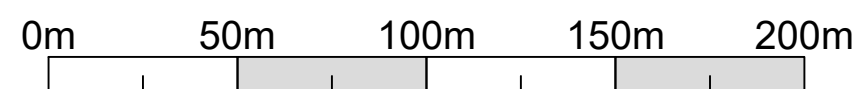

BRANDSCHUTZPLAN

Velvety Manufaktur GmbH

Lothringenstraße 12, 4501 Neuhausen an der Krems

Lagebild


Maßstab

Stand: 6.05.2025

Plan Nr. **00** von **02**



TB JOSEF LEITNER
Hörzinghaider Strasse 3
A - 4623 Gunskirchen

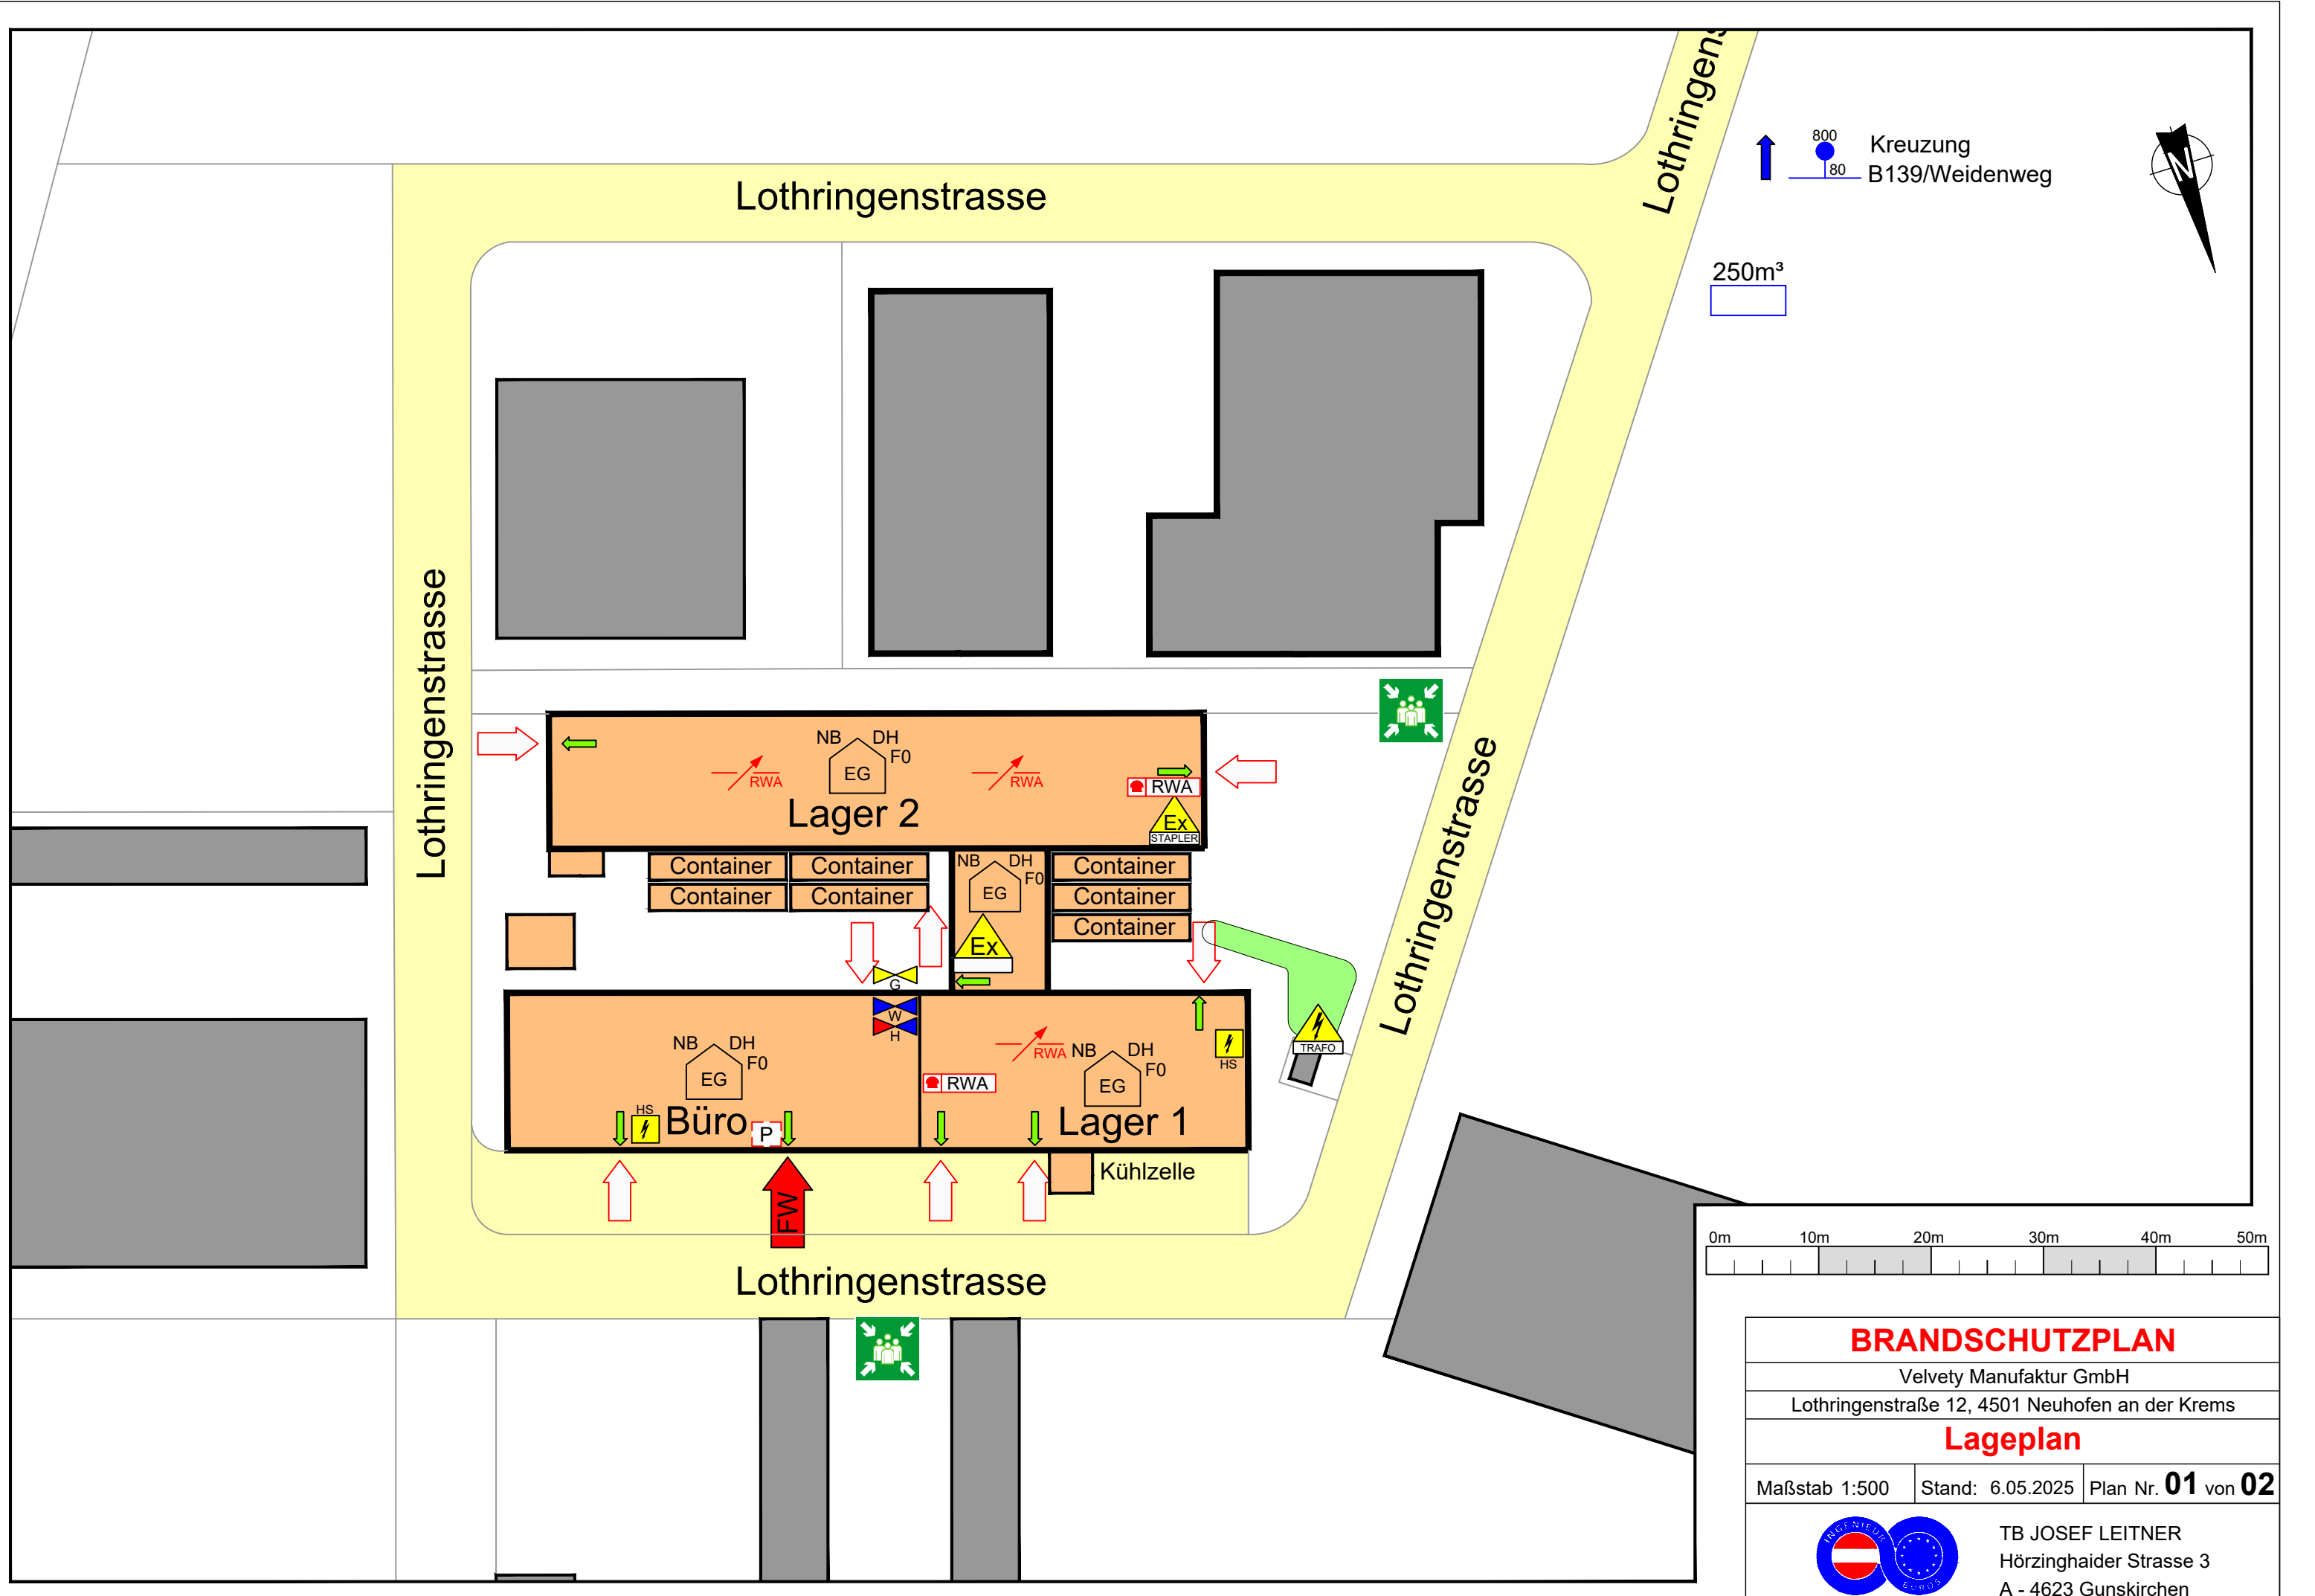

800
80 Kreuzung
B139/Weidenweg

250m³


0m 10m 20m 30m 40m 50m

BRANDSCHUTZPLAN

Velvety Manufaktur GmbH
Lothringenstraße 12, 4501 Neuhofen an der Krems

Lageplan

Maßstab 1:500 Stand: 6.05.2025 Plan Nr. **01** von **02**

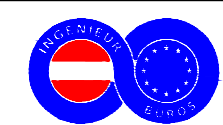

TB JOSEF LEITNER
Hörzinghaider Strasse 3
A - 4623 Gunskirchen

