






WESTANSICHT

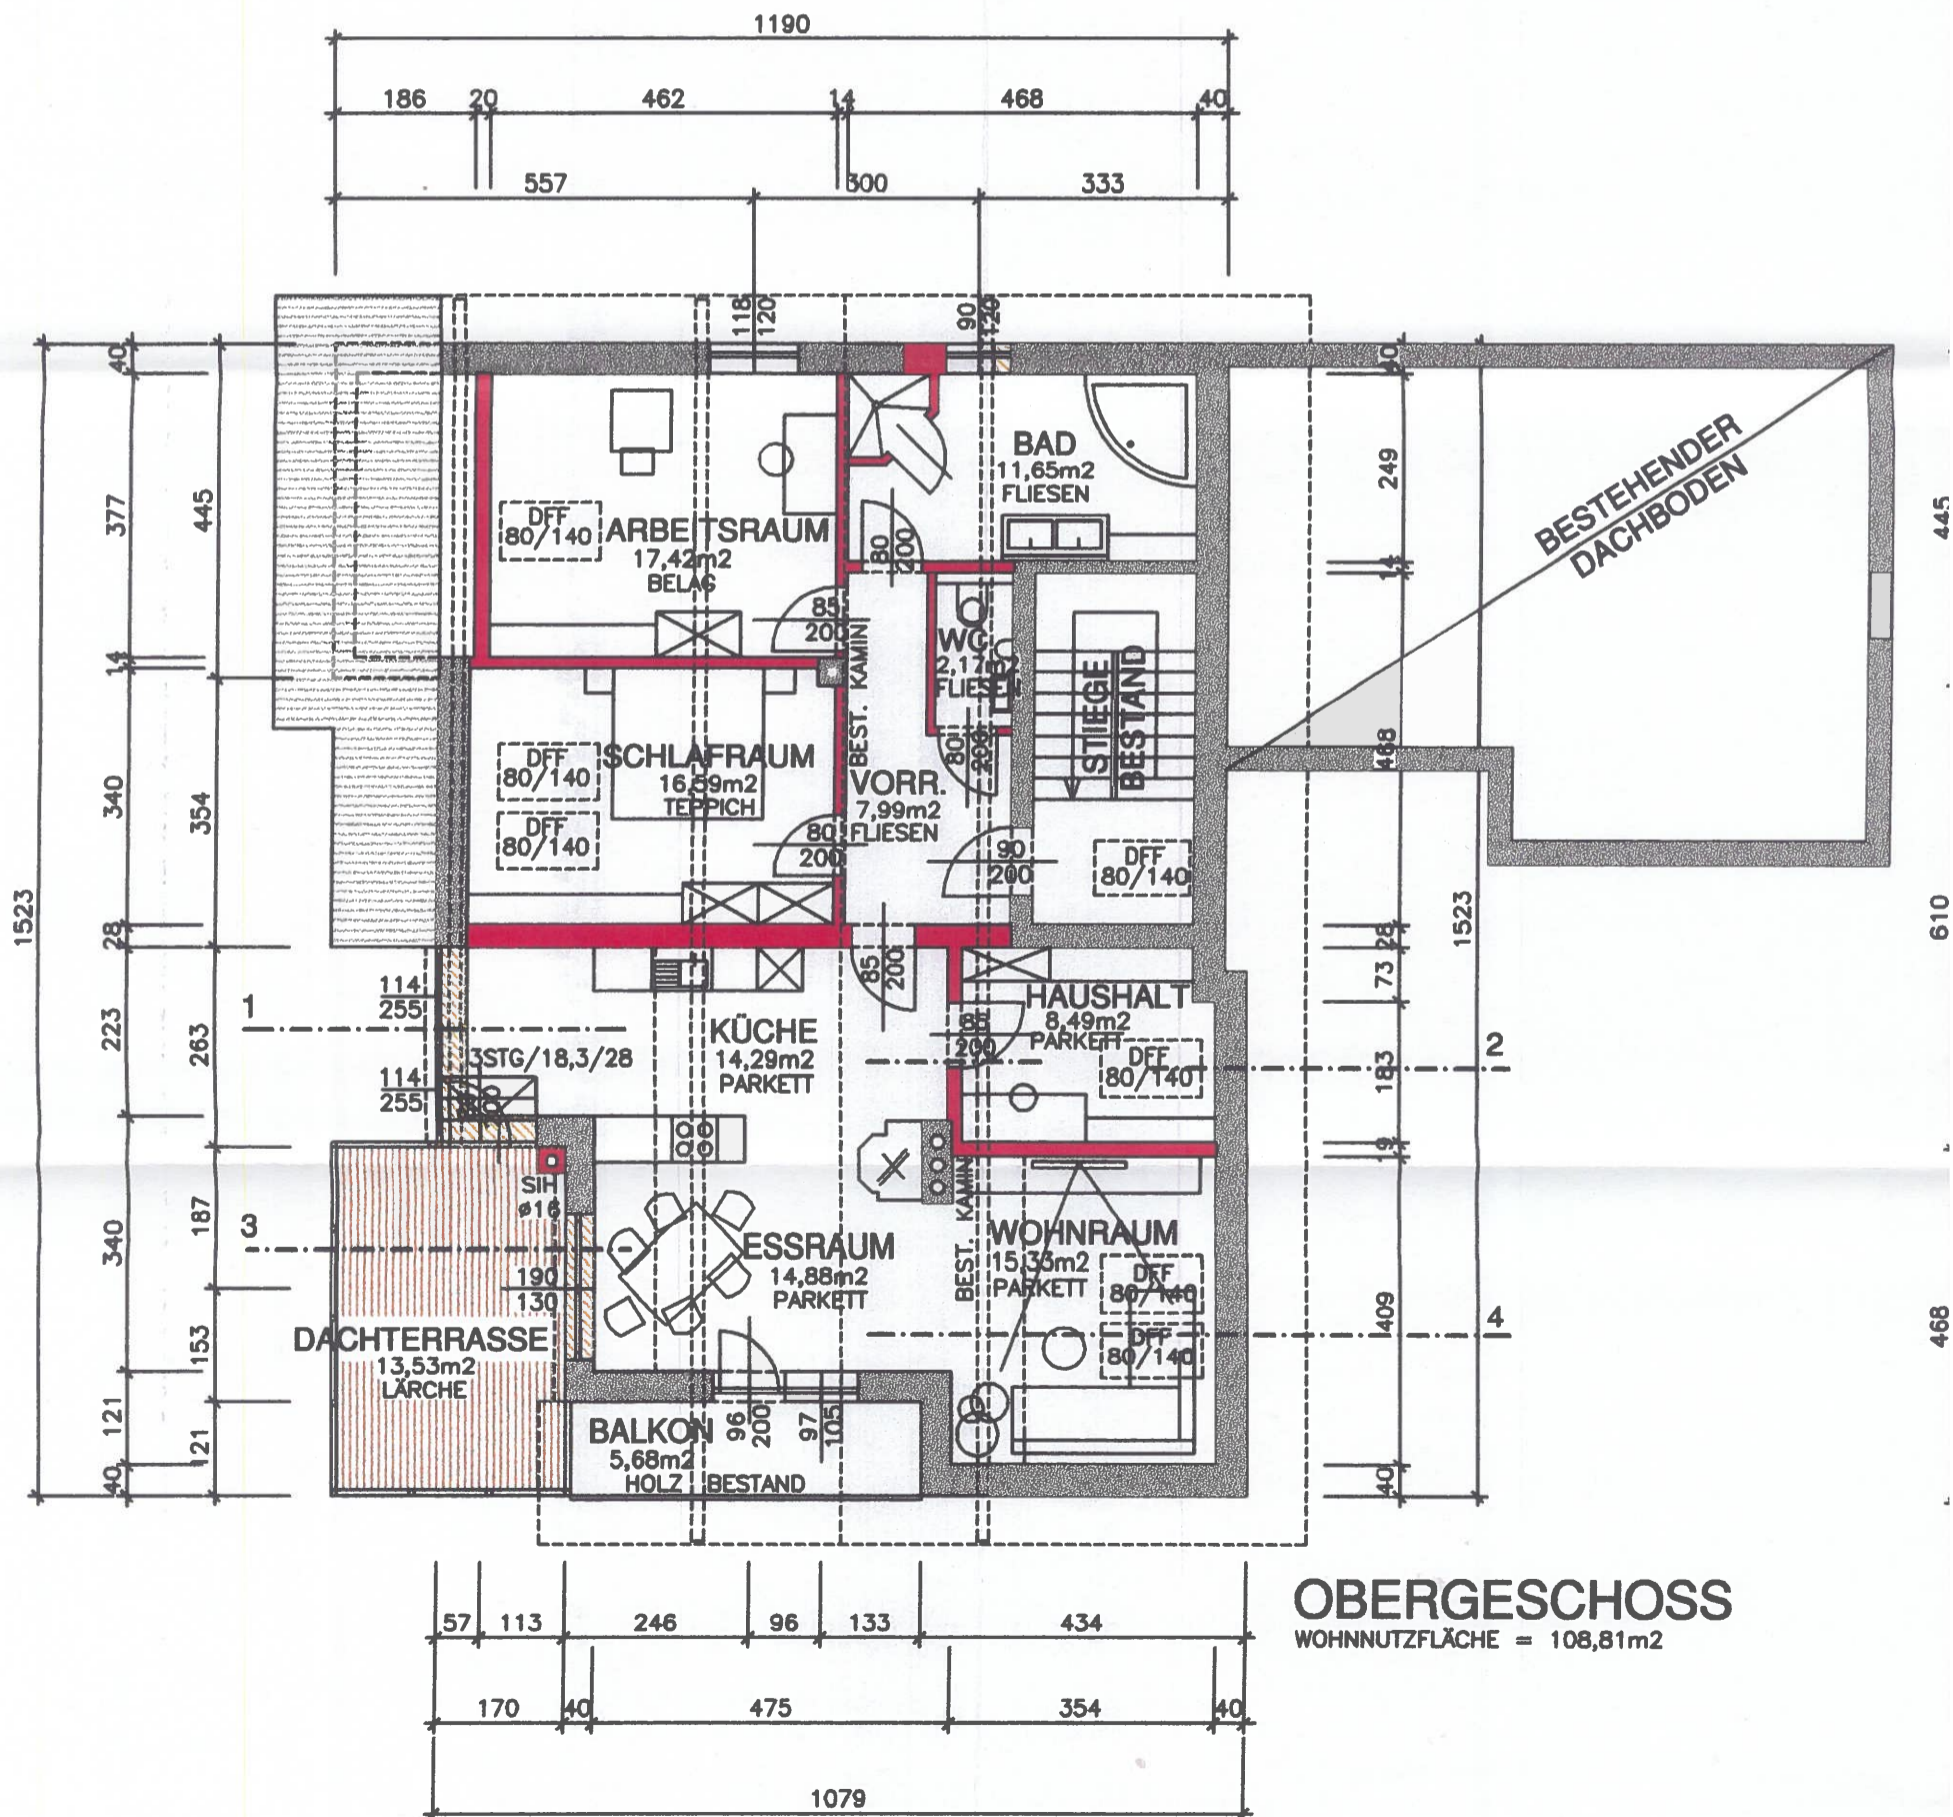

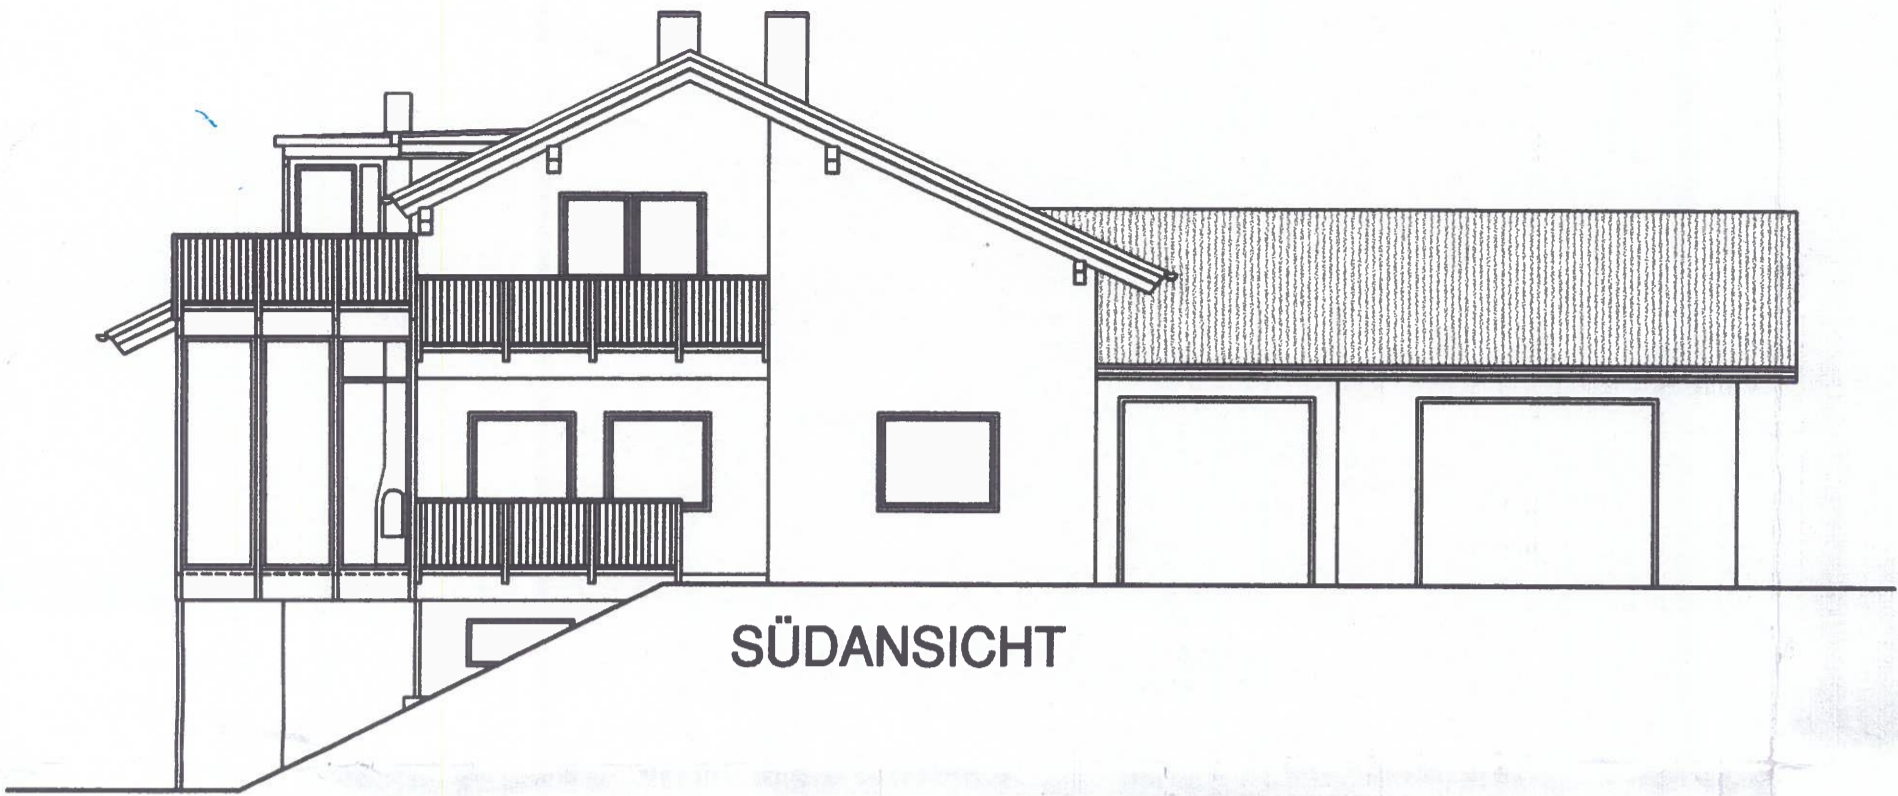

SÜDANSICHT

GLASFASSE
 +3,20
 +3,59

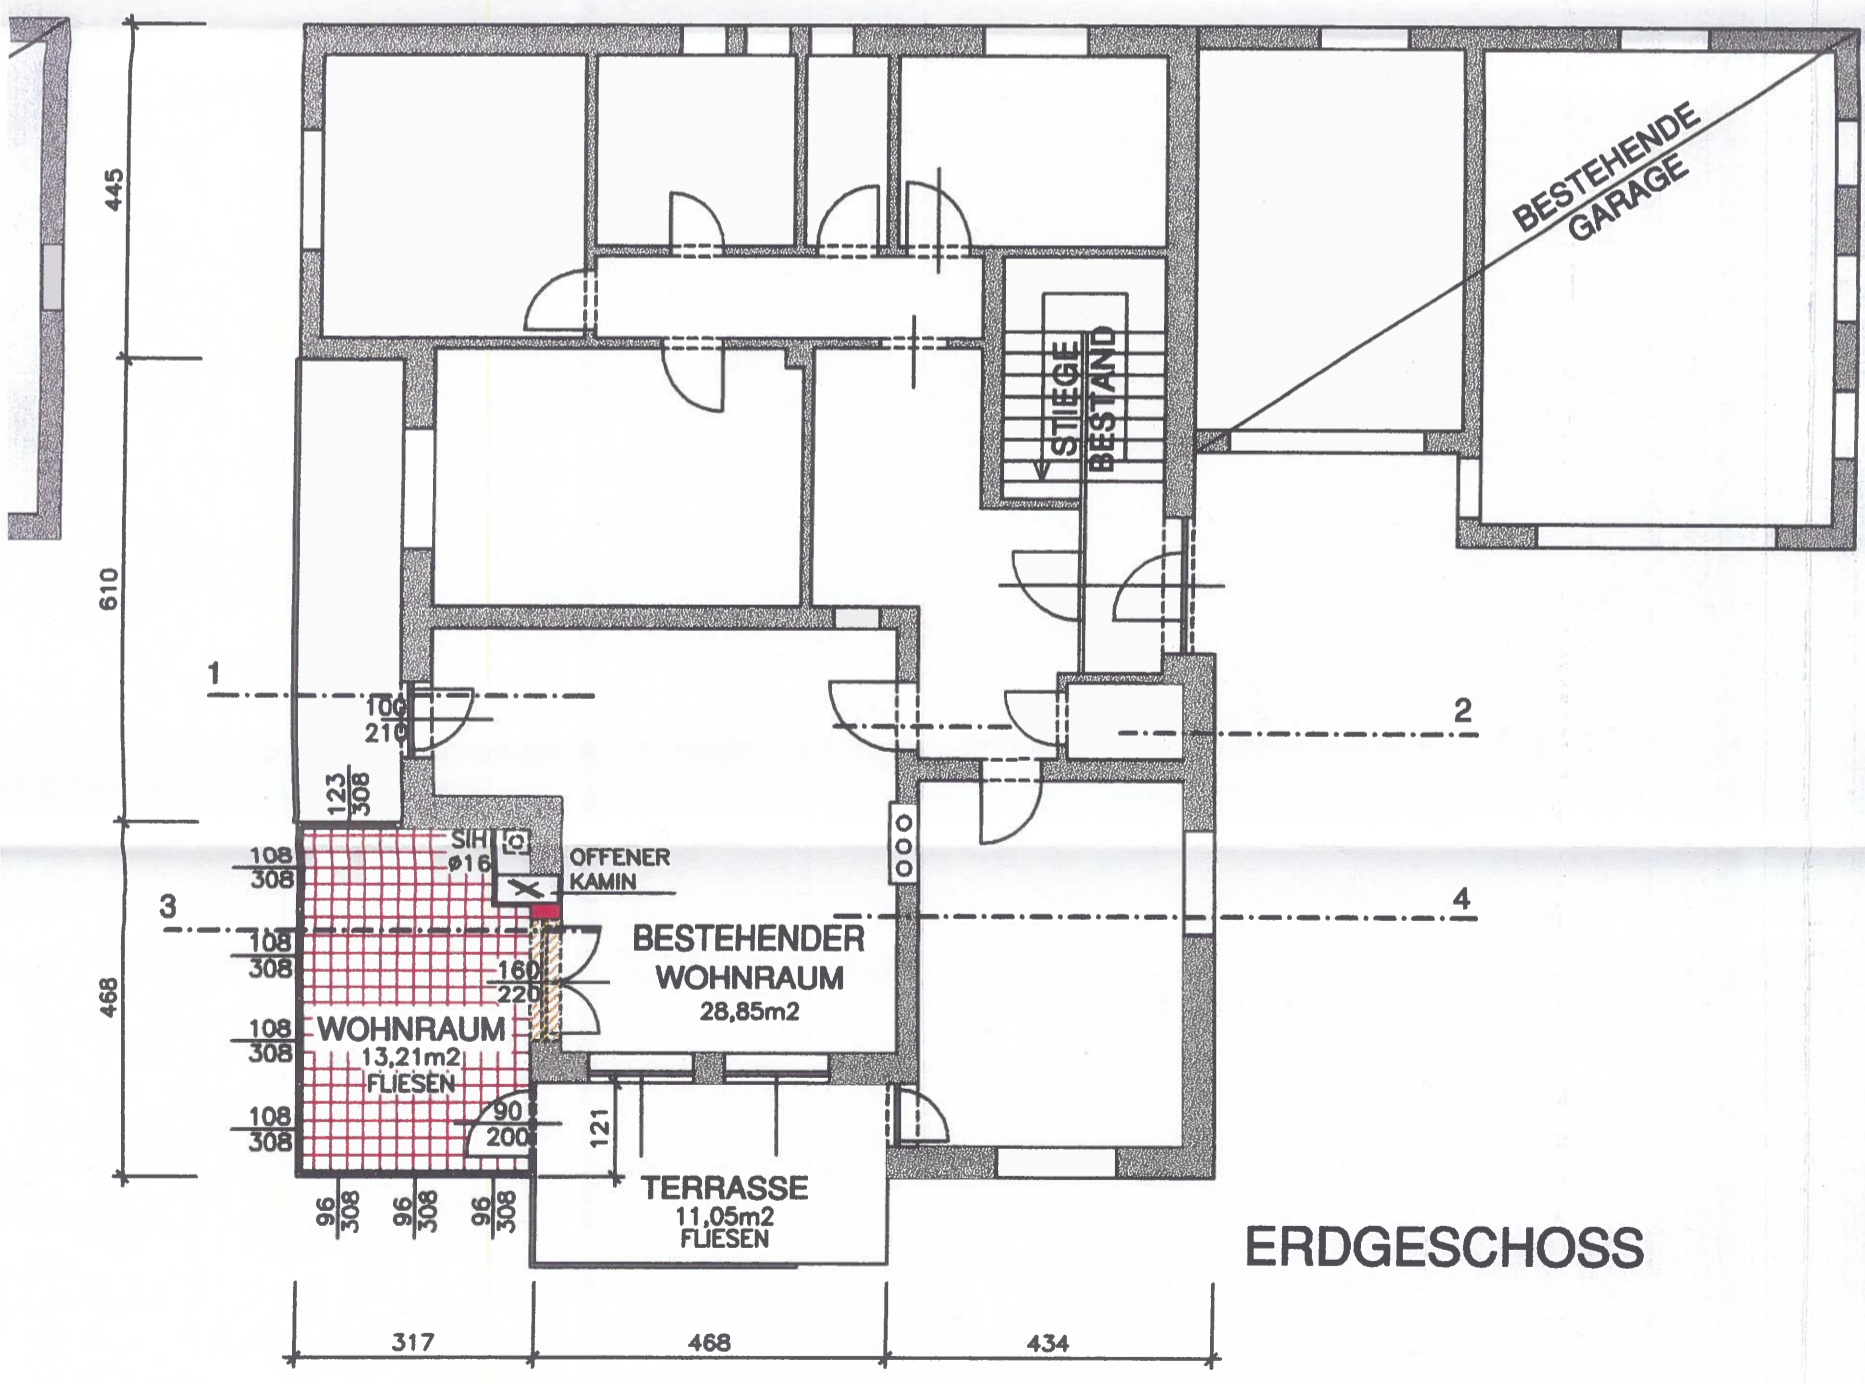


ERDGESCHOSS

10cm FB-AUFBAU
 MIT ABDICHTUNG
 20cm BALKEN+WD
 5cm UNTERSICHT


GLASFASSE
 13cm FB-AUFBAU
 15cm BALKEN+WD
 7cm UNTERSICHT

NIROSTA-SÄULEN

-2,85

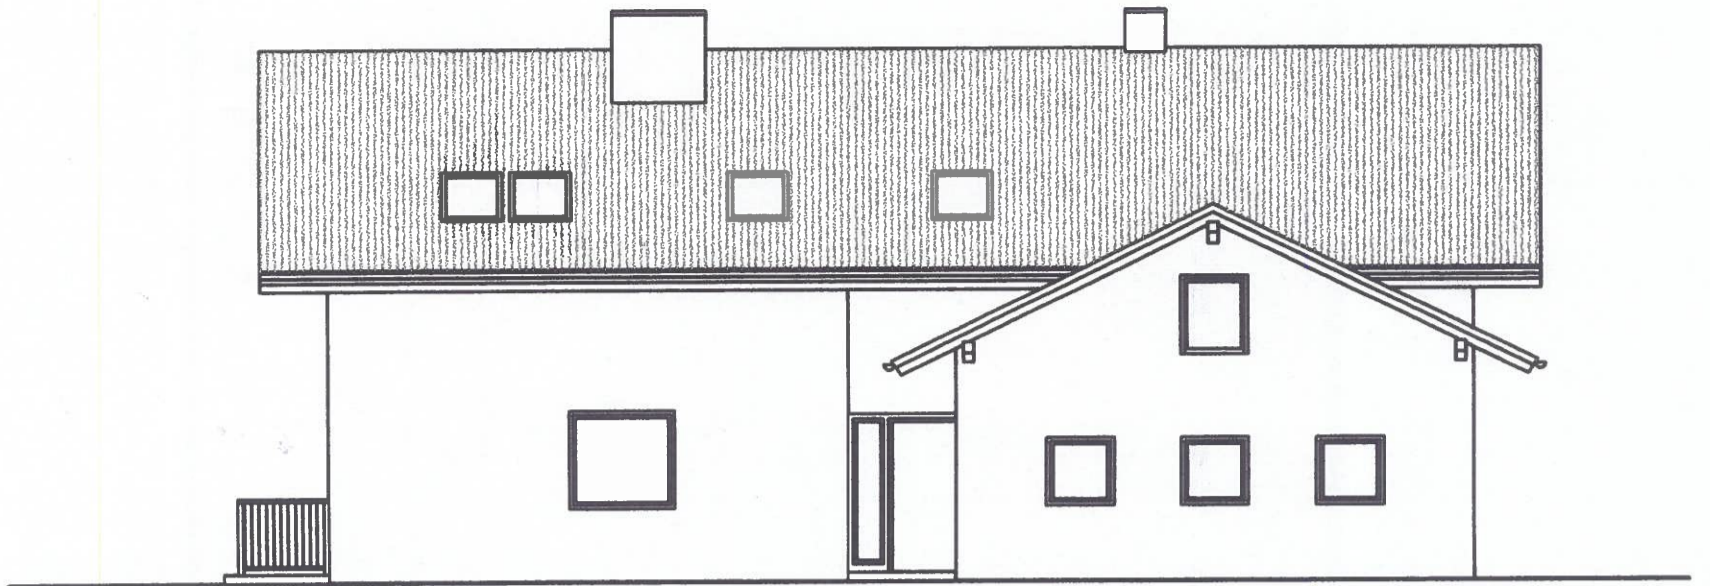



OSTANSICHT

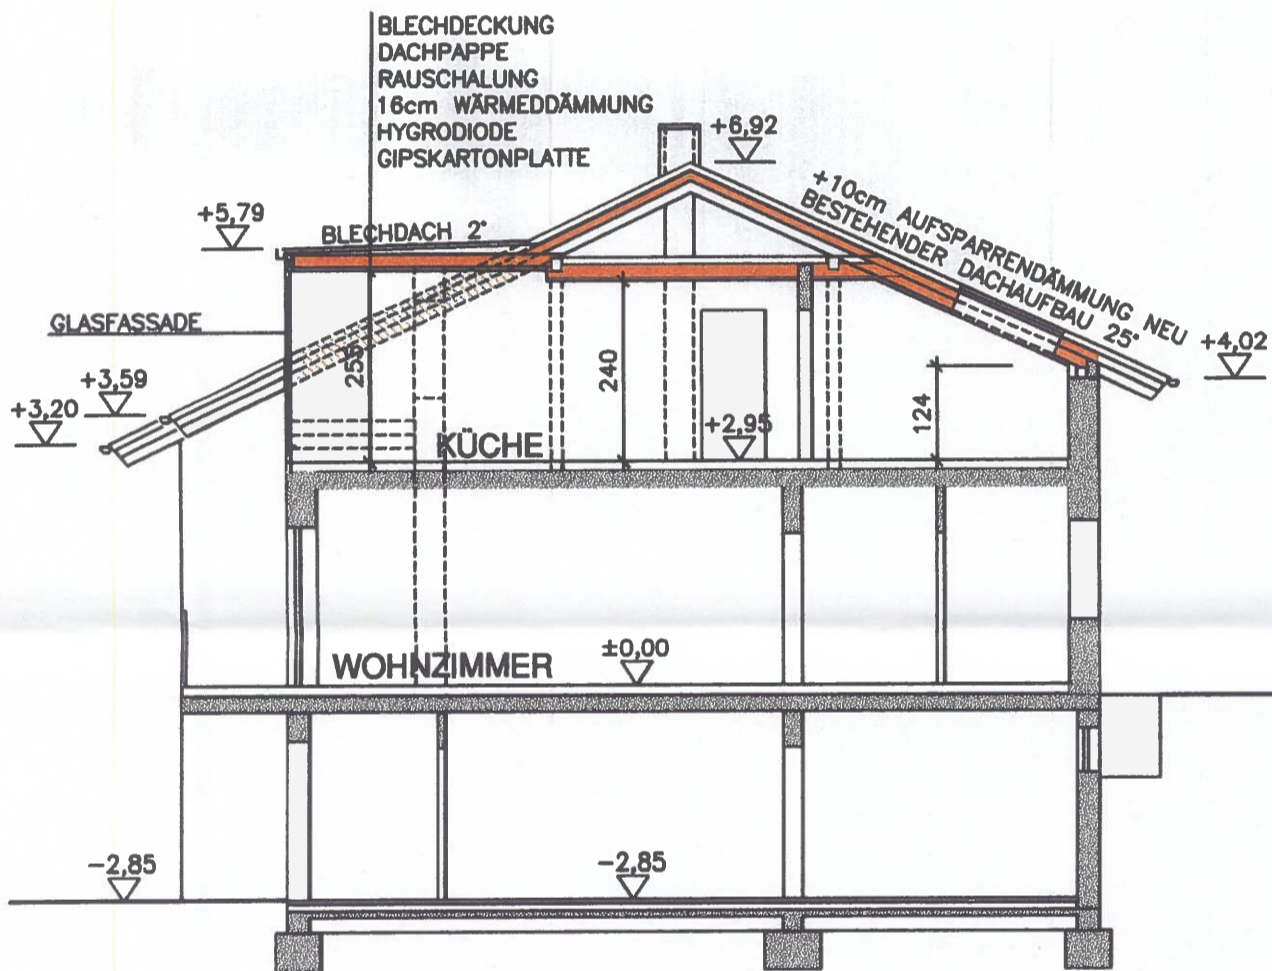

SCHNITT 1 - 2


LEGE

- M
- BI
- AI
- W
- H

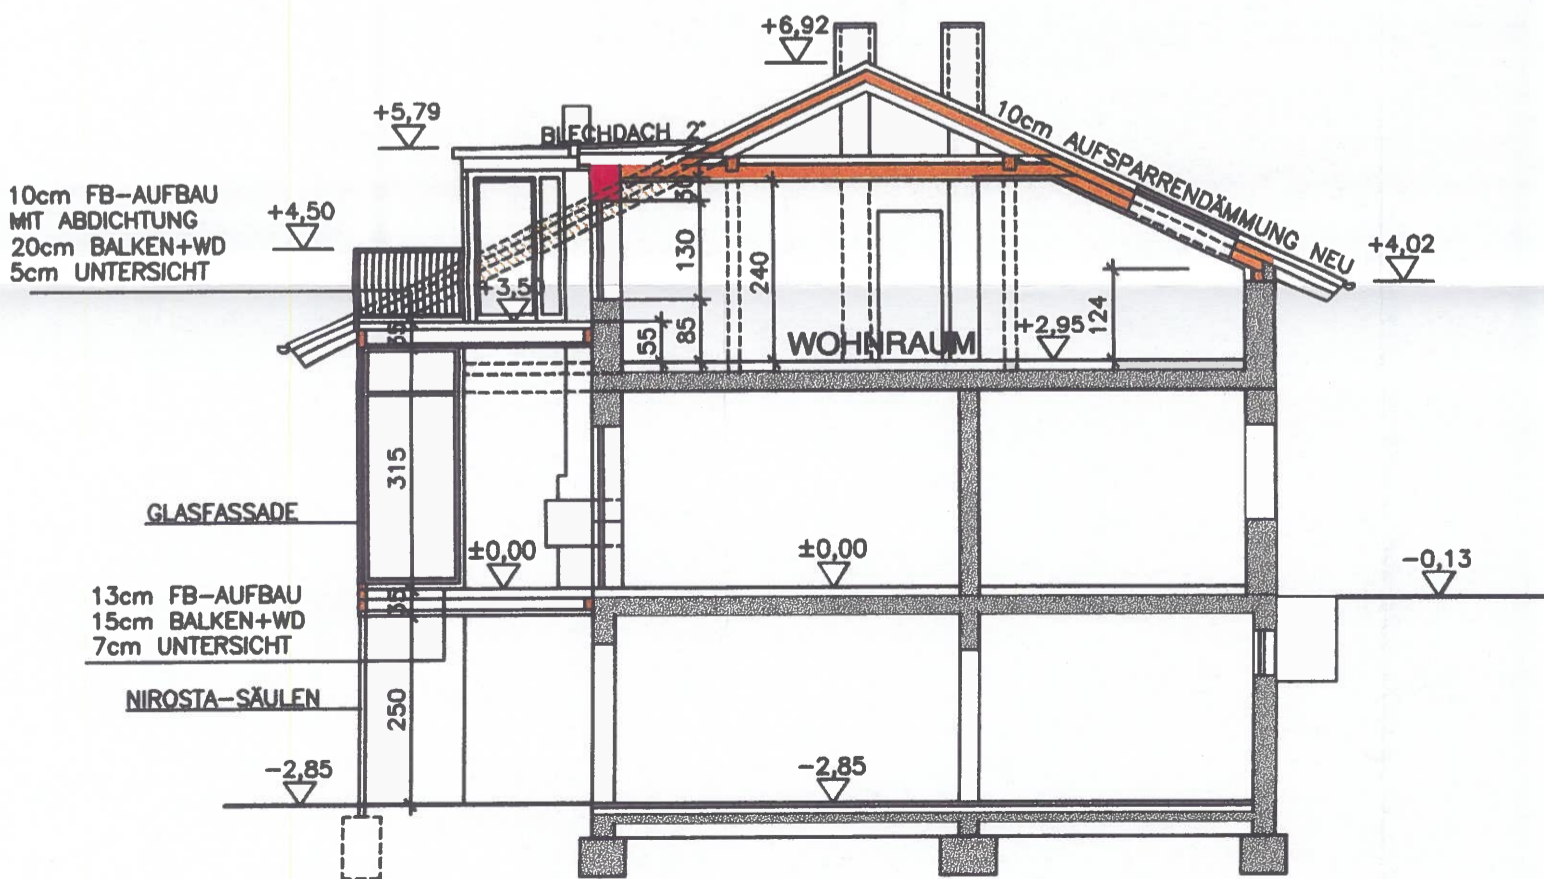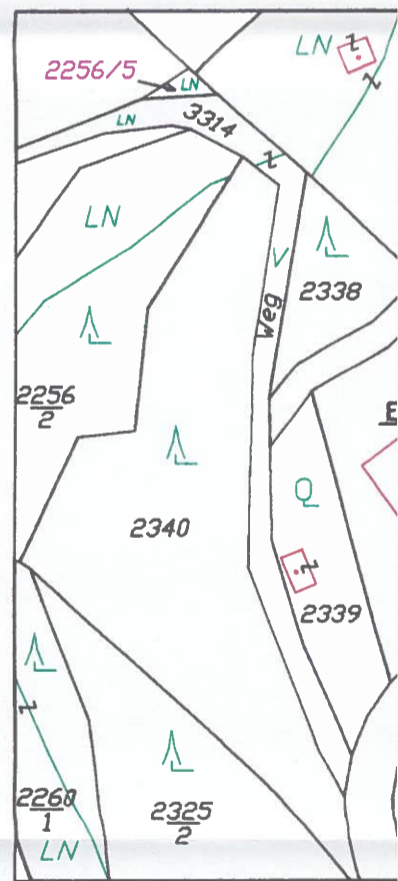


SCHNITT 3 - 4



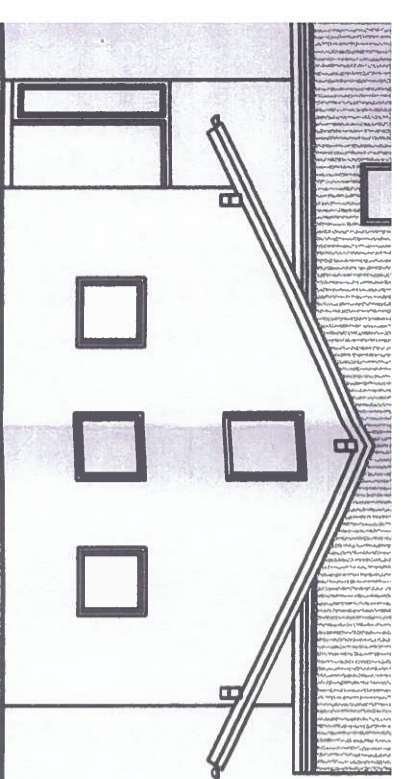

ANSICHT

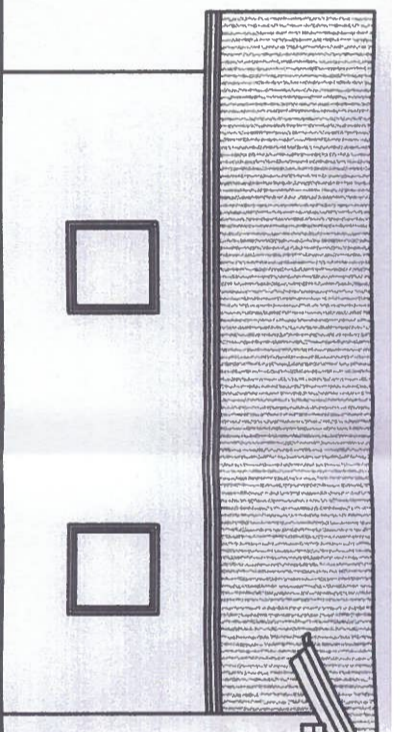

NORDANSICHT

EINWENDUNGSVERZICHT:
 Die Anrainer erklären mit ihrer Unterschrift gegen das geplante Bauvorhaben keine Einwände zu erheben.

| Parzelle | Anrainer | Unterschrift |
|----------------|---|-----------------------------|
| 2336 2386/3 | GEMEINDE GRÜNBACH 4264 GRÜNBACH bei FREISTADT | |
| 2337/2 | Herbert u. Theresia GUTENBRUNNER SCHLAG 116 4264 GRÜNBACH bei FREISTADT | <i>Herbert Gutenbrunner</i> |
| 2337/4 | Adolf HOSER SCHLAG 122 4264 GRÜNBACH bei FREISTADT | <i>Adolf Hoser</i> |
| 2338 | Franz u. Ingrid LETNER SCHLAG 12 4264 GRÜNBACH bei FREISTADT | <i>Franz Letner</i> |
| 2341 2343/3 | Gertraud u. Wolfgang RAINER SCHLAG 124 4264 GRÜNBACH bei FREISTADT | <i>Gertraud Rainer</i> |
| 2343/2 | Ambros u. Erika POLZ SCHLAG 113 4264 GRÜNBACH bei FREISTADT | <i>Polz Erika</i> |

BAUFÜHRER
 PLANVERFASSER
HOLZMAIER
 Bau GmbH
 4240 Freistadt Zoglaustraße 8
 Tel. 07292/3905 Fax 07292/3906
 e-mail: office@holzmaier.at

BAUHERR
 Josef und Margit PUM
 Schlag 123
 4264 GRÜNBACH bei FREISTADT

Josef Pum

BAUBEHÖRDE
 Gemeindeamt Grünbach
 Pol. Bez. Freistadt, O.Ö.
 Genehmigt mit Bescheid vom
 2. Mai 2014
 Zl. 03010-204-2011-PIB
 Grünbach, am 2.5.14
 für Bürgermeister
Heinrich

VERMERKE


Gemeindeamt Grünbach
 Bundesgebühren €
 Verwaltungsabgabe €
 entrichtet

Gebührenverzeichnis Nr. 76
 Datum 2.5.14
 Unterschrift *Heinrich*

BAUANZEIGEPPLAN 1:100

LEGENDE

- MAUERWERK NEU
- BESTAND
- ABBRUCH
- WÄRMEDÄMMUNG
- HOLZ

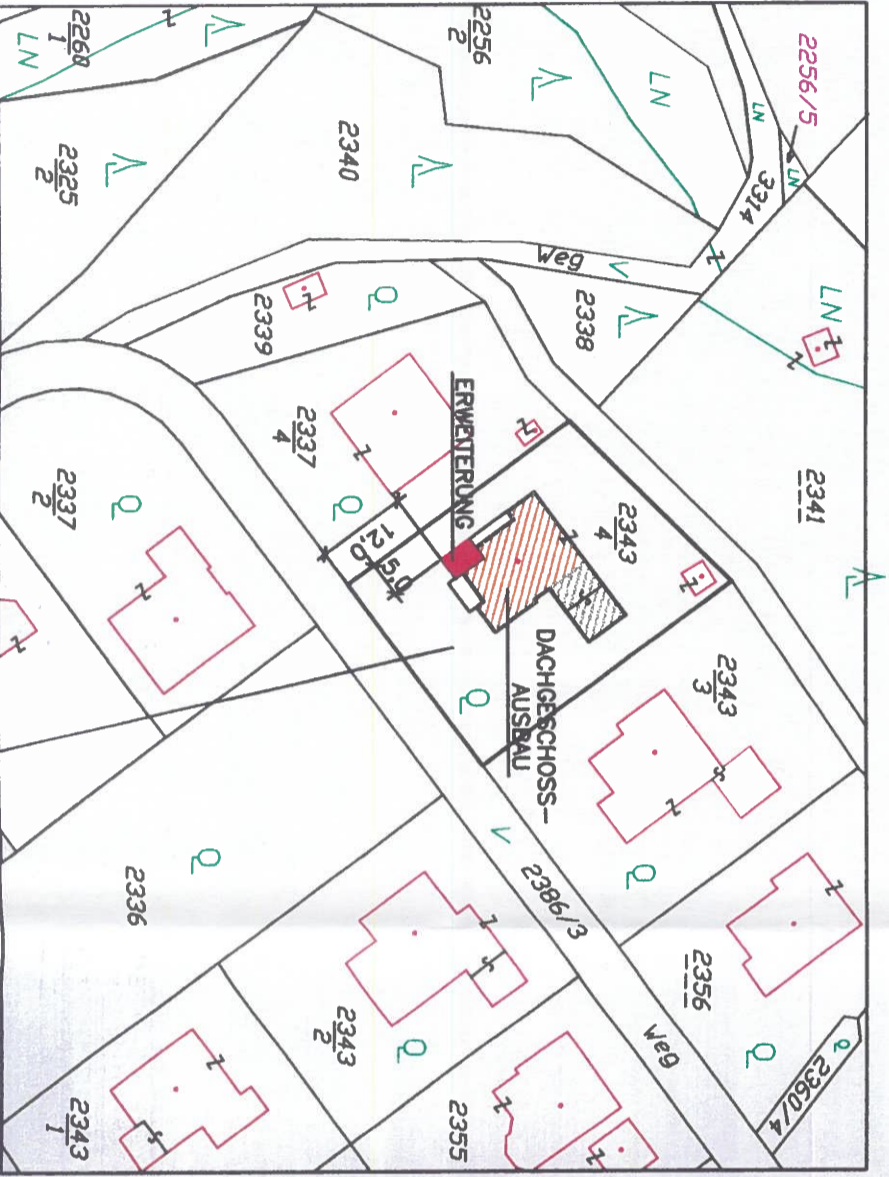

SÄMTLICHE VER- U. ENTSORGUNGSLEITUNGEN SIND BESTEHEND

