

EINREICHPLAN

OBJEKT NEUBAU EINES
EINFAMILIEN - WOHNHAUSES

BAUHERR JOSEF U. MARGIT PUM
ST. PETERSTR. № 27
A - 4240 FREISTADT

ORT PARZ. NR. 2343/4
KG. GRÜNBAACH
A - 4264 GRÜNBAACH

LEGENDE

	BRANDZIEGELMWK.
	BETON
	STAHLBETON
	HOLZ



BAUHERR *Pum Margit*

PLANVERFASSER BAUMEISTER ING. CHRISTIAN
SCHAUMBERGER GESMBH
4268 Windhaag/Freist. 07943-241
4262 Hagenberg/Al. 07236-359




BAUFÜHRER Gemeindevorstand Grünbaach
Grünbaach, am 27. Feb. 1981
Genehmigt mit Bescheid vom
No. 26. 1981

Dieser Bauplan hat bei der am d.d. 1981
abgehaltenen Bauverhandlung als Verhand-
lungsgrundlage gedient.
Die Baubewilligung wurde am d.d. 1981
erteilt.
Grünbaach, am 27. Feb. 1981

Der Bürgermeister:
Zl. Bau - 1537 - 186 - 1981
Grünbaach, am 27. Feb. 1981
Der Bürgermeister:






BAUMEISTER
ing. christian schaumberger
am. 23.12.1980
plannr. P 114


baunternehmen - windhaag/fr.
gez. *Falk*
korr.

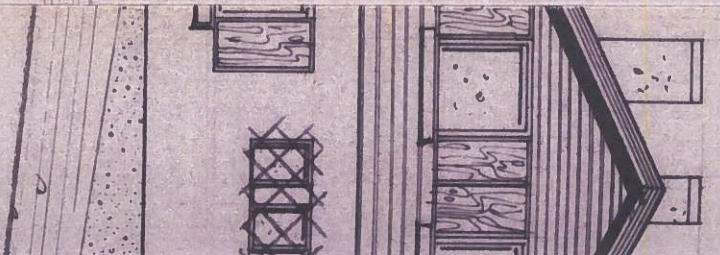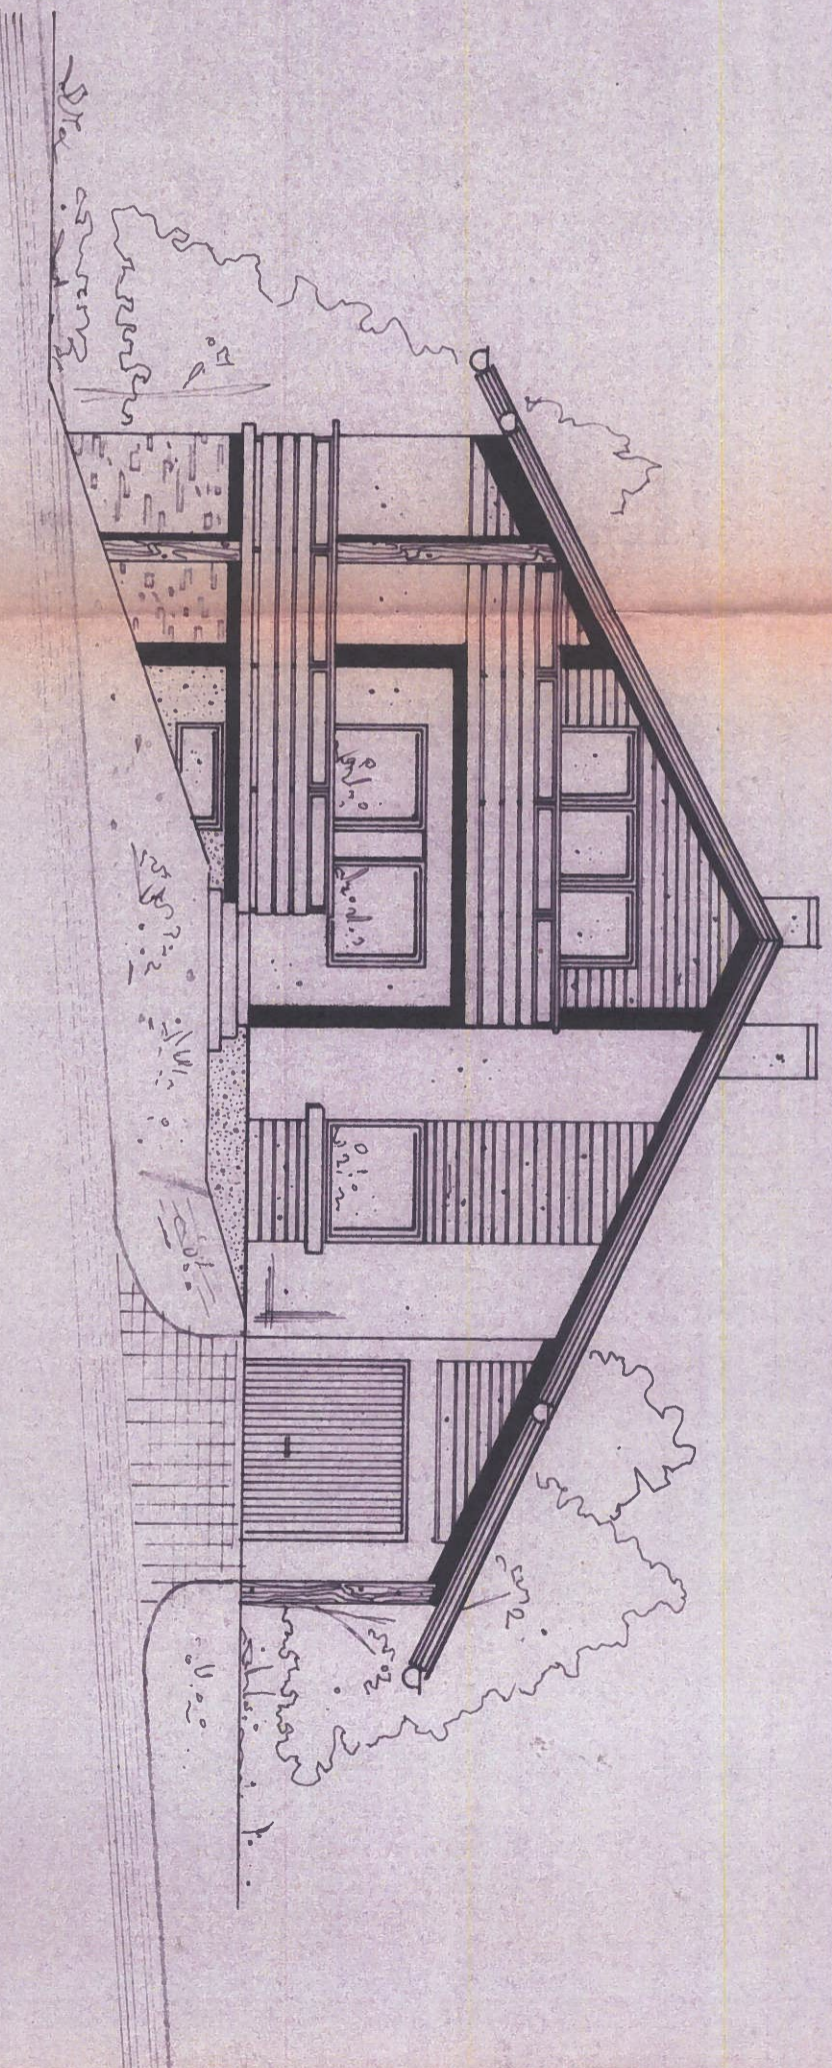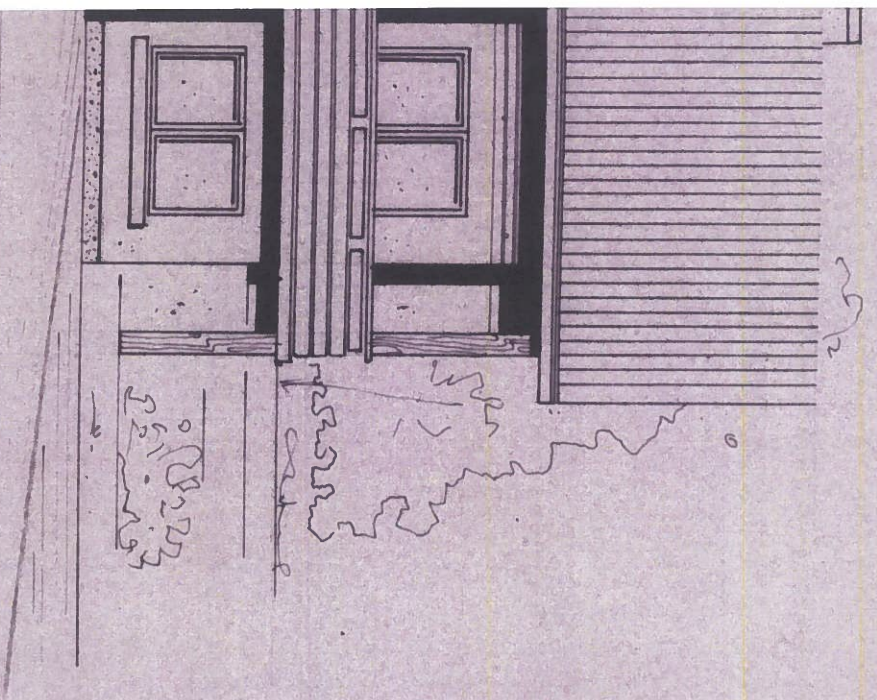


ANSICHT: SÜD (STRASSE)

ANSICHT: NO

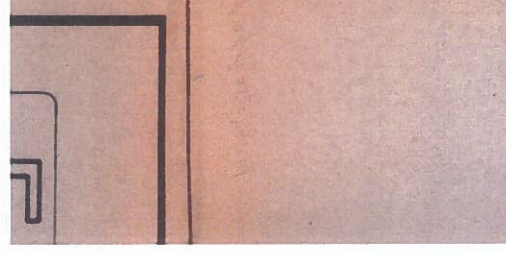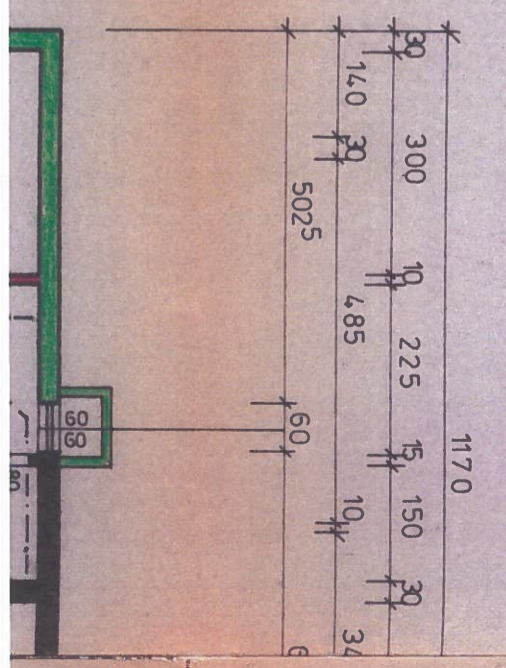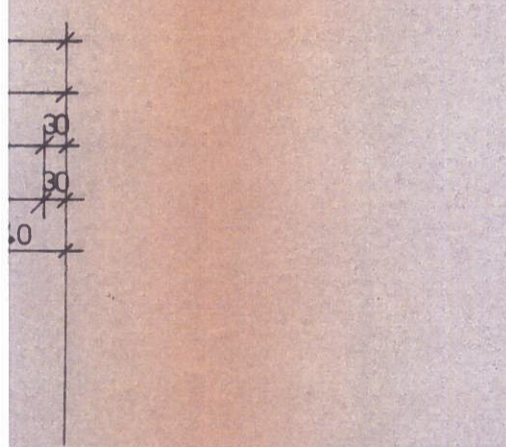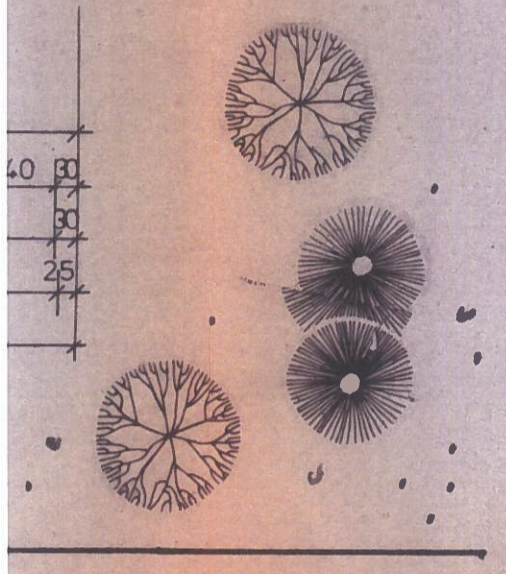
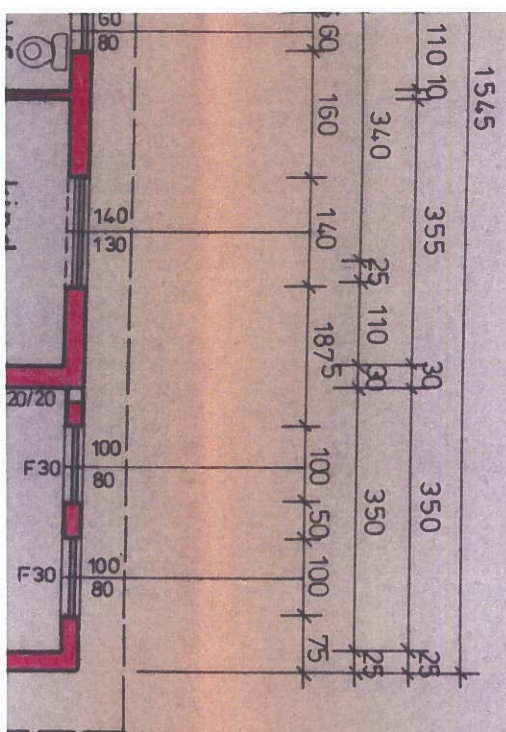


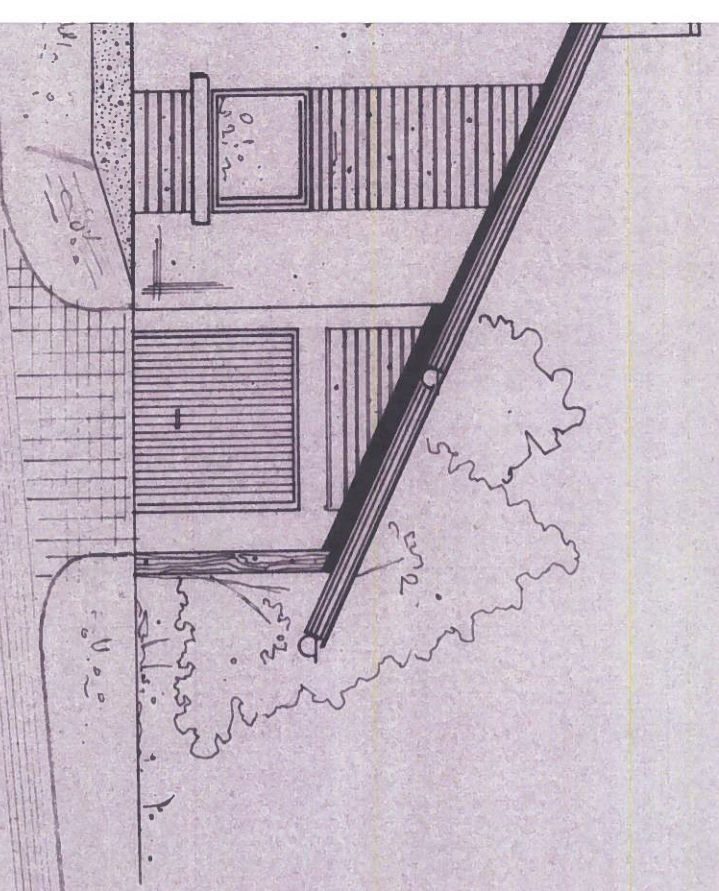


SÜD (STRASSE)

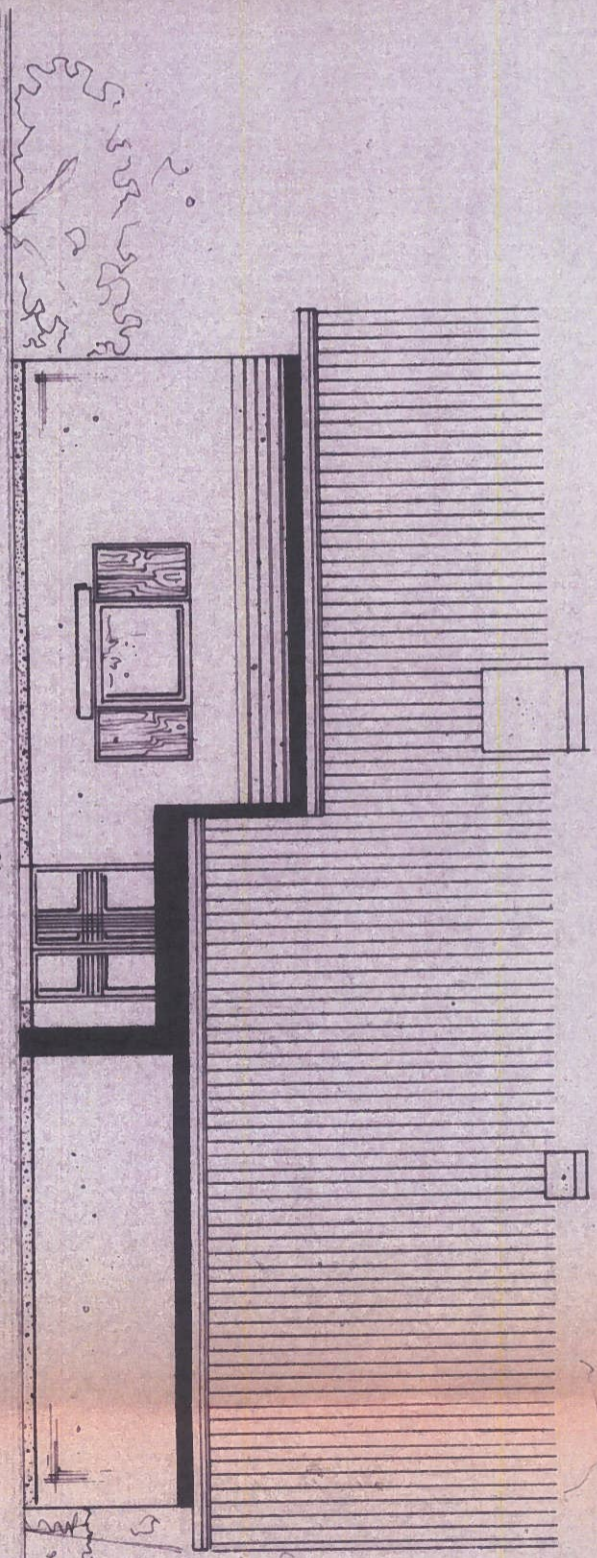


ANSICHT: OST

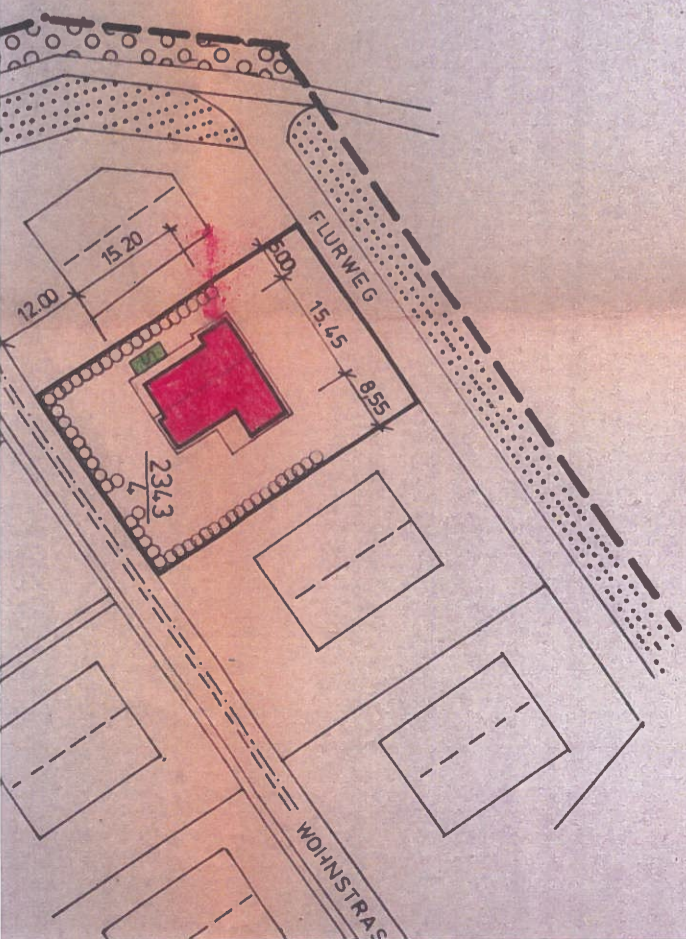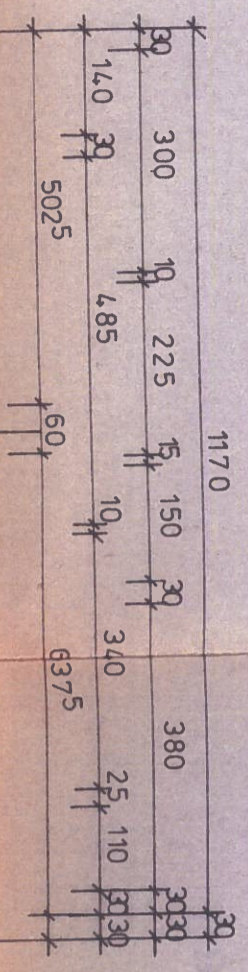


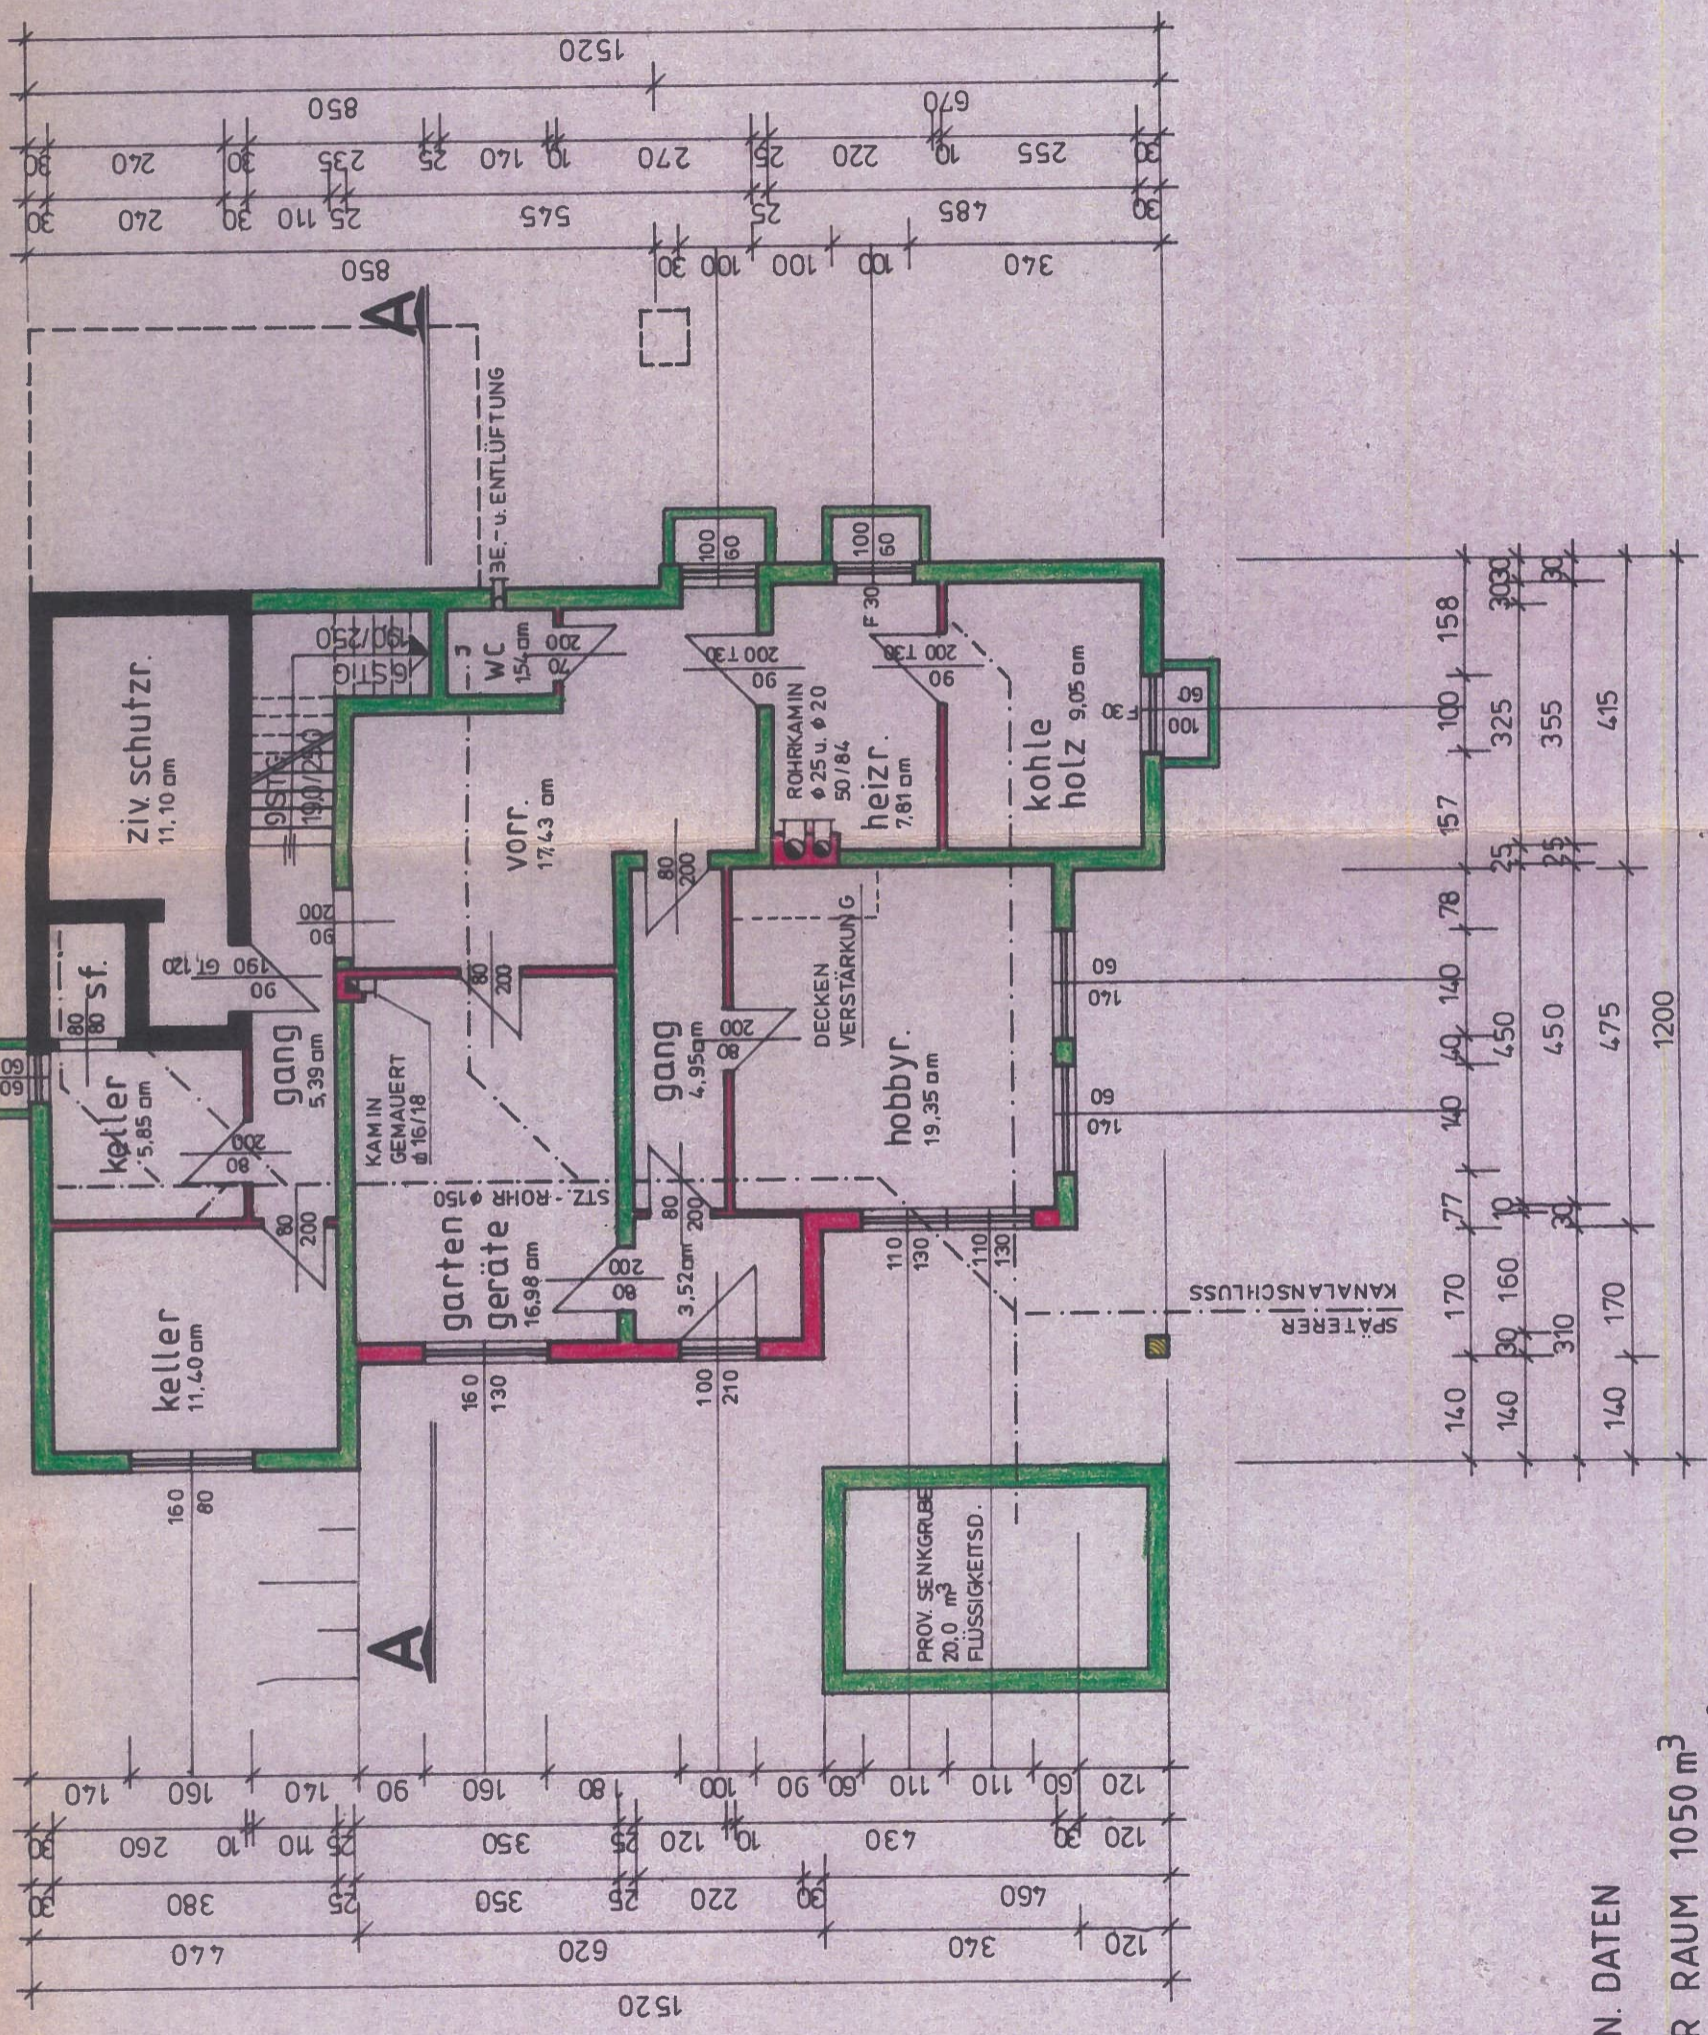



- BAUTECHN. DATEN**
- UMBAUTER RAUM 1050 m³
 - BEBaute FLÄCHE 174,50 m²
 - UNTERKELLERUNG 154,00 m²
 - WOHNNUTZFLÄCHE 115,16 m²

GRUNDRISS: KELLERGEHOSS

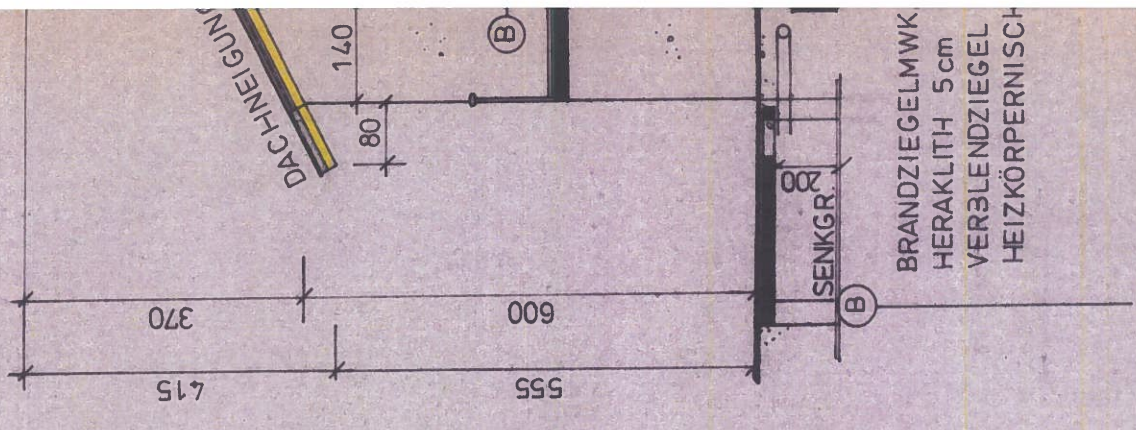

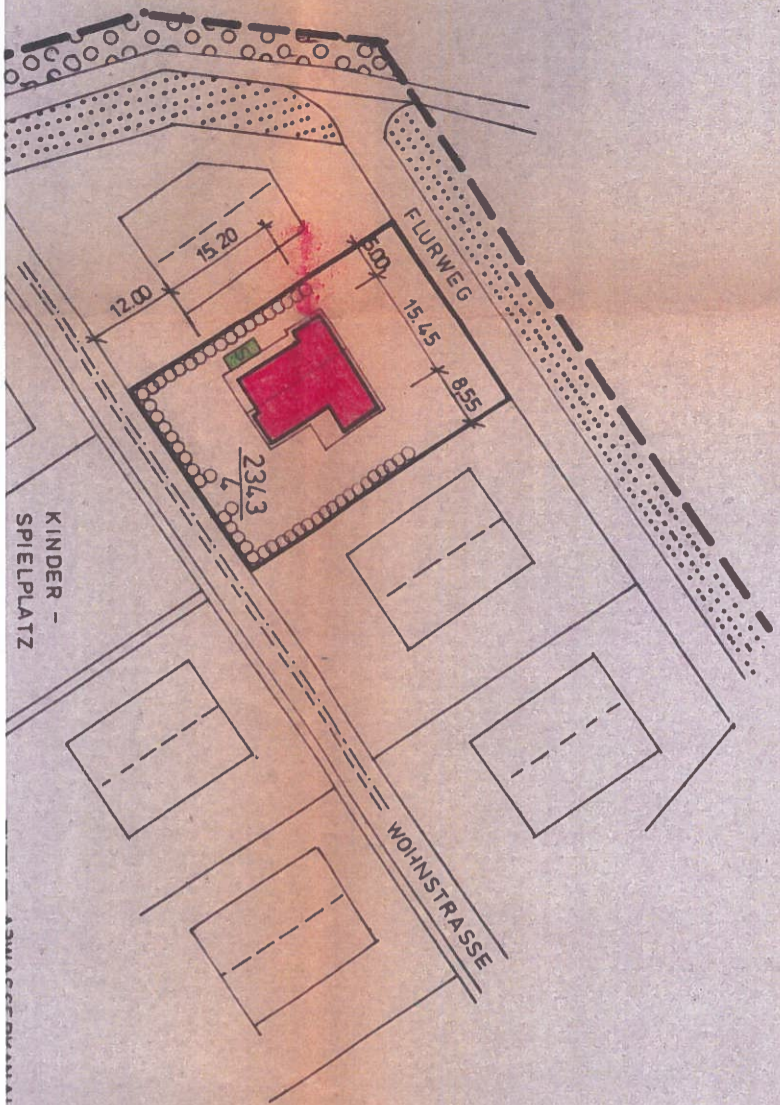

ANSICHT: NORD

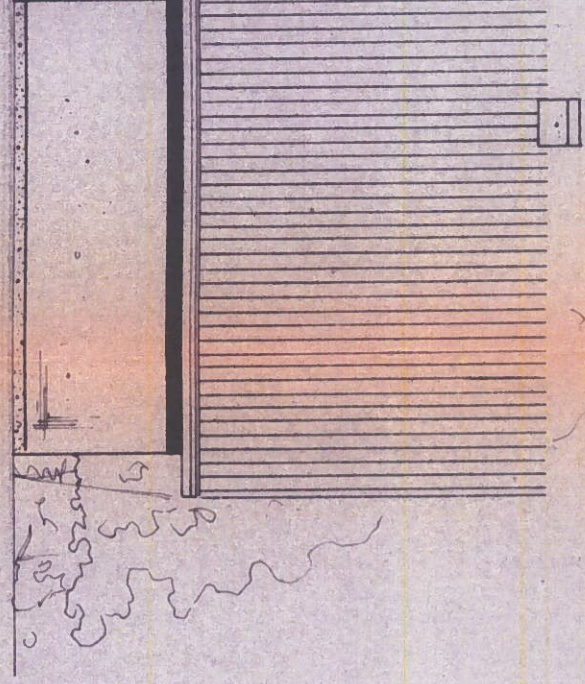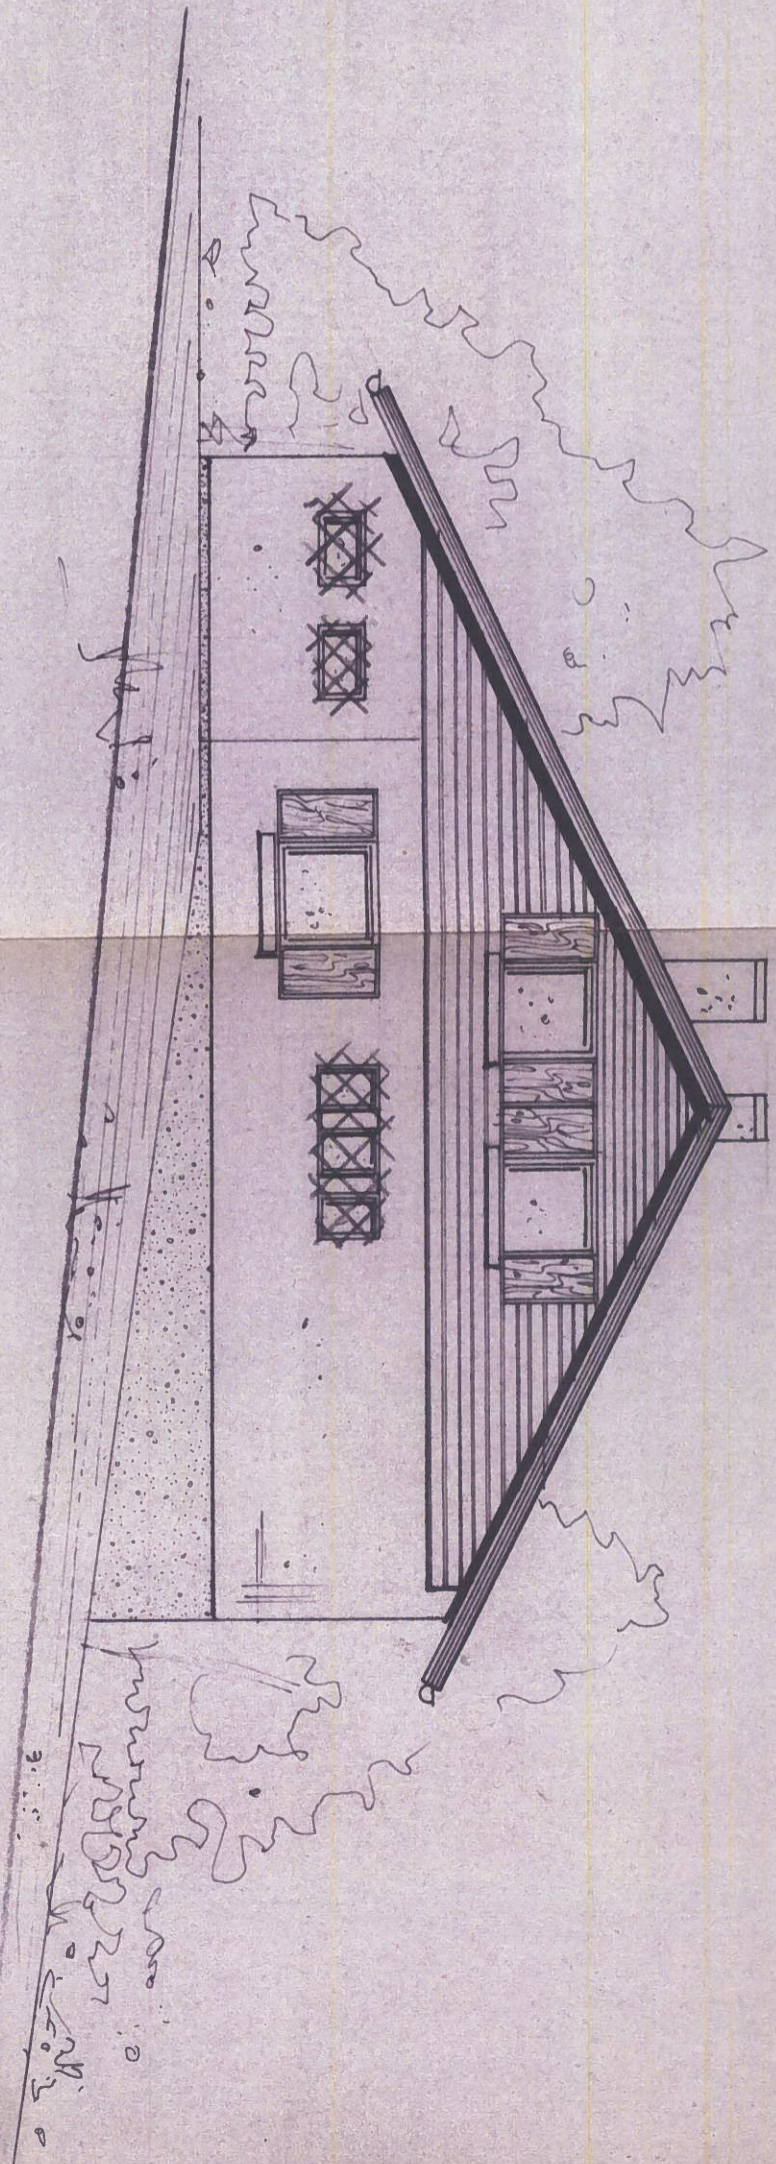

EINREICHPLAN