

A17-B2
Balkon
Betonplatten
3,70 m²
7,86⁵ m

A17-B1
Balkon
Betonplatten
5,75 m²
10,14 m

B17-5
Eltern
Parkett
12,63 m²
14,62 m

B17-6
Wohnen
Parkett
29,46 m²
26,41 m


B17-7
Kind
Parkett
12,82 m²
15,44 m

Top B17

B17-4
Vorraum
Fliesen
2,43 m²
6,25⁵ m

B17-1
Vorraum
Fliesen
4,90 m²
9,16⁵ m

B17-2
Bad/WC
Fliesen
6,63 m²
10,40 m

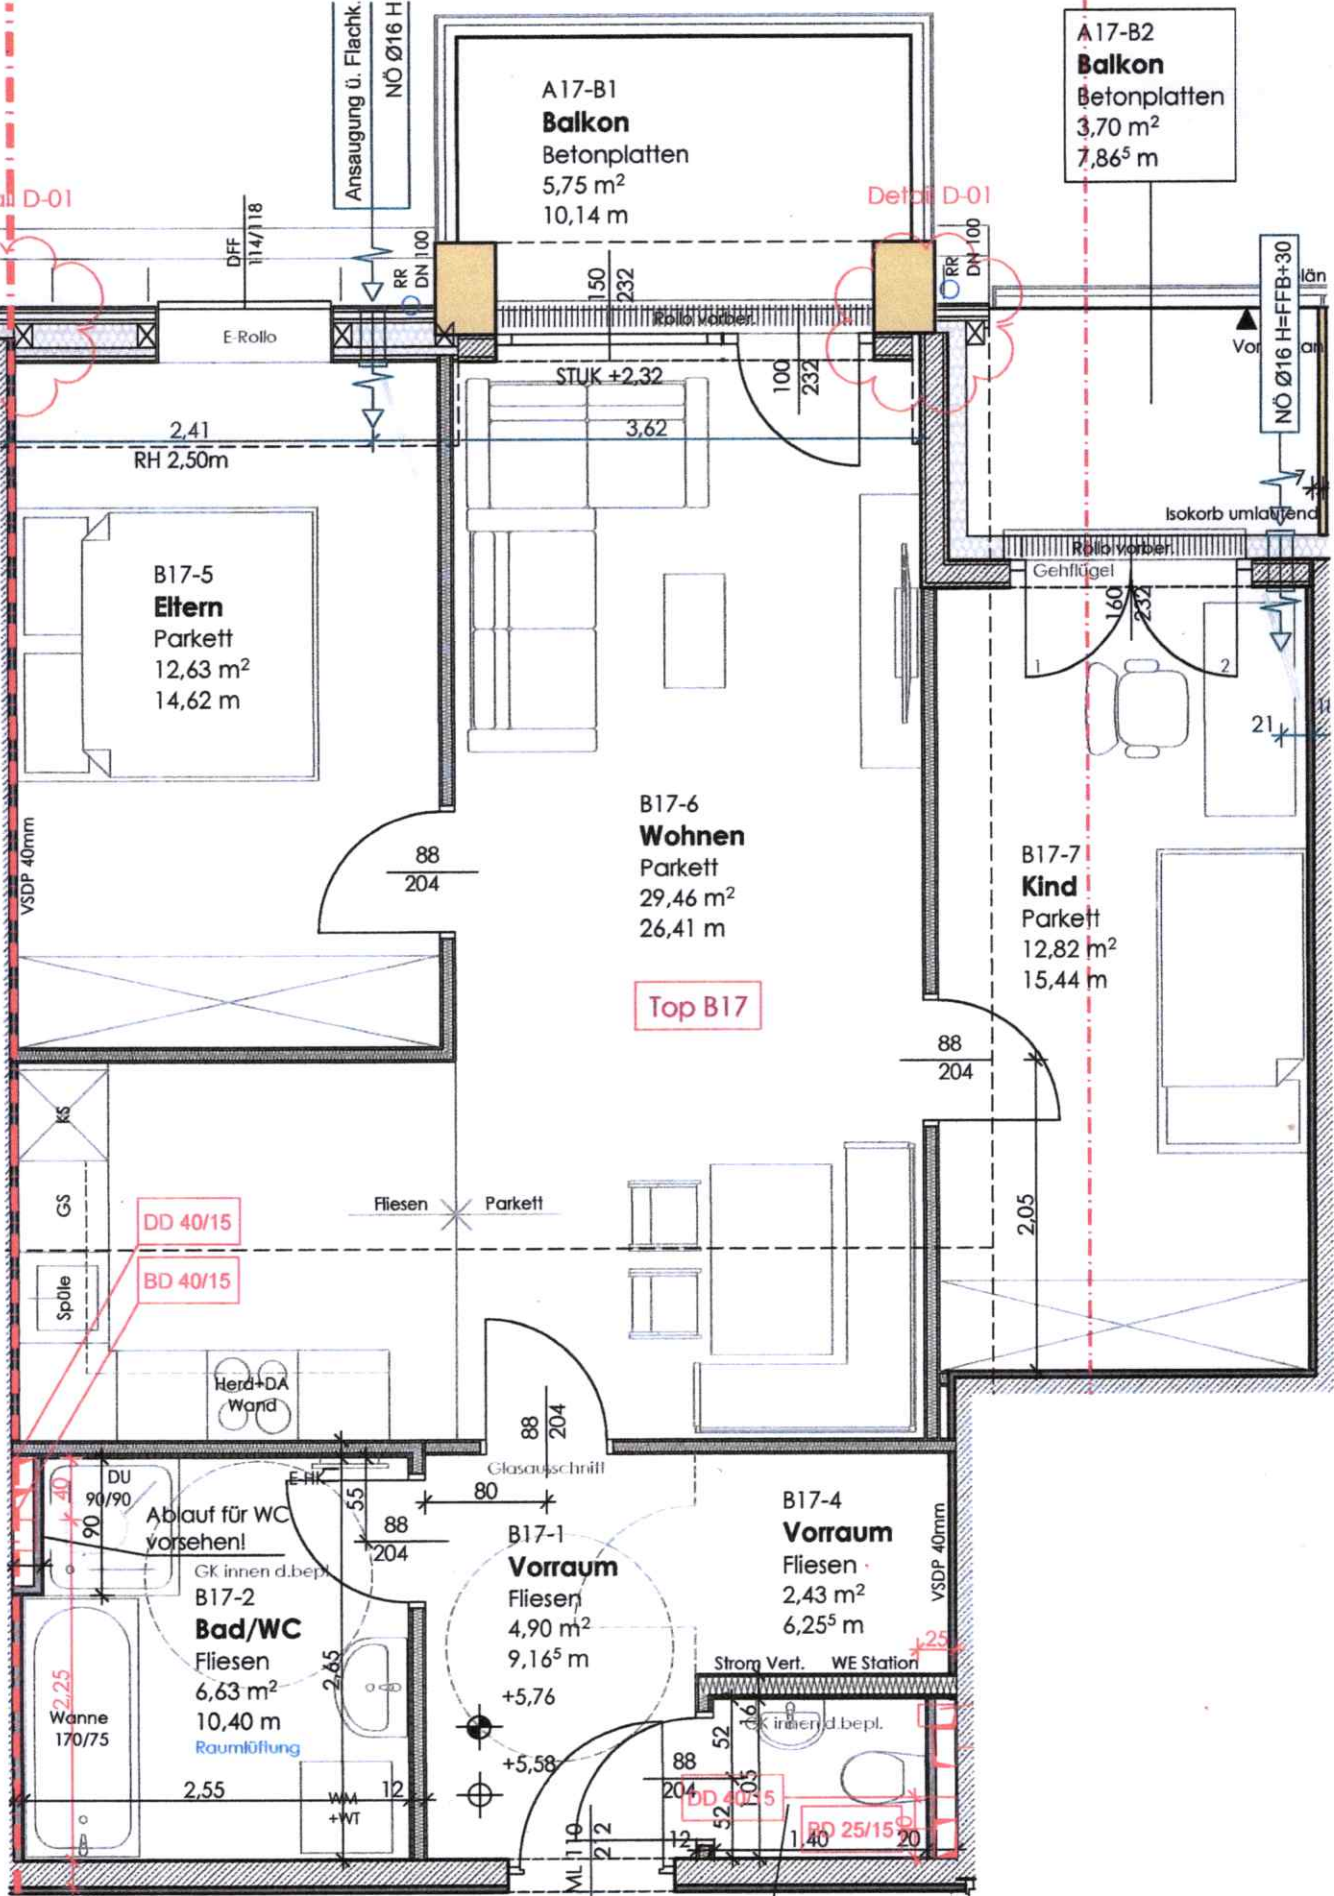

Ansaugung ü. Flachtk
NØ Ø16 H

D-01

Detail D-01

DFE 1/14/118

RR DN 100

RR DN 100

E-Rollo

STUK +2,32

2,41
RH 2,50m

3,62

100
232

NO Ø16 H=FFB+30

Isokorb umlaufend

Rillvorber
Gehflügel

1
2
21

VSDP 40mm

88
204

88
204

2,05

DD 40/15

BD 40/15

Fliesen Parkett

Herd+DA
Wand

88
204

Ablauf für WC
vorsehen!

GK innen d.bept
B17-2

Wanne
170/75

2,55

2,65

Glasausstrich

80

+5,76

+5,58

Strom Vert. WE Station

GK innen d.bept.

88
204

52
52

1,40

DD 25/15

VSDP 40mm