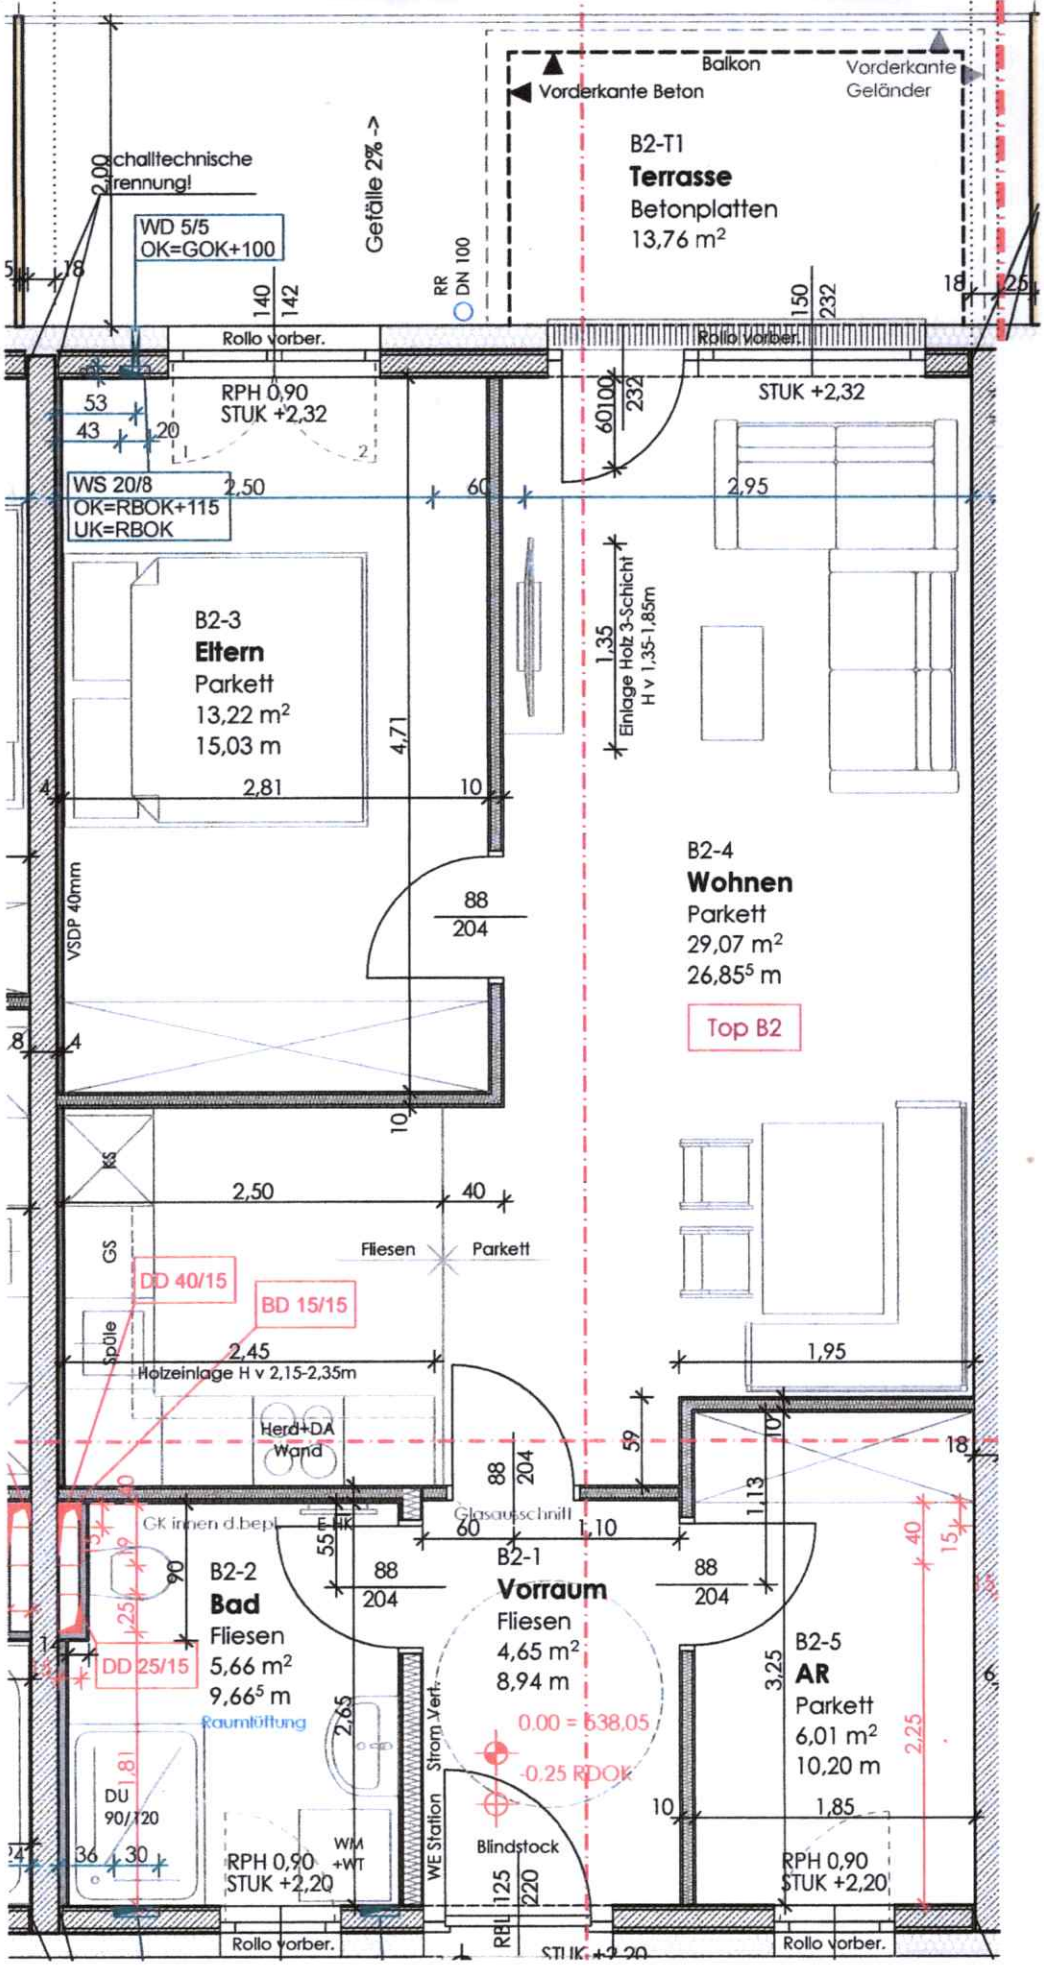
Balkon
Vorderkante Beton
Vorderkante Geländer
B2-T1
Terrasse
Betonplatten
13,76 m²
schalltechnische Trennung!
Gefälle 2% ->
WD 5/5
OK=GOK+100
RR
DN 100
Rollo vorber.
RPH 0,90
STUK +2,32
WS 20/8
OK=RBOK+115
UK=RBOK
B2-3
Eltern
Parkett
13,22 m²
15,03 m
Einlage Holz 3-Schicht
H v 1,35-1,85m
B2-4
Wohnen
Parkett
29,07 m²
26,85⁵ m
Top B2
VSDP 40mm
KS
GS
Fliesen
Parkett
DD 40/15
BD 15/15
Spüle
Holzeinlage H v 2,15-2,35m
Herd+DA
Wand
GK innen d.bepl.
Glasausschnitt
B2-2
Bad
Fliesen
5,66 m²
9,66⁵ m
DD 25/15
Raumlüftung
DU
90/120
WM
+WT
RPH 0,90
STUK +2,20
B2-1
Vorraum
Fliesen
4,65 m²
8,94 m
0.00 = 538,05
-0.25 RDOK
Strom Vert.
WE Station
Blindstock
RBL
B2-5
AR
Parkett
6,01 m²
10,20 m
RPH 0,90
STUK +2,20