

12.00

Lienfeldergasse
15.17

55 57

58

763/4

g

1893

GB III 12.00

23

21

1894

GBGV I

g

1895

1890/2

1890/3

56

1844

GB 12.00

GB

5m

g

12.00

BB

1887

53

2176

54

1845


52

1847/1

4.00

43

g

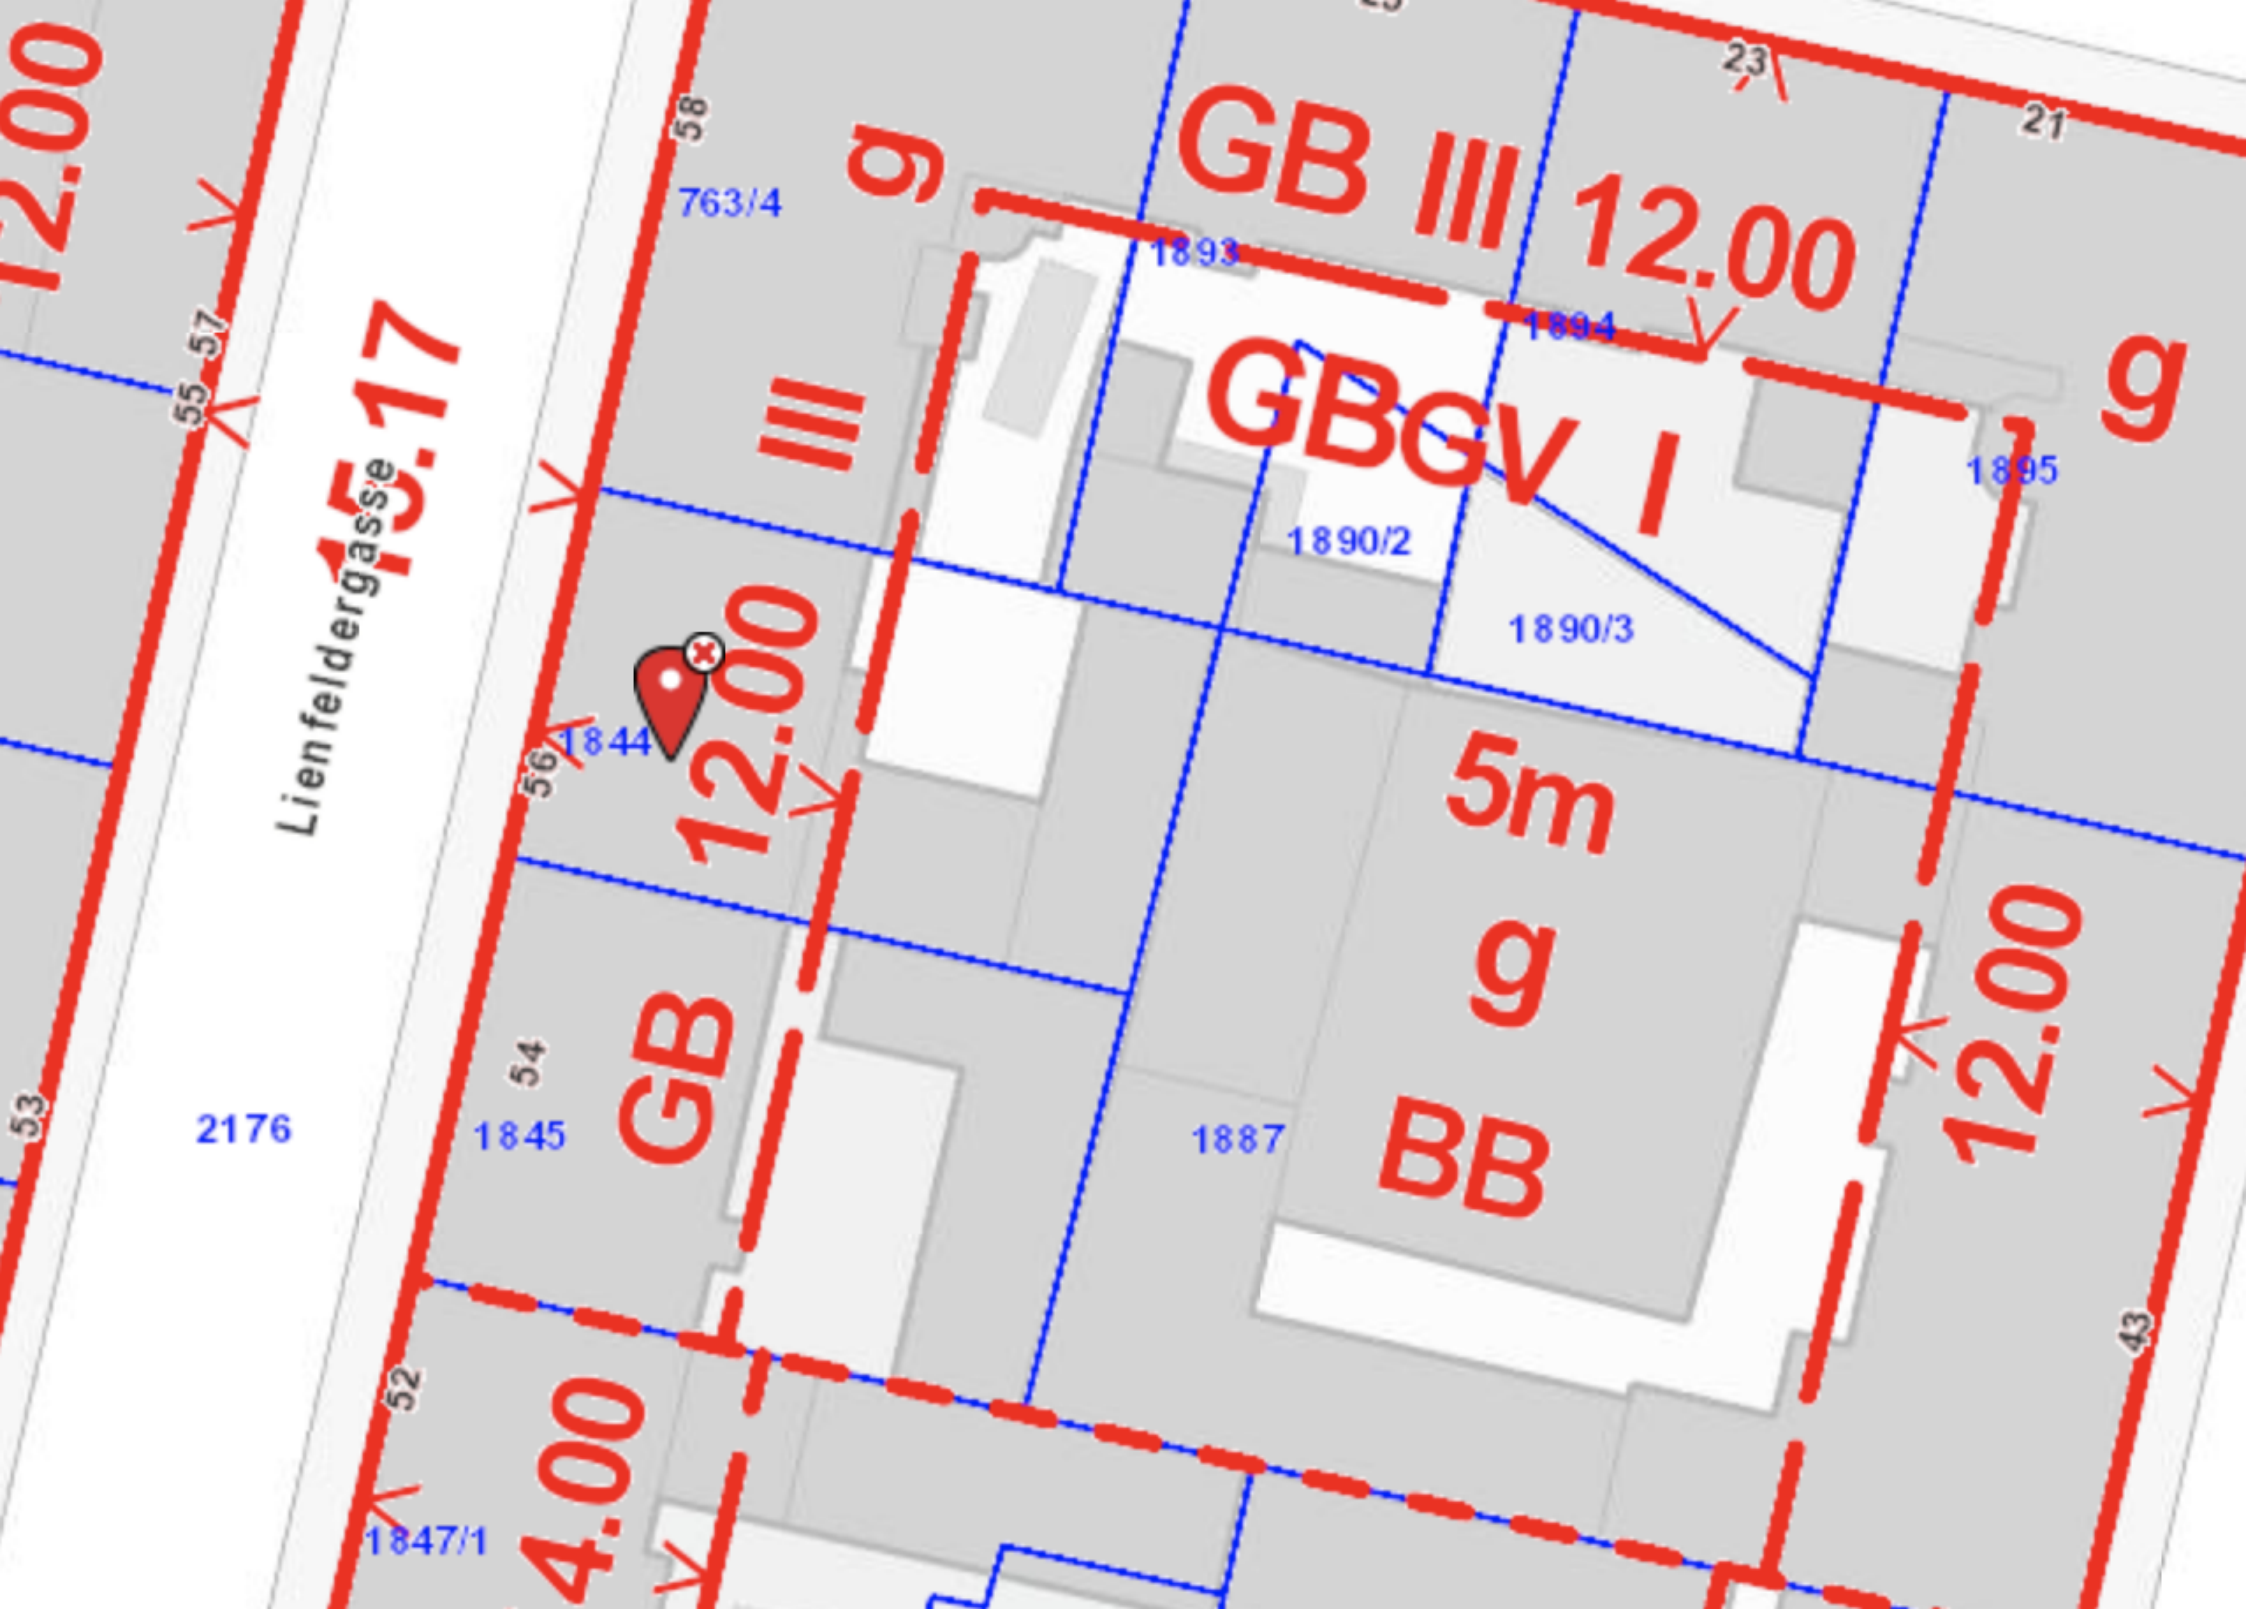

Die Bauklassen für Wien

I: mindestens 2,5 m, nicht höher als Straßenbreite + 2 m, höchstens 9 m

II: mindestens 2,5 m, nicht höher als Straßenbreite + 2 m, höchstens 12 m

III: mindestens 9 m, nicht höher als Straßenbreite + 3 m, höchstens 16 m

IV: mehr als 12 m, nicht höher als Straßenbreite + 3 m (wenn die Straßenbreite gleich oder kleiner 15 m ist, ab 15 m Straßenbreite gilt Straßenbreite + 4 m), höchstens 21 m

V: mehr als 16 m, nicht höher als die zweifache Straßenbreite, höchstens 26 m

VI: mehr als 26 m, nicht höher als die zweifache Straßenbreite