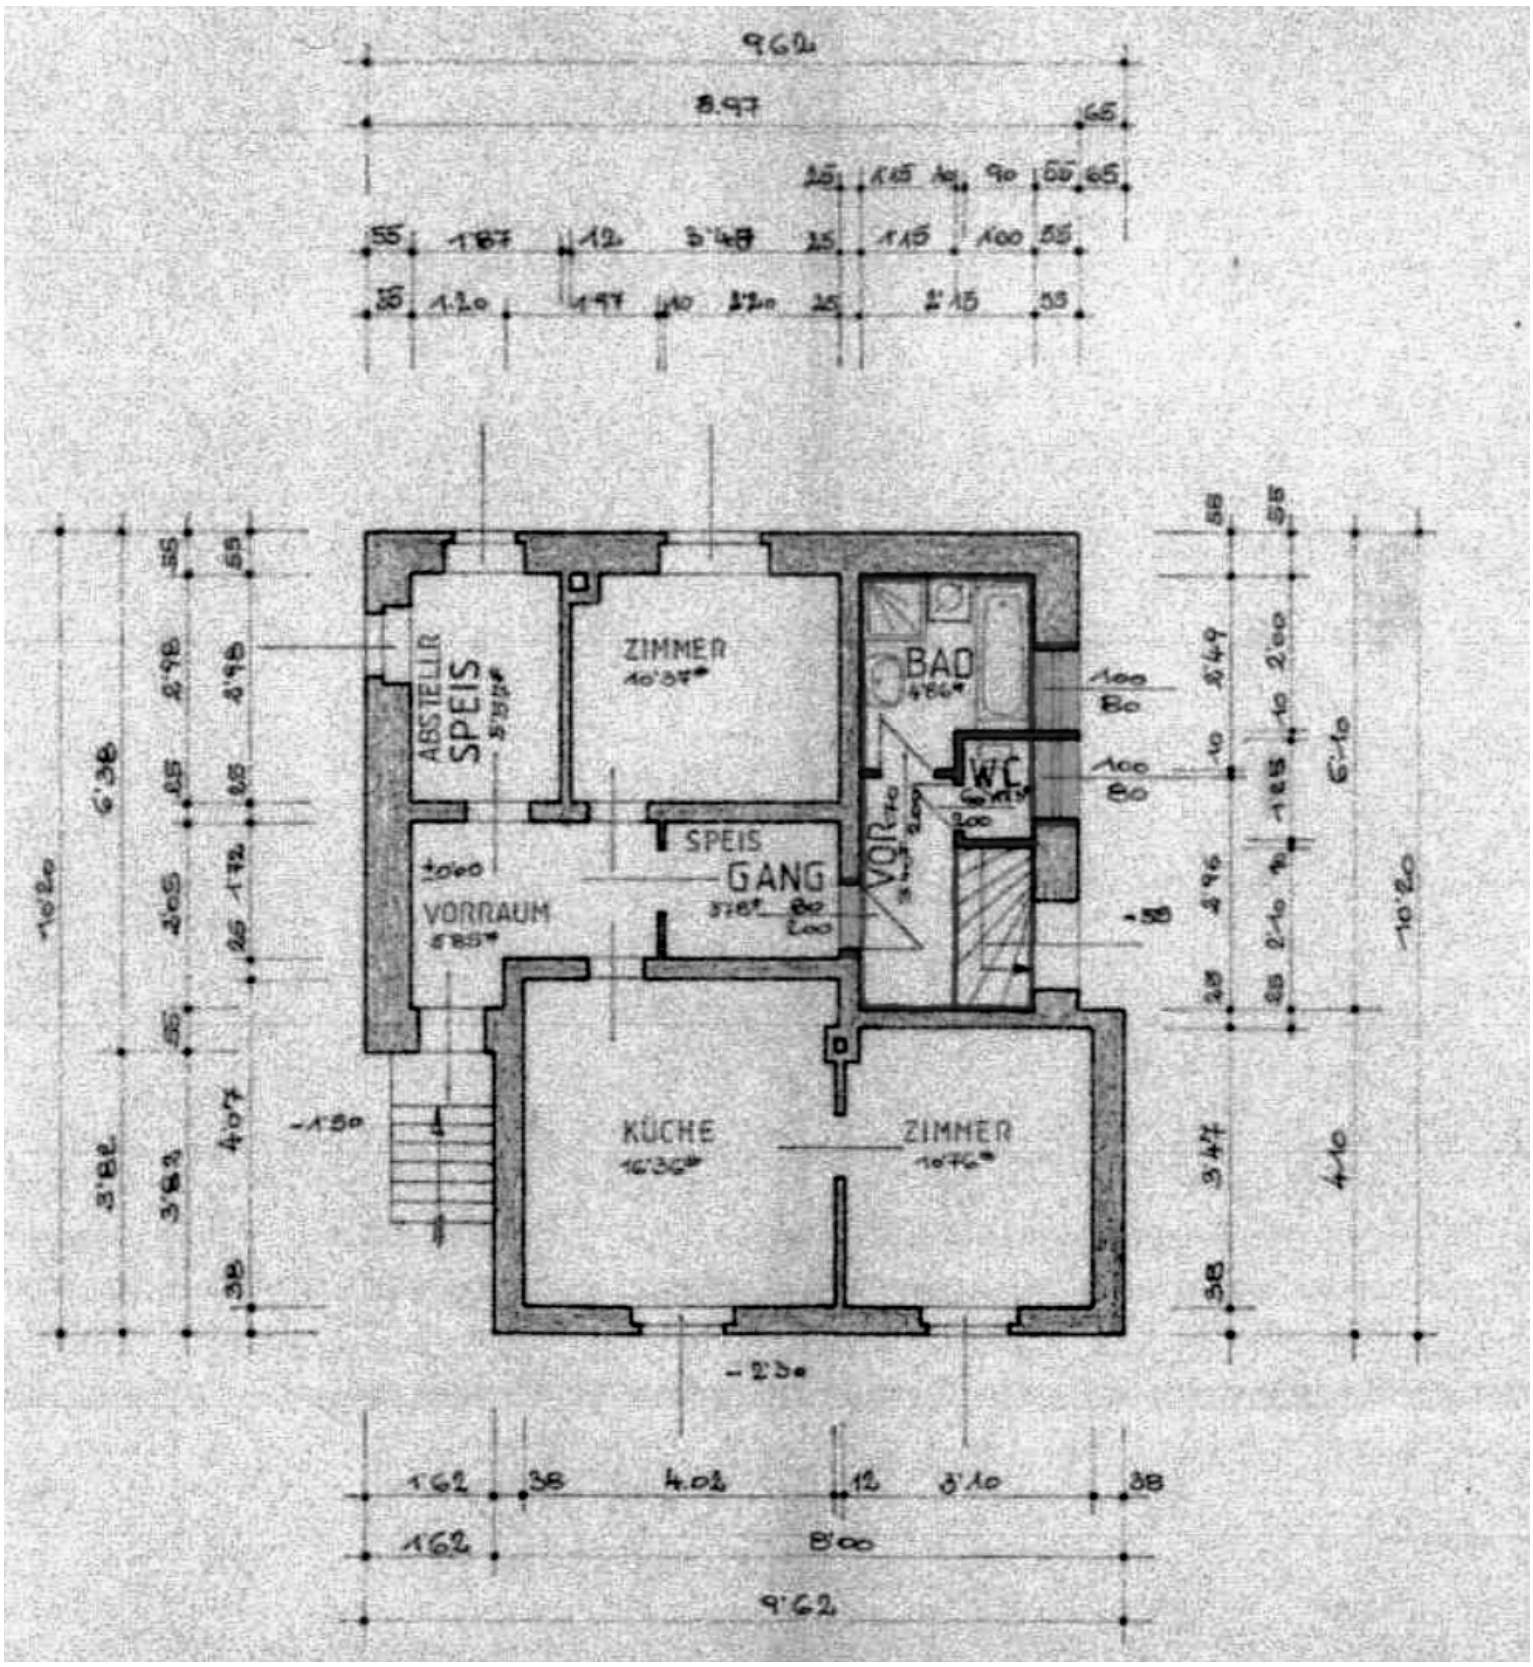
ZIMMER
BAD
WC
ABSTELLR
SPEIS
SPEIS
GANG
VORRAUM
KÜCHE
ZIMMER