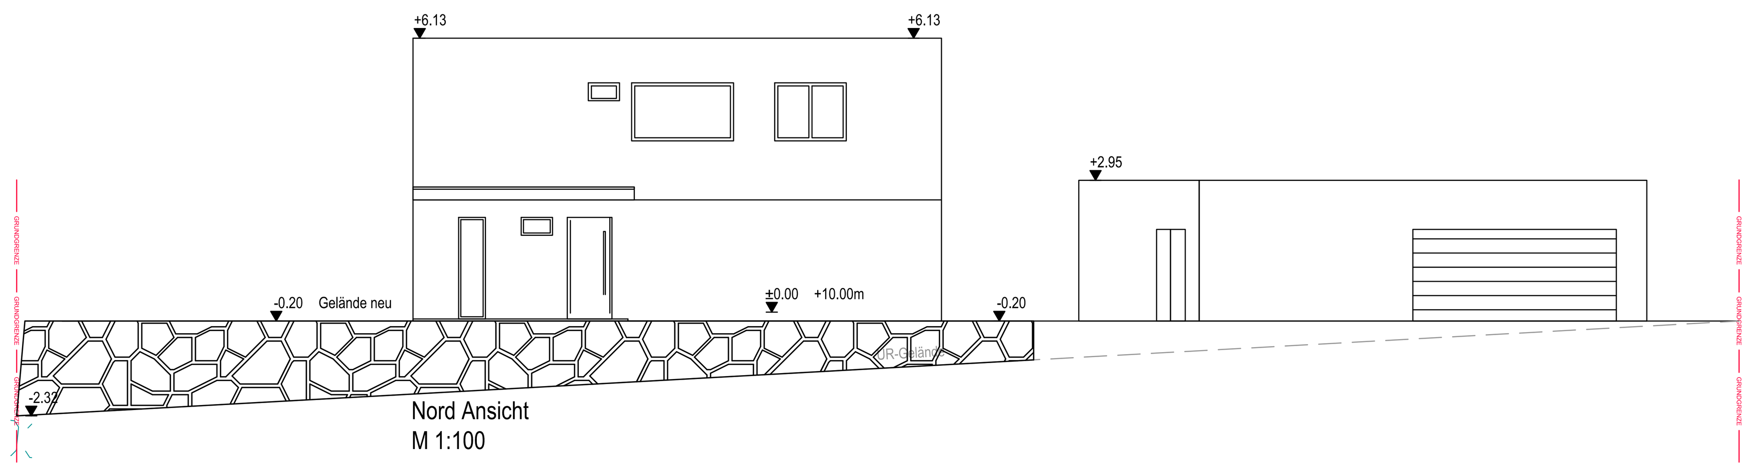

Nord Ansicht
M 1:100

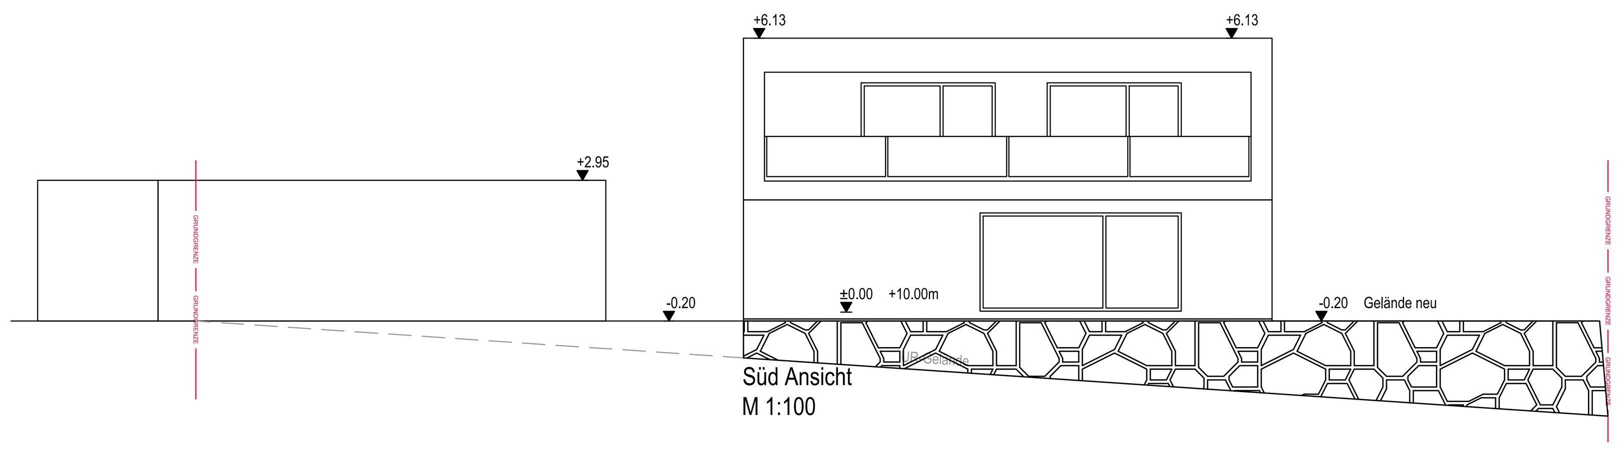

Süd Ansicht
M 1:100

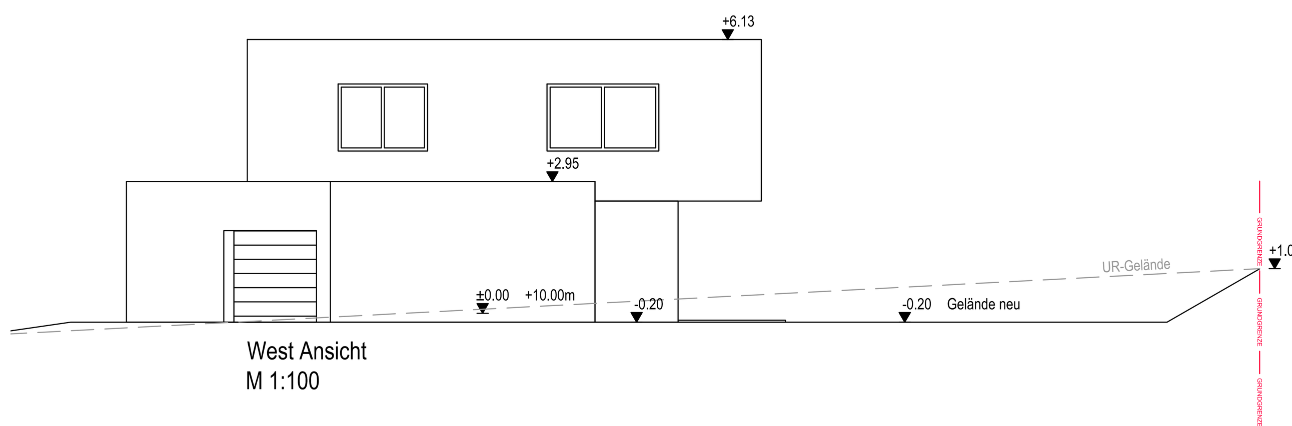

West Ansicht
M 1:100

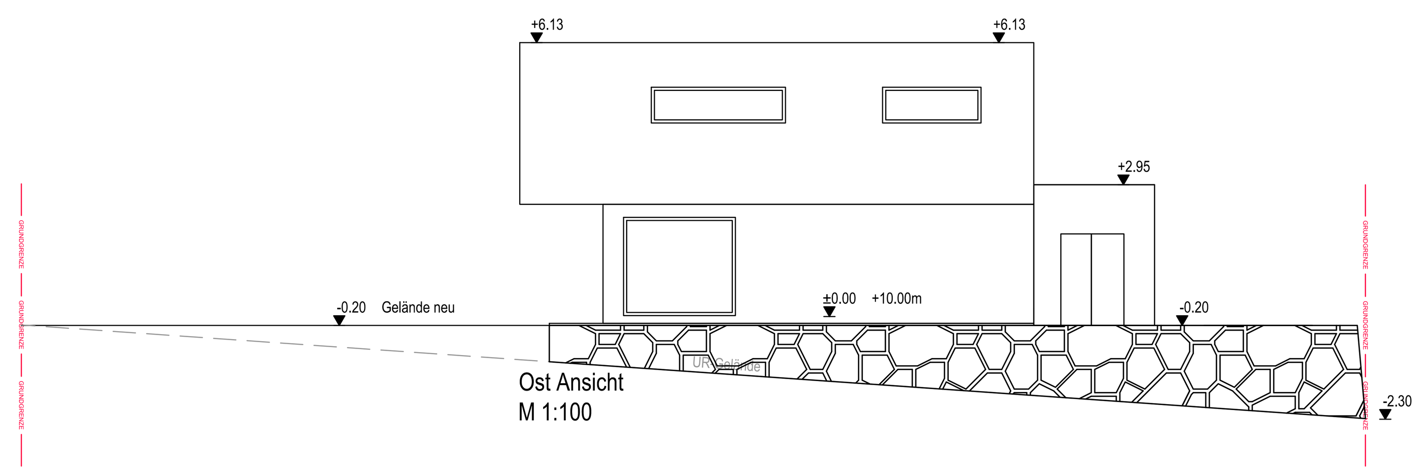

Ost Ansicht
M 1:100

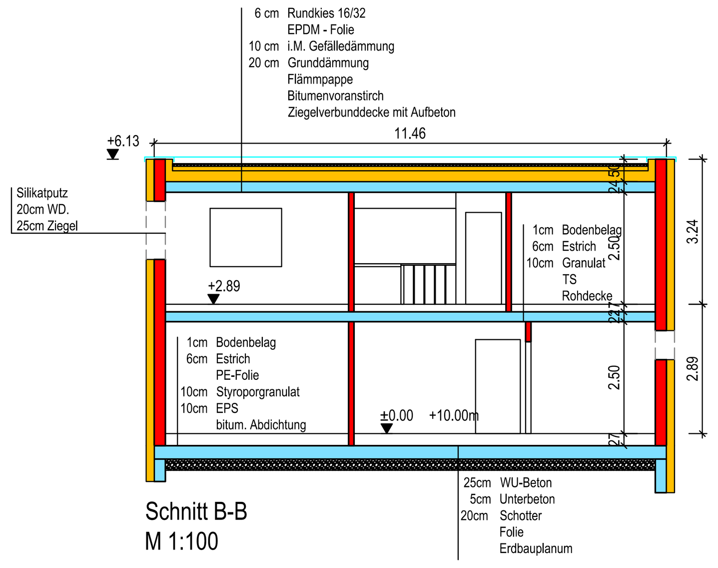

Schnitt B-B
M 1:100

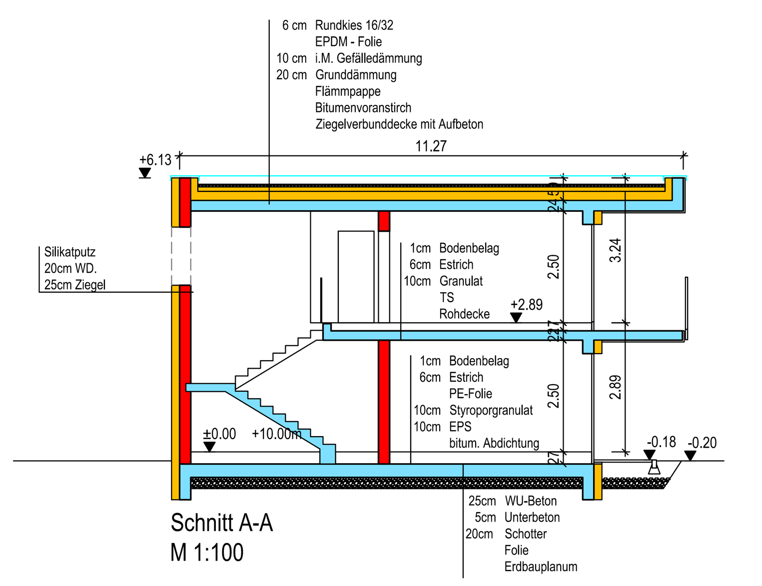

Schnitt A-A
M 1:100

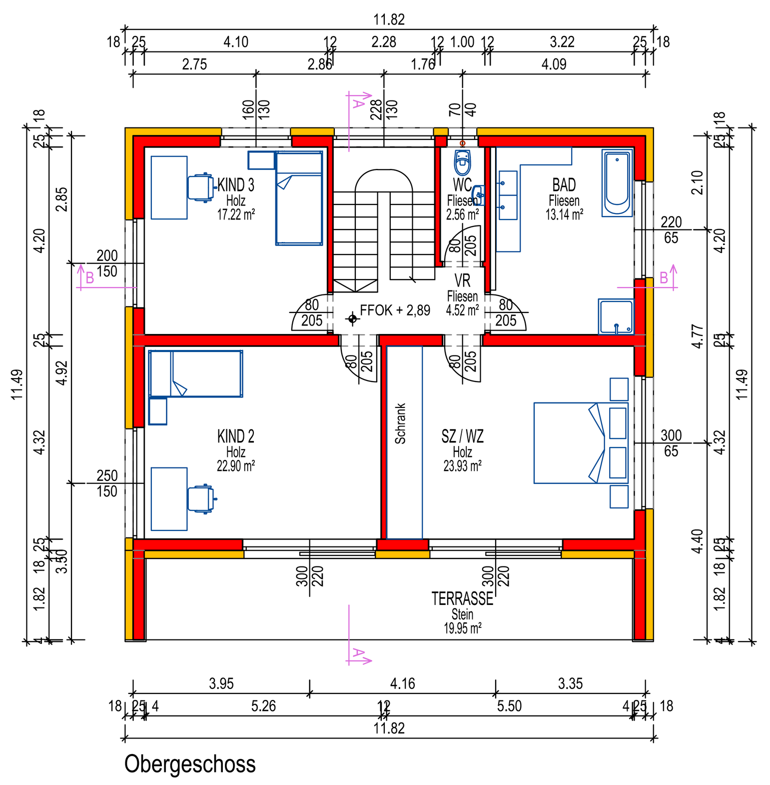

Obergeschoss

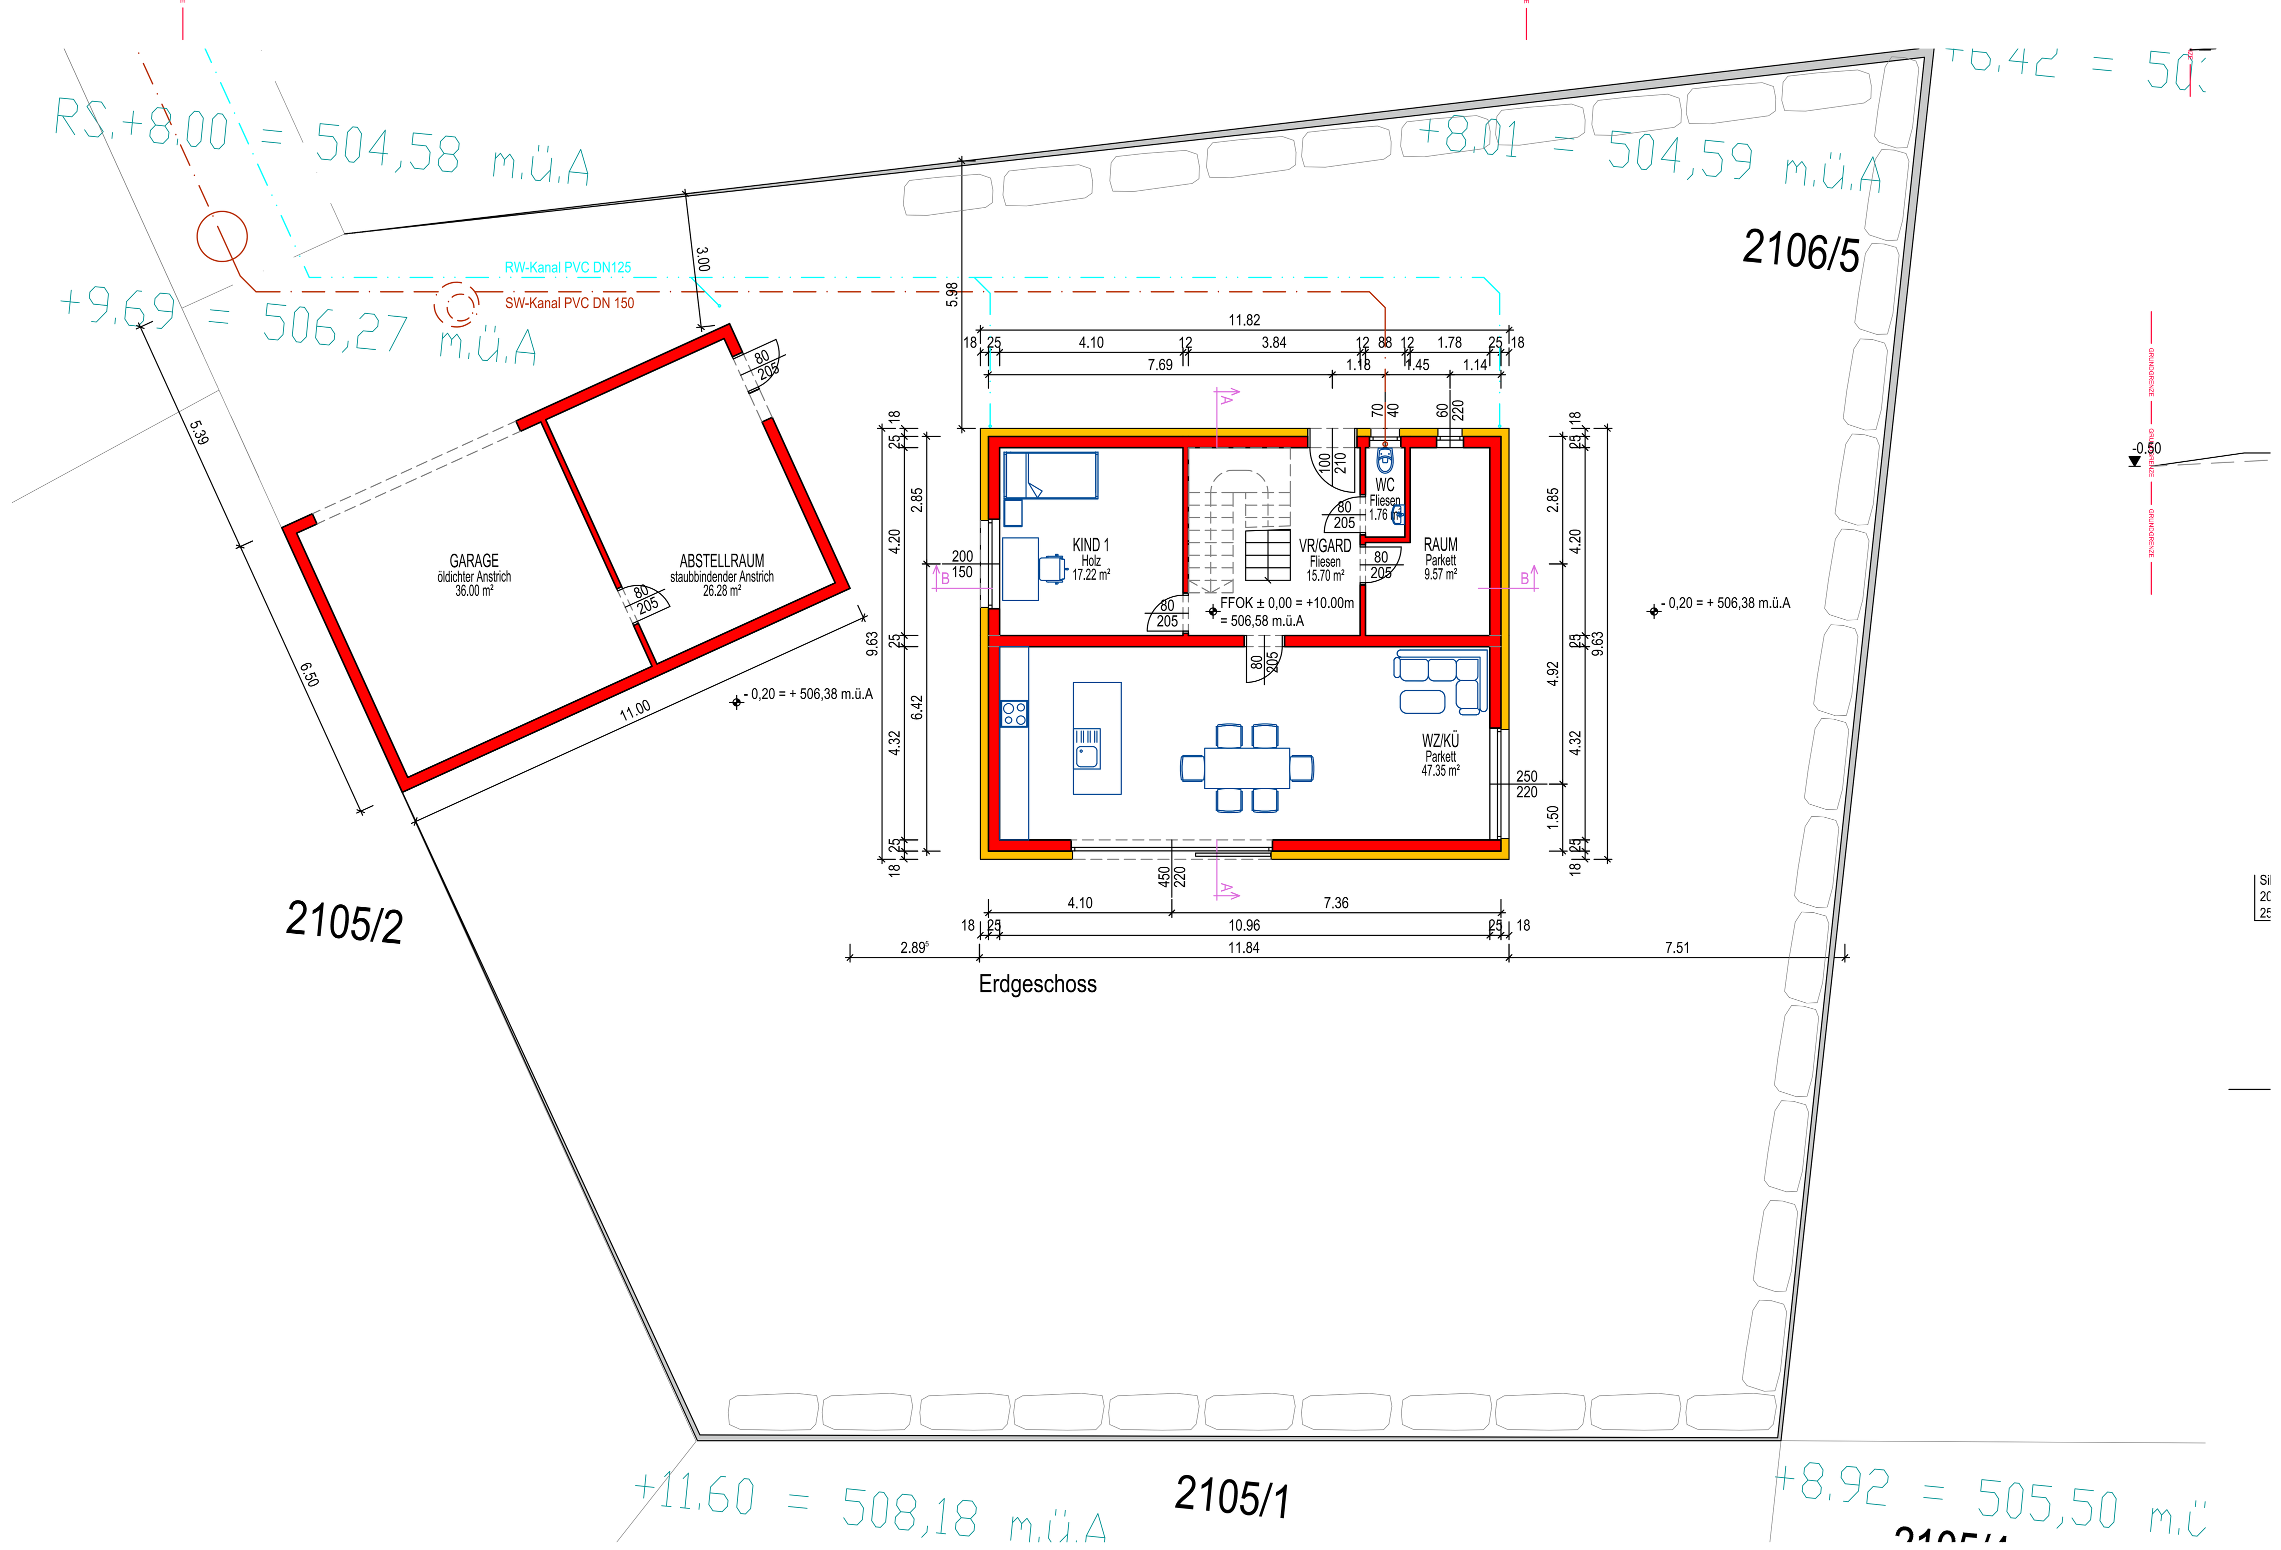

Zustimmungserklärung der Anrainer
zu diesem Bauvorhaben

2106/1
Hölzl Roman
Pregartsdorf 35
4230 Pregarten

2105/3
Ahorner Johann
Ahorner Johanna
Pregartsdorf 55
4230 Pregarten

2106/2, 2106/4, 2106/5
Baustein Bauland GmbH
485722y
Am Thalbach 3
4600 Thalheim

2105/1, 2105/2, 2105/4
Wegerer Martin
Gmeinerhof 1
4230 Pregarten

ÜBERSICHTSPLAN 1:500

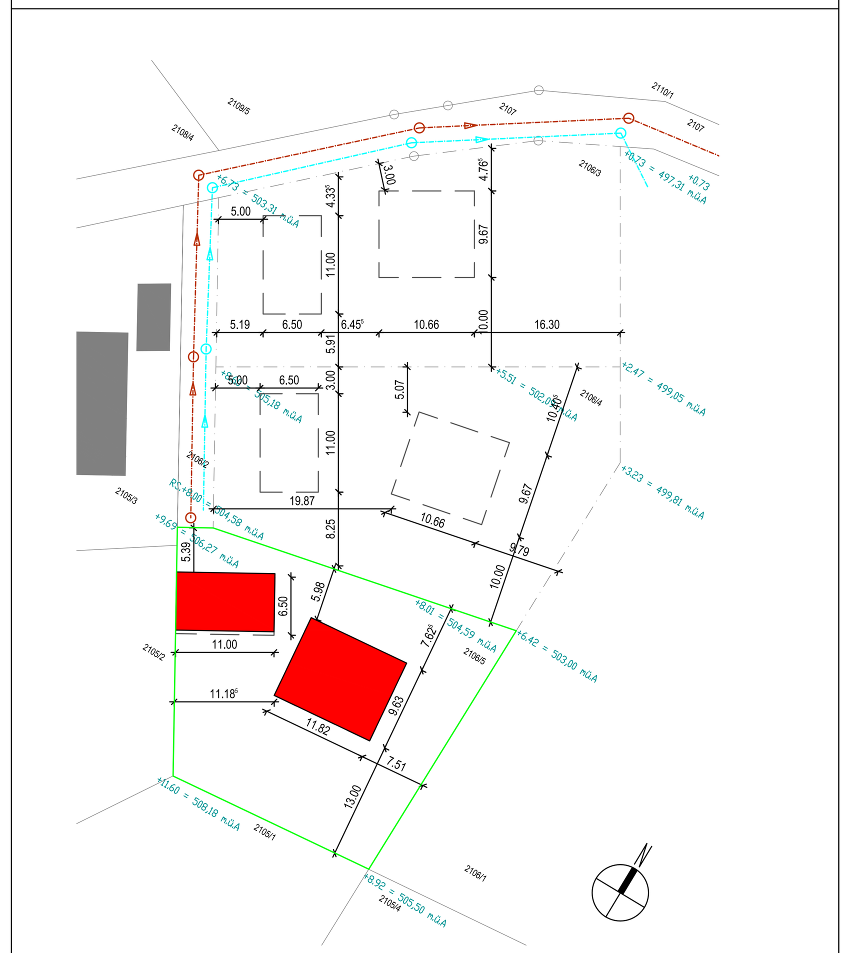

LEGENDE:

BETON	DÄMMUNG	NEUBAU
STAHLBETON	HOLZ	BESTAND
ZIEGELMWK		ABBRUCH
GIPSKARTON		

PARIE	A	B	C	D	E	F	G

BAUHERR / ANTRAGSTELLER:
BAUSTEIN GmbH
Amberg 24
4209 Engerwitzdorf

GRUNDEIGENTÜMER:
BAUSTEIN GmbH
Am Thalbach 3
4600 Thalheim

BEHÖRDE:
Stadt Pregarten
Bauabteilung
Stadtplatz 12
4230 Pregarten

BAUFÜHRER:
BAUSTEIN GmbH
Amberg 24
4209 Engerwitzdorf

INDEX	DATUM	GEZ.	GEPR.	ÄNDERUNG

PLANVERFASSER:

PROject
PÜHRINGER + BISTEGHI GmbH
PLANUNG UND BAUMANAGEMENT

A-4209 ENGERWITZDORF, Klammstraße 50
Tel: 07235/64317 Fax: 07235/64317-15
e-mail: office@project.co.at

A-1140 WIEN, Satzberggasse 15/5
Tel: 01/876 95 99 Fax: 01/876 95 99-20
e-mail: office.wien@project.co.at

GRUNDSTÜCKS-NR.:	KATASTRALGEMEINDE:	GERICHTSBEZIRK:	EZ:
2106 / 5	41111 Pregartsdorf	Freistadt	6

EINFAMILIENHAUS
BAUSTEIN GmbH

GESCHOSS	EG, OG	ABSCHNITT -	NIVEAU üA ±0,00=xxx.xx ü.A.
BAUTEIL	-		PROJ. NR 471
BEZEICHNUNG	**EINREICHPLAN**		PLAN NR 3.01 / INDEX
INHALT	**GR, AN, SN, Lageplan**		MASSTAB **1:100, 1:500**
			DATUM 04. Mai 2020 / GEZ. fk / GEPR. ow / PL.GR. A0

PFAD T:\baustein_leonding_2\Gebäudemodule\471_Pregartsdorf\ERPL_Pregartsdorf.dwg PLOT 04.05.2020, 14:18

© PROject GmbH