


VERWALTUNGS- U. WOHNGEBÄUDE DER FAM. JOSEF HANNAK ZIEGELWERKE IN EBERSCHWANG-REISET OB. ÖST.

M = 1:100
Anlage


zur Zahl 5865/1-51 vom 11. Mai 1957

das Bundesministeriums für Verkehr und Elektrizitätswirtschaft


Für die Richtigkeit der Ausfertigung: 382 *Shwanek* 300
Für den Bundesminister: L.V. Dr. Adolf

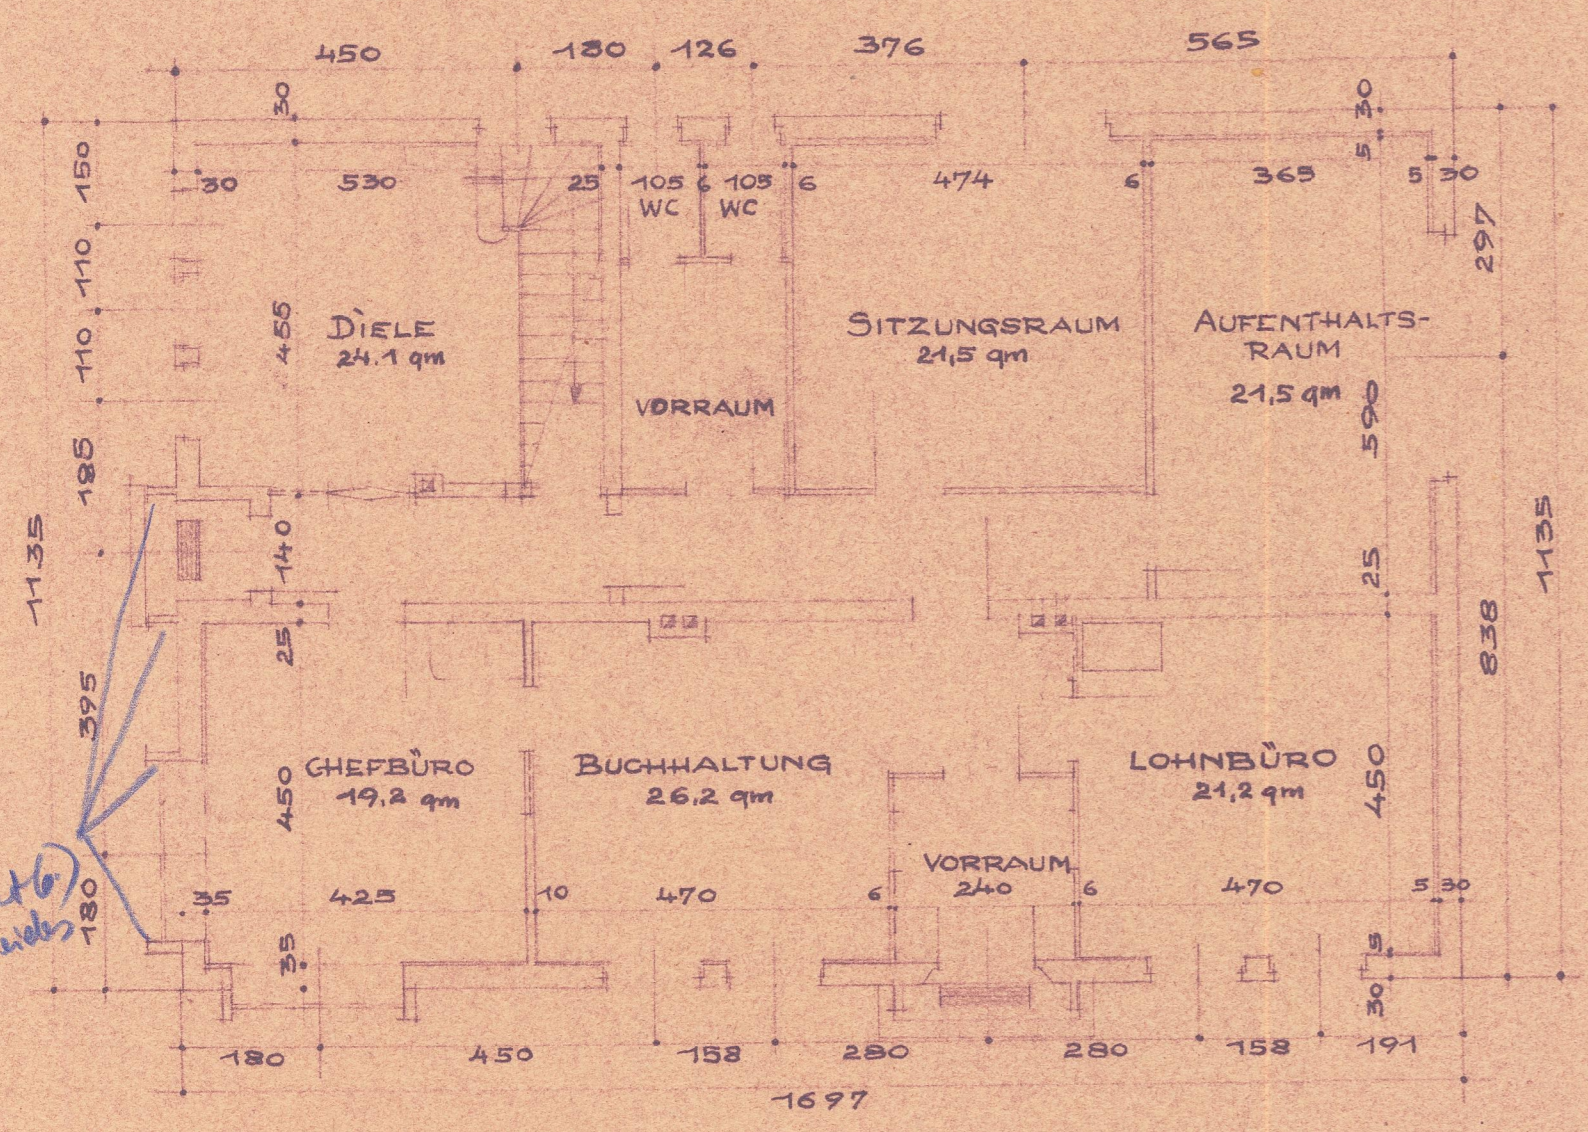

ERDGESCHOSS

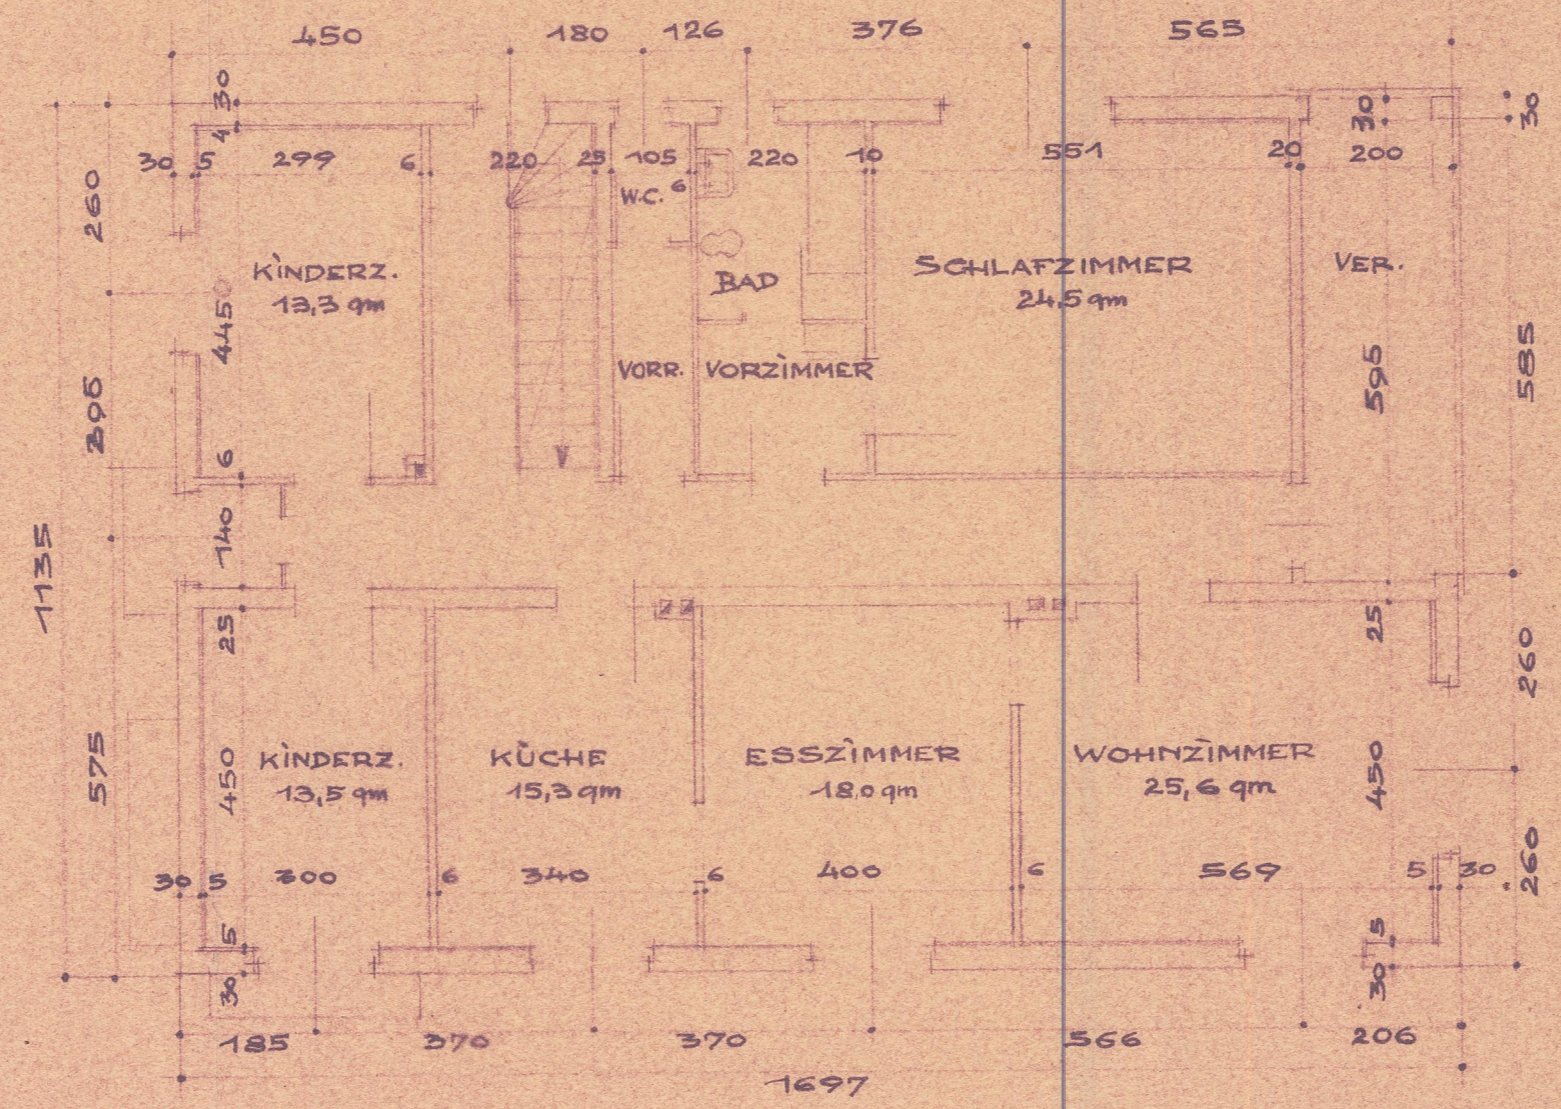

OBERGESCHOSS

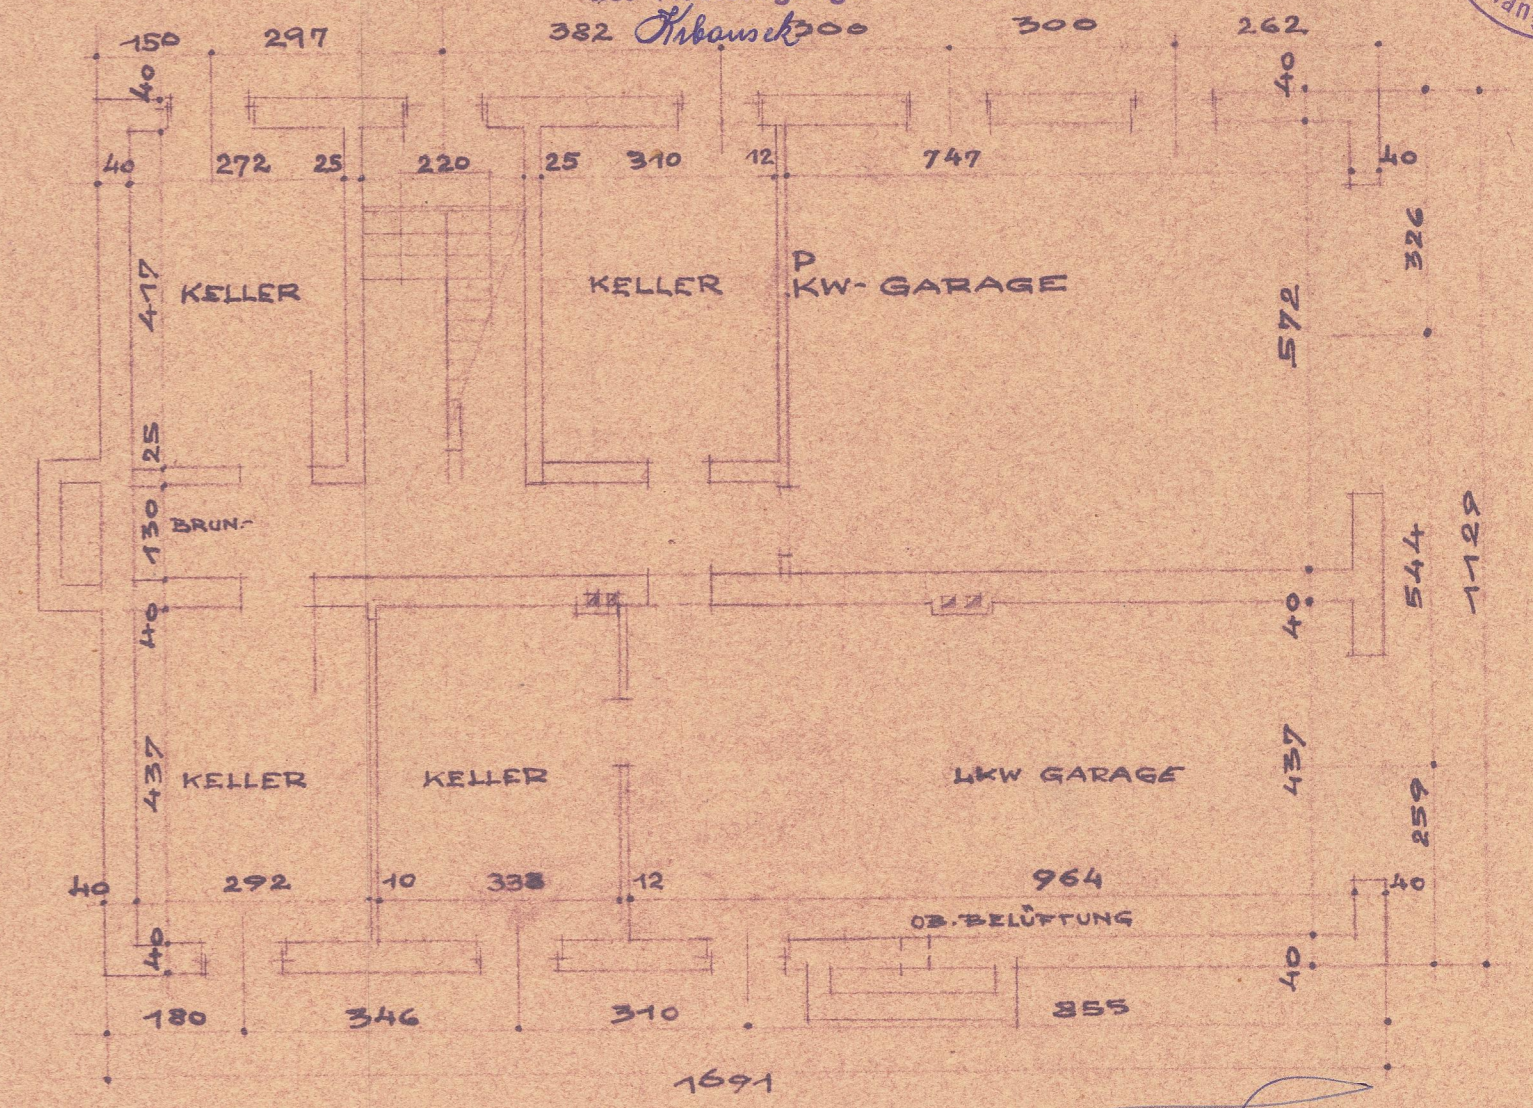

KELLERGESCHOSS

Nr. 5701-1

13.1.57

BAUMEISTER
ING. ABALBERT WADLER
SPEZIALBAUUNTERNEHMEN
EBERSCHWANG, O.-Ö.
Ing. Abalbert Wadler