
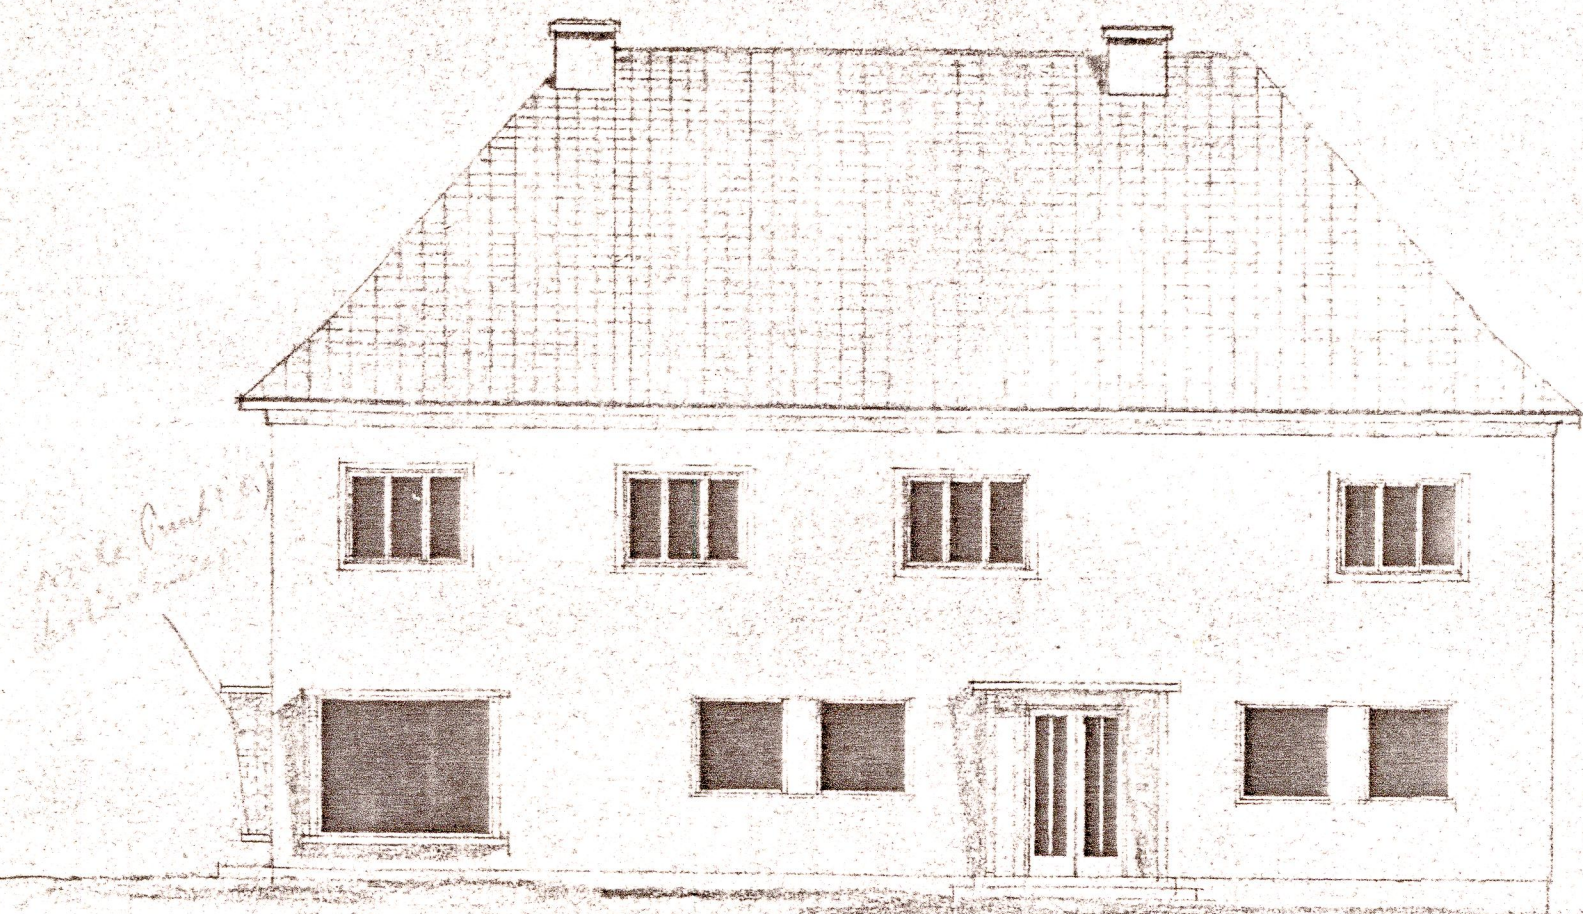



# KANZLEI - UND WOHNGEBÄUDE DER FAM. JOSEF HANNAK EBERSCHWANG-REISET O. ÖST.

M = 1:100  
Anlage


zur Zahl 586571-54 vom 11. Mai 1957  
des  
Bundesministeriums für Verkehr  
und Elektrizitätswirtschaft  
Für den Bundesminister:

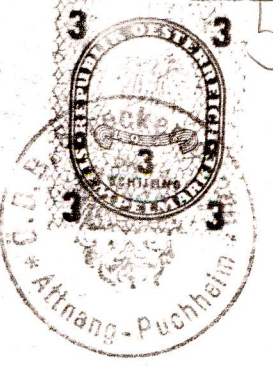

WESTANSICHT

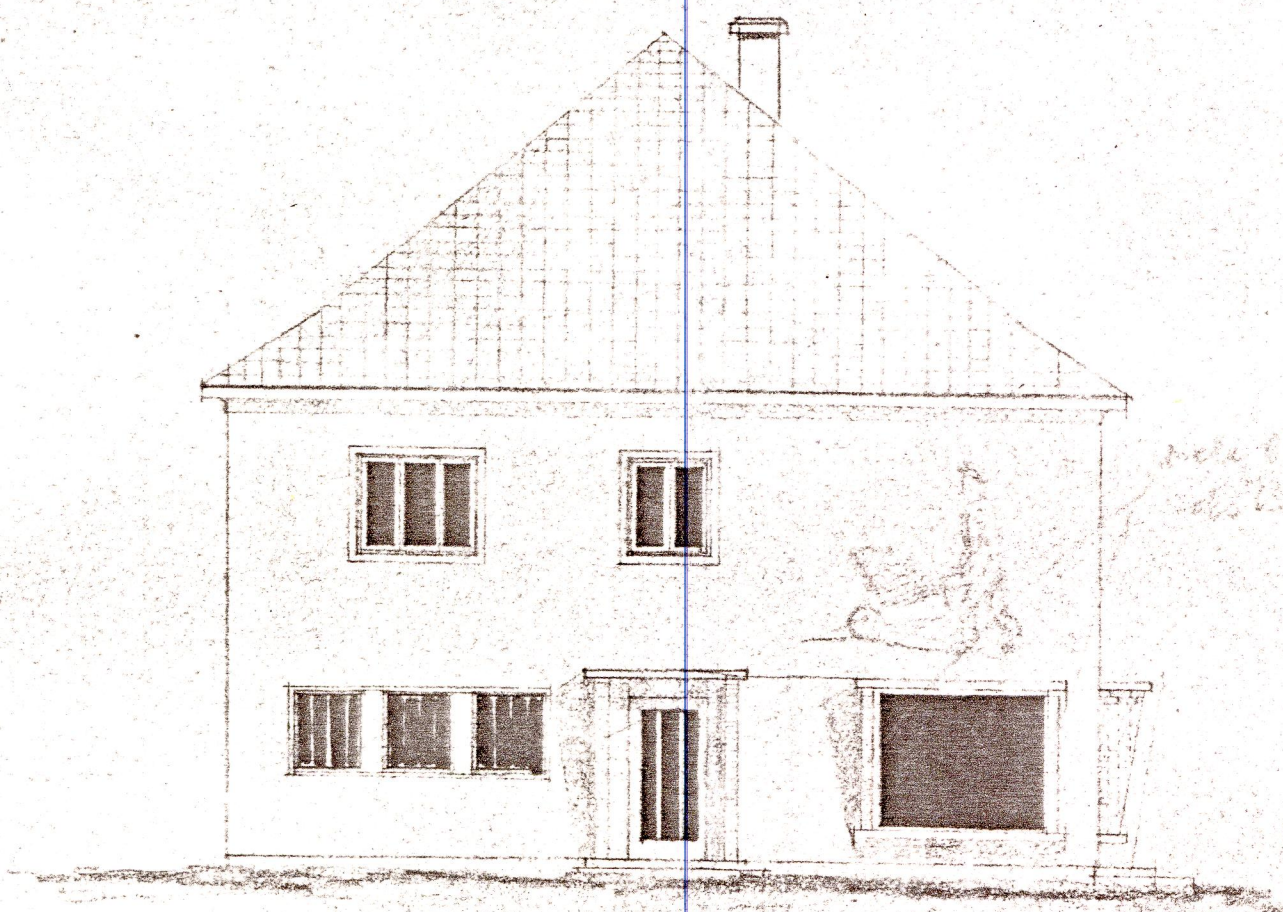

NORDANSICHT

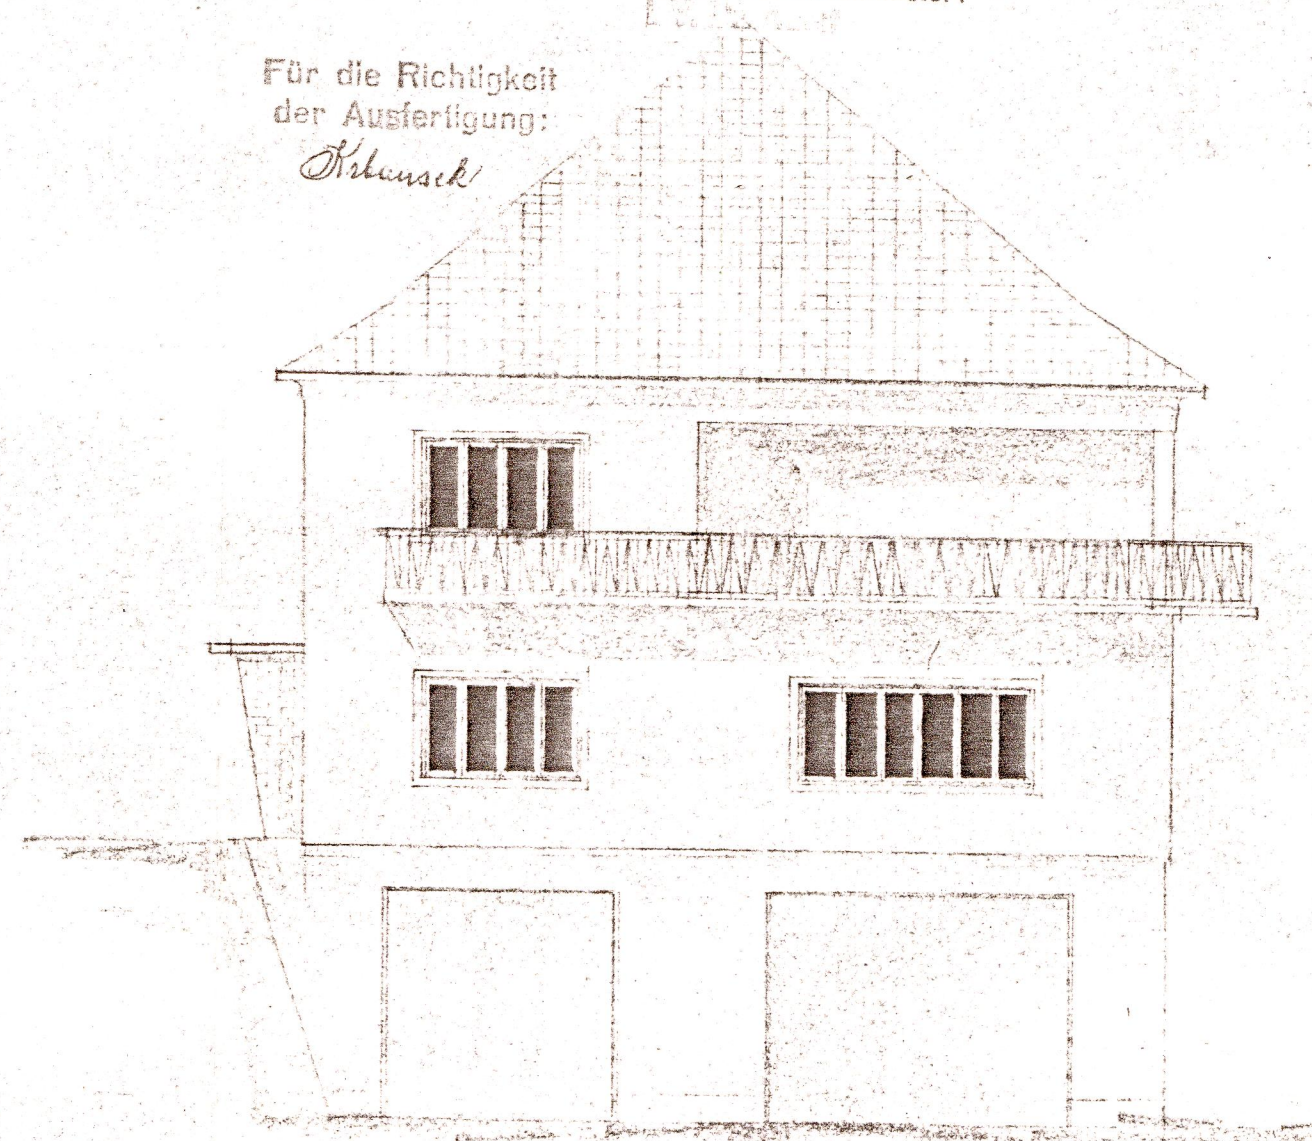

SÜDANSICHT

Für die Richtigkeit  
der Ausfertigung:  
*Hrbensch*

Nr. 5701-2

13.1.57

BAUMEISTER  
ING. ARSIDENT DABLER  
SPECIALBAUUNTERNEHMEN  
EBERSCHWANG, O.Ö.