


four.rum

B-SATZ

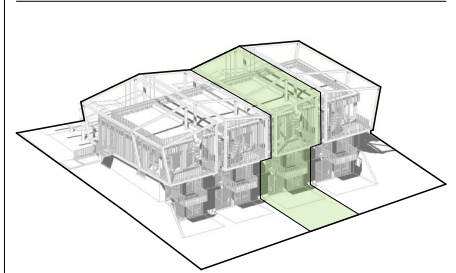

Haus C

Wohnen und Aufenthalt

WoEsKo	48,93
Kind 2	17,17
Kind 1	12,15
Office	12,15
Eltern	9,73
Gang	9,05
Gang	8,99
Bad	7,13
Bad	6,74
SR	5,45
WC	2,69
AR	1,22
Summe	141,40 m²

Nebenflächen

Keller	10,22
Technik	4,83
Summe	15,05 m²

Aussenflächen

Dachterrasse	57,17
Garten	42,19
Terrasse	16,09
Balkon	9,05
Balkon	5,23
Balkon	2,62
Summe	132,35 m²

132,35 m²

288,80 m²


-Bepflanzung, Möbel und Ausstattung sind symbolisch dargestellt und in der B+A detailliert beschrieben
-Flächenangaben können ± 3% abweichen

Projekt	Nr	PlanNr	Datei
four.rum	327	Haus C UG	260318_GA833_Alte-Schulgasse.pln

Maßstab	Datum
1:100	09.04.2026


Bauträger



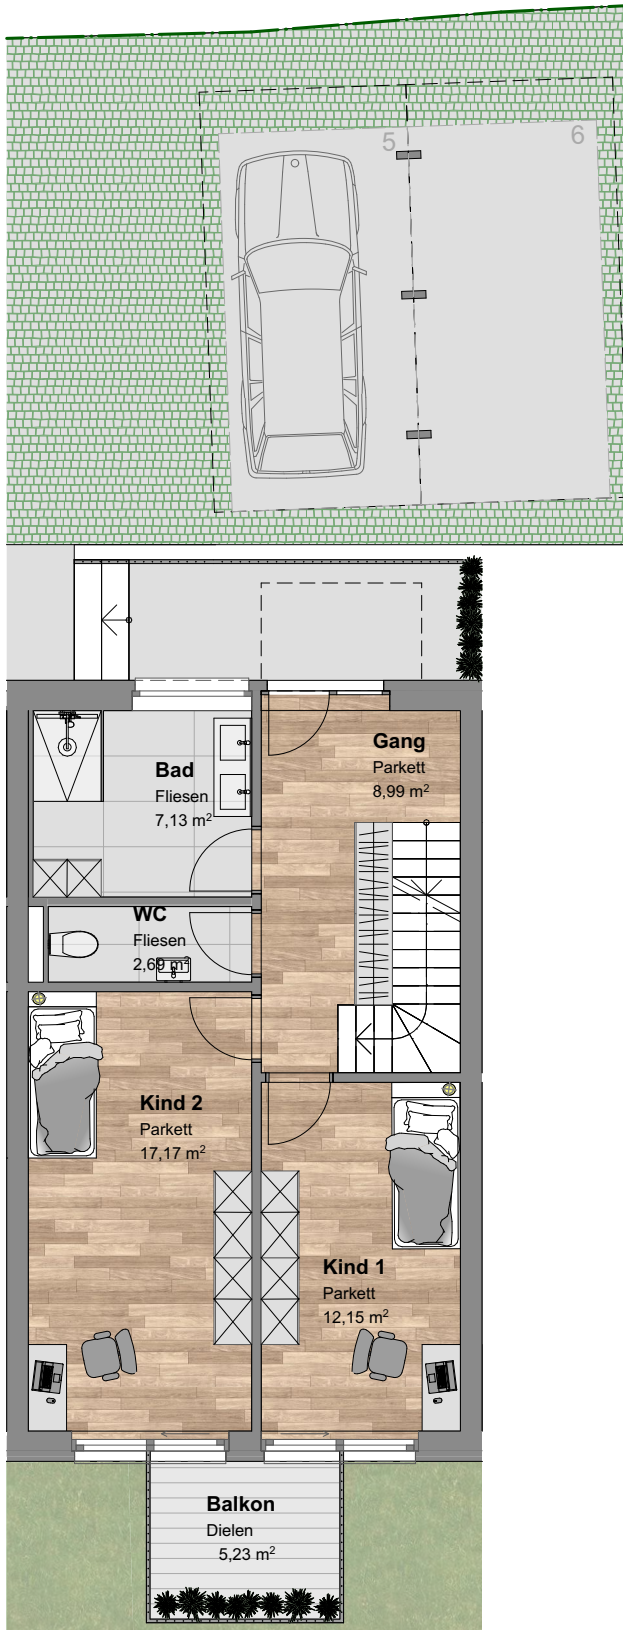

four.rum

B-SATZ

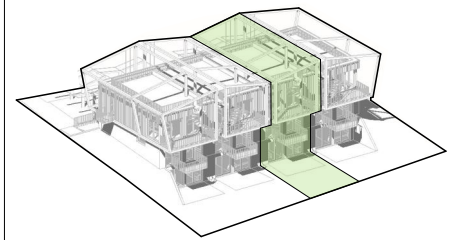

Haus C

Wohnen und Aufenthalt

WoEsKo	48,93
Kind 2	17,17
Kind 1	12,15
Office	12,15
Eltern	9,73
Gang	9,05
Gang	8,99
Bad	7,13
Bad	6,74
SR	5,45
WC	2,69
AR	1,22

141,40 m²

Nebenflächen

Keller	10,22
Technik	4,83

15,05 m²

Aussenflächen

Dachterrasse	57,17
Garten	42,19
Terrasse	16,09
Balkon	9,05
Balkon	5,23
Balkon	2,62

132,35 m²

288,80 m²


-Bepflanzung, Möbel und Ausstattung sind symbolisch dargestellt und in der B+A detailliert beschrieben
 -Flächenangaben können ± 3% abweichen

Projekt	Nr	PlanNr	Datei
four.rum	327	Haus C EG	260318_GA833_Alte-Schulgasse.pln

Maßstab	Datum
1:100	09.04.2026


Bauträger



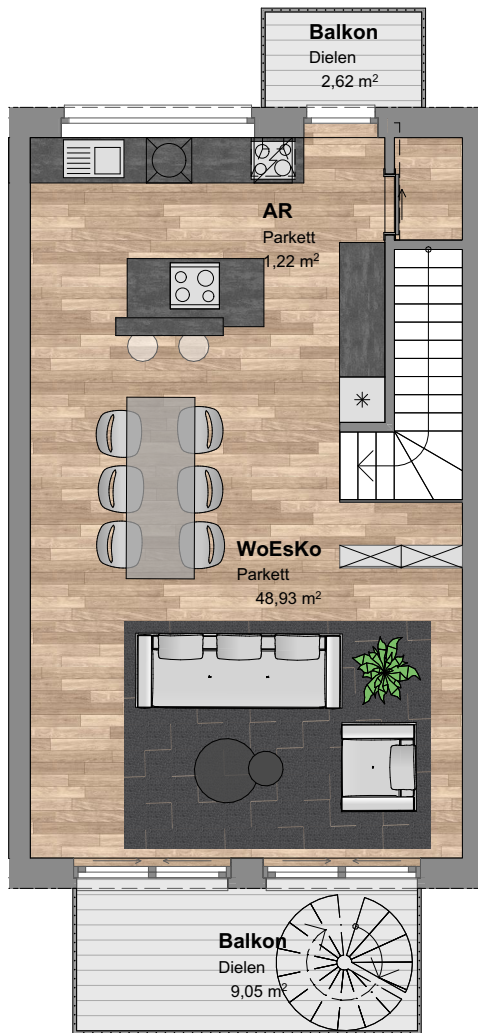

four.rum

B-SATZ

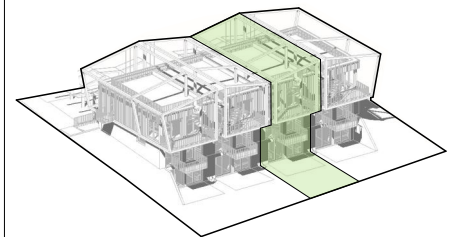

Haus C

Wohnen und Aufenthalt

WoEsKo	48,93
Kind 2	17,17
Kind 1	12,15
Office	12,15
Eltern	9,73
Gang	9,05
Gang	8,99
Bad	7,13
Bad	6,74
SR	5,45
WC	2,69
AR	1,22

141,40 m²

Nebenflächen

Keller	10,22
Technik	4,83

15,05 m²

Aussenflächen

Dachterrasse	57,17
Garten	42,19
Terrasse	16,09
Balkon	9,05
Balkon	5,23
Balkon	2,62

132,35 m²

288,80 m²

-Bepflanzung, Möbel und Ausstattung sind symbolisch dargestellt und in der B+A detailliert beschrieben
-Flächenangaben können ± 3% abweichen

Projekt	Nr	PlanNr	Datei
four.rum	327	Haus C 1.OG	260318_GA833_Alte-Schulgasse.pln



Maßstab	Datum
1:100	09.04.2026

Bauträger



four.rum

B-SATZ

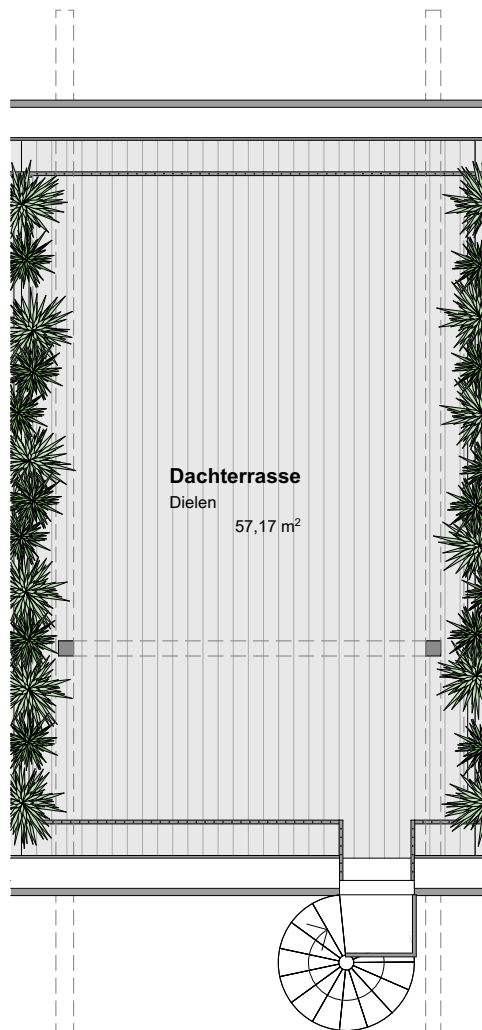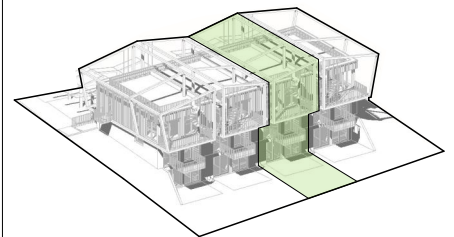

Haus C

Wohnen und Aufenthalt

WoEsKo	48,93
Kind 2	17,17
Kind 1	12,15
Office	12,15
Eltern	9,73
Gang	9,05
Gang	8,99
Bad	7,13
Bad	6,74
SR	5,45
WC	2,69
AR	1,22

141,40 m²

Nebenflächen

Keller	10,22
Technik	4,83

15,05 m²

Aussenflächen

Dachterrasse	57,17
Garten	42,19
Terrasse	16,09
Balkon	9,05
Balkon	5,23
Balkon	2,62

132,35 m²

288,80 m²

-Bepflanzung, Möbel und Ausstattung sind symbolisch dargestellt und in der B+A detailliert beschrieben
-Flächenangaben können ± 3% abweichen

Projekt	Nr	PlanNr	Datei
four.rum	327	Haus C DG	260318_GA833_Alte-Schulgasse.pln

Maßstab	Datum
1:100	09.04.2026

Bauträger

