



Staatlich befugte und beeidete Ziviltechniker für Vermessungswesen

Graz | Premstätten | Großpetersdorf

Mariatroster Str. 243
8044 Graz
T 0316 464630 0
F 0316 464630 6
FN531263w Graz
office@dihuber.at
www.dihuber.at



VERMESSUNG SURKUNDE

VORABZUG

ANMERKUNG:

Dieser Plan dient als Vorabzug, da ein verbindliches Urkundendatum erst mit dem Bescheid des Vermessungsamtes - Bescheinigung lt. § 39 VermG - feststeht.

(Vorbehaltlich der Genehmigung nach §45 ROG, §15 Forstgesetz, der Bescheinigung nach §39 VermG und etwaigen Änderungen, die sich erst bei der Prüfung durch die betroffenen Ämter ergeben).

Katastralgemeinde | 66427 Stocking

Gerichtsbezirk | Leibnitz

Geschäfts-Zahl | 8248

Plandatum | 16.05.2024

Planverfasser

Befugnis: 19.01.1987, Zahl 331.420/2-1042/87

TEILUNGSPLAN

Katasterstand						Teilstücke					Stand nach der Vermessung							
EZ	Grundstk nummer	Grenzkat.	BA/NU	Ber. Art	Fläche ha a m²	Name und Anschrift der Eigentümer	Teilfl.-Nr.	Zuwachs aus Grundstück	Abfall zu Grundstück	Ber. Art	Fläche ha a m²	Grundstk nummer	Grenzkat.	BA/NU	Ber. Art	RF	Fläche ha a m²	Name und Anschrift der Eigentümer
11	249/3		1 01 2 01	o T T	21 63 1 68 19 95	Höller Martin Florian 1/1 geb.: 1981-07-11 Mitterfladnitz 65, 8332	1		249/4	o	- 6 26	249/3			o	- 1	7 16	laut Vertrag
							2		249/5		- 8 20						1 68	
							1	249/3		o	6 26	249/4		2 01	o		6 26	laut Vertrag
							2	249/3			8 20	249/5		2 01			8 20	
Mappenberichtigung eigene GZ 8248MB = GFN 1672/2024/66 geht vor!																		
KONTROLLSUMME					21 63						0					- 1	21 62	
LEGENDE: 1 01 Bauflächen/Gebäude 1 02 Bauflächen/Gebäudenebenenflächen 2 01 LN/Äcker, Wiesen, Weiden 2 02 LN/Dauerkulturanl., Erwerbsgärten 2 03 LN/Verbuschte Flächen 3 01 Gärten/Gärten 6 01 Wald/Wälder 7 01 Gewässer/Fließende Gewässer 7 02 Gewässer/Stehende Gewässer 8 01 Sonstige/Straßenverkehrsanlagen ART DER FLÄCHENBERECHNUNG: o Fläche aus Koordinaten g Fläche graphisch R Rest lt. Kataster Ro Rest aus Koordinaten																		



VERMESSUNG
HUBER

Mariatroster Str. 243
8044 Graz-Mariatrost



T: 0316 464630 (0)
F: 0316 464630 (6)

office@dihuber.at
www.dihuber.at

KG.: 66427 Stocking
Ger.Bez.: Leibnitz

GZ.: 8248

KATASTER U. NATUR M 1:500

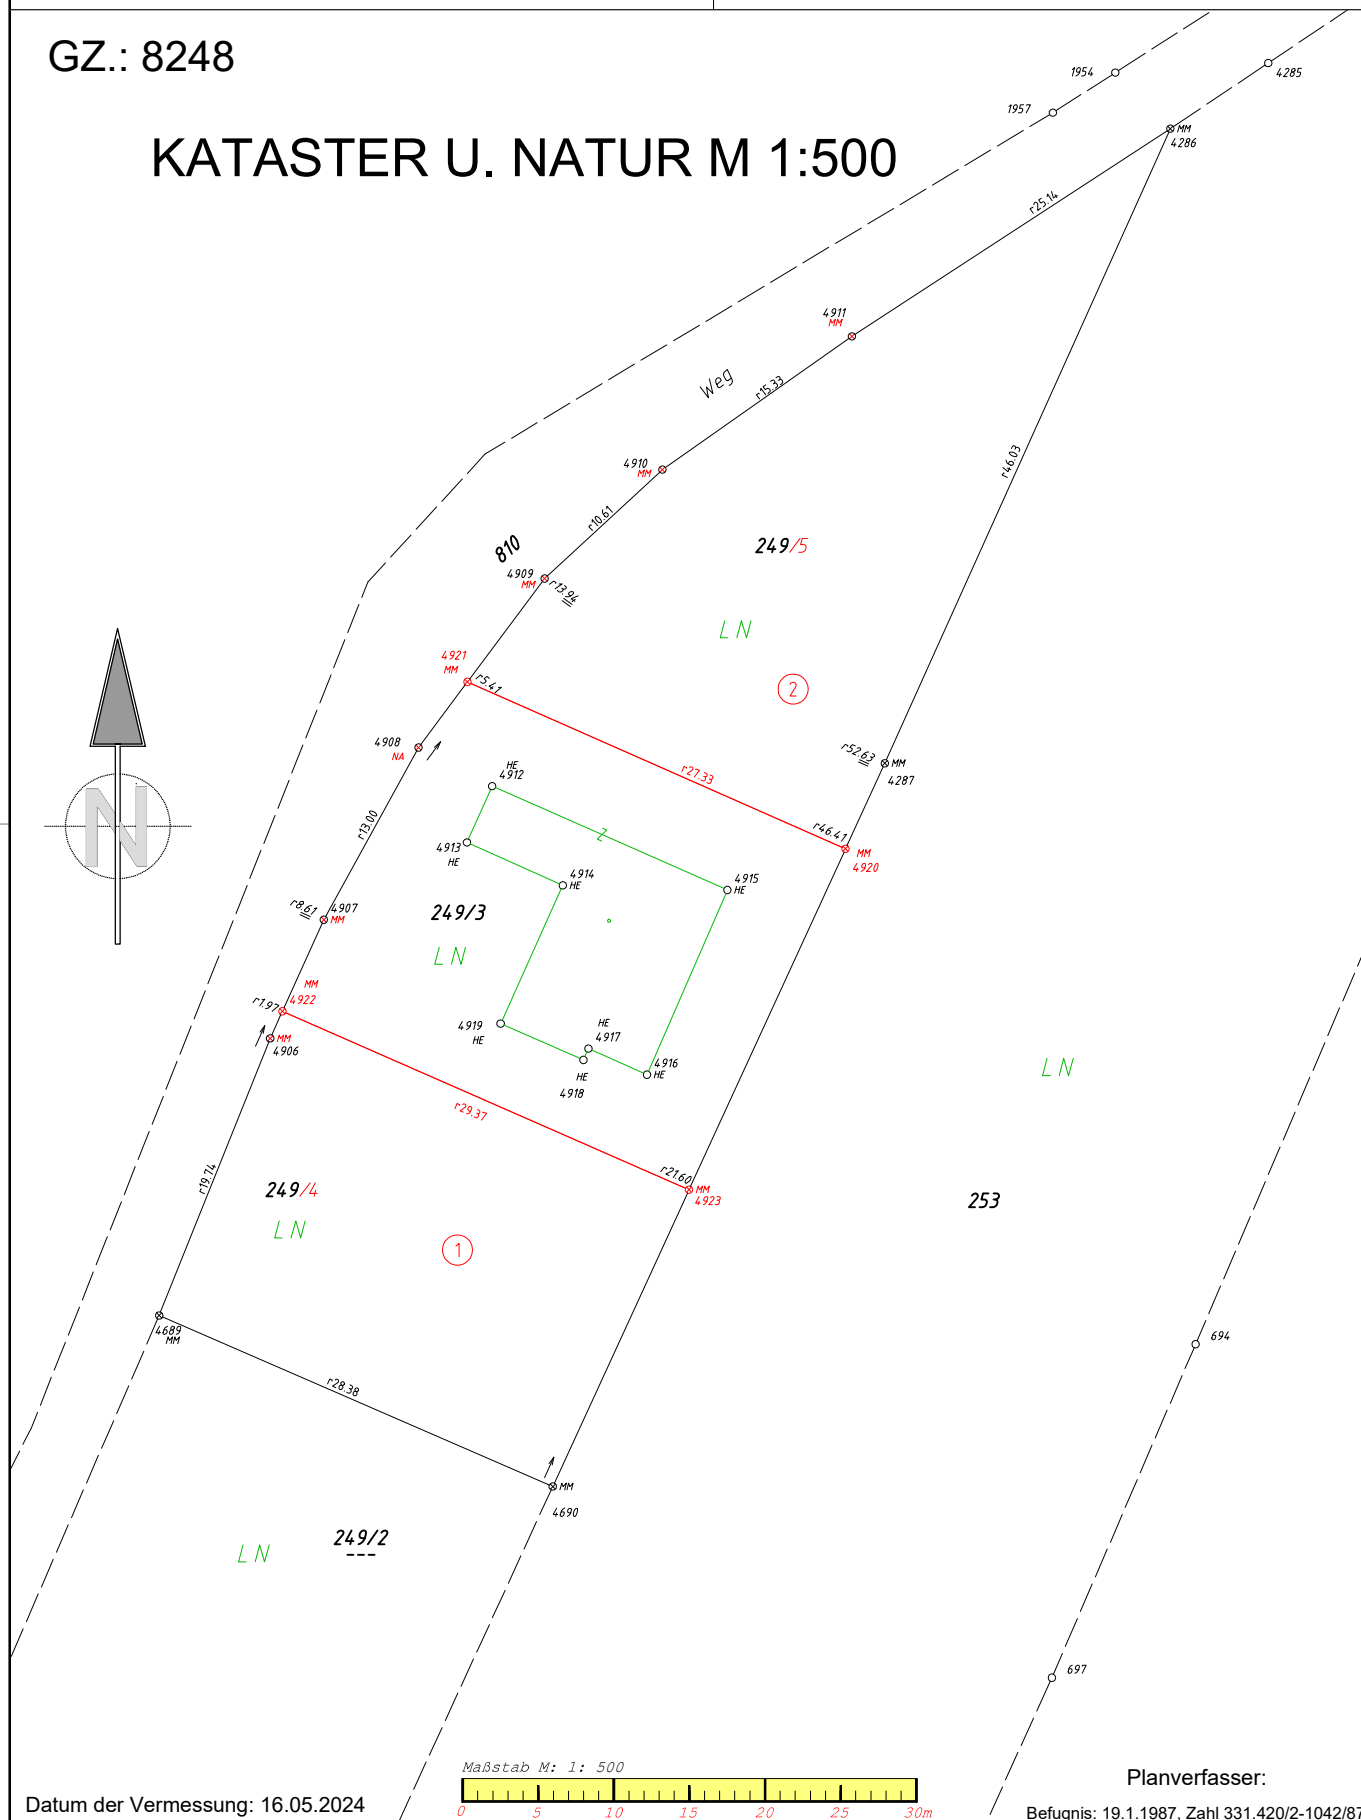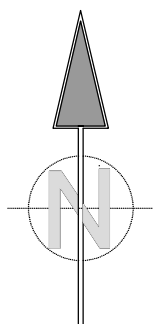

Datum der Vermessung: 16.05.2024

Planverfasser:

Befugnis: 19.1.1987, Zahl 331.420/2-1042/87