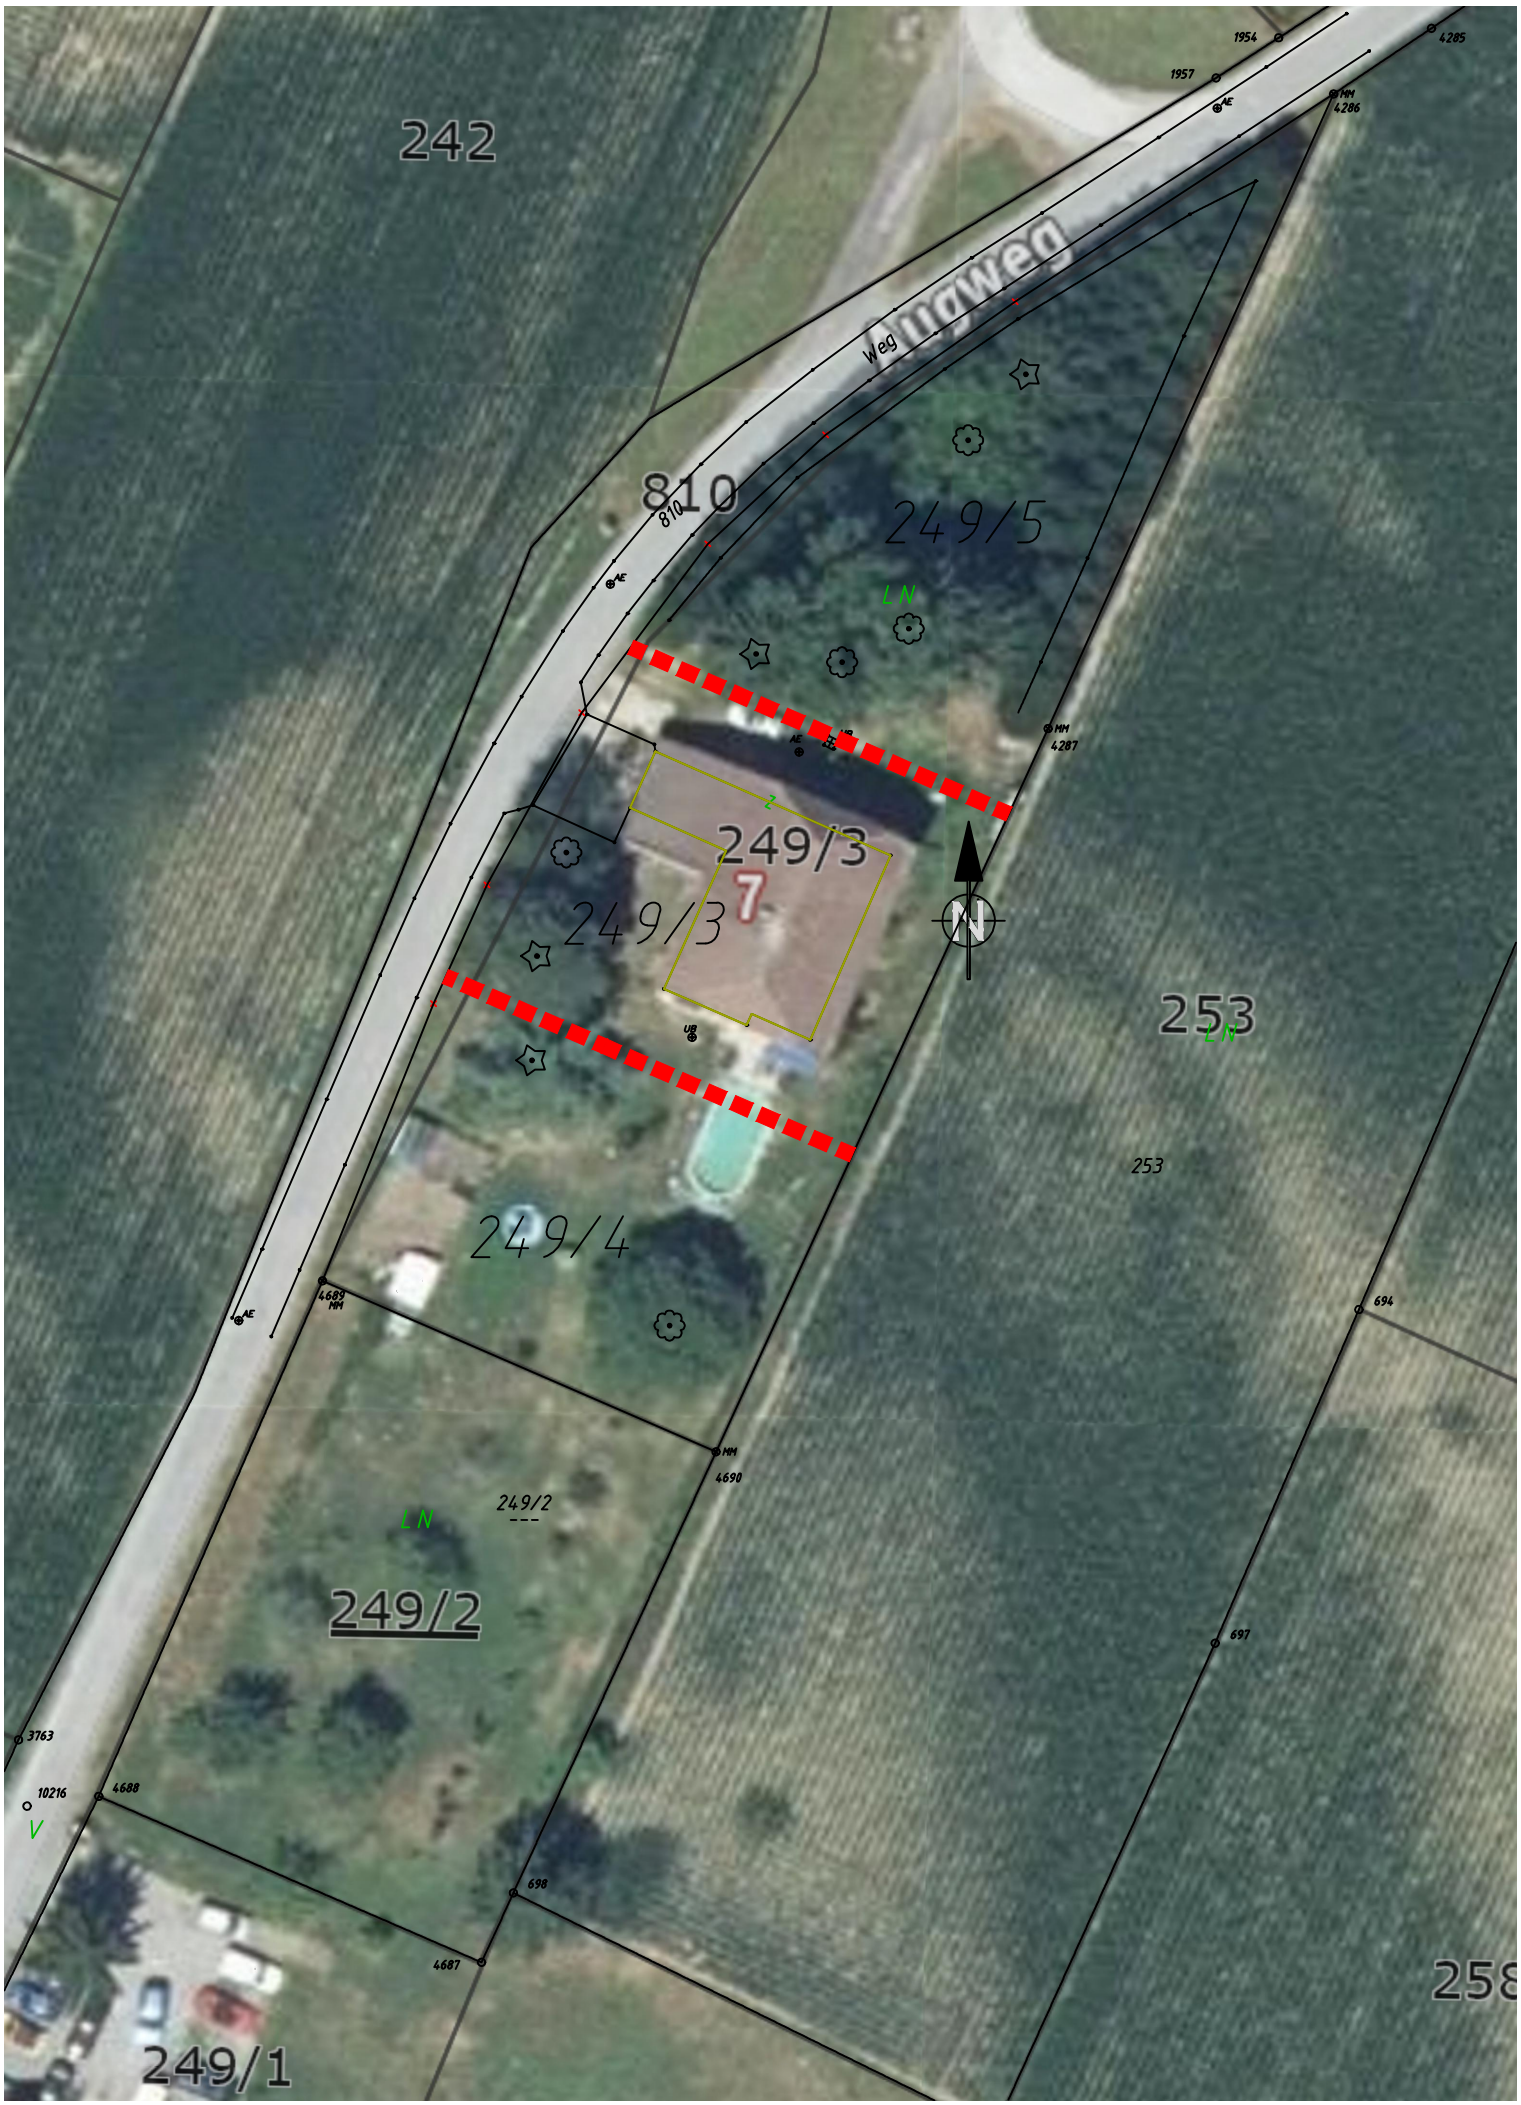
242
Weg
810
810
249/5
LN
249/3
7
249/3
253
LN
253
249/4
249/2
LN
249/2
249/1
1954
1957
4285
4286
4287
4689
4690
4688
4687
3763
10216
V
694
697
698
258