


# SCHNITT 1 - 1

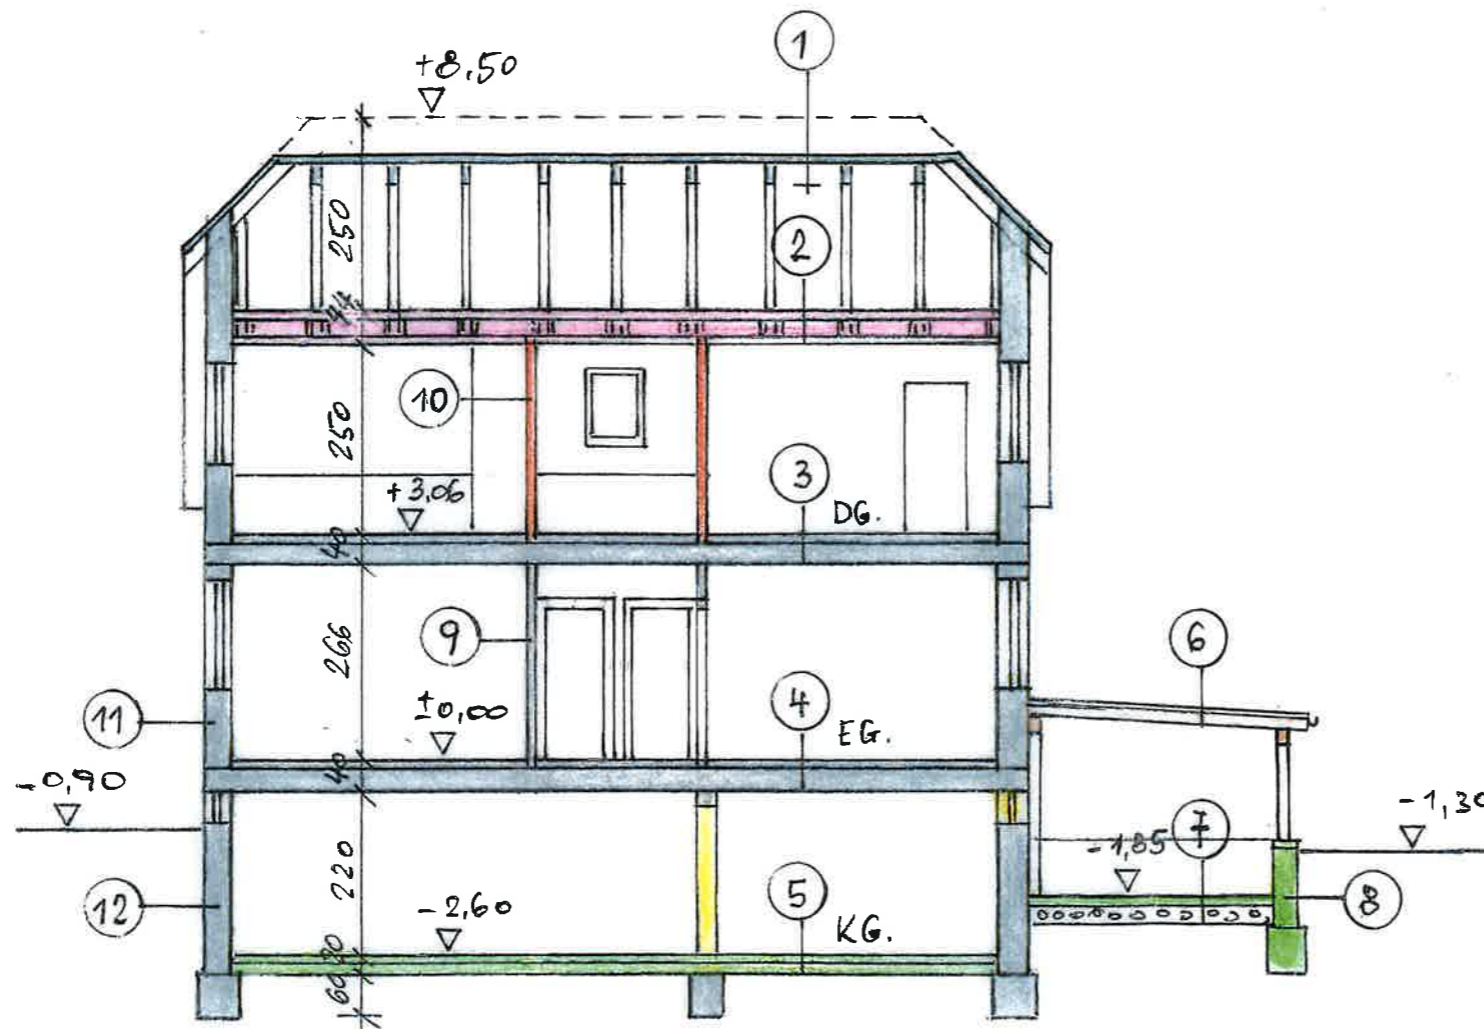


- 1 Dach - Bestand  
Alu-Blechdeckung  
Lattung  
Holzkonstruktion (Sparren)
- 2 Zangendecke - Bestand  
10 cm Wärmedämmung begehbar  
Schalung  
Zangendecke, dazw. 20 cm Wärmedämmung  
Sparschalung  
Dampfsperre  
Gipskartonplatten 2 x 1,5 cm
- 3 Decke über EG - Bestand  
Bodenbelag  
Estrich  
Schüttung  
Stahlbetondecke  
Putz
- 4 Decke über KG - Bestand  
Bodenbelag  
Estrich  
Schüttung  
Stahlbetondecke  
Putz
- 5 Fußboden KG - Bestand / Neu  
Estrich  
Feuchtigkeitsisolierung  
U-Beton
- 6 Pergola - Neu  
Bitumenschindeln  
Flies  
Schalung  
Holzkonstruktion (Sparren)
- 7 Fliesen  
U-Beton 12 cm  
Folie  
Rollierung 25 cm
- 8 Sockelmauerwerk  
30 cm Stahlbeton + Streifenfundament
- 9 Innenwände - Bestand  
Ziegel - DÜWA 12 cm, beidseitig geputzt
- 10 Innenwände - Neu  
Ziegel - DÜWA 10 cm, beidseitig geputzt
- 11 Außenwände EG - Bestand  
Außenputz, grob und fein  
Ziegel - Hohlblock 38 cm  
Innenputz, grob und fein
- 12 Außenwände KG - Bestand  
Beton 40 cm

SÜDANSICHT



OSTANSICHT

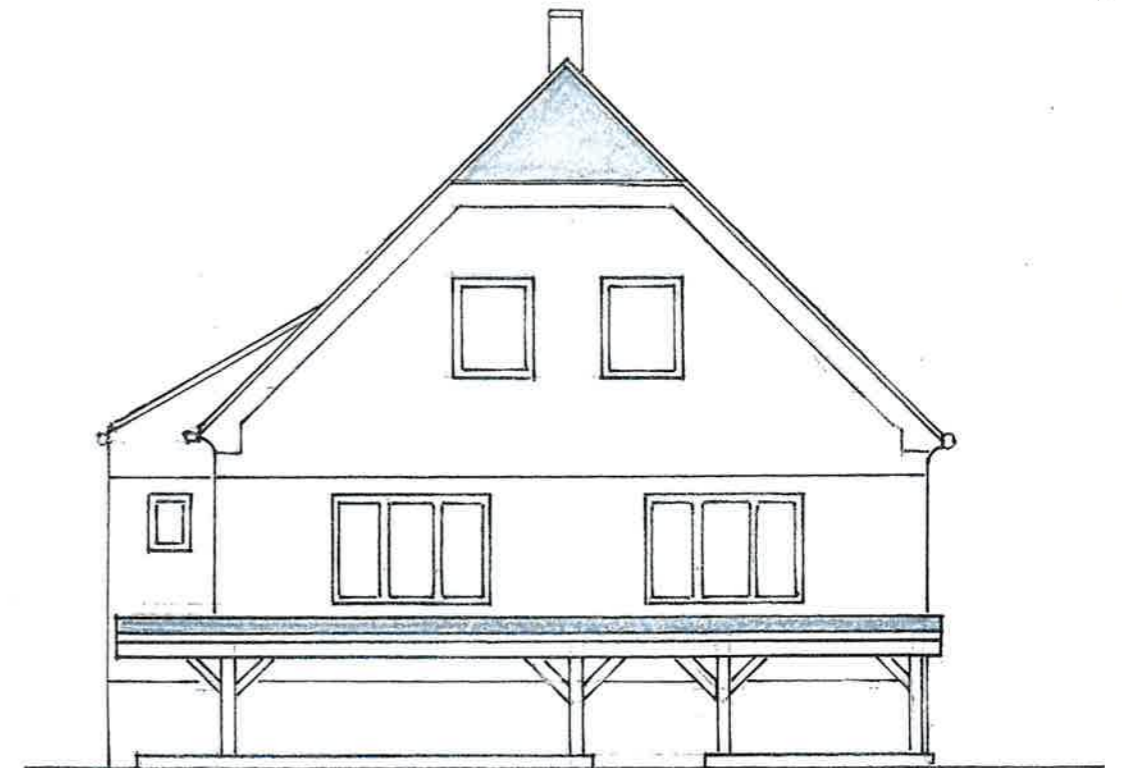

EURO	6x
EURO	
entwurf	