


DOPPELSTABZAUN

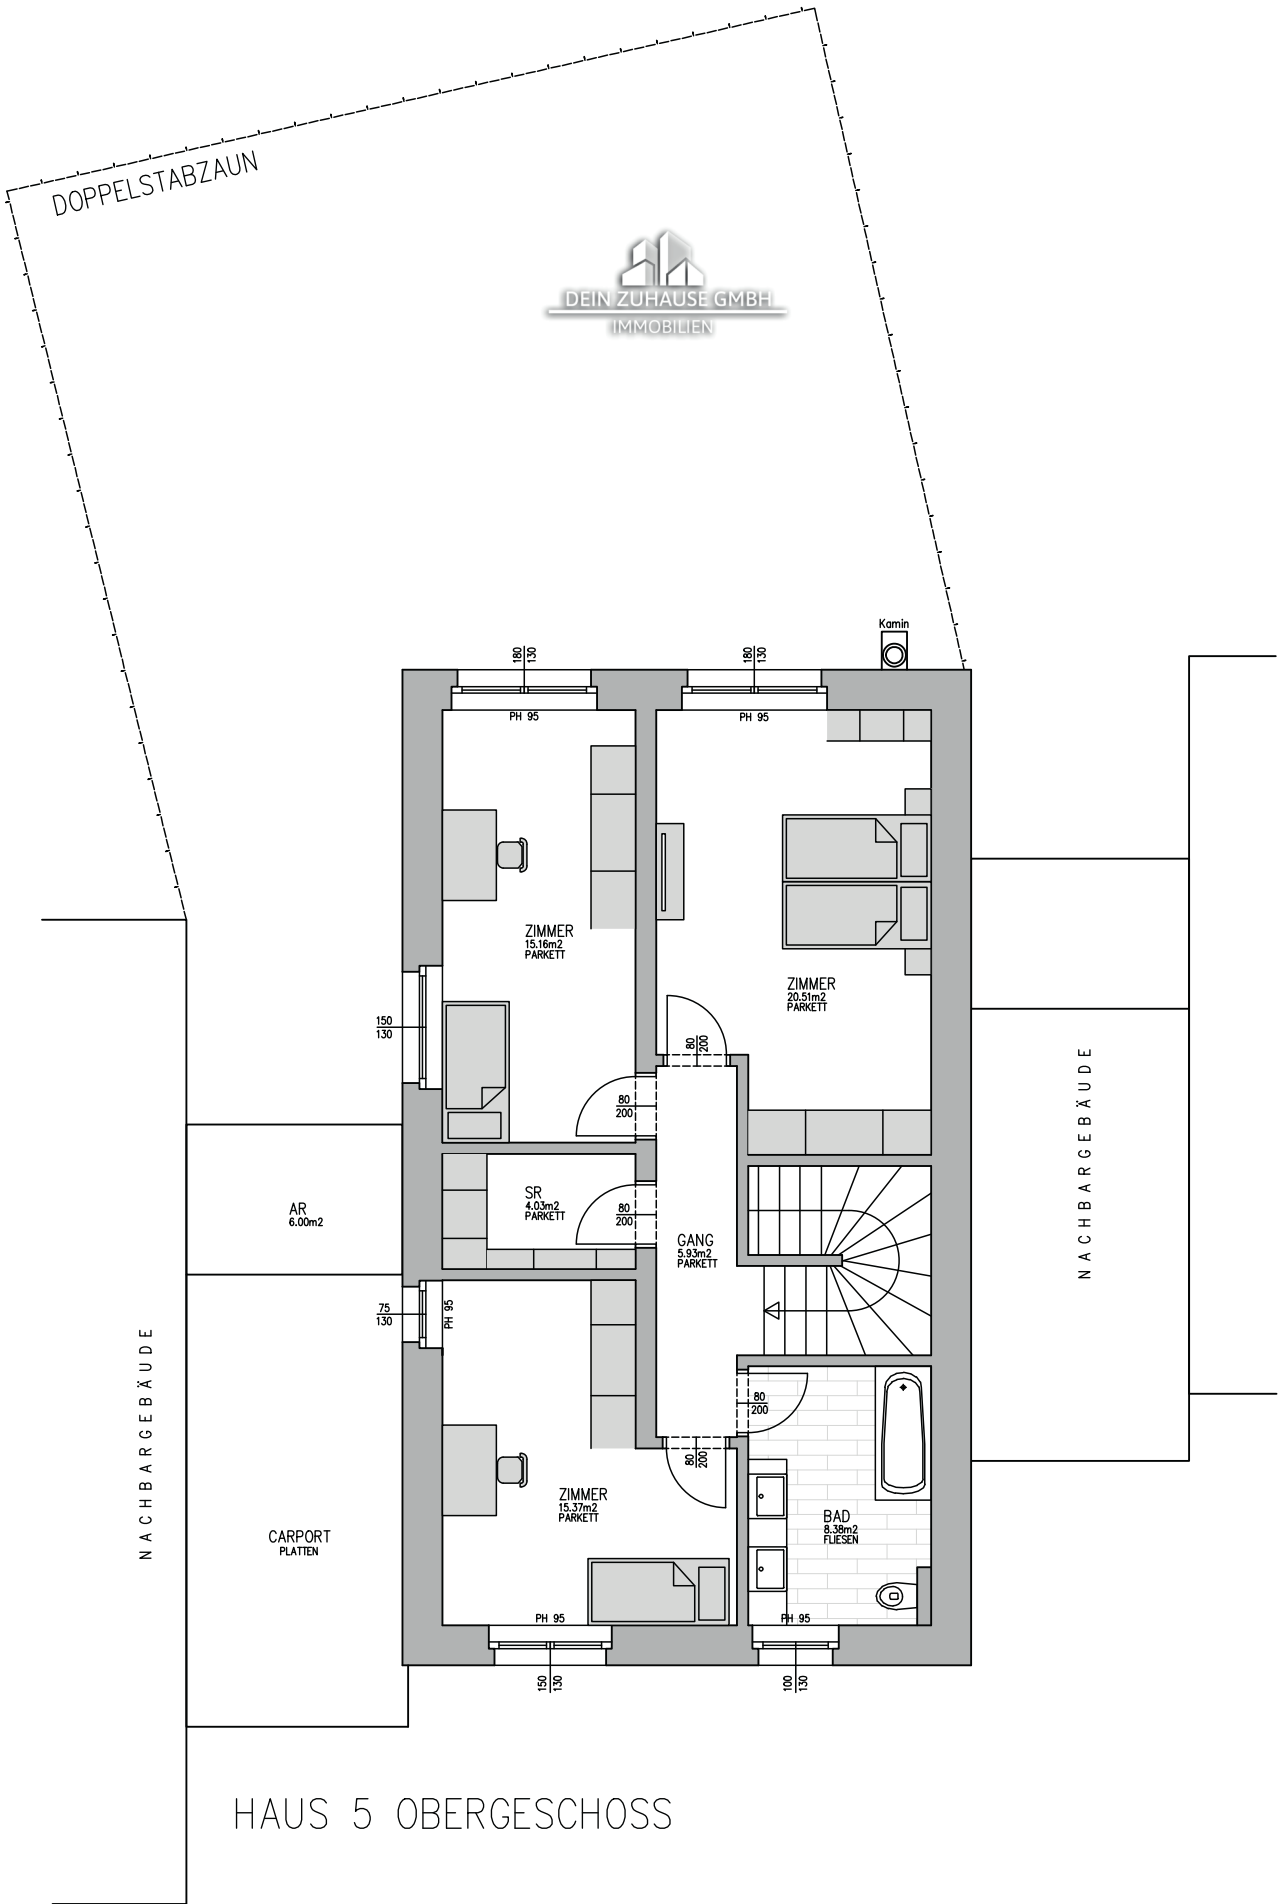

HAUS 5 OBERGESCHOSS

Grundriss Obergeschoß
Alle Angaben ohne Gewähr!