

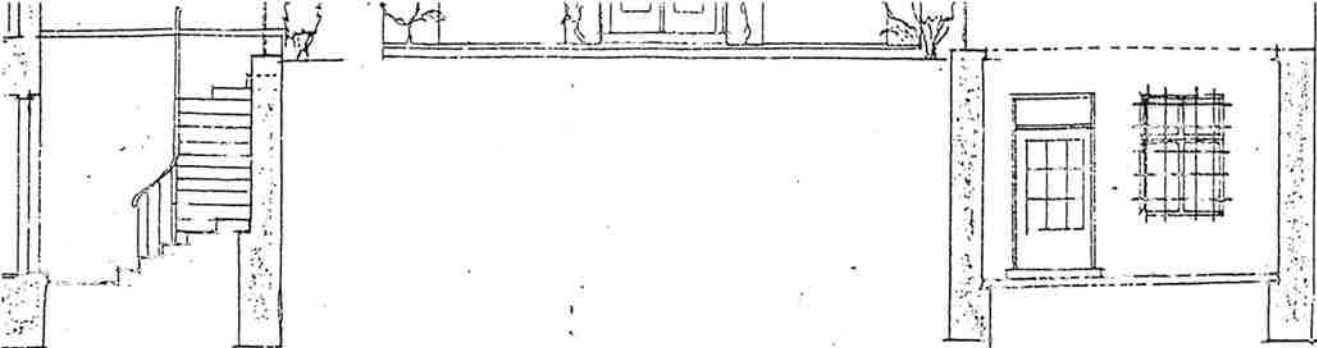


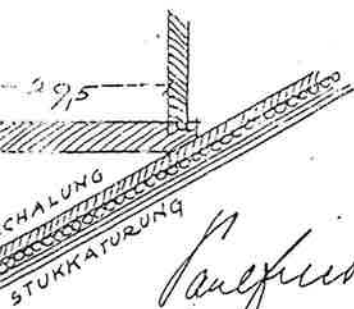

GARTENANSICHT.

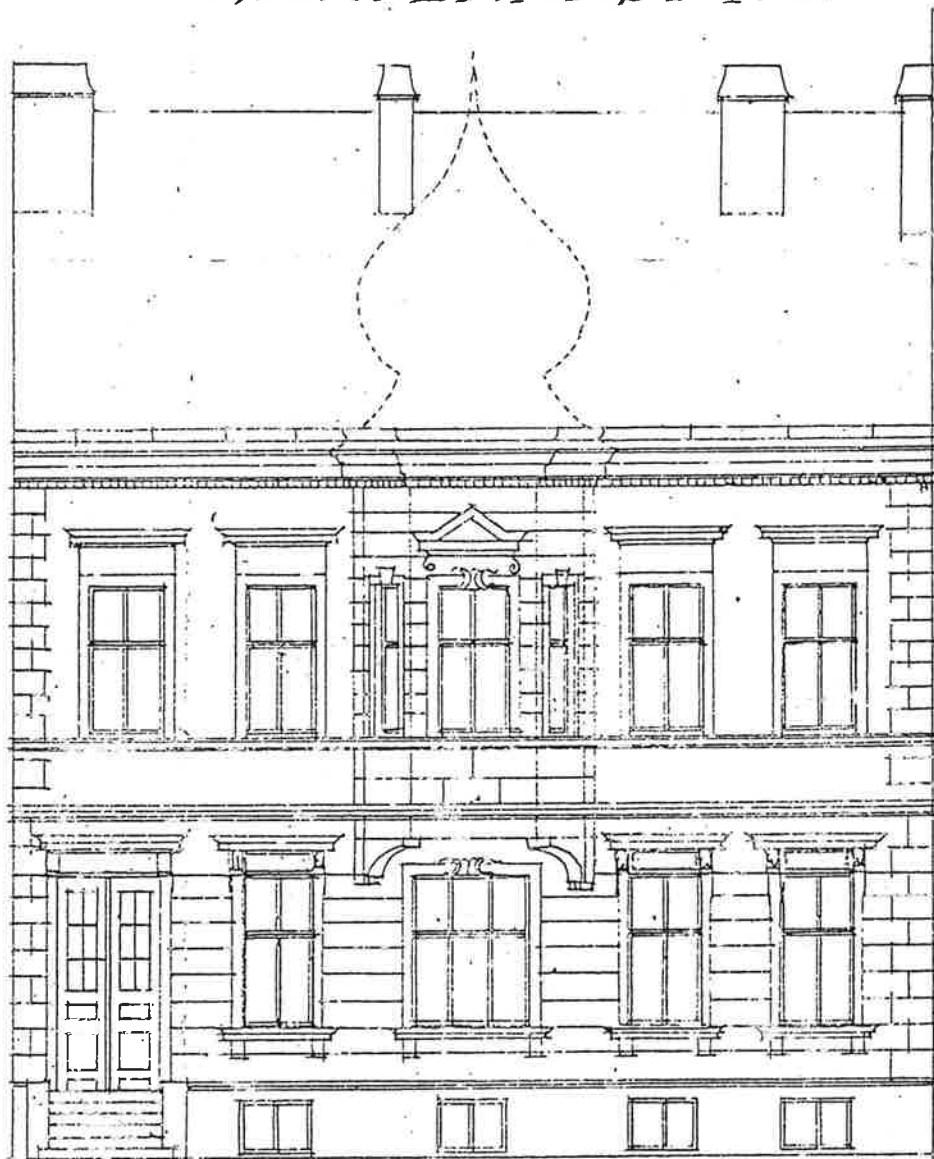

PROFIL 1:10

ARCHITEKTEN
ING. KARL HOFMANN
ING. FELIX AUGENFELD
WIEN

XIX. NEDERGASSE 3

Ing. K. Hofmann

Felix Augensfeld

Stadtbaumeister

JOHANN SCHUSTER

Österreichischer k. k. Hof- und
Landesbauinspektor

und Sachverständiger

WIEN


Wiedner Hauptstrasse Nr. 93

TELEFON 1200



Ing. Schuster
Büro

STRASSENANSICHT.

ARCH. KARL HOFMANN, FELIX AUGENFELD, WIEN,

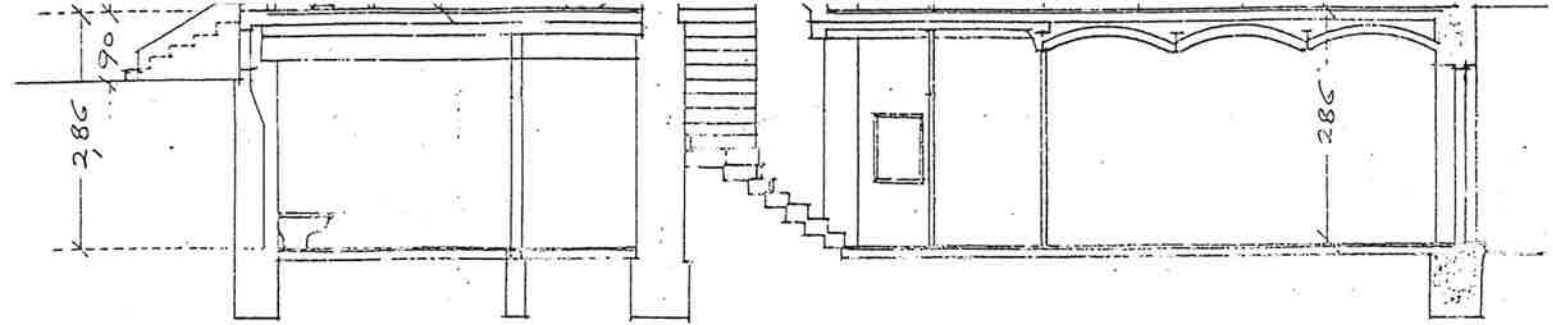

SCHNITT A-B.

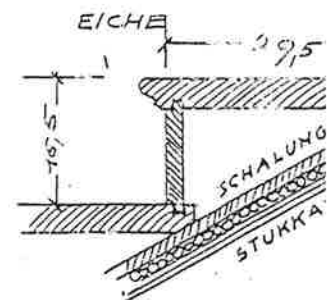
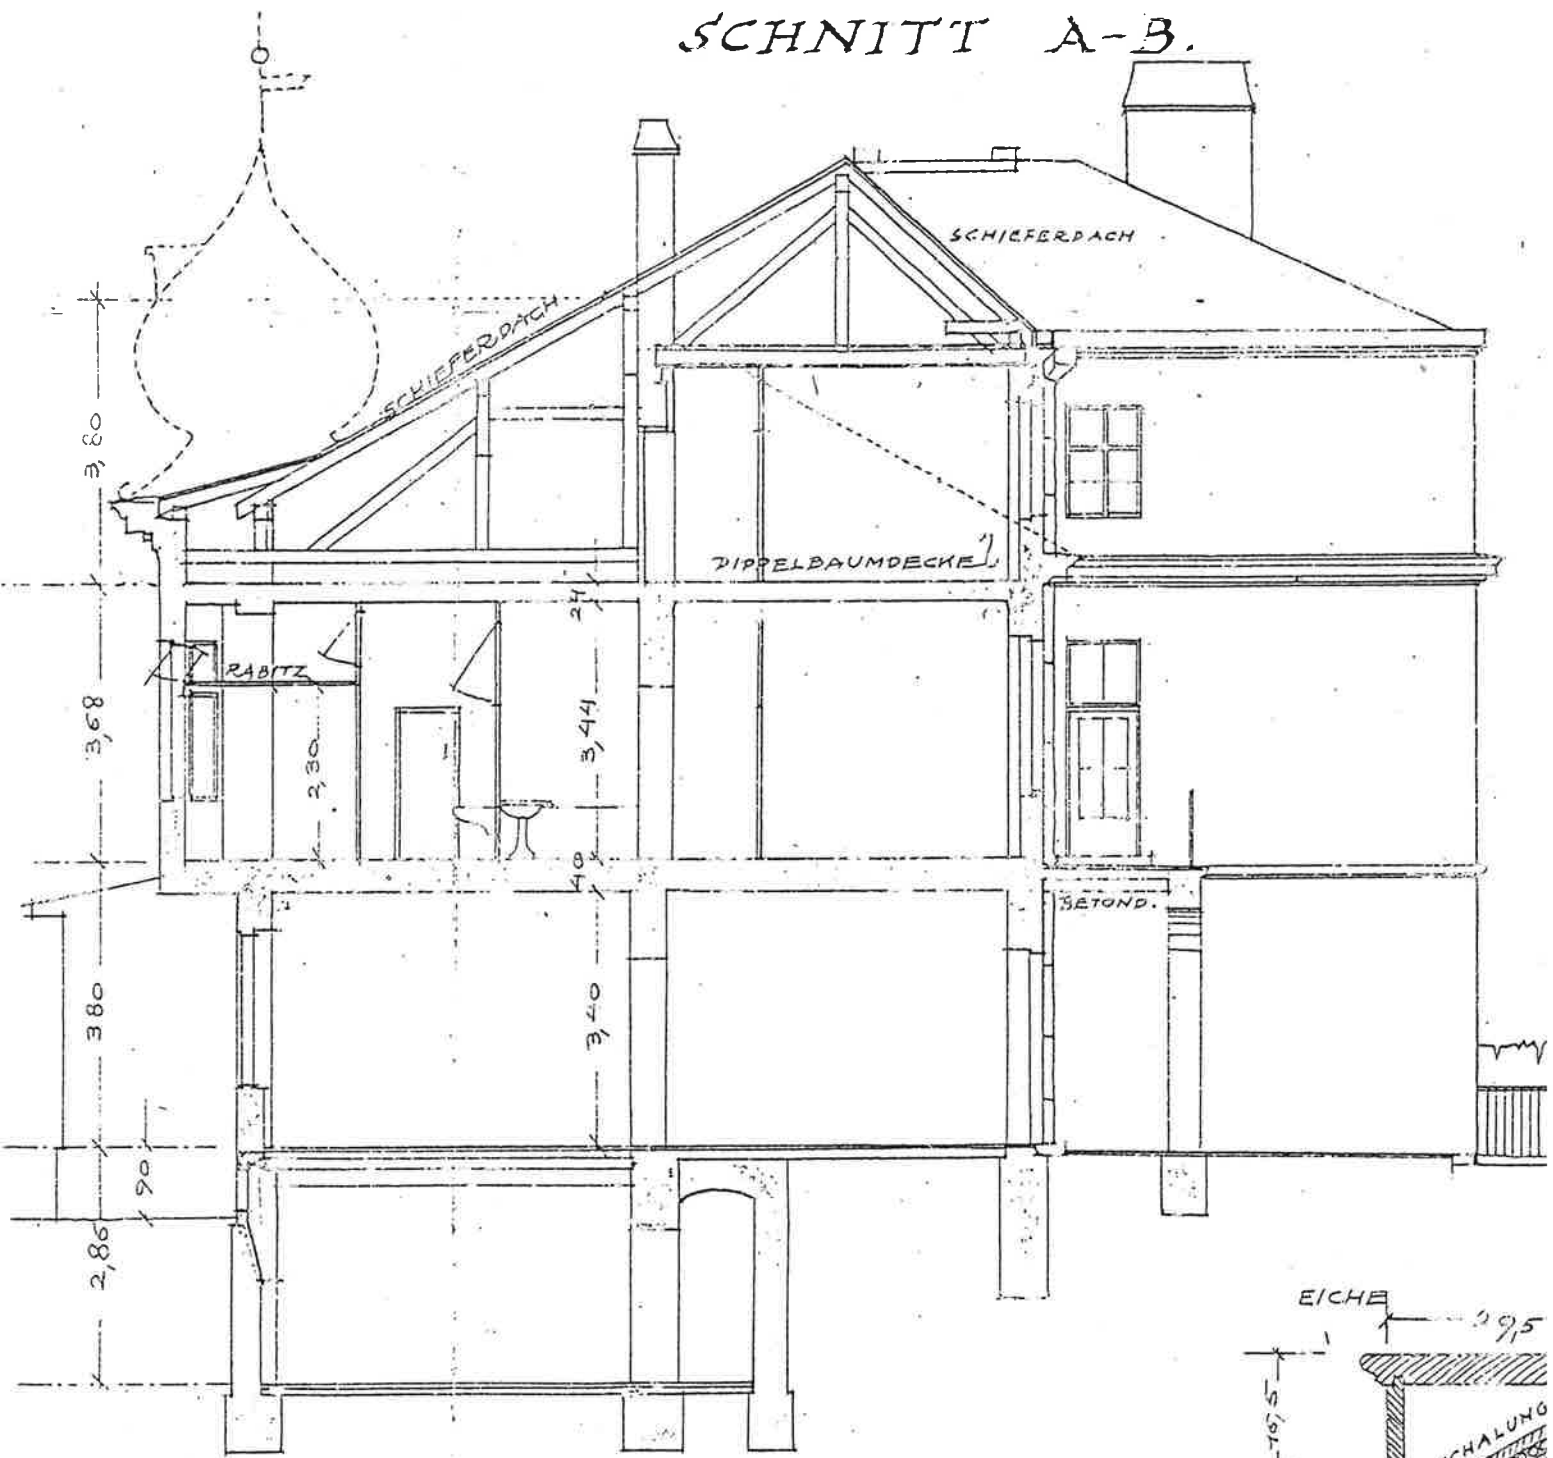




SCHNITT C-D

STIEGENPROFIL

AB 1:100.


STR. 51. I.Z. 340. K.N. 157

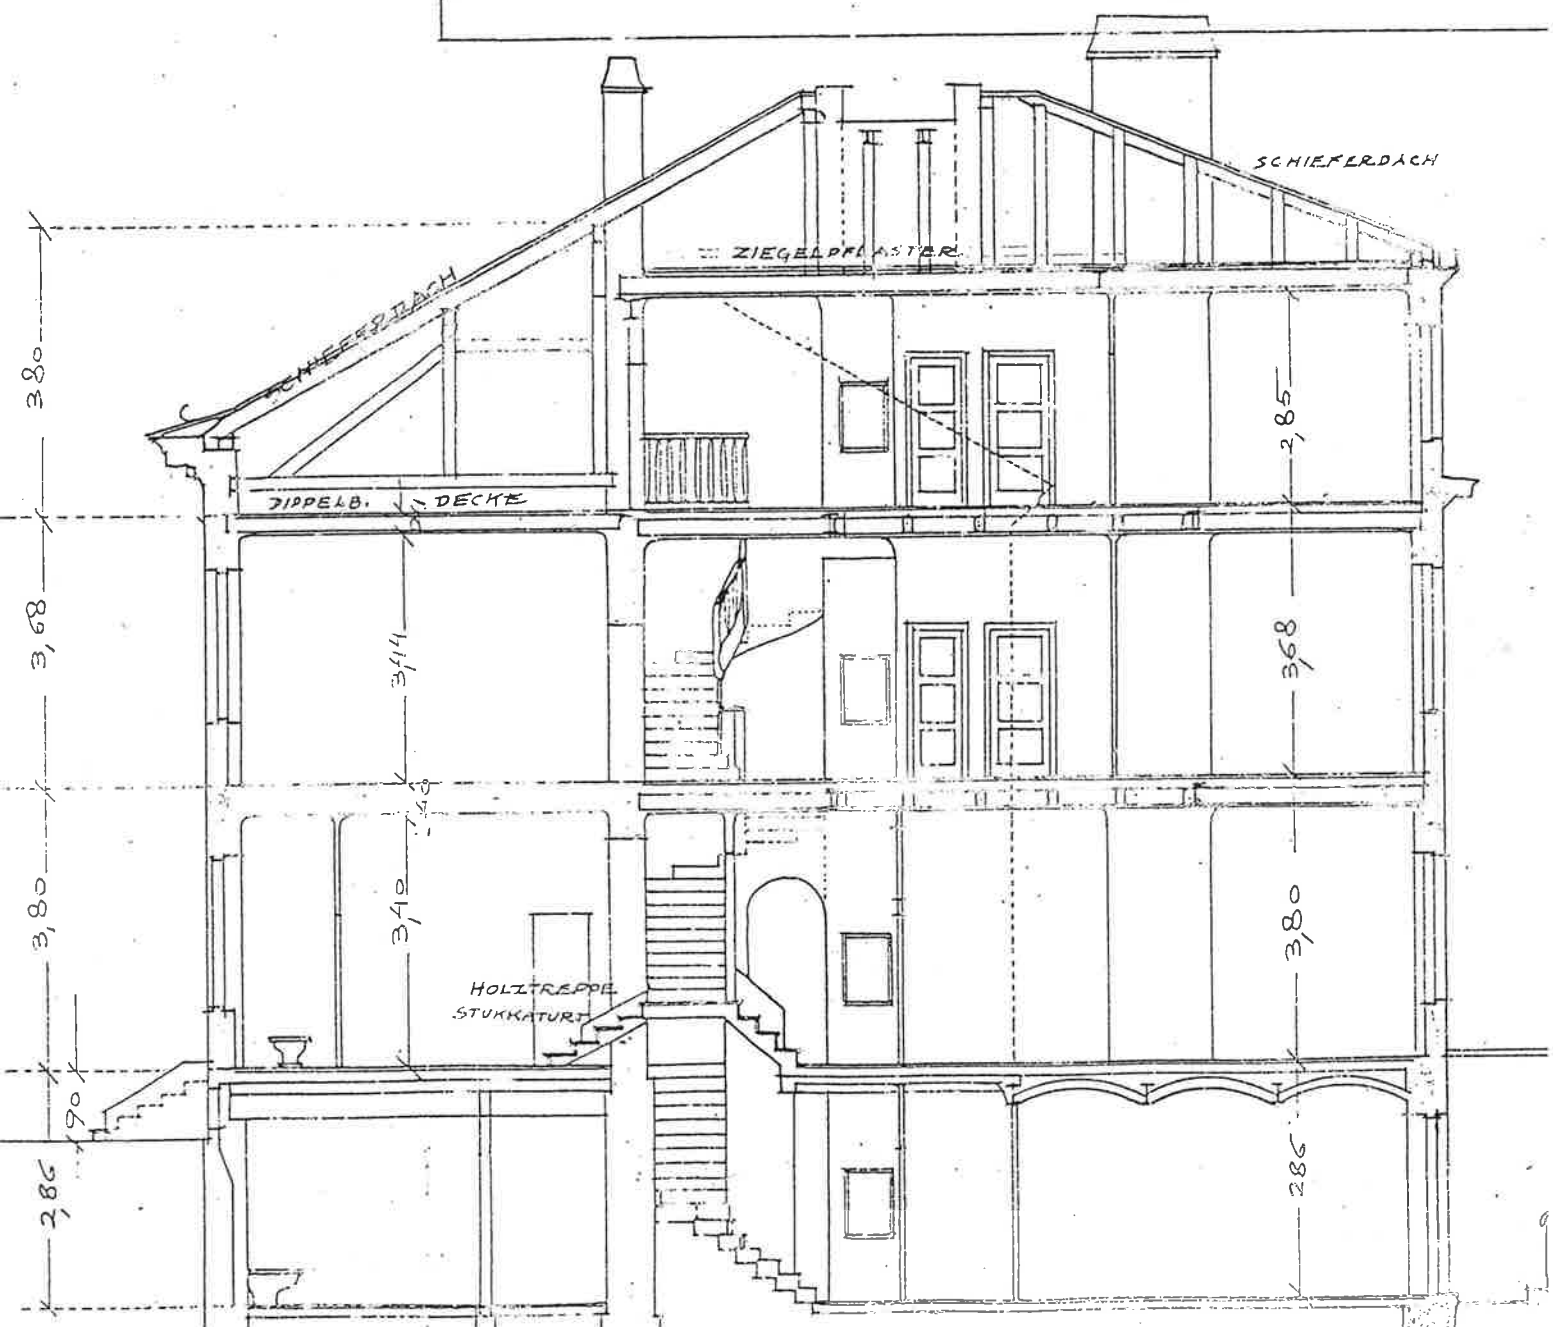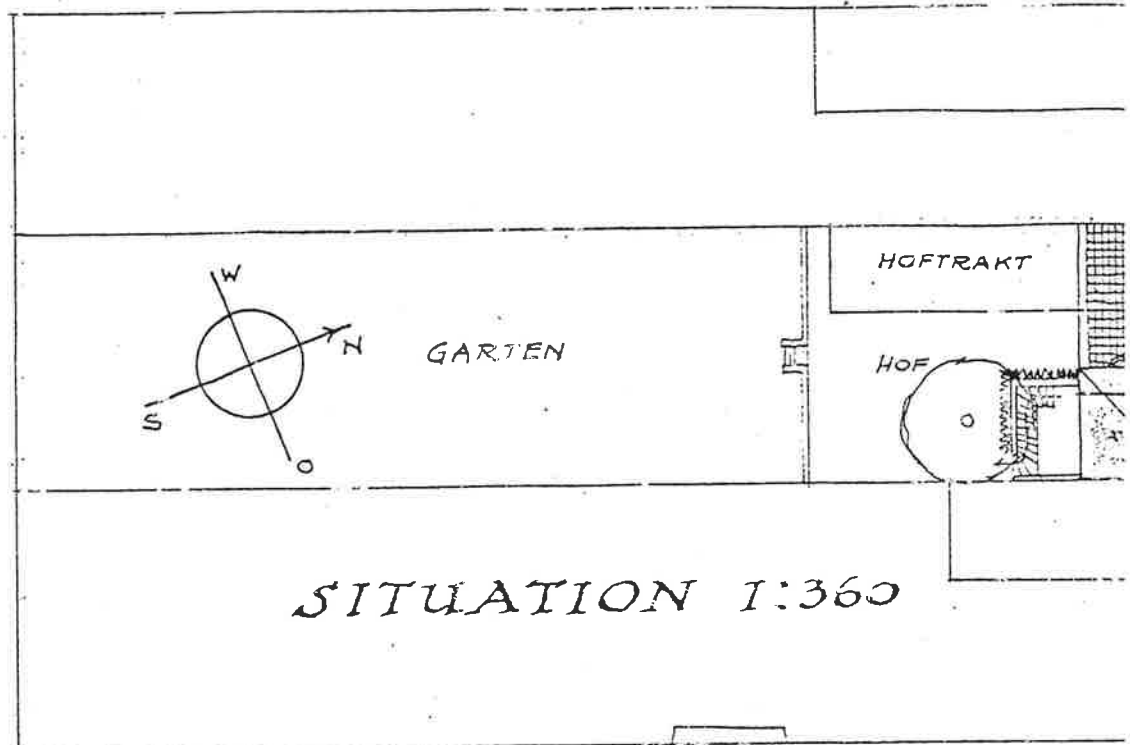

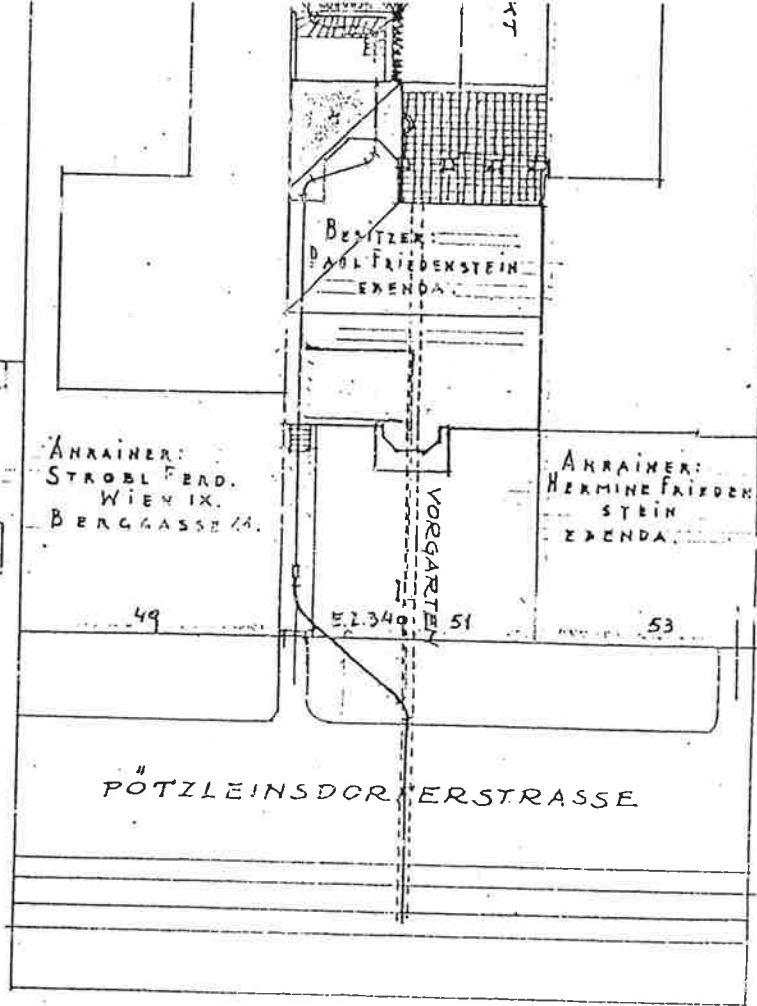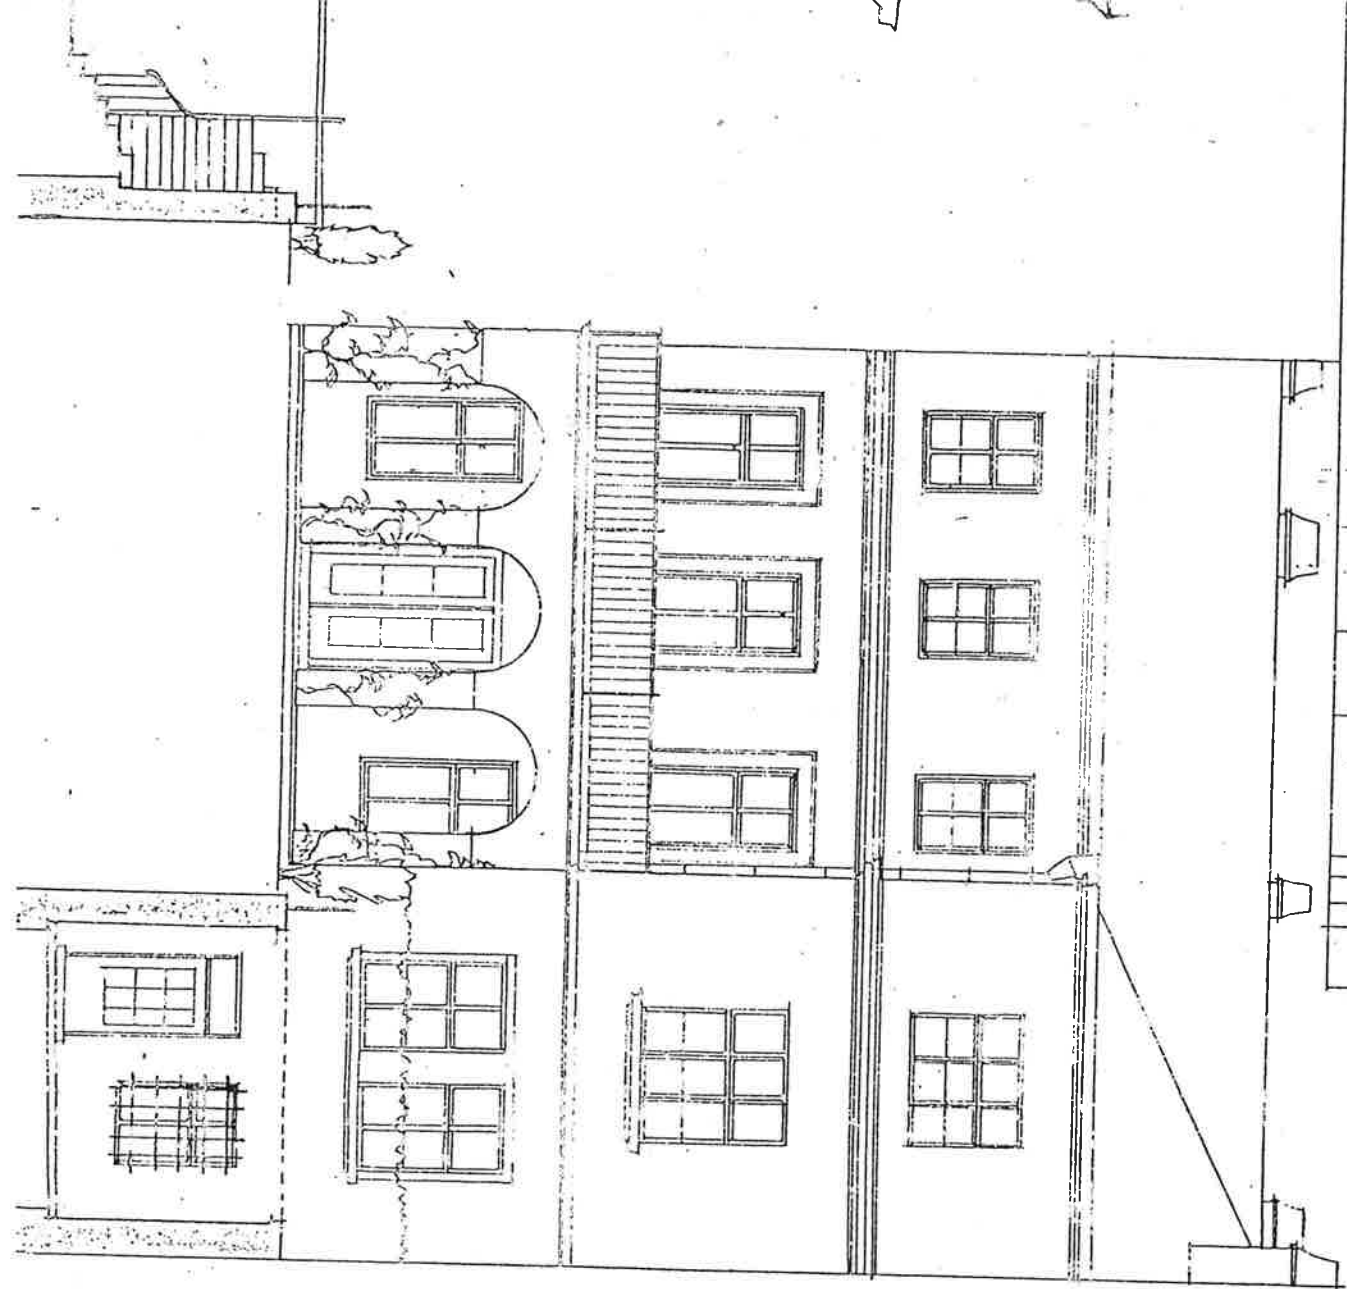

PLAN 10/PT.


PARTE RE.

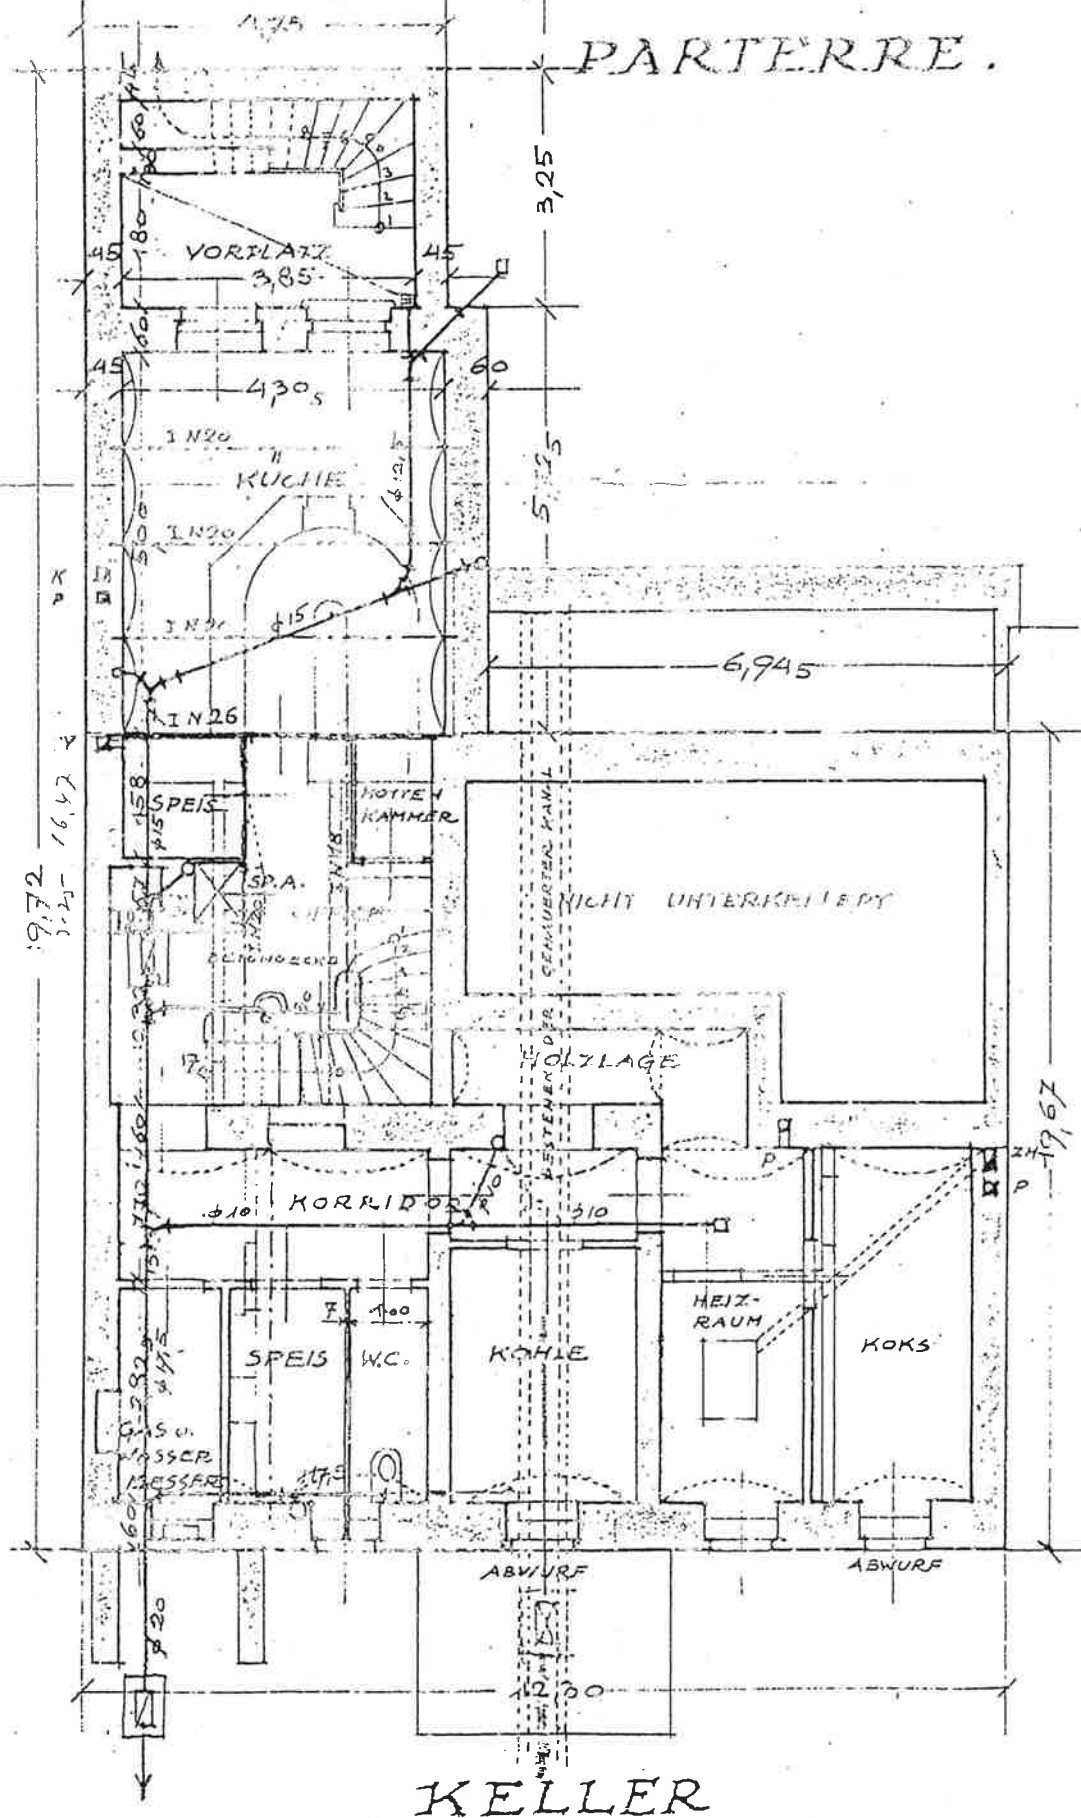


KELLER

WIEN, FEBRUAR. 1923.

PLAN FÜR DEN UMBAU DES HAUS HERRN BÖRSE RAT PAUL FRIEDEN.

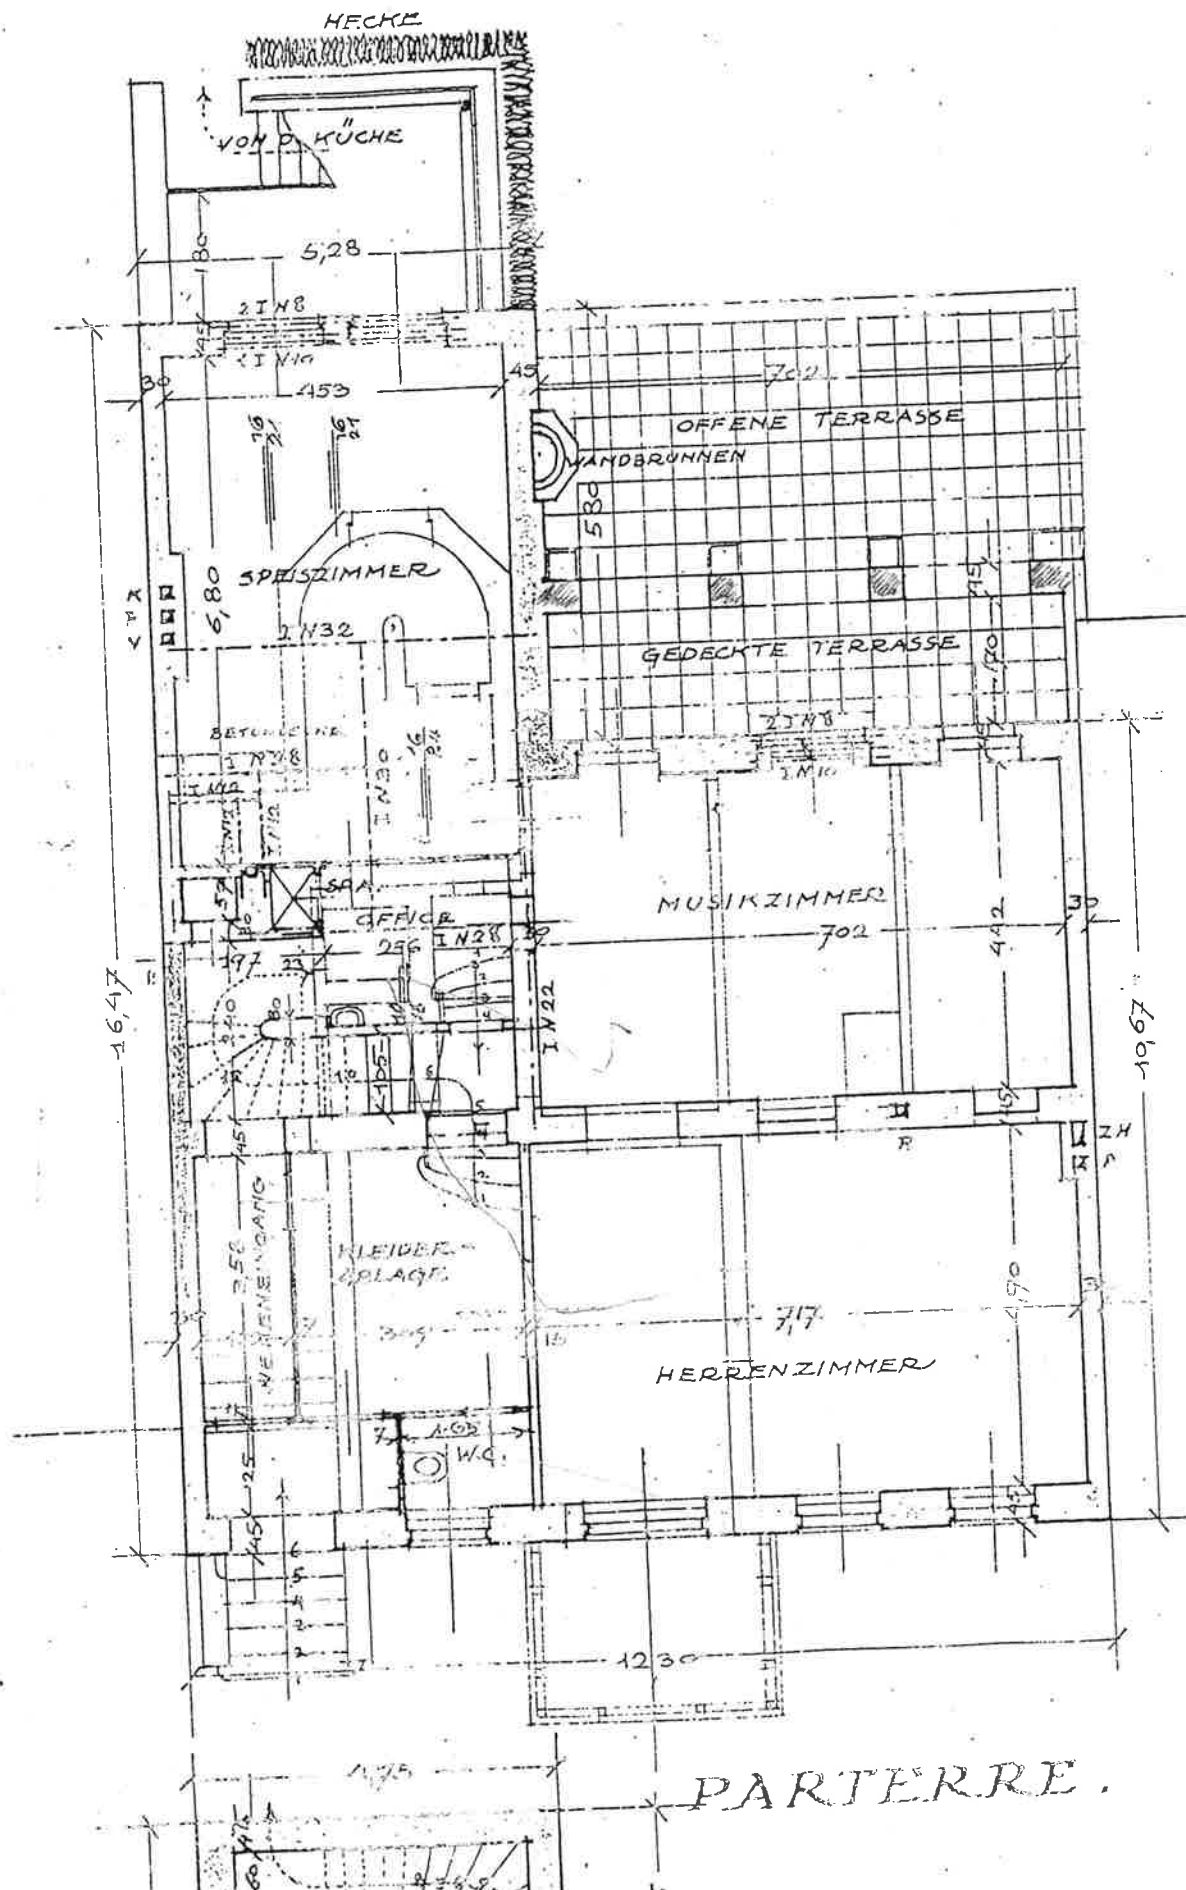


5 HAUSES XVII. PÖTZLEINSDORFERSTR
 IEDENSTEIN GEHÖRIG.

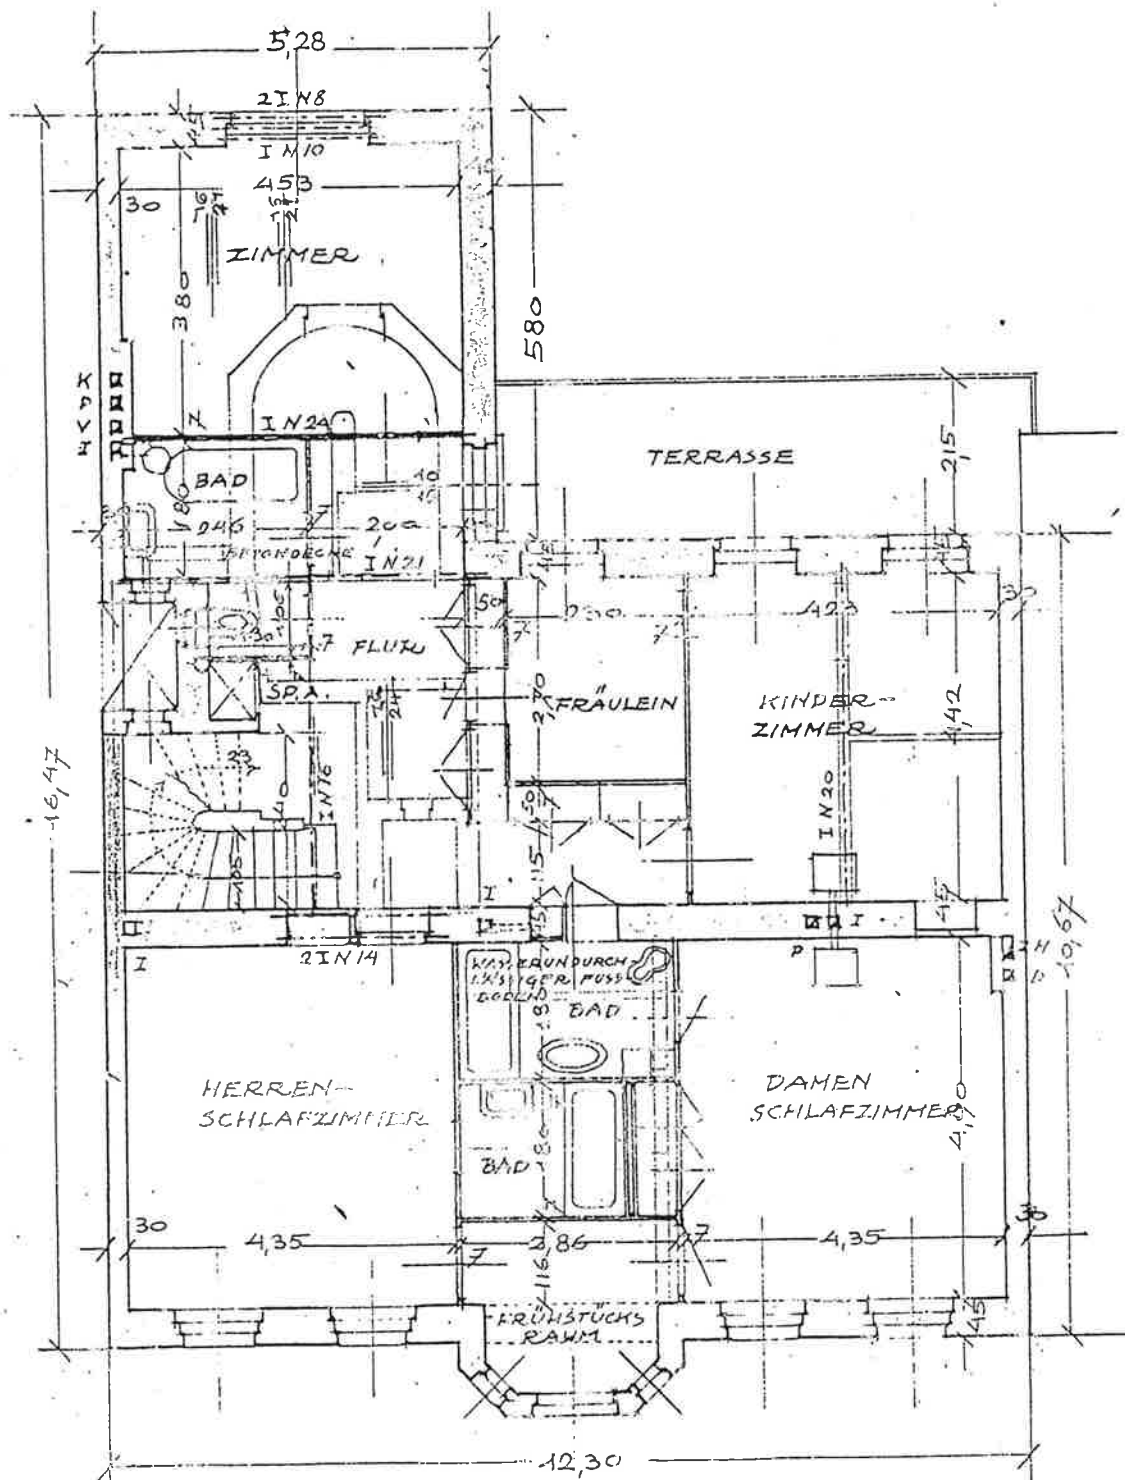

I. STOCK.

I. STOCK.

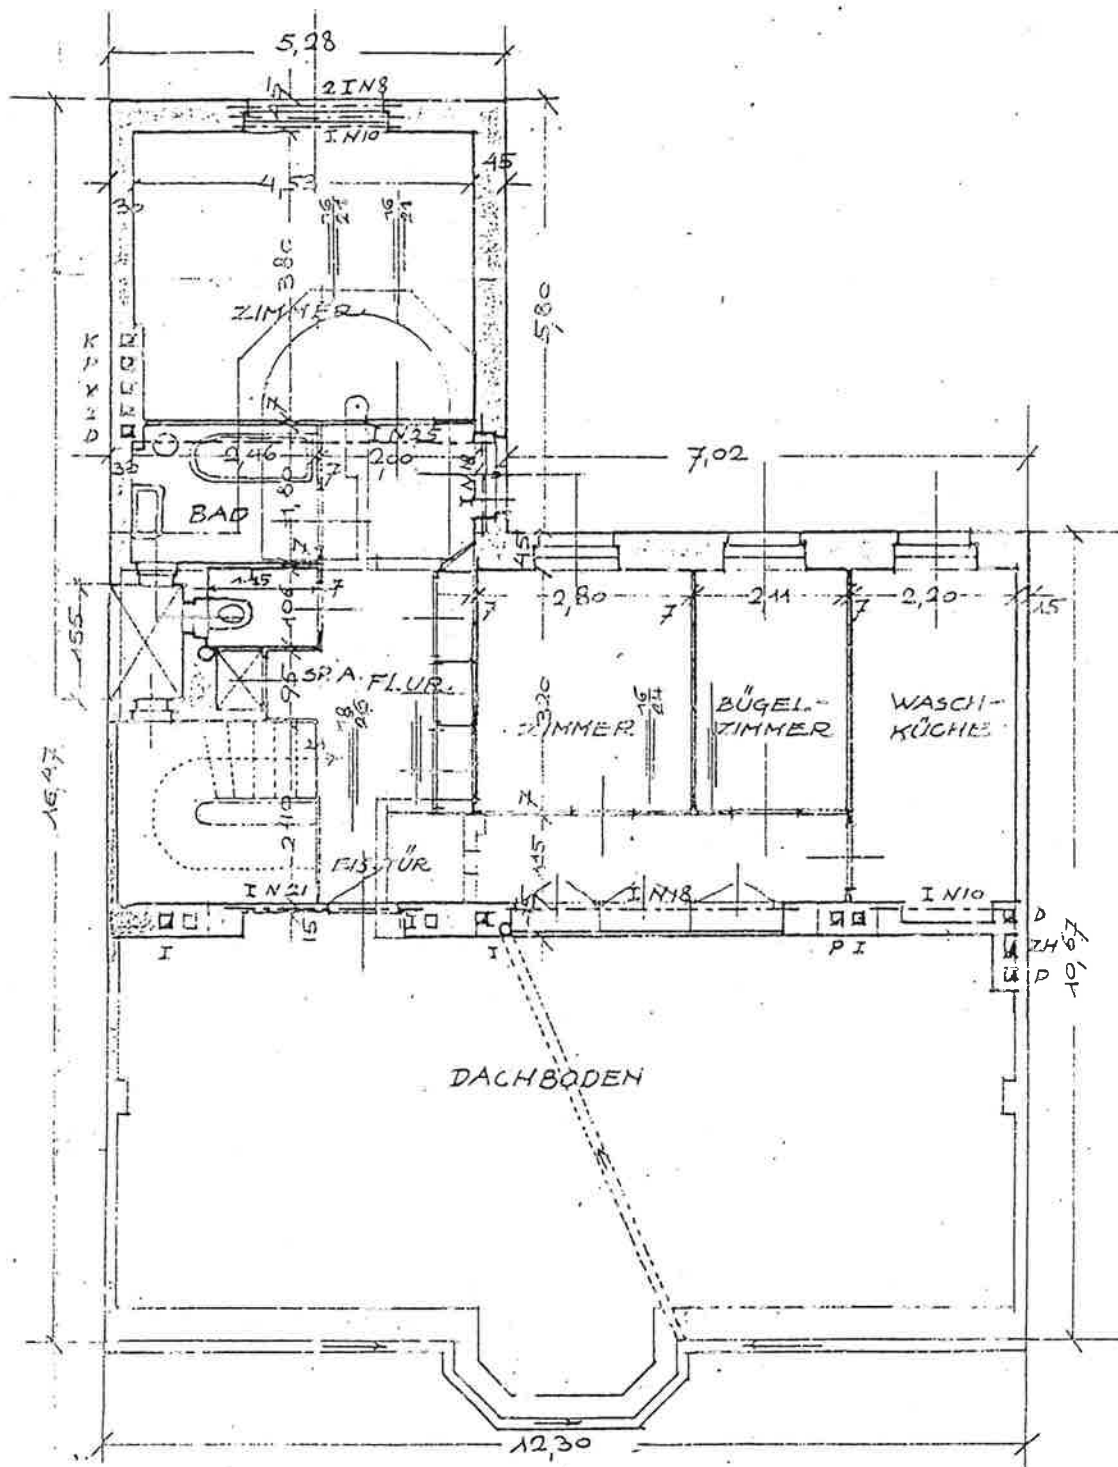

DACHGESCHOSS.

MASSSTAB 1