


SCHNITT 1-1

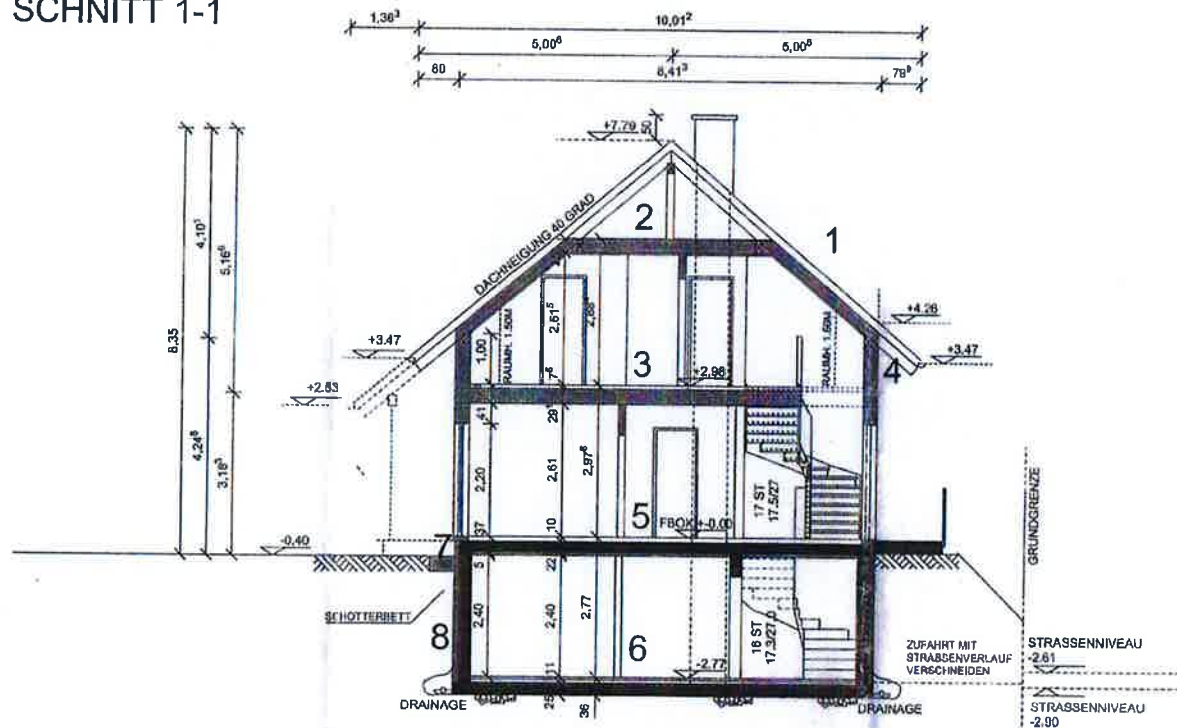


- 1 BRAMAC ALPENDACHSTEIN
LÄTTUNG UND KONTERLÄTTUNG
HOLZFASERDAEMMSTOFF (UNTERDACHPLATTE)
SPARREN
200MM MINERALISCHER FASERDAEMMSTOFF
0.15MM DAMPF BREMSE PE-FOLIE
22MM SPARSCHALUNG
18MM GIPSKARTON-FEUERSCHUTZPLATTE
- 2 19MM HOLZWERKSTOFFPLATTE V100 E1
250MM I-TRAEGER KONSTRUKTION
250MM MINERALISCHER FASERDAEMMSTOFF
0.15MM PE-FOLIE (B2)
22MM SPARSCHALUNG
18MM GIPSKARTON-FEUERSCHUTZPLATTE
- 3 BODENBELAG
24MM KNAUF-TROCKENESTRICH
50MM POLYSTYROL-HARTSCHAUMPLATTEN
19MM SPANPLATTE V100 E1
250MM HOLZ I-TRAEGER
100MM MINERALISCHER FASERDAEMMSTOFF
22MM SPARSCHALUNG
0.15MM DAMPF BREMSE PE-FOLIE
18MM GIPSKARTON-FEUERSCHUTZPLATTE
- 4 3MM KUNSTHARZPUTZ
2MM BETONSPACHELMASSSE MIT GLASSEIDENGEWEBE
60MM PUTZTRAEGERPLATTE
15MM GIPSFASERPLATTE
200MM HOLZRIEGELWERK (I-TRAEGER)
200MM MINERALISCHER FASERDAEMMSTOFF
0.15MM DAMPF BREMSE PE-FOLIE
18MM GIPSKARTON-FEUERSCHUTZPLATTE
- 5 BODENBELAG (KELLER)
24MM TROCKENESTRICH
75MM POLYSTYROL-HARTSCHAUMPLATTEN
0.15MM PE-FOLIE
AUFBETON
STAHLBETON-FERTIGTEILDECKE MIT HOHLKOERPERN
50MM TEKTALAN
- 6 50MM BETON-EINKORNESTRICH
60MM POLYSTYROLPLATTEN
FEUCHTIGKEITSSPERRE
250MM STB-FUNDAMENTPLATTE
FOLIE
ROLLIERUNG
- 7 5MM KUNSTHARZ-SOCKELPUTZ MIT ARMIERUNG
80MM EXTRUDIERTES POLYSTYROL GEKLEBT UND GEDUEBELT
PATRSCHOKK
250MM STAMPFBETON IN SCHALUNGSSTEINEN
- 8 VORMAUERUNG
DRAINPLATTE
80MM EXTRUDIERTES POLYSTYROL GEKLEBT
FEUCHTIGKEITSSPERRE
PATRSCHOKK
250MM STAMPFBETON IN SCHALUNGSSTEINEN

ANRAINERVERZEICHNIS

ICH ERHEBE GEGEN DAS BAUVORHABEN HÖFFERNIG/SCHULZ AUF DEM GRUNDSTÜCK NR. 223/7 DER KG 51123 OFFENHAUSEN LAUT VORLIEGENDEM PLAN VOM 14.06.2007 KEINE EINWENDUNGEN.

223/3 EZ 297	1/1 Marktgemeinde Offenhausen Gemeindeplatz 1 4625 Offenhausen	_____	(UNTERSCHRIFT)	223/8 EZ 416	1/1 Breibacher Gebreila Helmetättenring 20 4600	_____	(UNTERSCHRIFT)
223/4, 223/8 223/8, 223/15 223/16 EZ 53	1/2 Malvend Alfred Lampersdorf 3 4681 1/2 Malvend Maria Lampersdorf 3 4681	_____	(UNTERSCHRIFT)	223/9 EZ 415	1/2 Koller Andreas Volksgartenstr. 14, Wels 4600 1/2 Koller Bettina Volksgartenstr. 14, Wels 4600	_____	(UNTERSCHRIFT)
223/5 EZ 418	1/2 Mühleder Johannes Dr. Hochstr. 10 4625 1/2 Mühleder Ulrike Hochstr. 10 4625	_____	(UNTERSCHRIFT)	223/17 EZ 415	1/2 Mang Doris Hochstr. 20, 4625 1/2 Mang Franz Hochstr. 20, 4625	_____	(UNTERSCHRIFT)

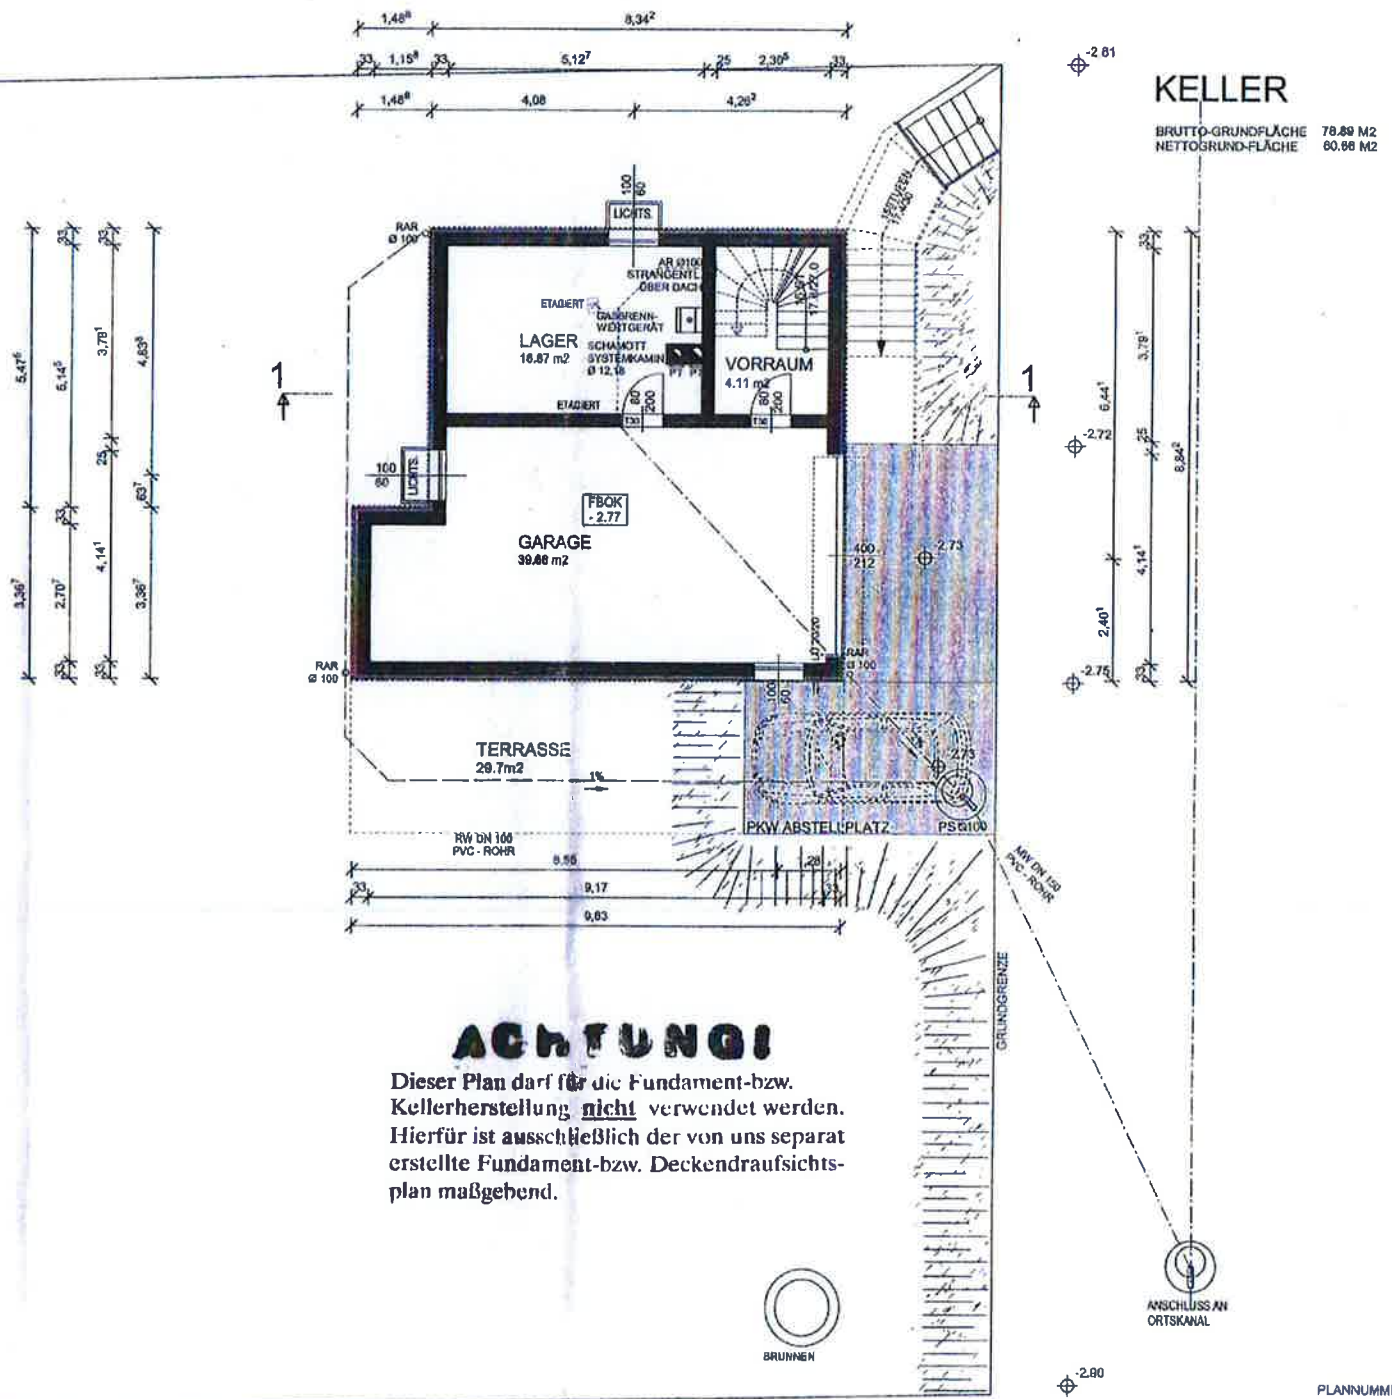

ACHTUNG!


Dieser Plan darf für die Fundament- bzw. Kellerherstellung nicht verwendet werden. Hierfür ist ausschließlich der von uns separat erstellte Fundament- bzw. Deckendraufsichtsplan maßgebend.

GENAUE LAGE UND ANSCHLUSSTIEFE WIRD VOR ORT FESTGELEGT !

- LEGENDE KANAL:
- ETAGERT --- UNTER KELLERDECKE VERZOGEN
 - HAUPTSTRANG UNTER FUNDAMENT
 - - - - - NEBENSTRANG UNTER FUNDAMENT
 - REGENWASSER




ERDGESCHOSS

BRUTTO-GRUNDFLÄCHE 80,09 M²
 NETTOGRUND-FLÄCHE 64,21 M²
 WOHNNUTZFLÄCHE 60,16 M²

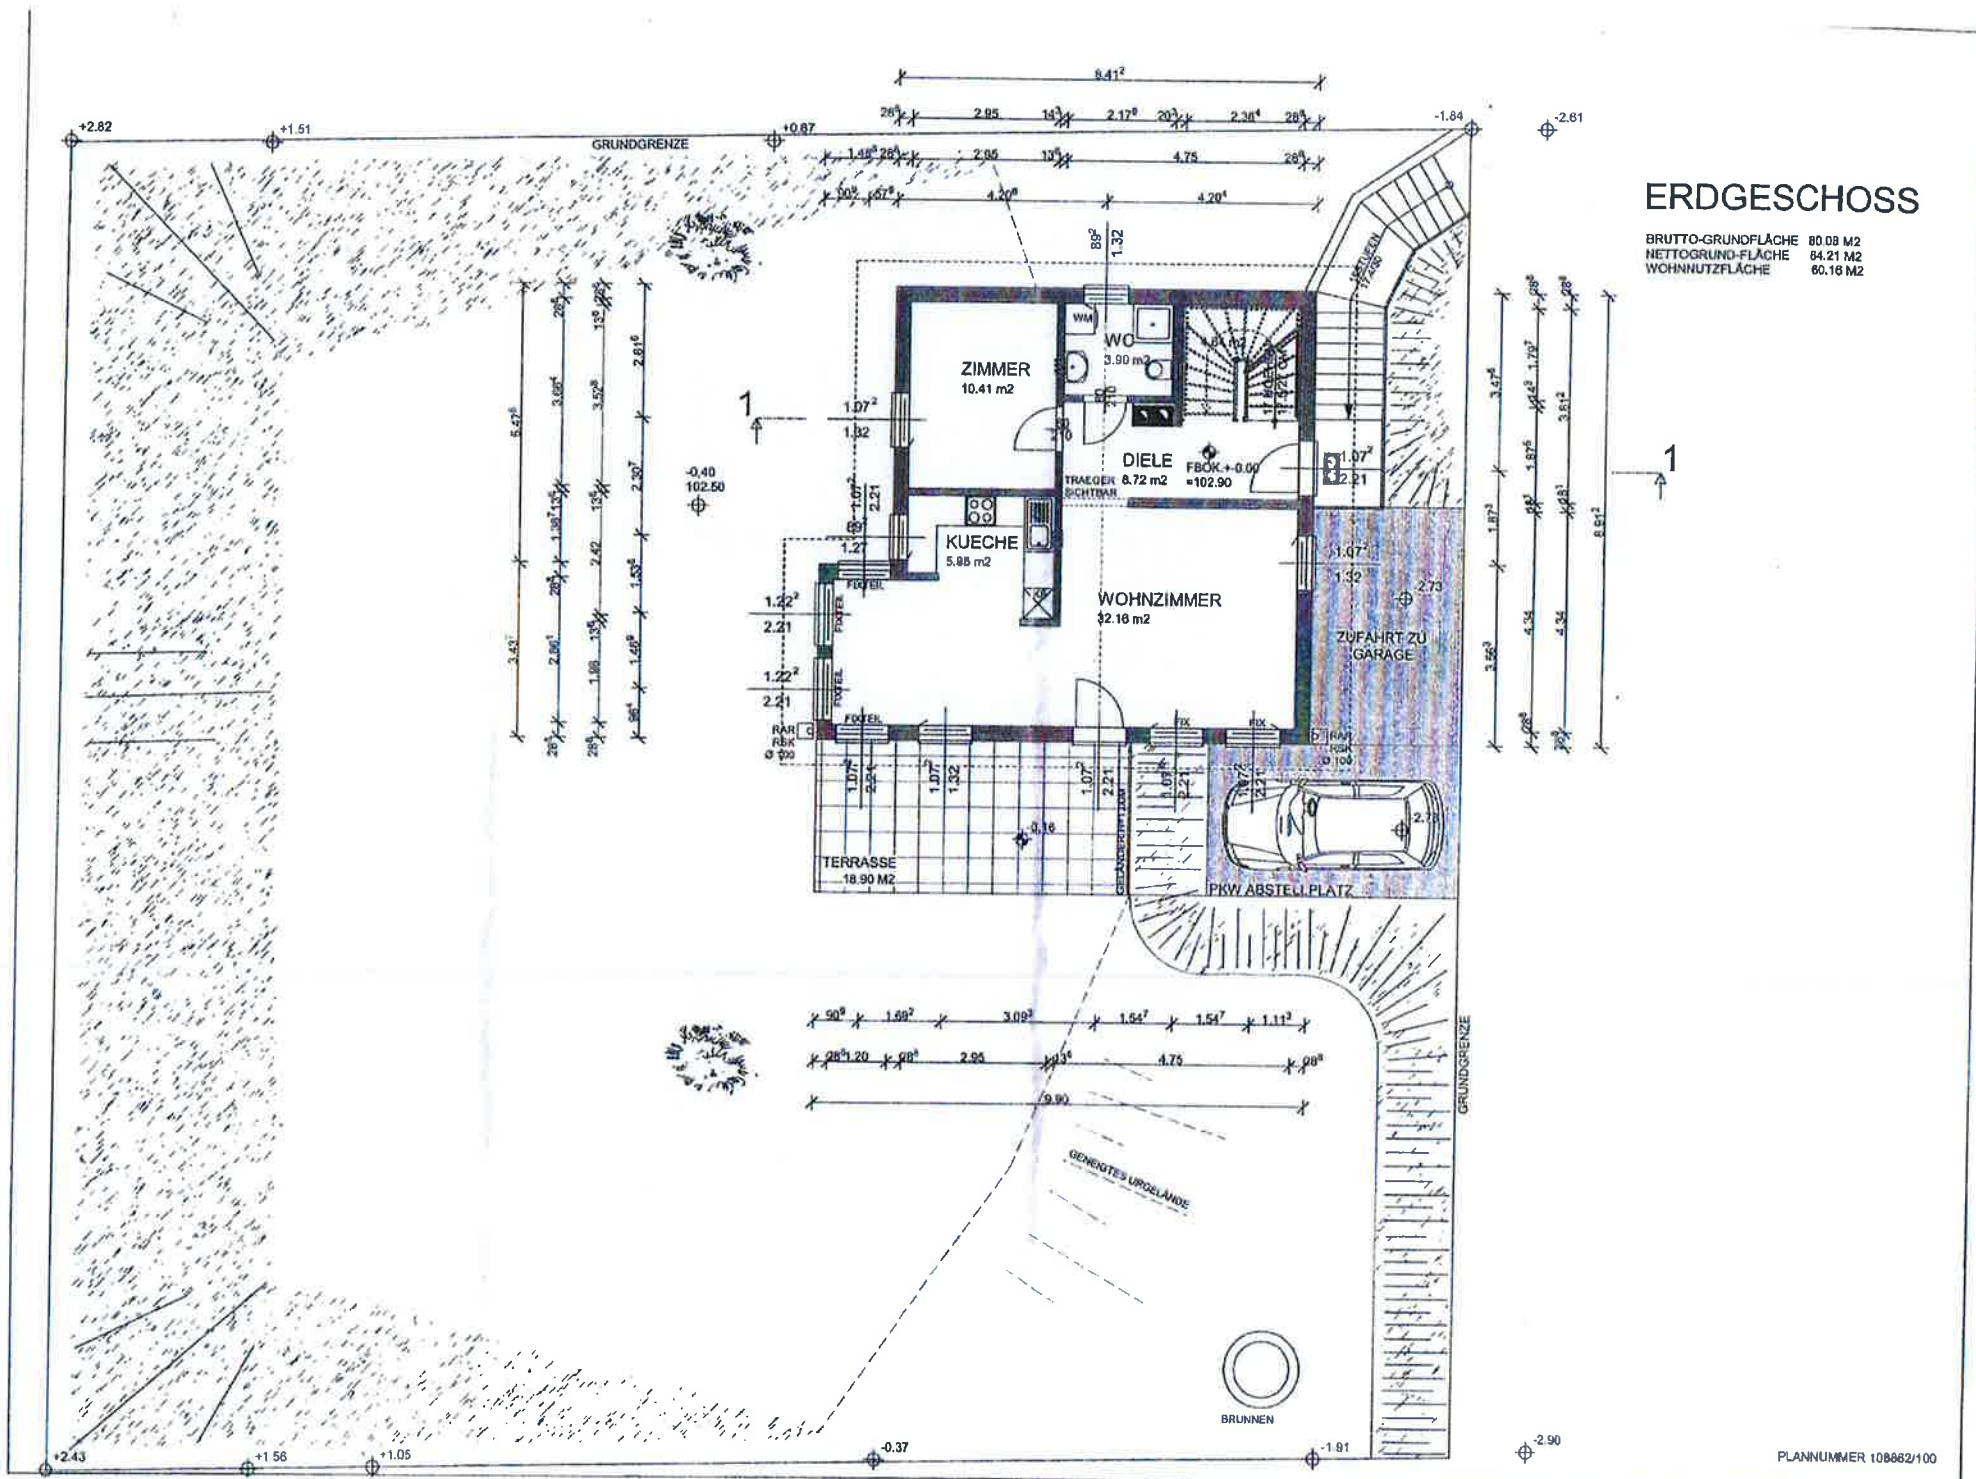


DACHGESCHOSS


BRUTTO-GRUNDFLÄCHE 80,08 M²
 NETTOGRUND-FLÄCHE 59,53 M²
 WOHNNUTZFLÄCHE 64,33 M²

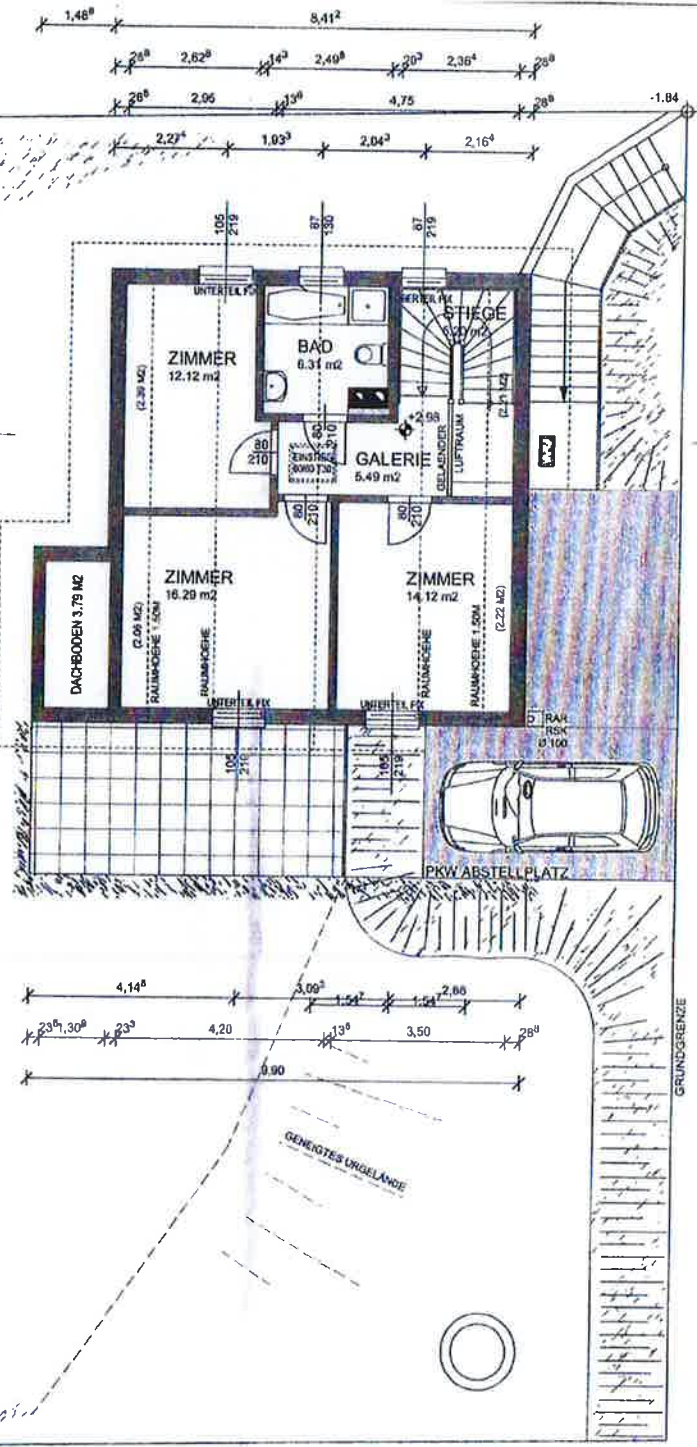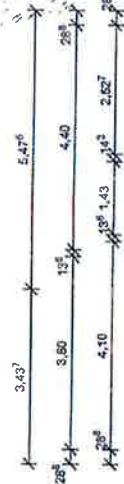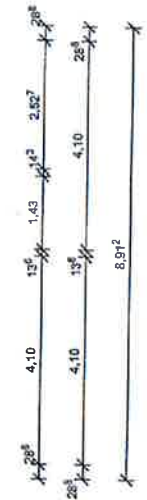


ANSICHT NORD OST

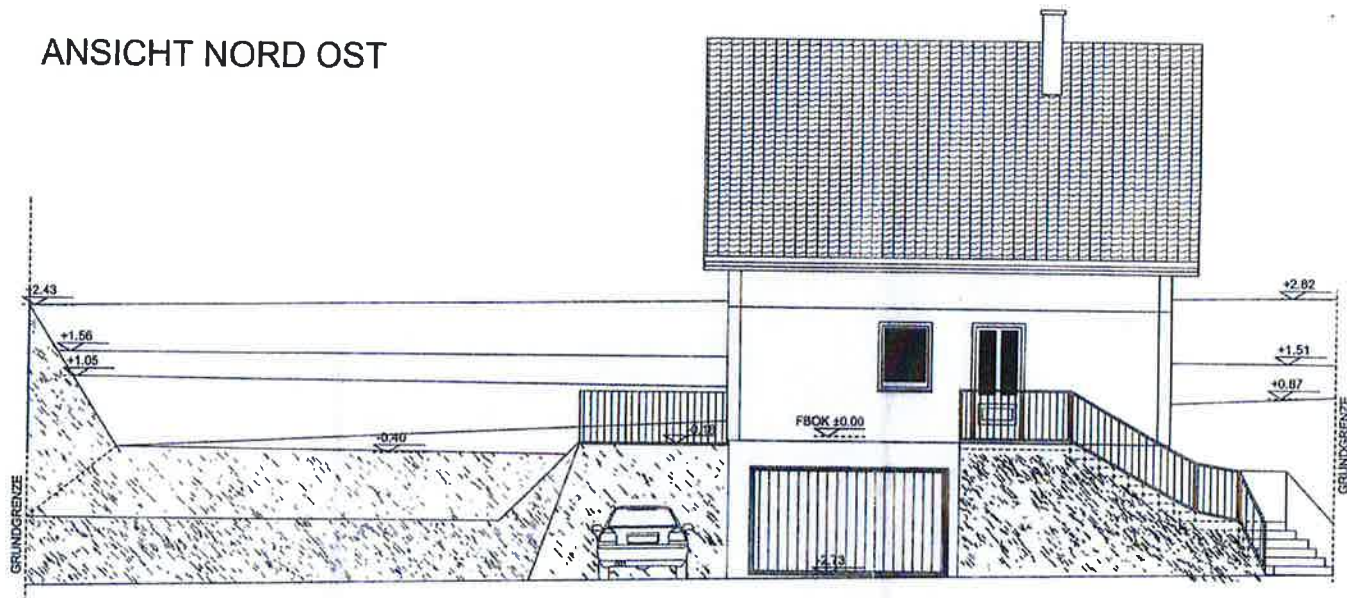

ANSICHT NORD WEST

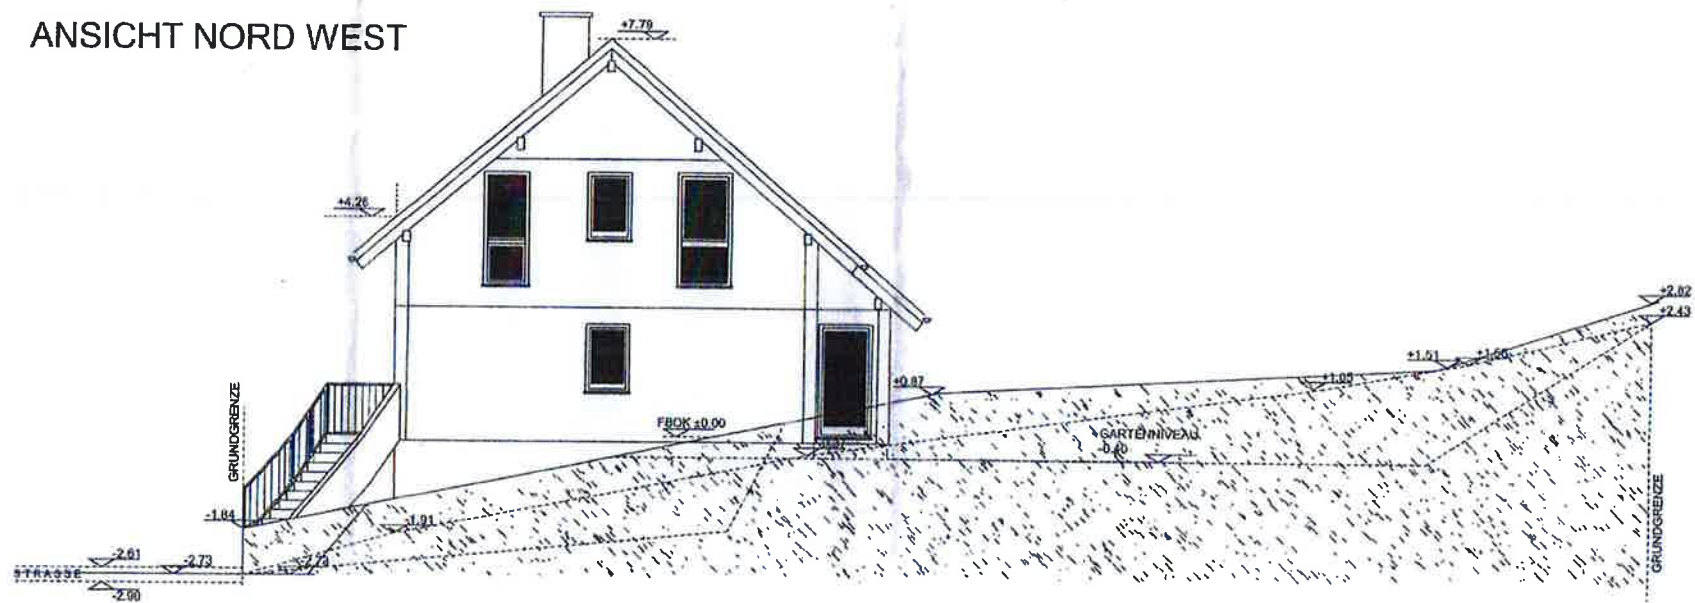

ANSICHT SUED OST

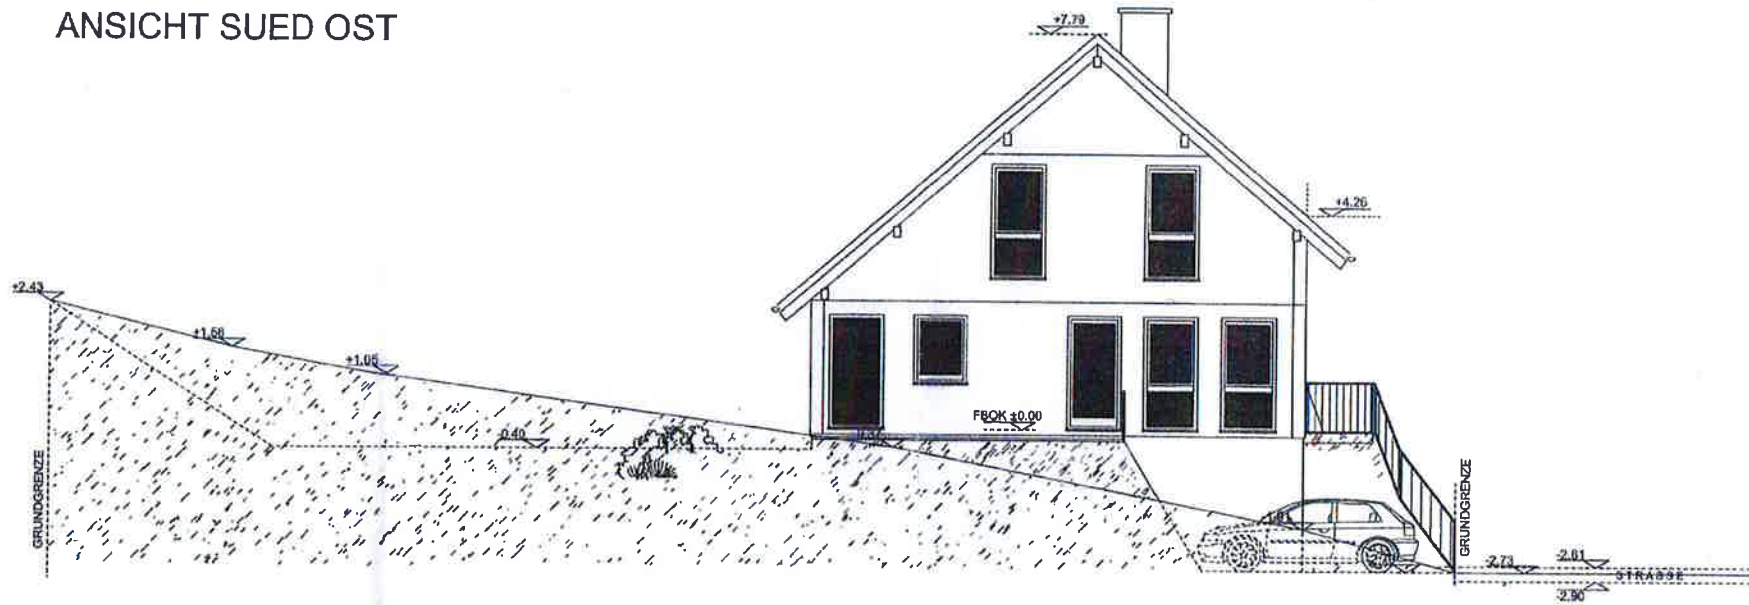

ANSICHT SUED WEST

