LAUBENGANGHAUS 2

WERKPLAN 1:50

ALLE MASSE, AUCH TÜR- U. FENSTERKOTEN SIND ROHBAULICHTMASSE! MASSKETTEN NACHRECHNEN, DIFFERENZEN MELDEN!

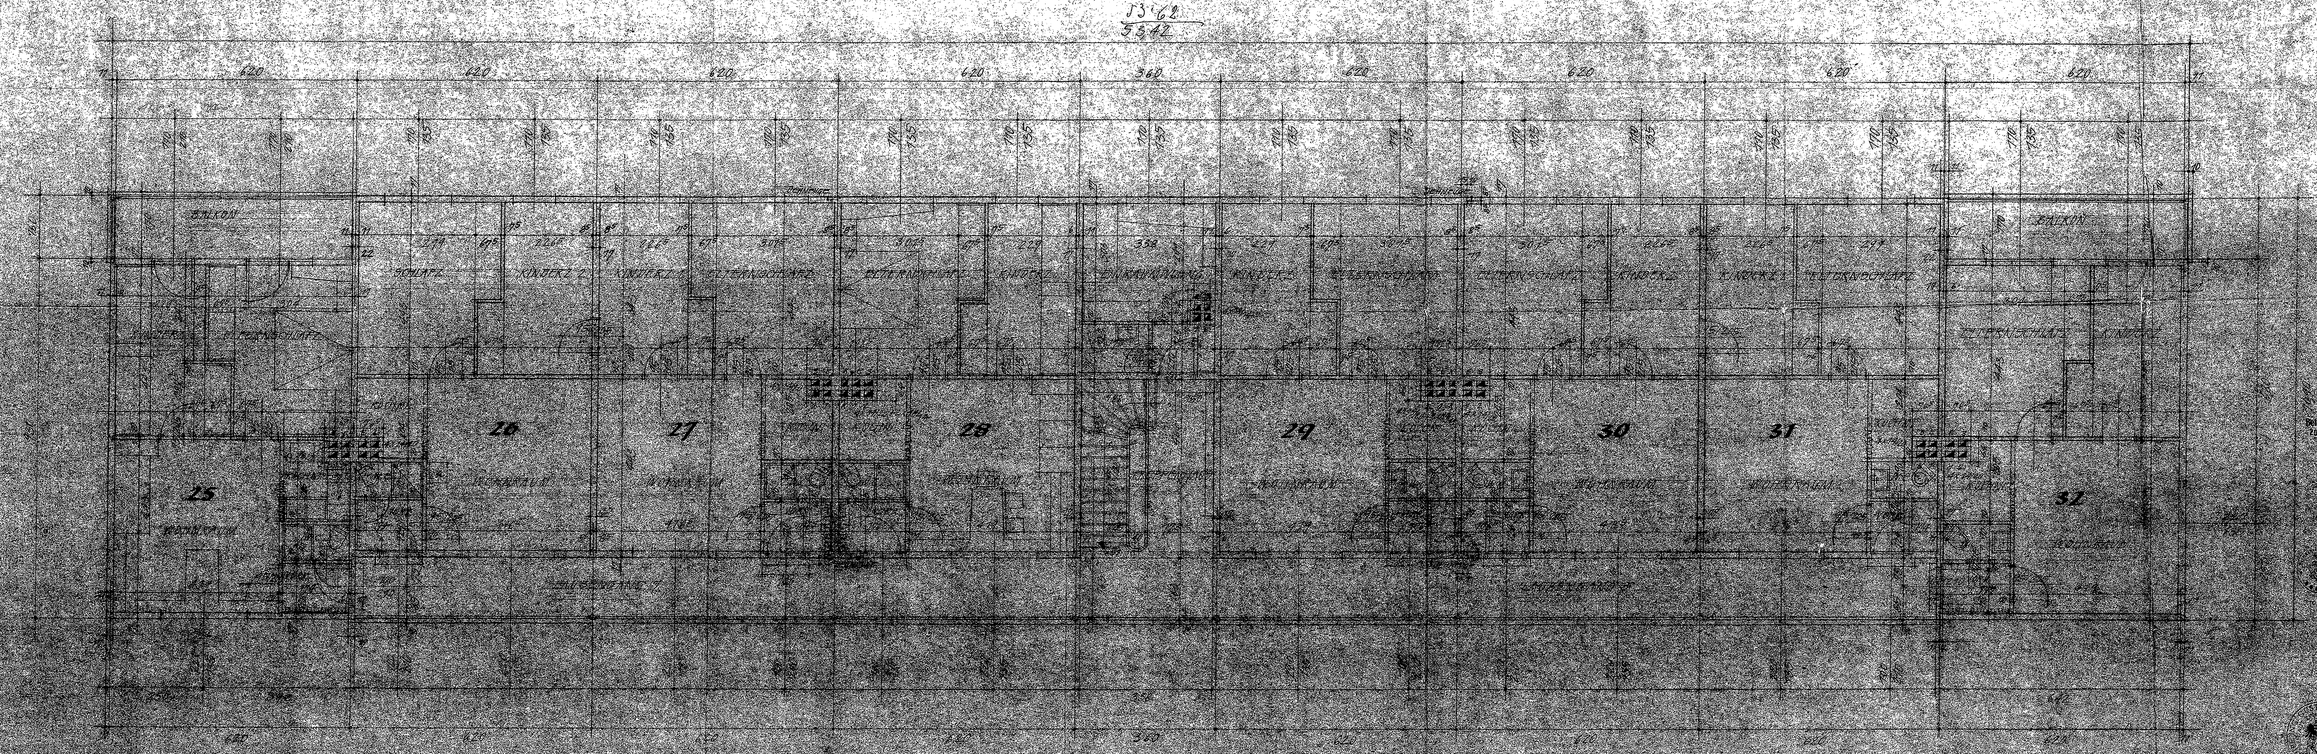

3. OBERGESCHOSS