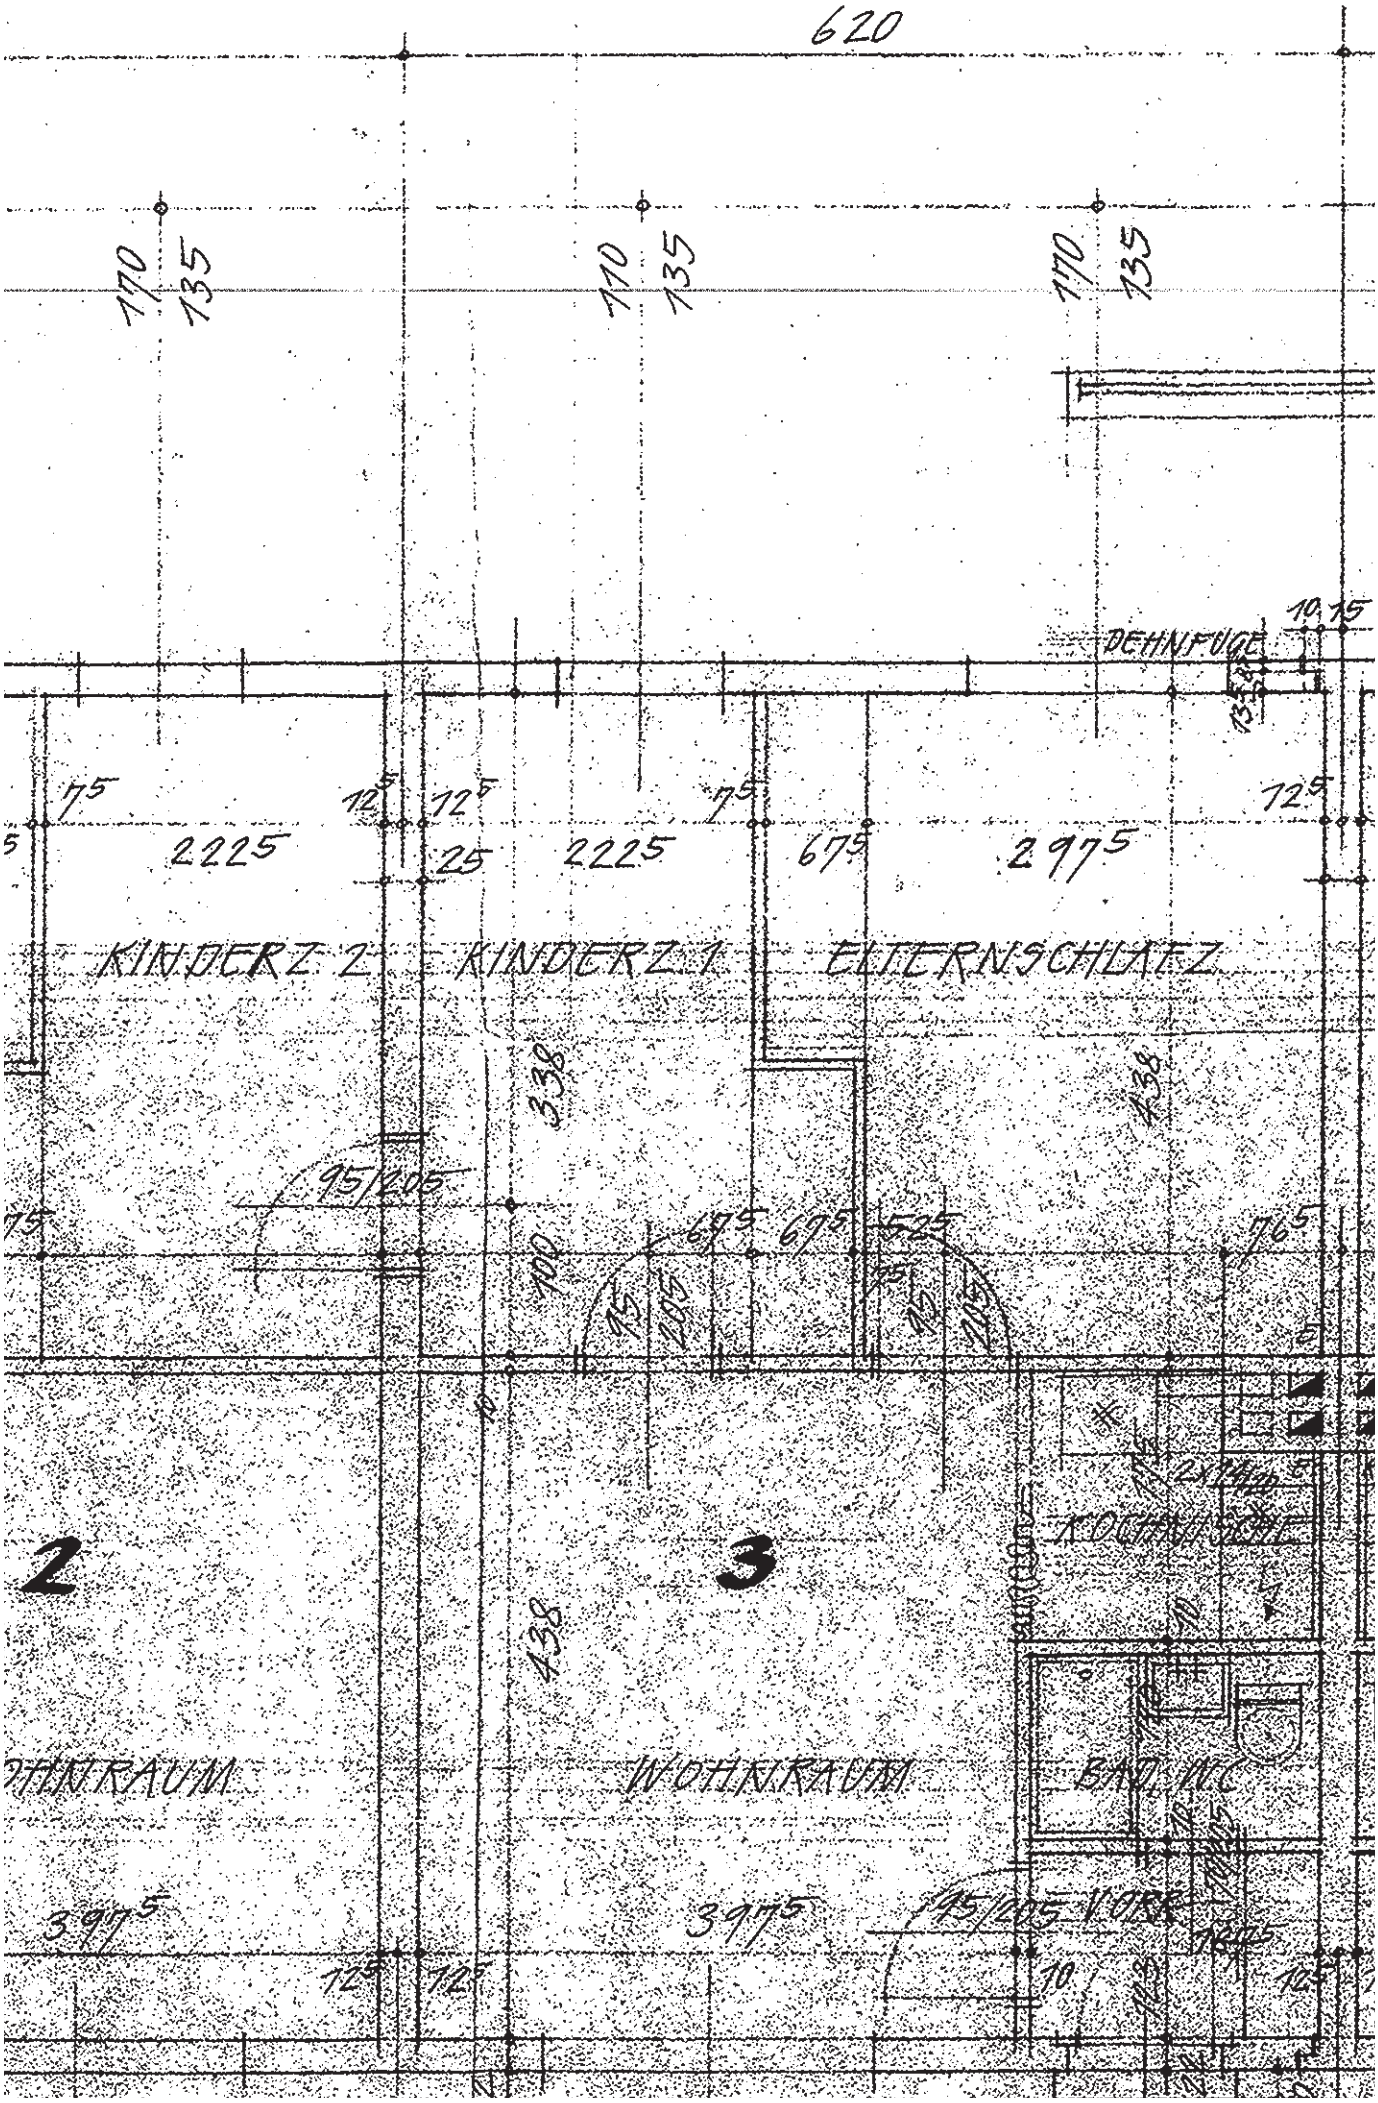
620
170
135
170
135
170
135
DEHNFUGE
10,15
75
12,5
12,5
75
72,5
2225
25
2225
67,5
297,5
KINDERZ 2
KINDERZ 1
ELTERNSCHLAFZ
338
438
95/205
67,5
67,5
52,5
76,5
100
2
3
438
KOCHNISCHE
WOHNRAUM
WOHNRAUM
BAD, WC
397,5
397,5
95/205 VORR
12,5
12,5
10