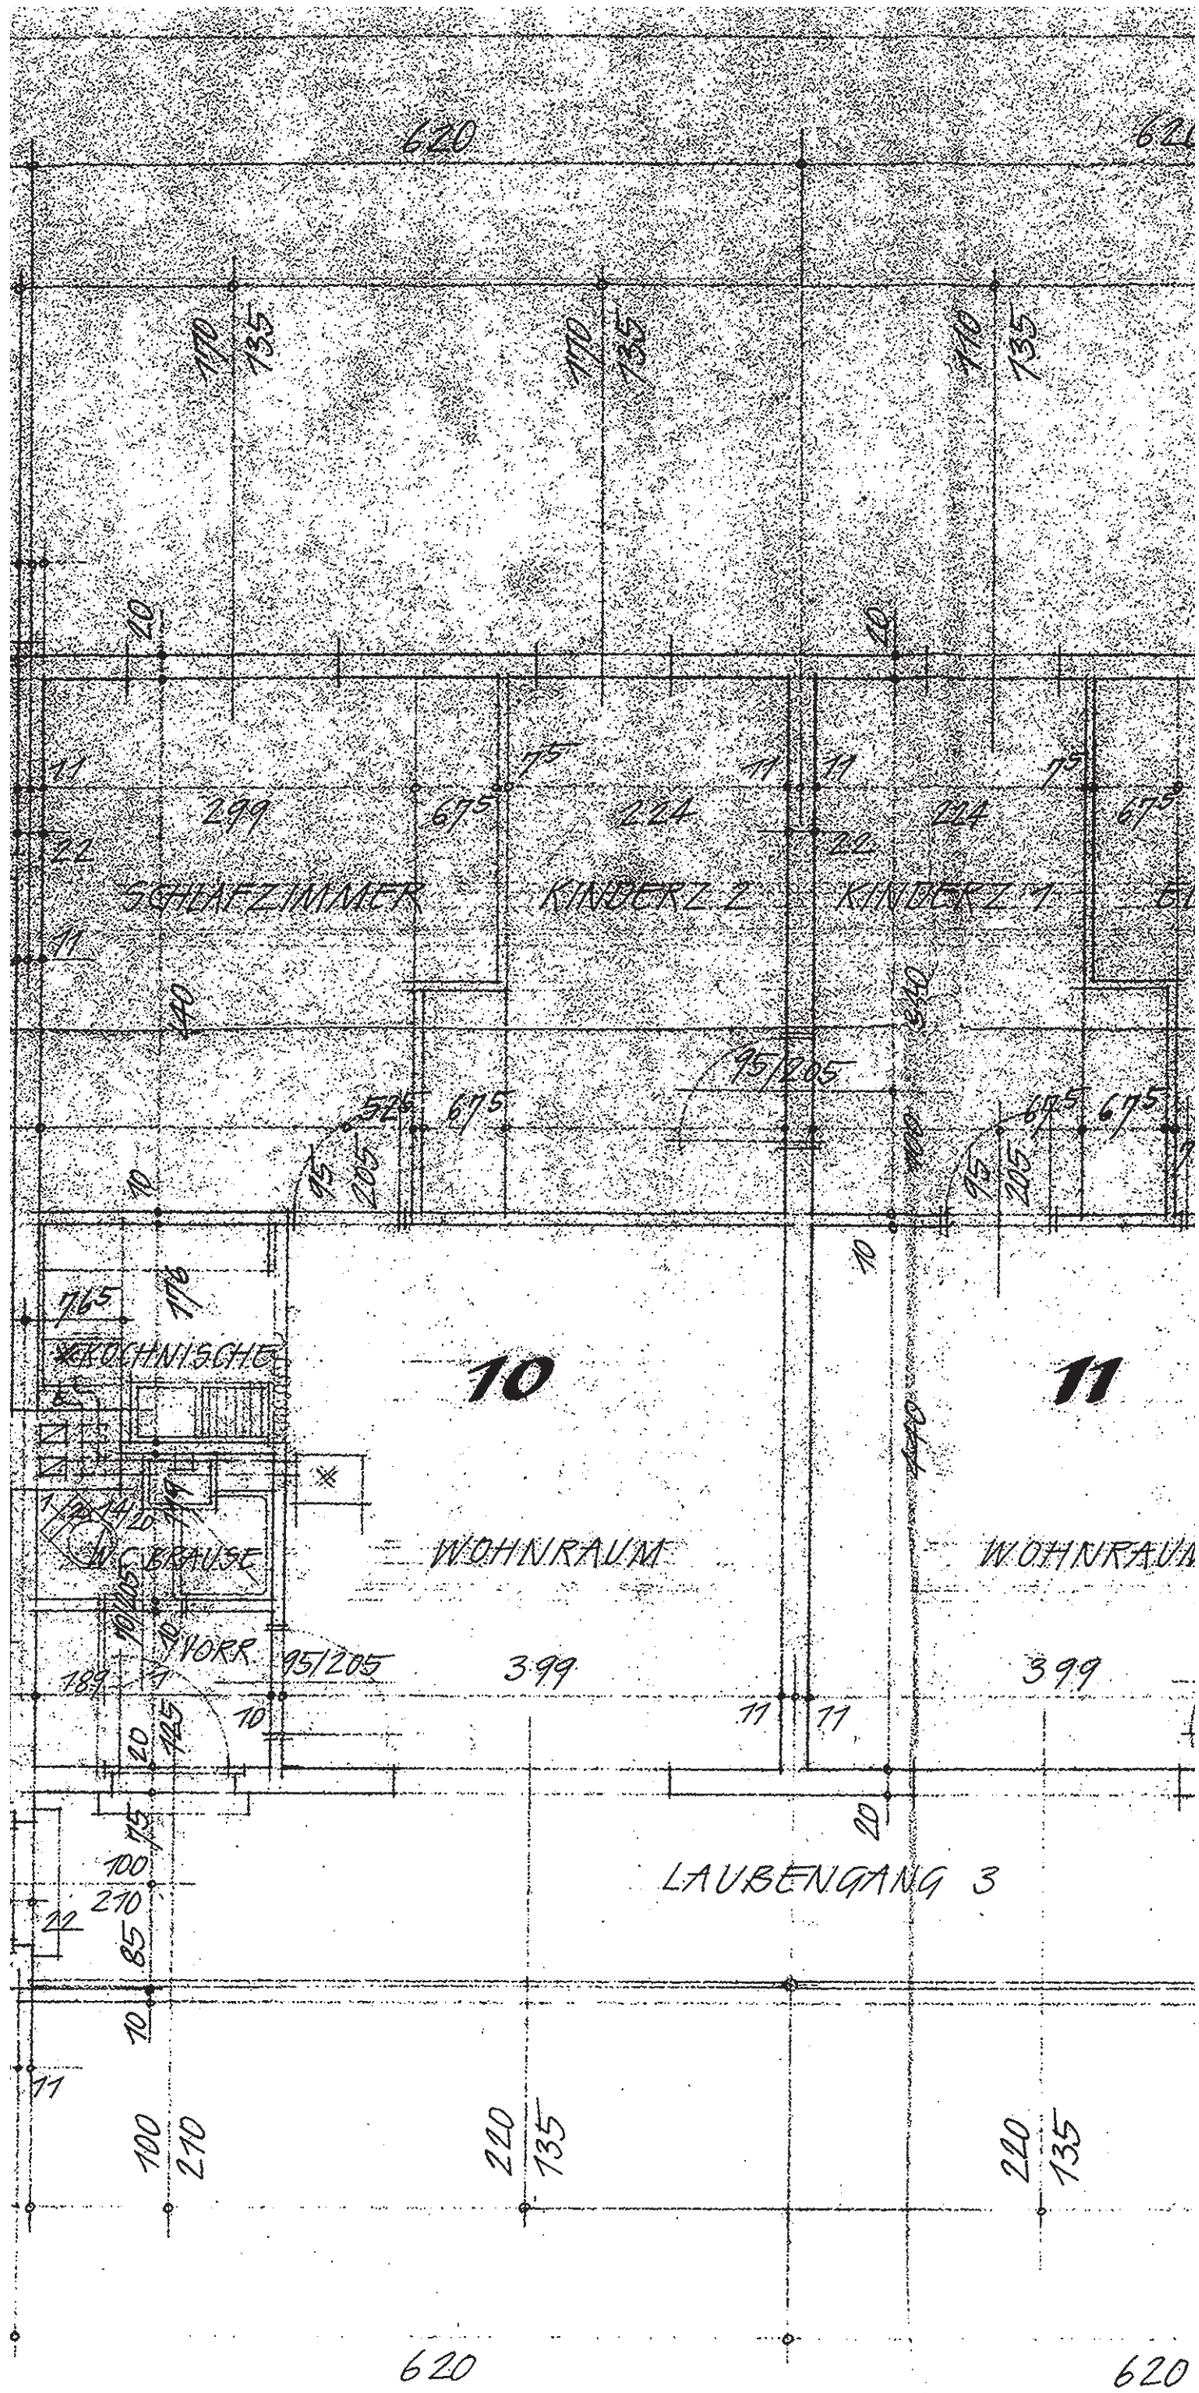
620
SCHLAFZIMMER
KINDERZ. 2
KINDERZ. 1
KOCHNISCHE
10
11
WOHNRAUM
WC
DUSCHE
VORR.
LAUBENGANG 3