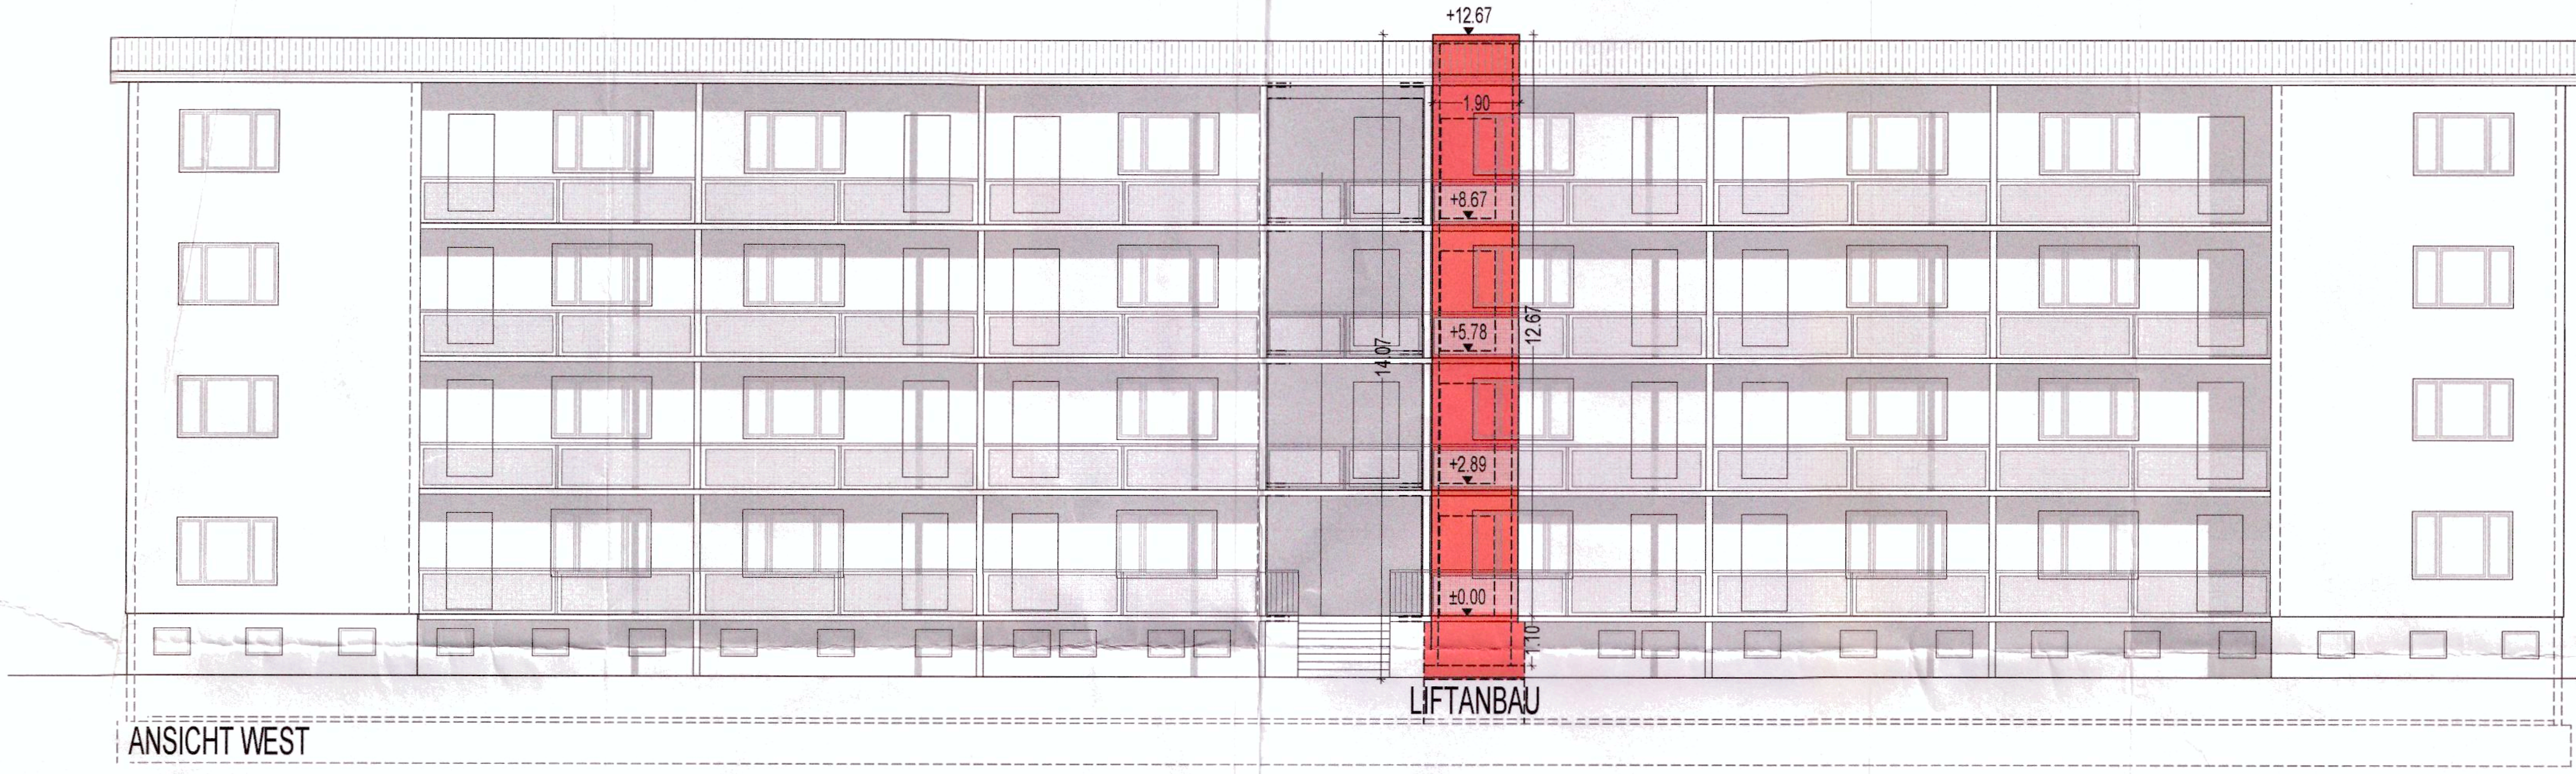

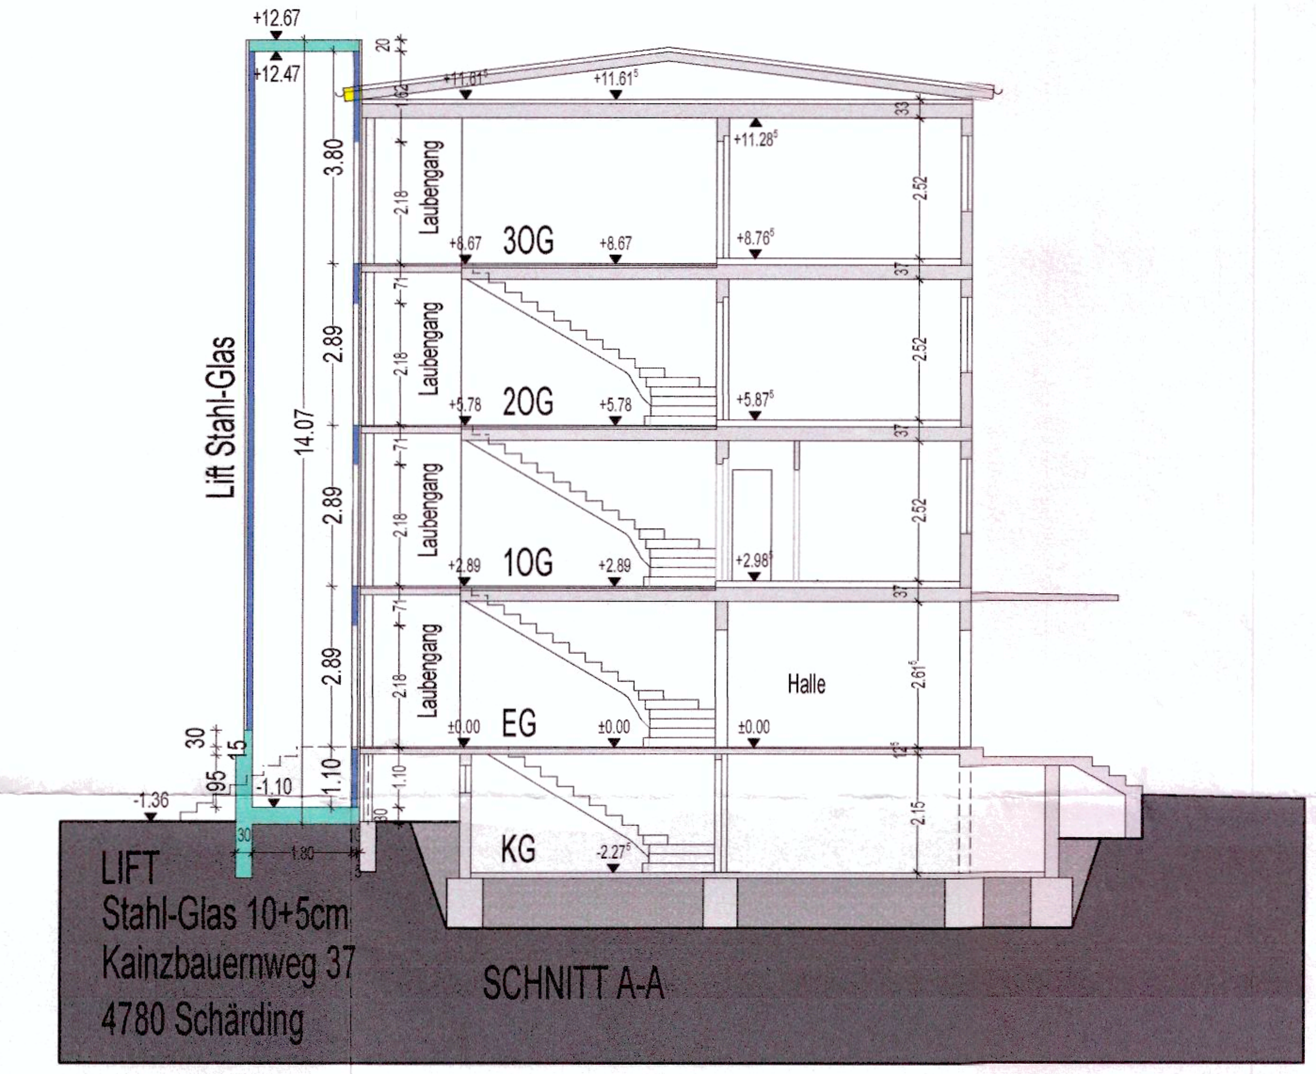

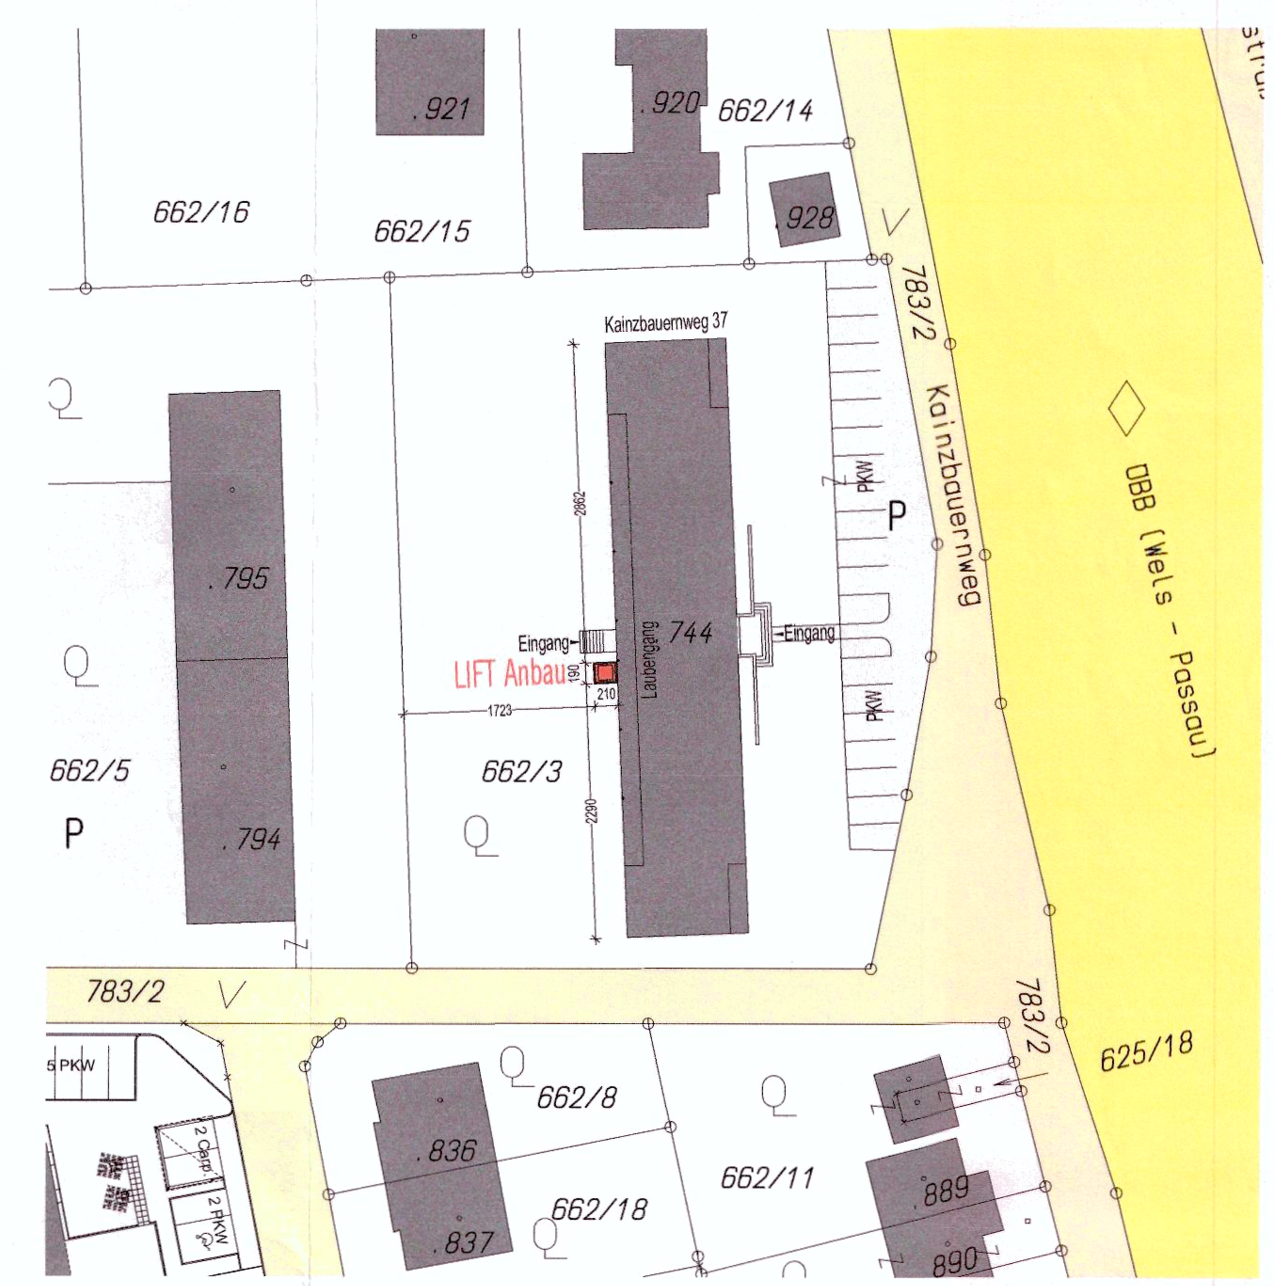

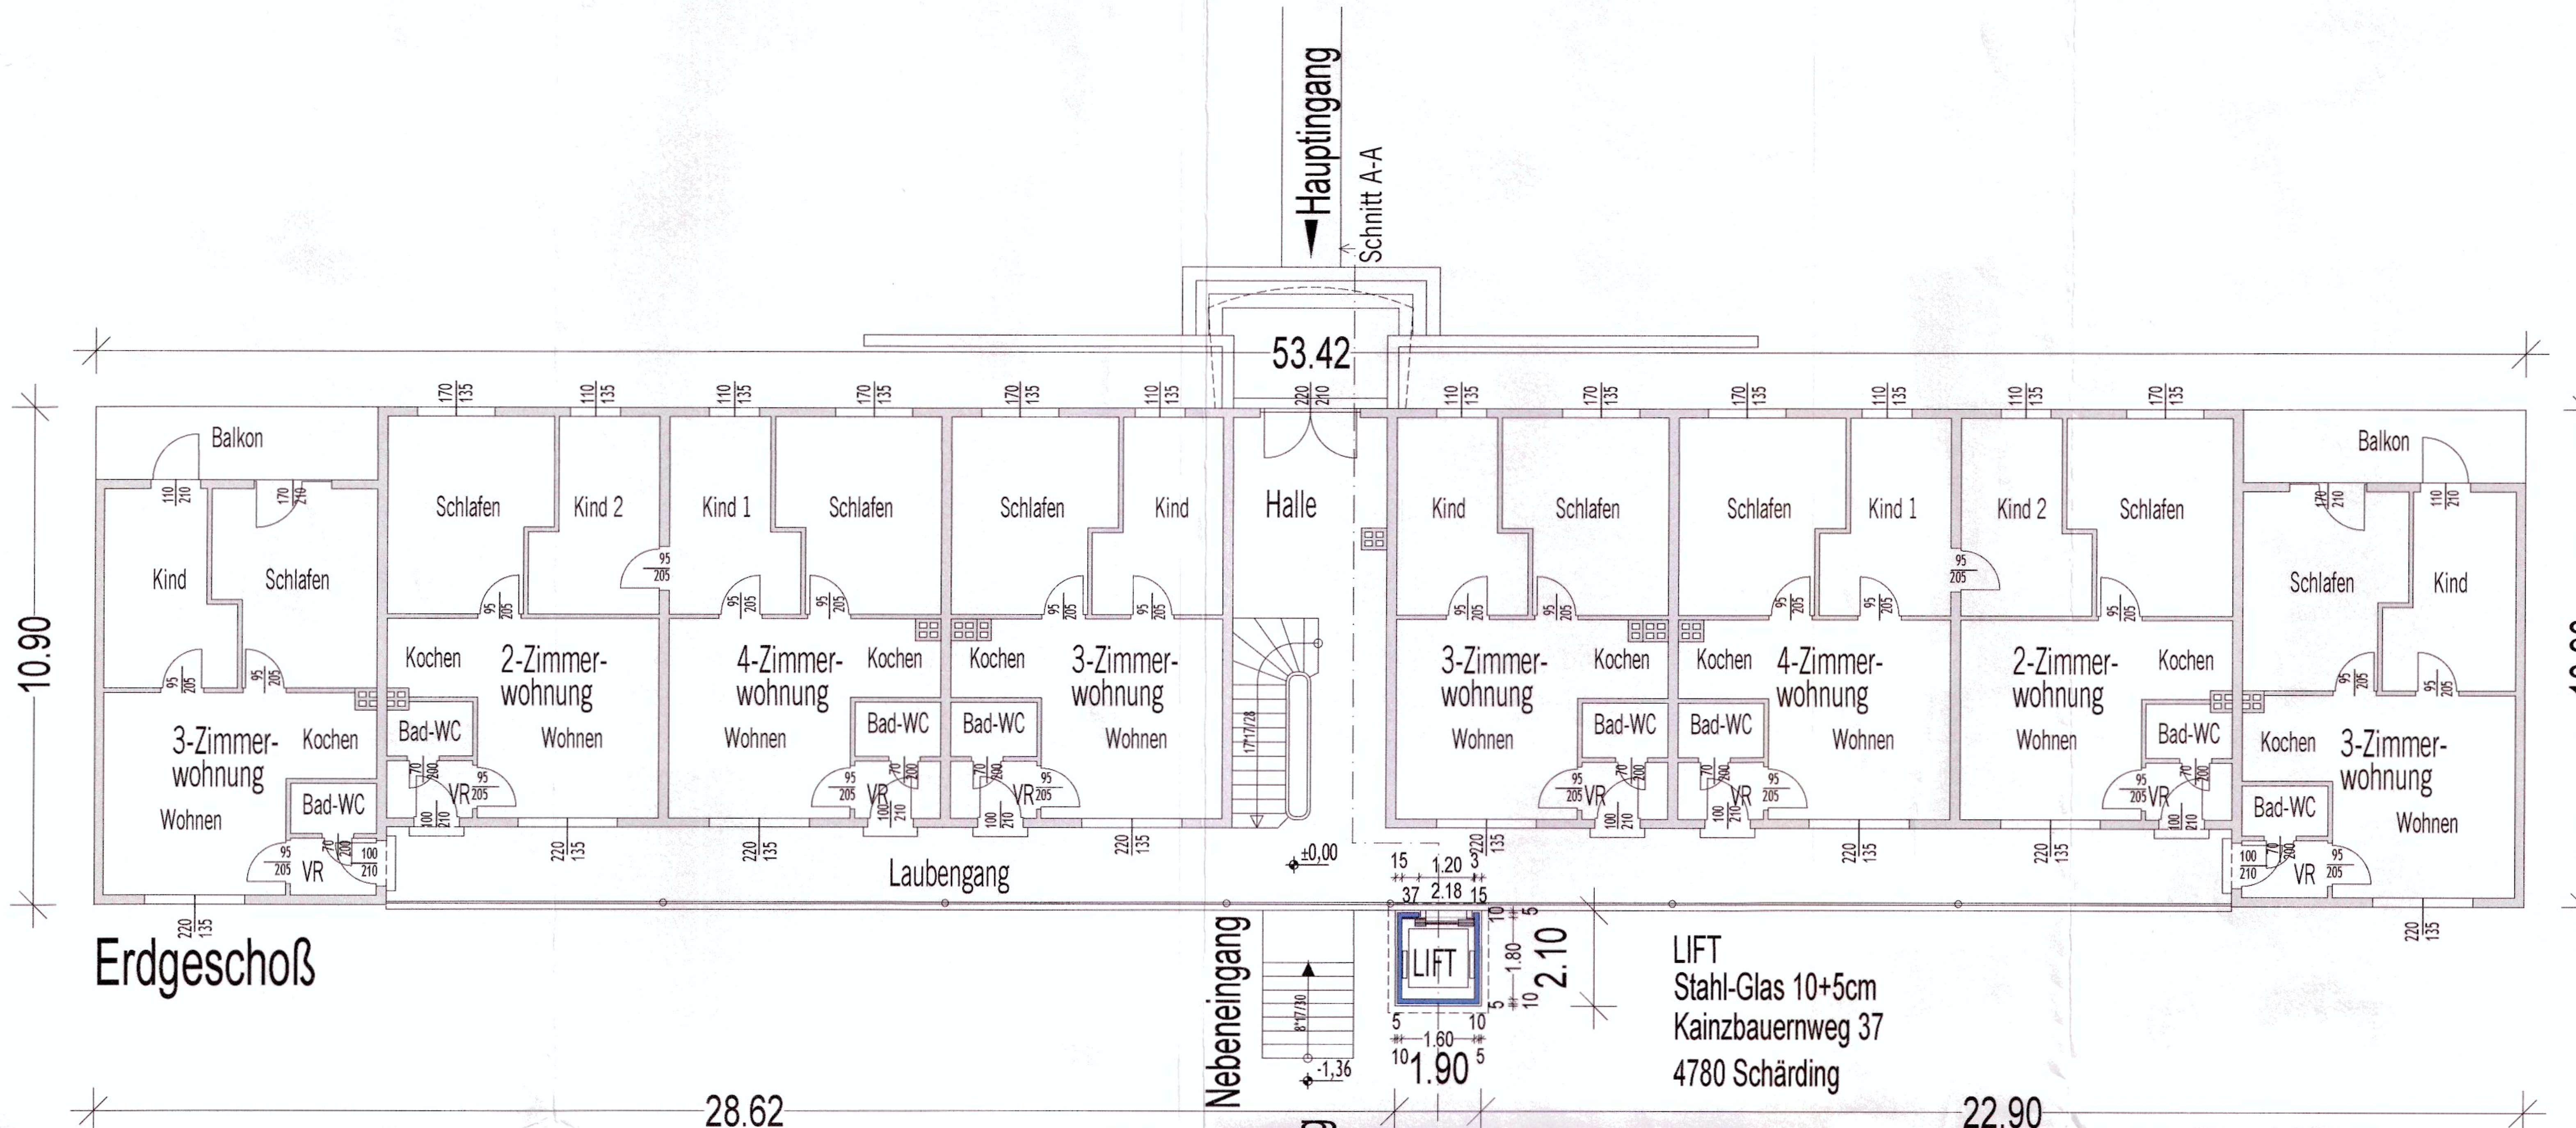

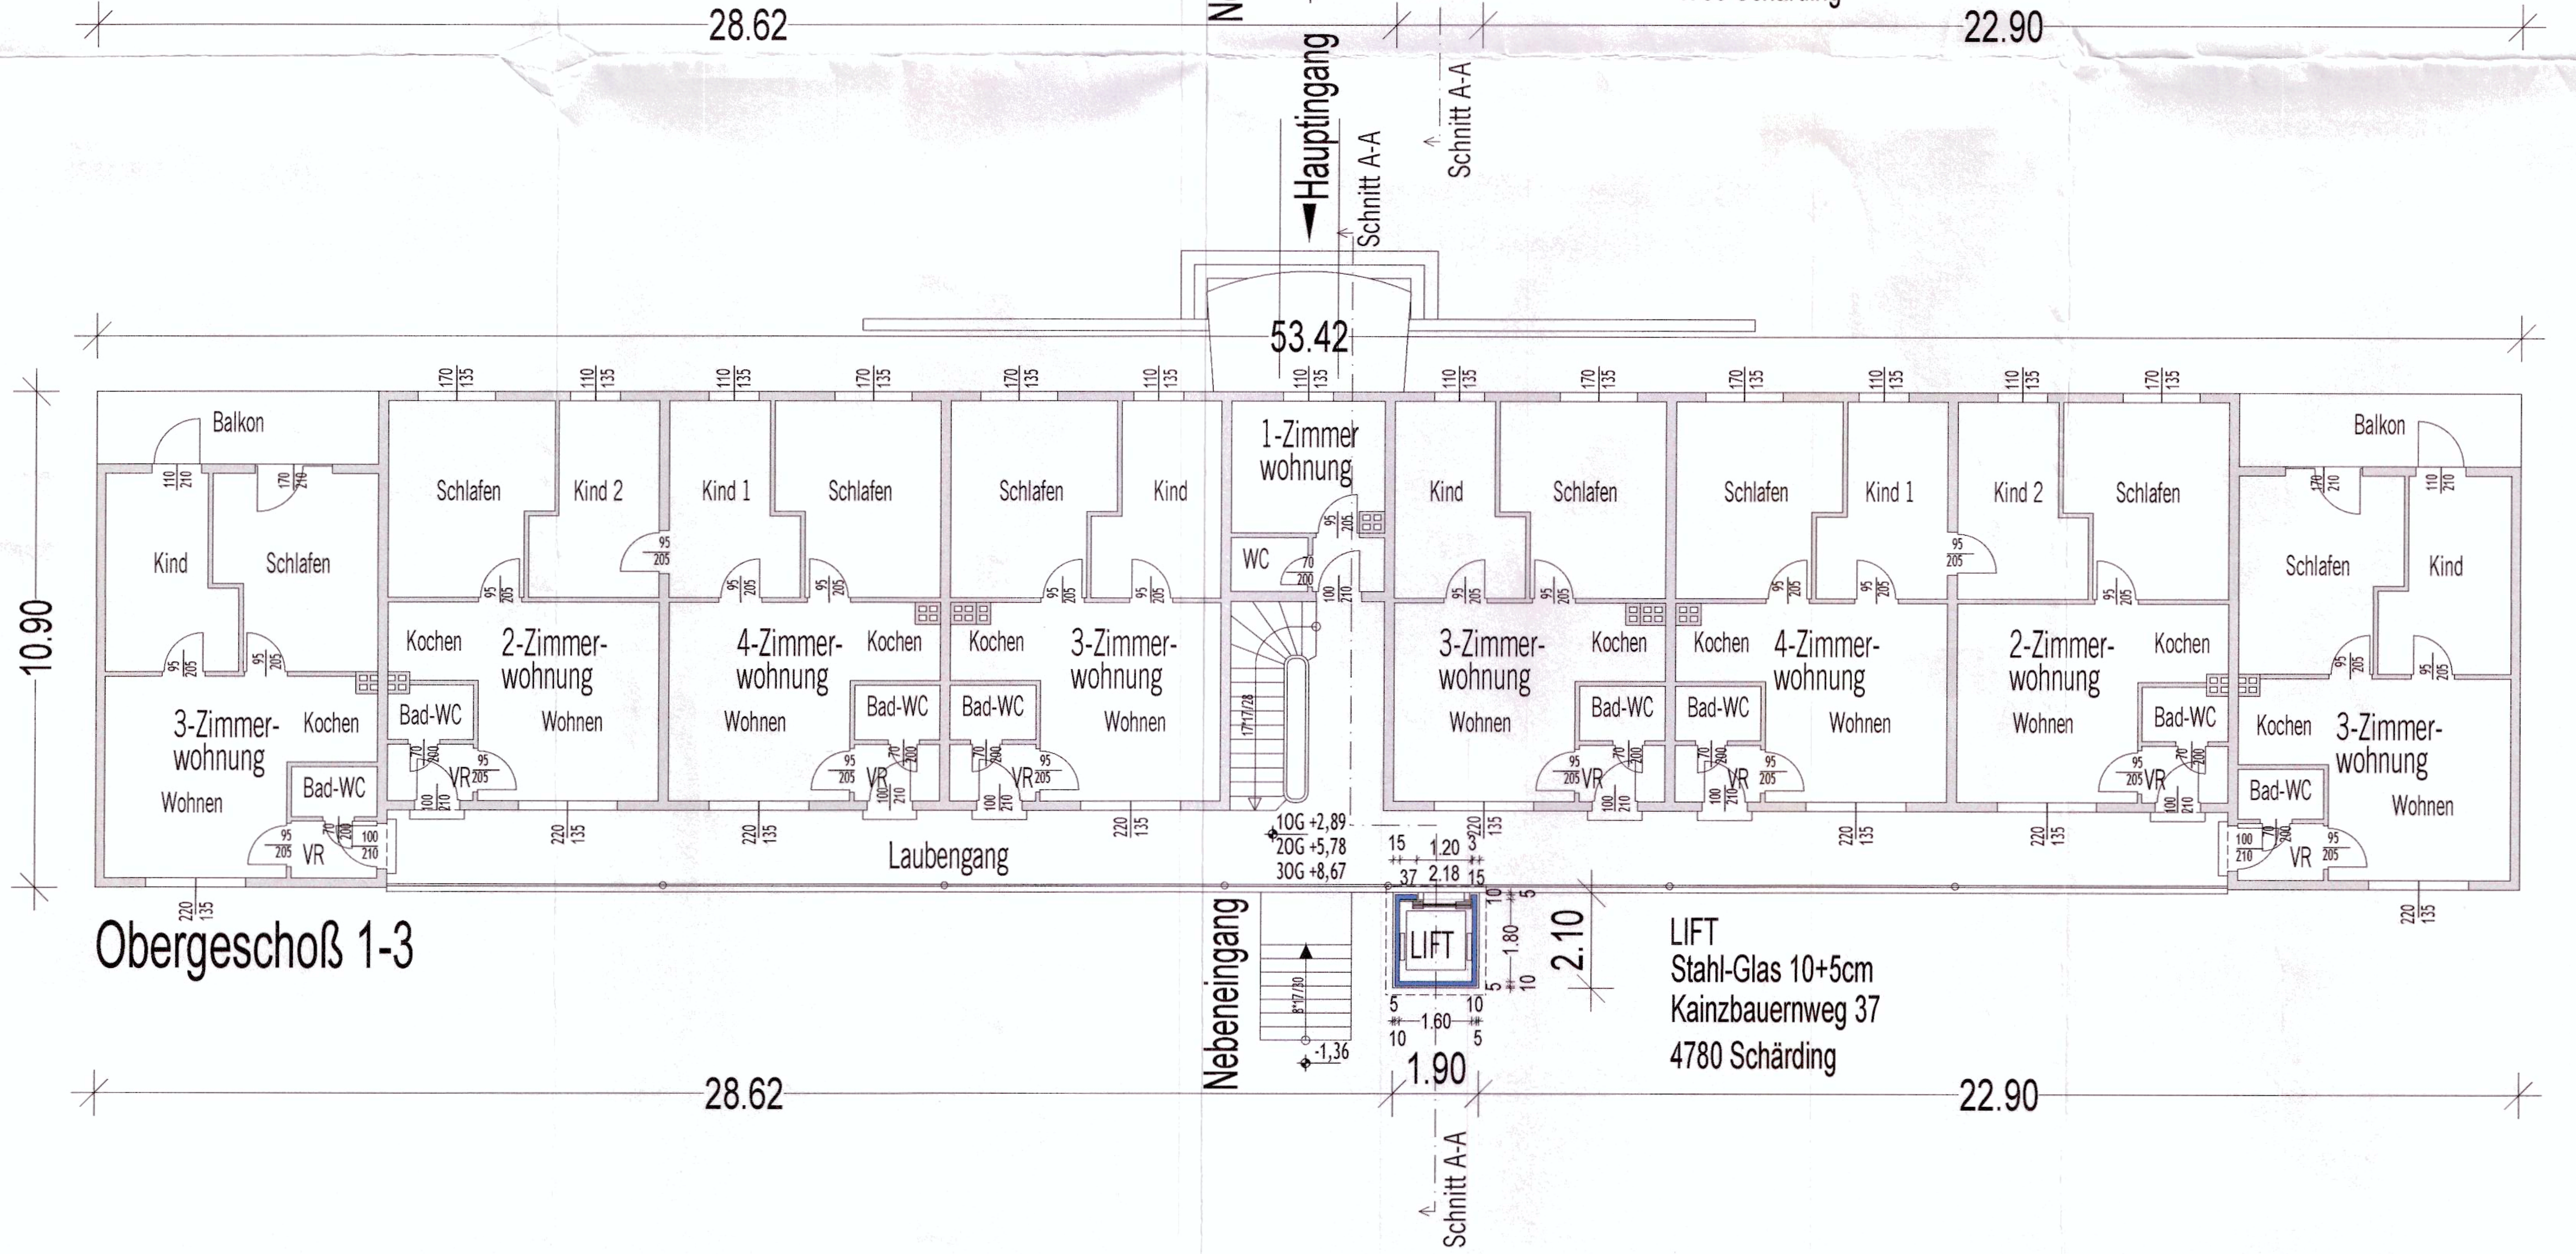

EINREICHPLAN

M 1:100/500

zum Anbau einer neuen Liftanlagen
am Wohnhaus Kainzbauernweg 37
4780 SCHÄRDING mit 35-Wohneinheiten
für die INNVIERTLER GEMEINNÜTZIGE WOHNUNGS-
und SIEDLUNGSGENOSSENSCHAFT reg.Gen.m.b.H.

SCHÄRDING

KG: 48238 Schärding Vorstadt

Parz.Nr.: 662/3

LEGENDE:
- BESTAND
- ABBRUCH
- Lift Neubau
- STAHL
- BETON

PLANINHALT:
LAGEPLAN 1:500
EG, RG, SCHNITT
ANSICHT 1:100

Ried i.I., am 2021 05 14
gez.: HL

Proj.Nr.: 661
PlanNr.: E001

Bauwerber:

ISG
Innviertler Gemeinnützige Wohnungs- und Siedlungsgenossenschaft reg. Gen. m. b. H.
Riedauer Straße 28 4910 RIED im Innkreis
Tel. 07752/85828-0 Fax:300
e-mail: office@isg-wohnen.at

Behörde: Stadtamt Schärding
Anzeige vom 14.05.2021 Zl. 2021-E/Sa Bau-416-1365-
wird zur Kenntr ommen.
Schärding, am 01.06.2021
Der Bürgermeister:

Bundesgebühr € 7,80
Verwaltungsabgabe €
entrichtet. Geb.Verz.Nr. ist zu entrichten
Datum: 1.6.2021 Unterschrift: i.A. Guber

Grundeigentümer:

Stadtgemeinde Schärding
Unterer Stadtplatz 1
4780 Schärding Innere Stadt

Planverfasser:

ISG
Innviertler Gemeinnützige Wohnungs- und Siedlungsgenossenschaft reg. Gen. m. b. H.
Riedauer Straße 28 4910 RIED im Innkreis
Tel. 07752/85828-0 Fax:300
e-mail: office@isg-wohnen.at

Bauführer: