


NORDSEITE

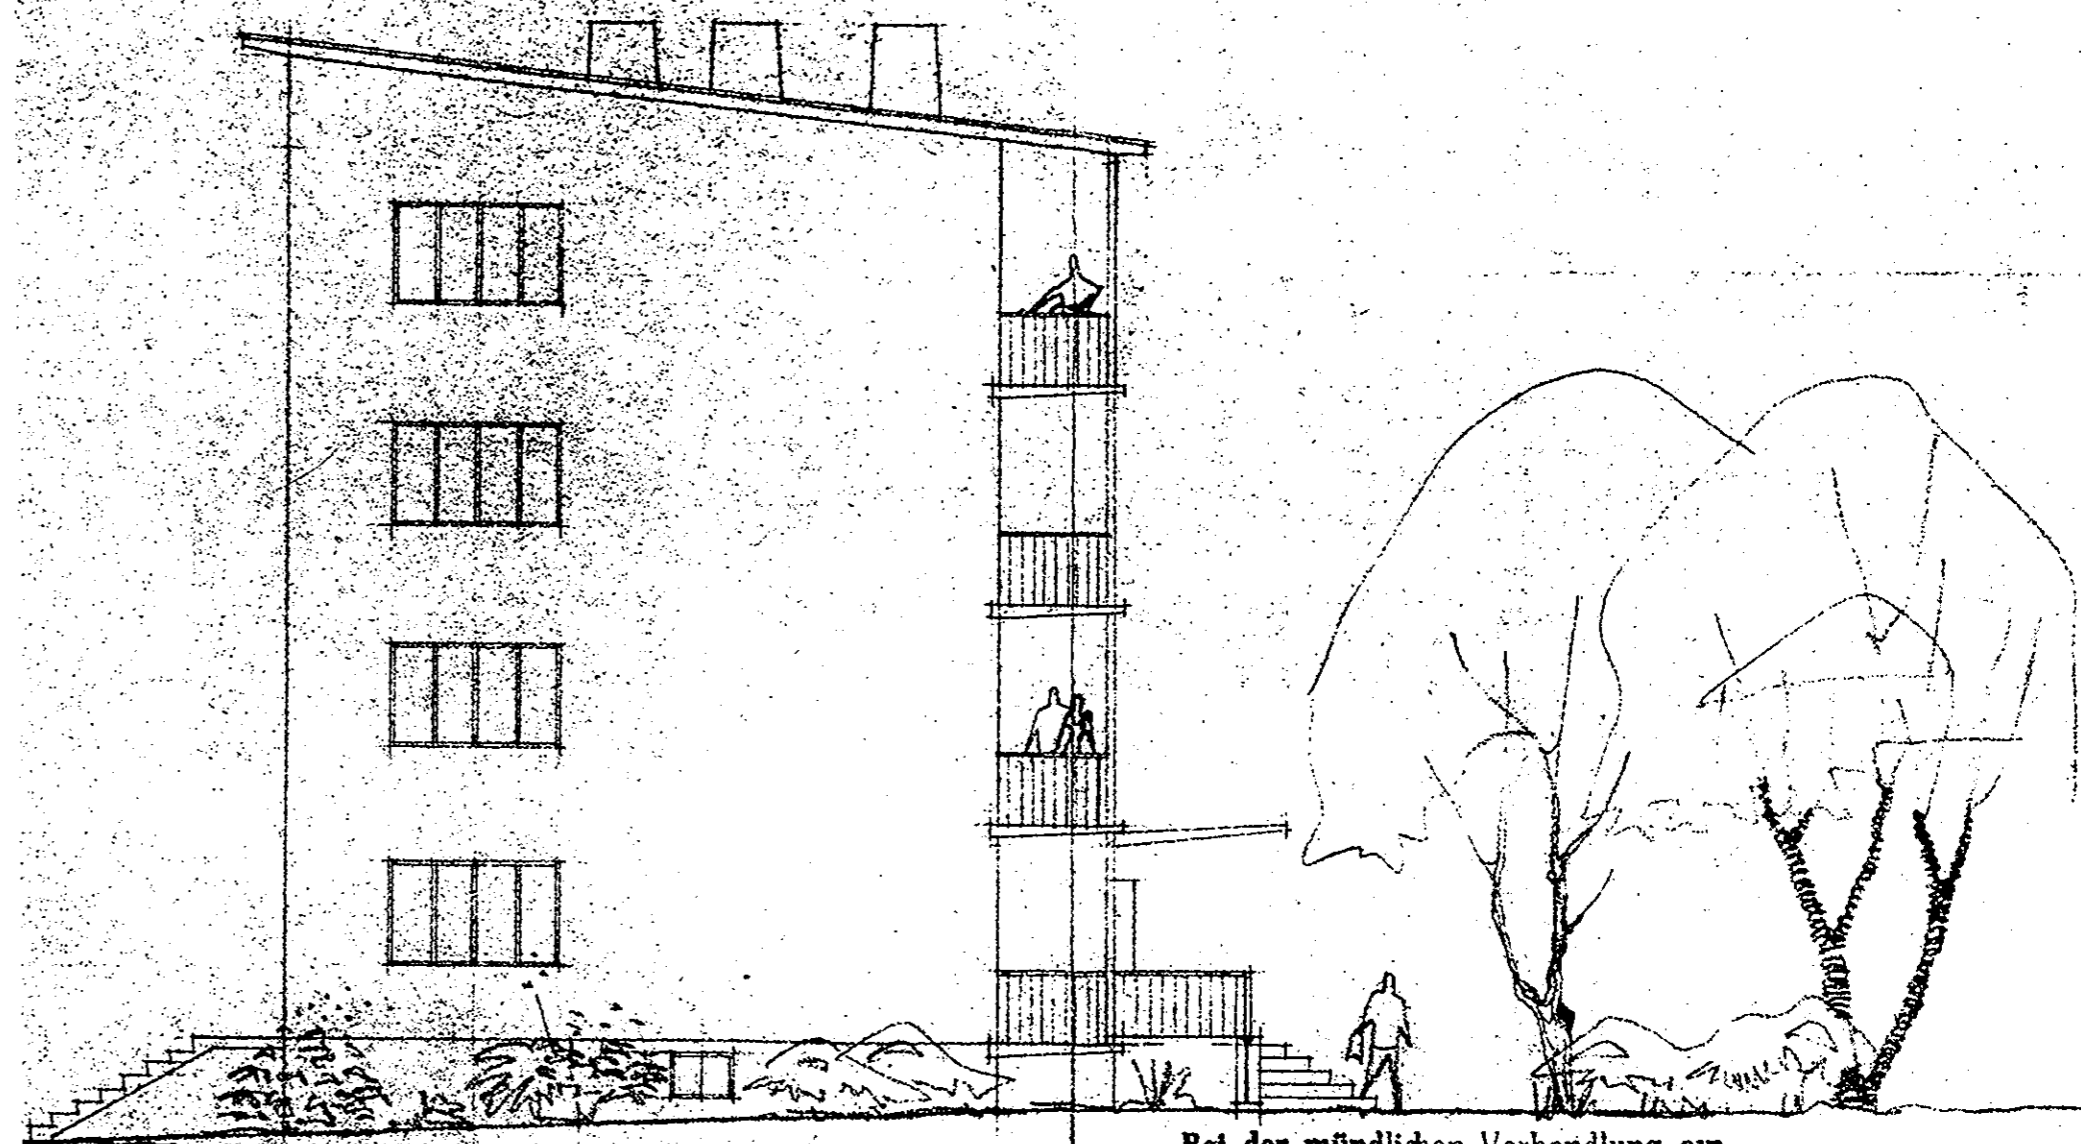

SÜDSEITE

Bei der mündlichen Verhandlung am
20. OKT. 1954 aufgelegt.

Schärding, am 16. Nov. 1954
für den Bezirkshauptmann

Amstmann

Baupolizeilich genehmigt
Sach: Bau-273-1954 (H)
Schärding, den 16. Nov. 1954
für den Bezirkshauptmann

Amstmann



Gemeindeamt
der Stadt Schärding am Inn.

der Bürgermeister:

Wimmer



11