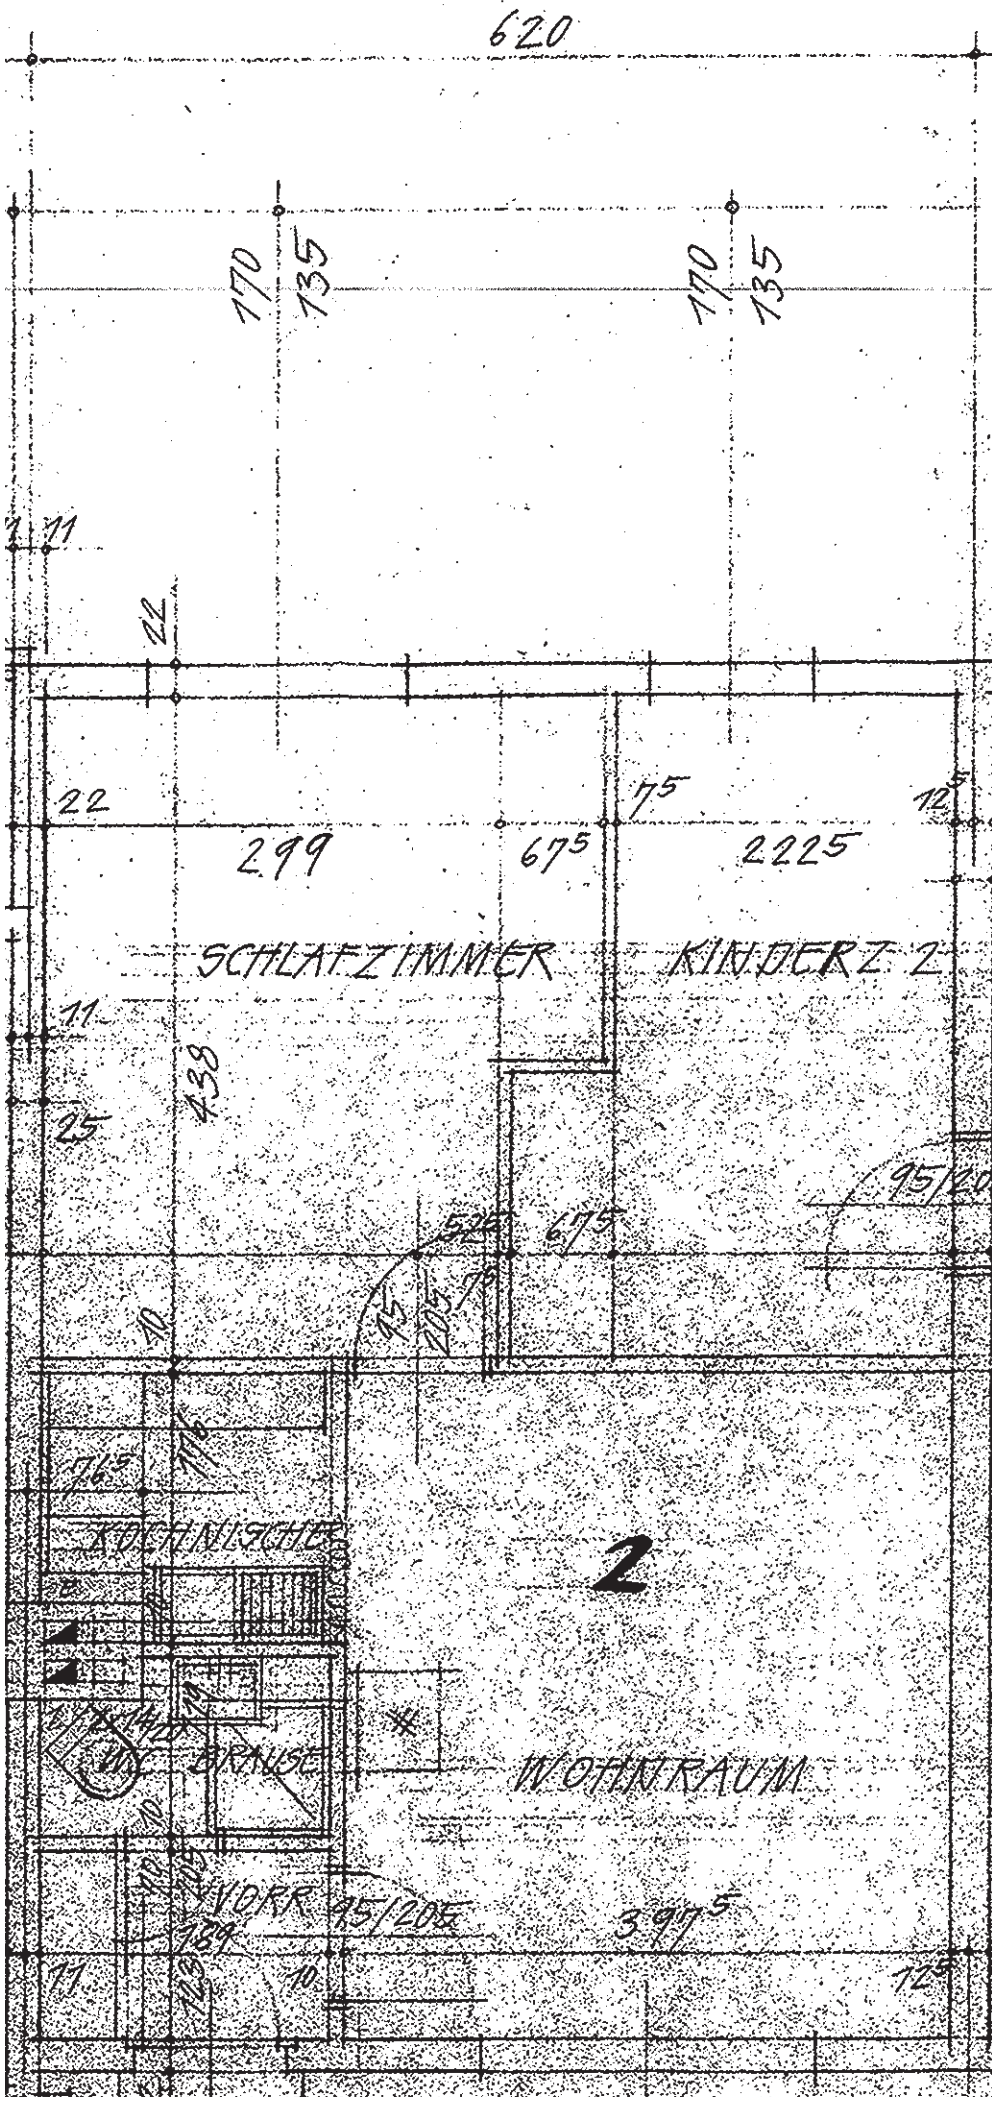
620
170
135
170
135
11
22
22
299
67,5
75
2225
12,5
SCHLAFZIMMER
KINDERZ 2
11
438
25
95/20
52,5
67,5
15
20,5
79
10
76,5
76
KÜCHNISCHE
2
DUSCHE
WOHNRAUM
WORK 95/205
189
397,5
11
10
12,5