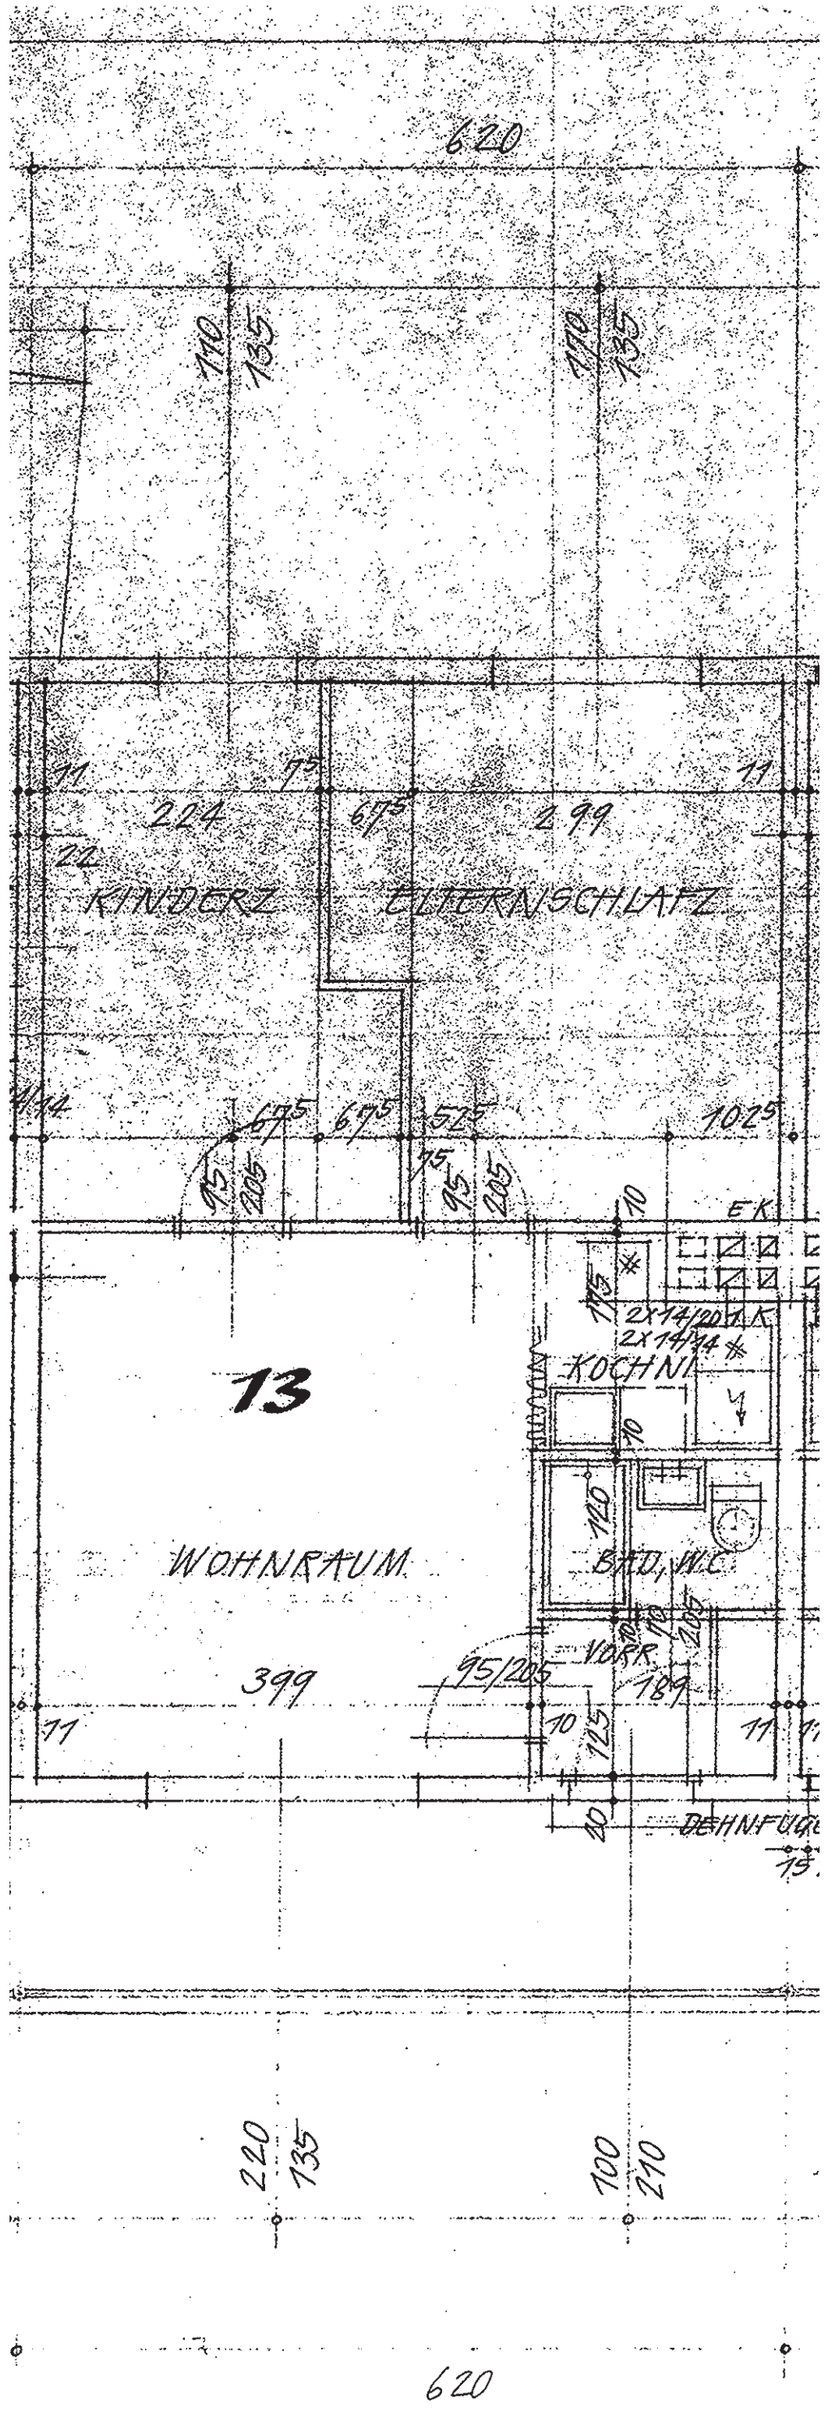
620
110
135
110
135
11
7,5
11
224
67,5
299
22
KINDERZ
ELTERNSCHLAFZ
14
67,5
67,5
52,5
102,5
95
205
75
95
205
10
EK
115
2x14/20 K
2x14/14 *
KOCHNI
13
10
120
WOHNRAUM
BAD, WC
10
205
VORR.
95/205
189
399
11
10
125
11
40
DEHNFUGE
15
220
135
100
210
620