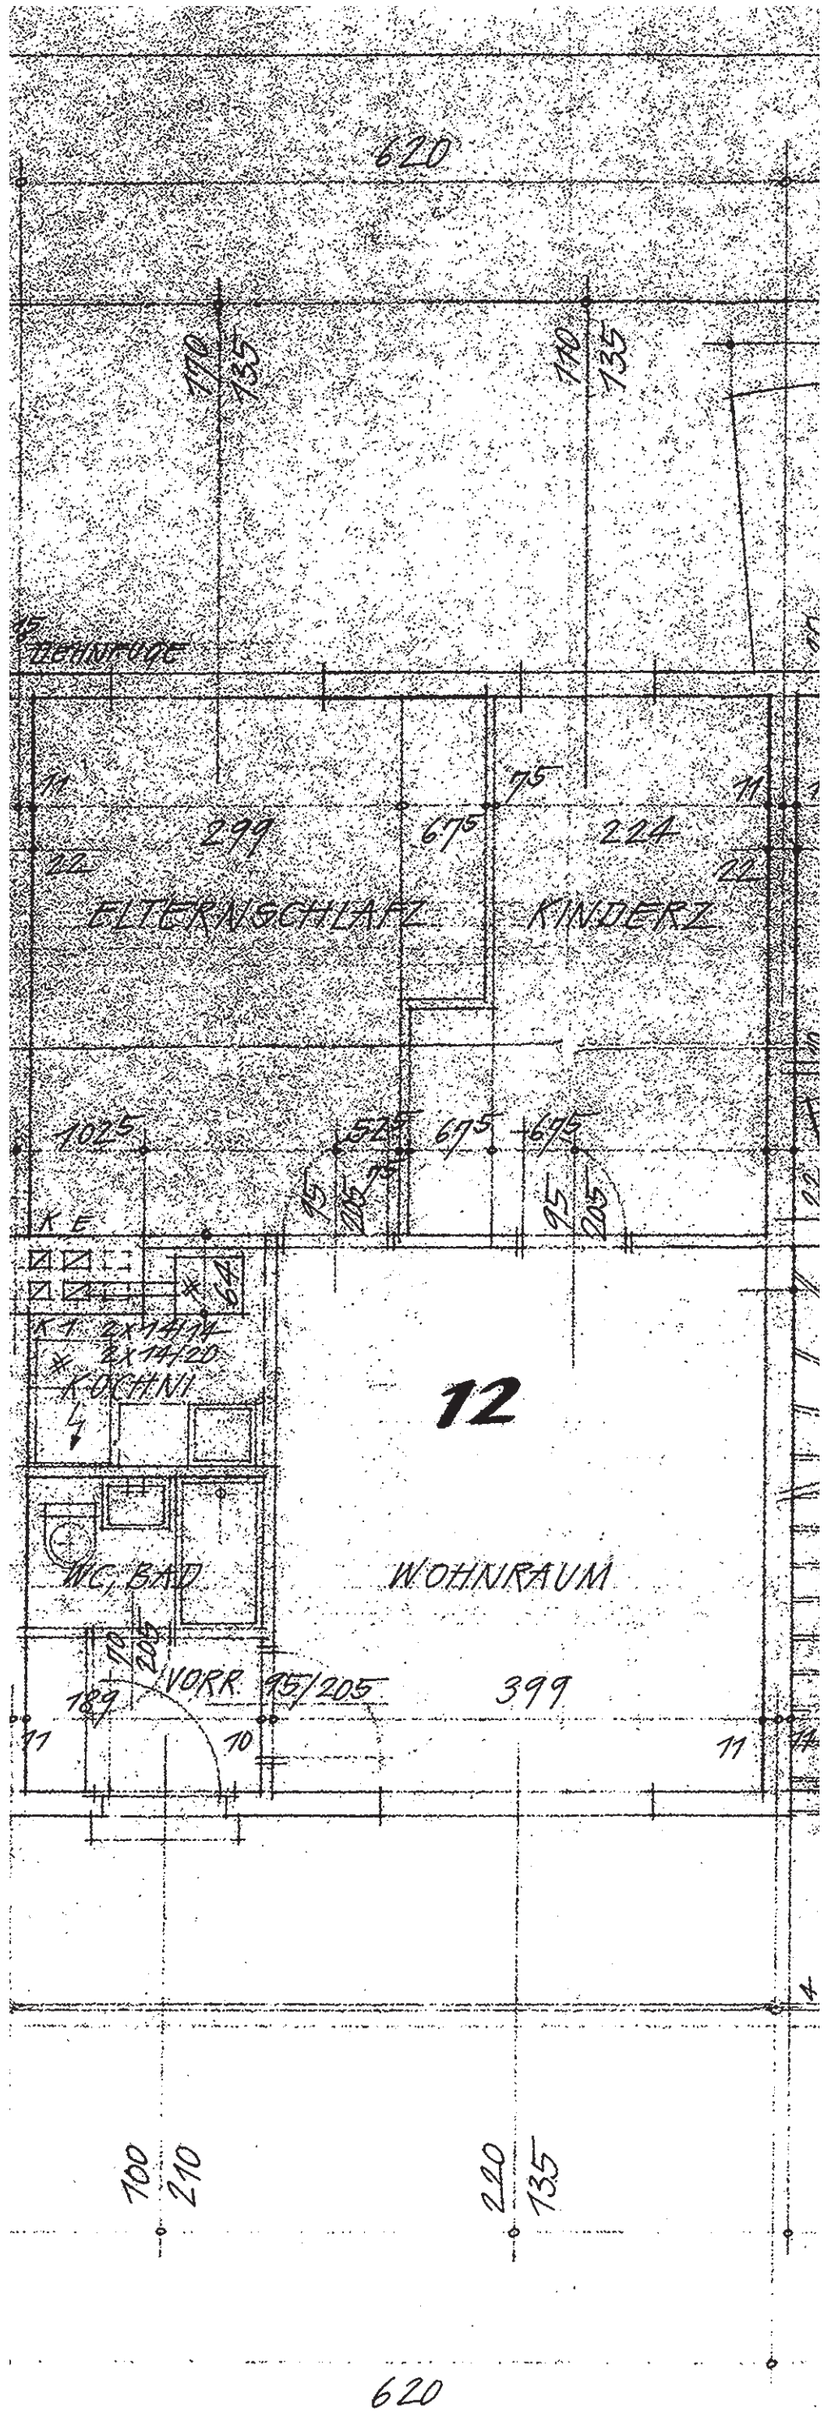
620
110
135
110
135
ZENTRALE
11
299
675
75
224
11
22
22
ELTERNSCHLAFZ.
KINDERZ.
1025
525
675
675
75
95
205
95
205
K E
K 1 2x14/14
2x14/20
KÜCHNI
12
WC, BAD
WOHNRAUM
VORR.
95/205
189
399
11
10
11
14
100
210
220
135
620