LAUBENGANGHAUS 2

WERKPLAN 1:50

ALLE MASSE, AUCH TÜR- UND FENSTERKOTEN
SIND ROHBAULICHTMASSE!
MASSKETTEN NACHRECHNEN,
DIFFERENZEN MELDEN!

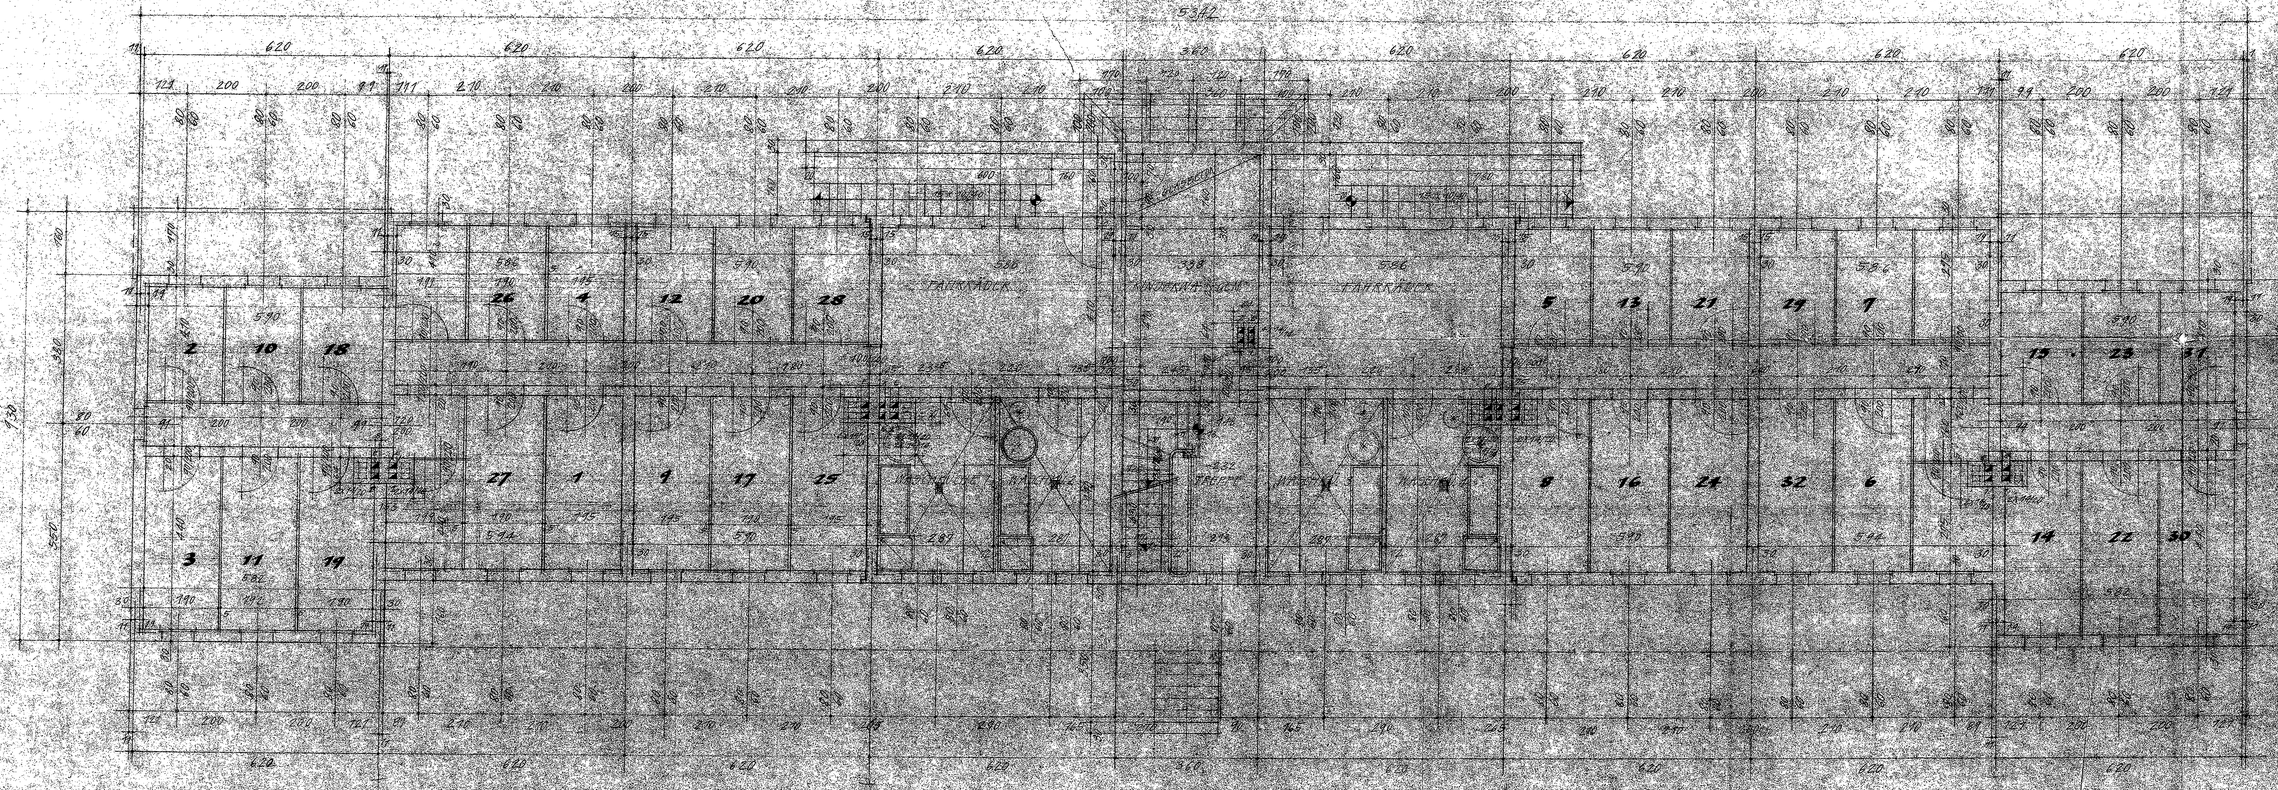

3

Bei der mündlichen Verhandlung am 16. Nov. 1954 aufgegeben.
Schleusing am 16. Nov. 1954
Für den Bauausschuss
Vorsitzender

Bei der mündlichen Verhandlung am 16. Nov. 1954 aufgegeben.
Schleusing am 16. Nov. 1954
Für den Bauausschuss
Vorsitzender

Gemeinderat
der Stadt Schleusing am 2ten
Der Bürgermeister
Vorsitzender

14 11 1954