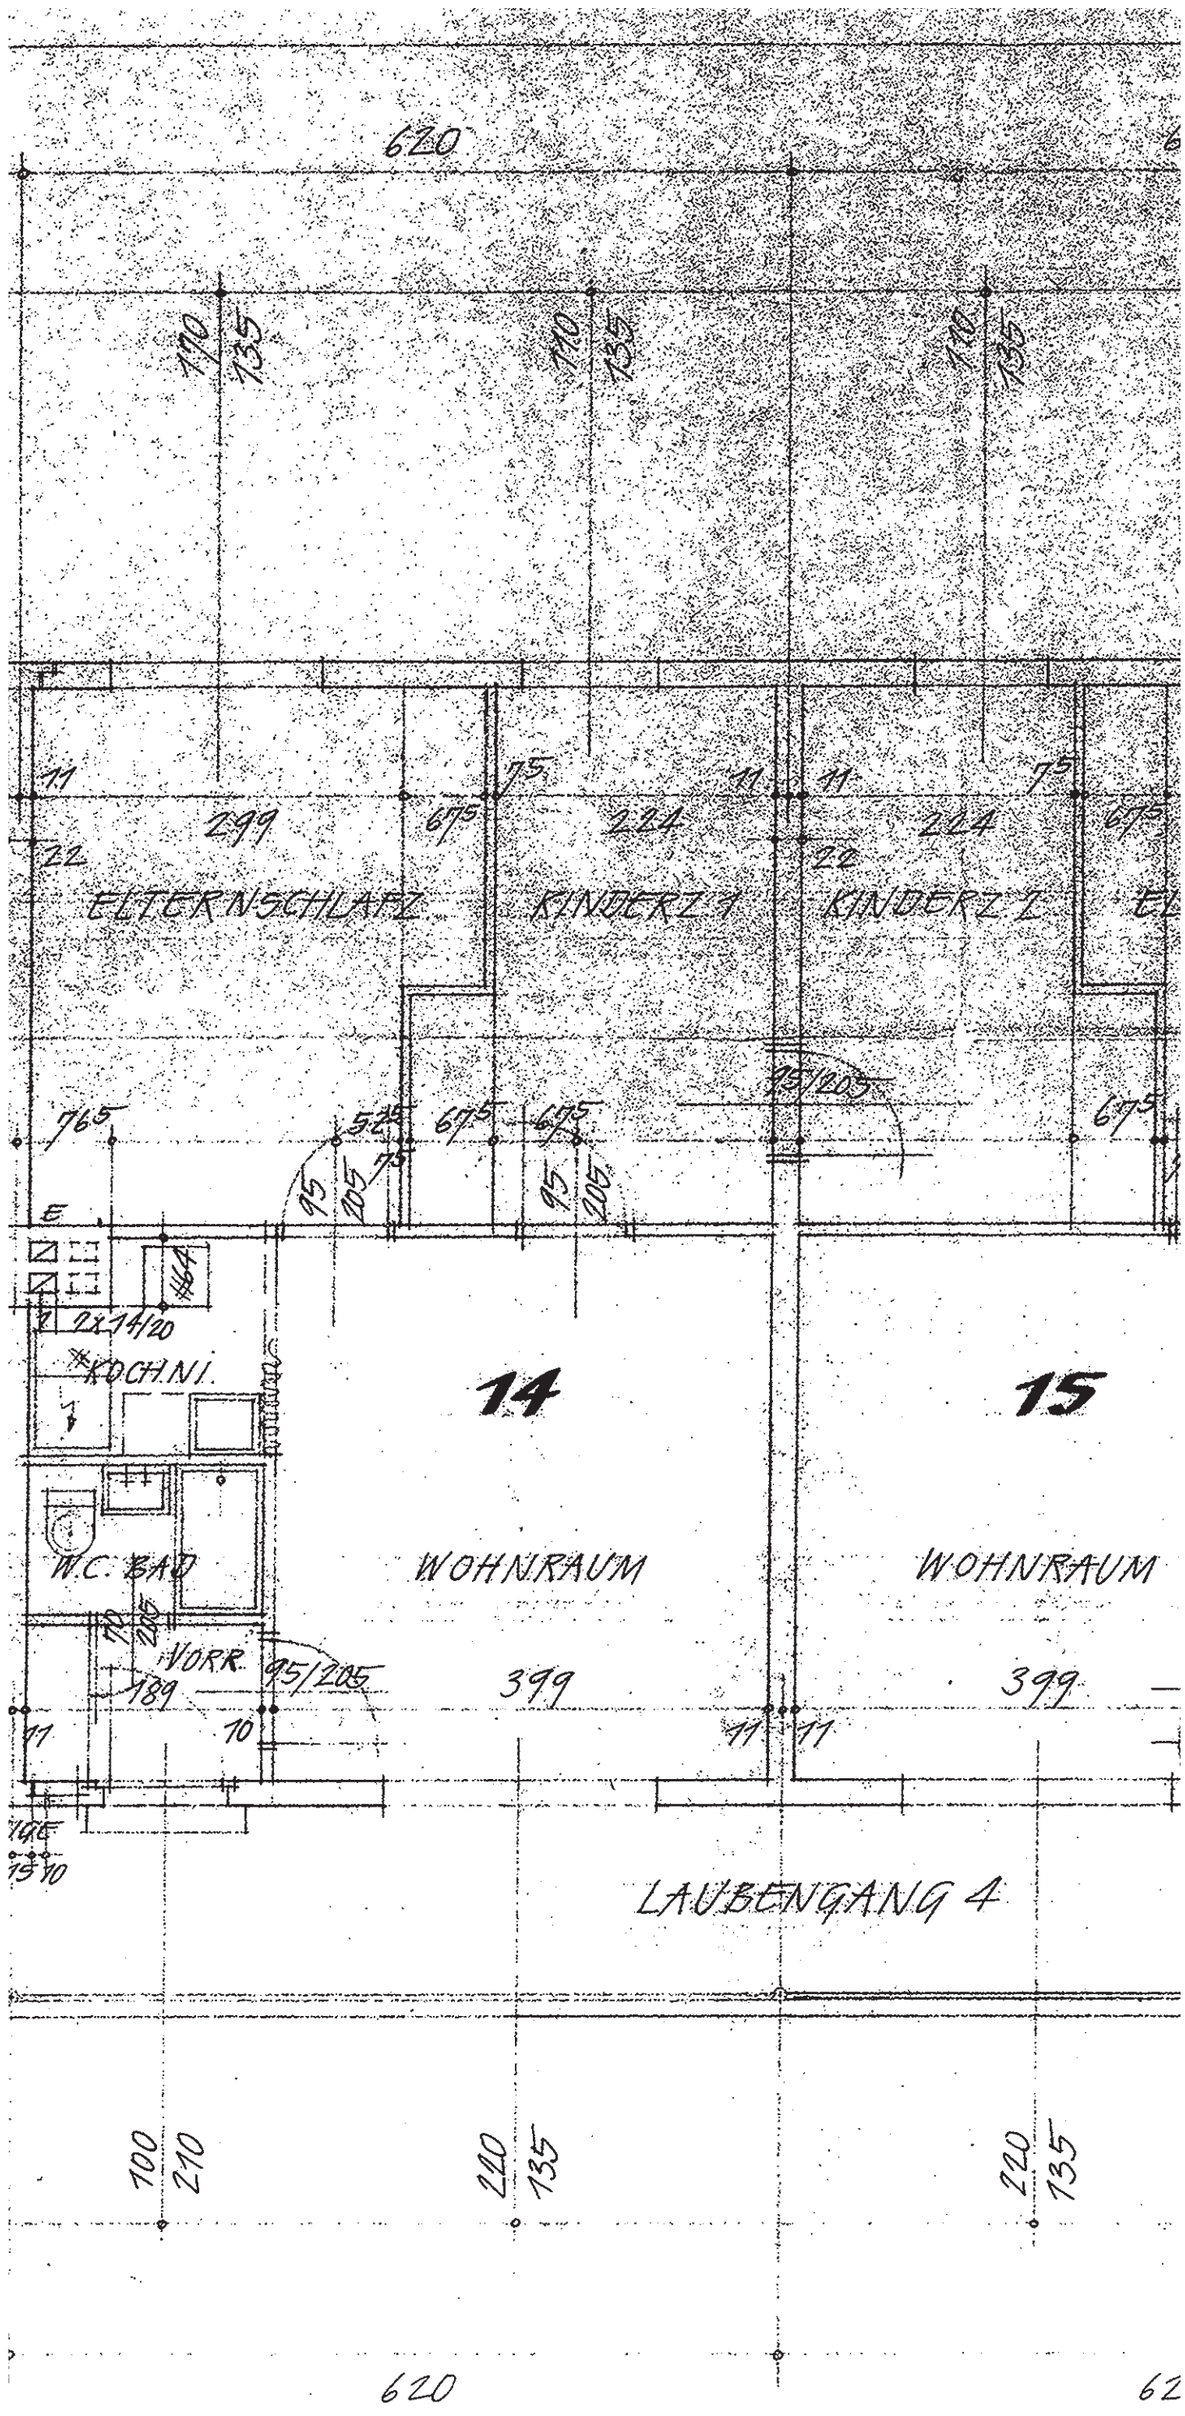
620
110
135
11
299
67,5
224
22
ELTERNSCHLAFZ.
KINDERZ. I
KINDERZ. II
95/205
76,5
52,5
75
95
205
E
2x14/20
KOCH.NI.
14
15
W.C. BAD
WOHNRAUM
VORR.
189
10
399
LAUBENGANG 4
100
210
220
135
620