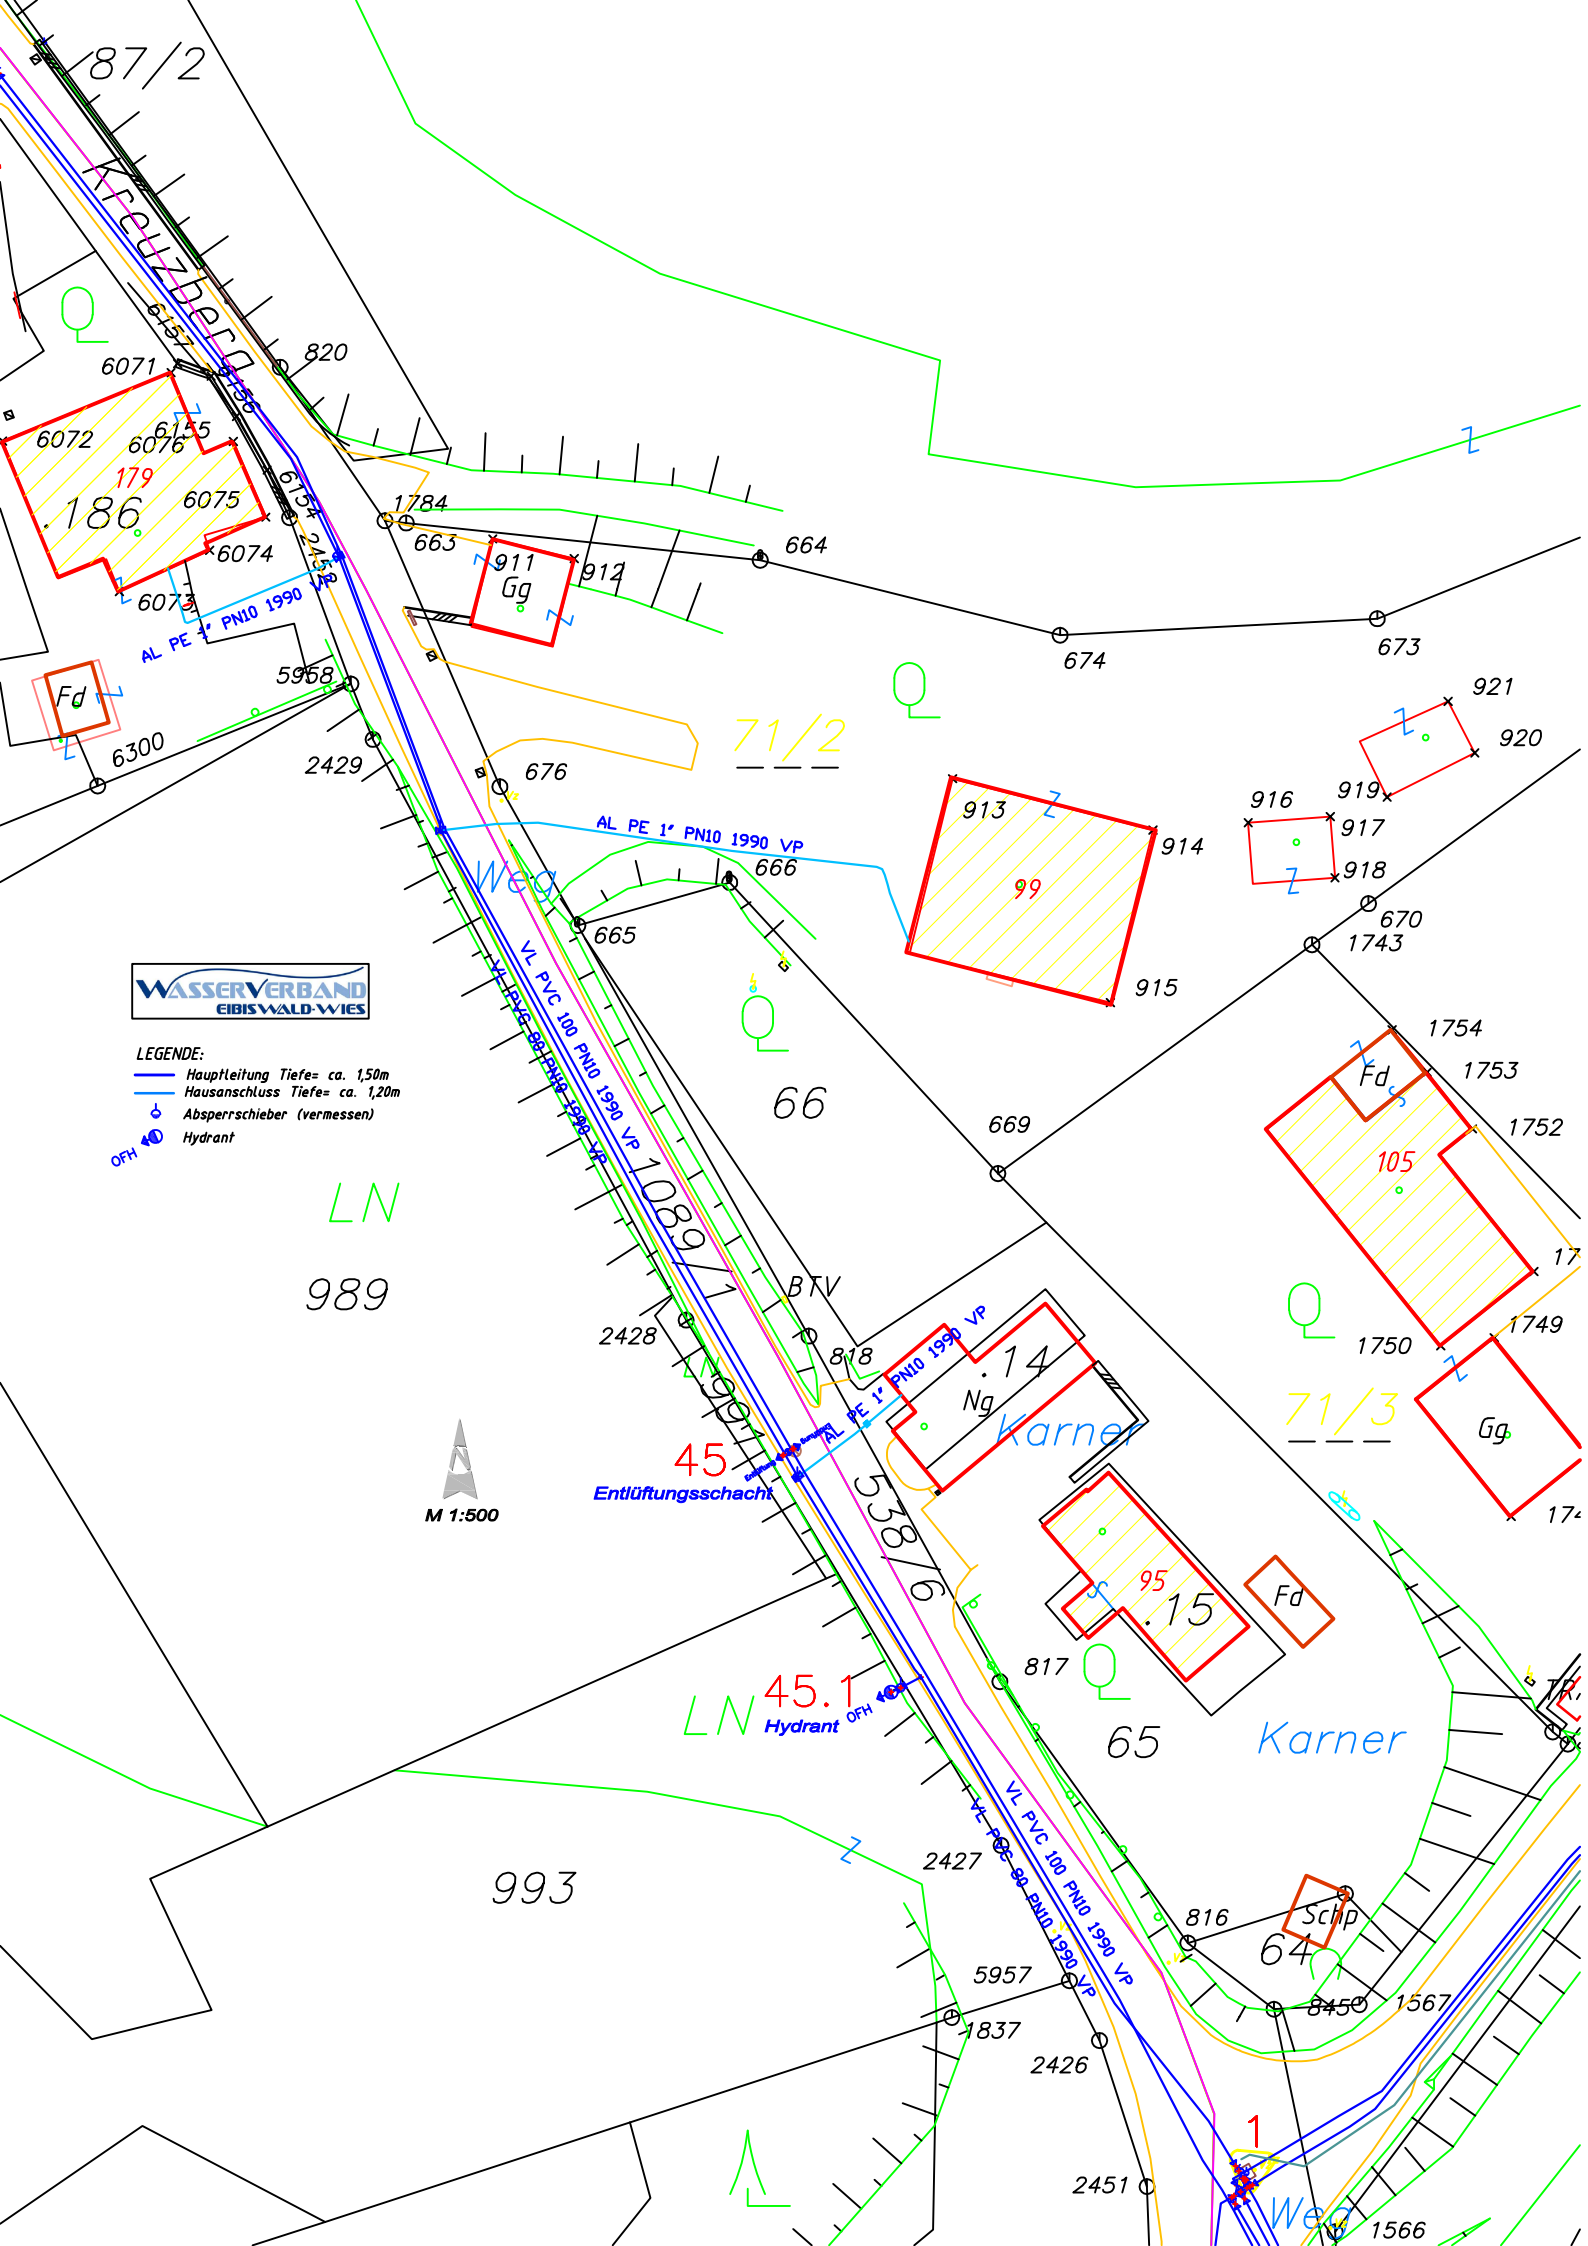
WASSERVERBAND
EIBISWALD-WIES
LEGENDE:
Hauptleitung Tiefe= ca. 1,50m
Hausanschluss Tiefe= ca. 1,20m
Absperrschieber (vermessen)
Hydrant
OFH
M 1:500
Kreuzberg
Weg
Karner
Karner
Weg
LN
LN
LN
87/2
71/2
71/3
186
179
99
105
95
15
14
Ng
Gg
Gg
Fd
Fd
Fd
Schp
64
65
66
989
993
1089/1
538/6
45
Entlüftungsschacht
45.1
Hydrant
OFH
1
AL PE 1" PN10 1990 VP
VL PVC 100 PN10 1990 VP
VL PE 90 PN10 1990 VP
6071
6072
6076
6155
6075
6154
6074
6073
6157
6158
6300
5958
2429
2428
2427
2426
2451
5957
1837
8450
1567
1566
1784
663
664
674
673
911
912
913
914
915
916
917
918
919
920
921
670
1743
1754
1753
1752
1750
1749
669
666
665
676
818
817
816
820
BTV