


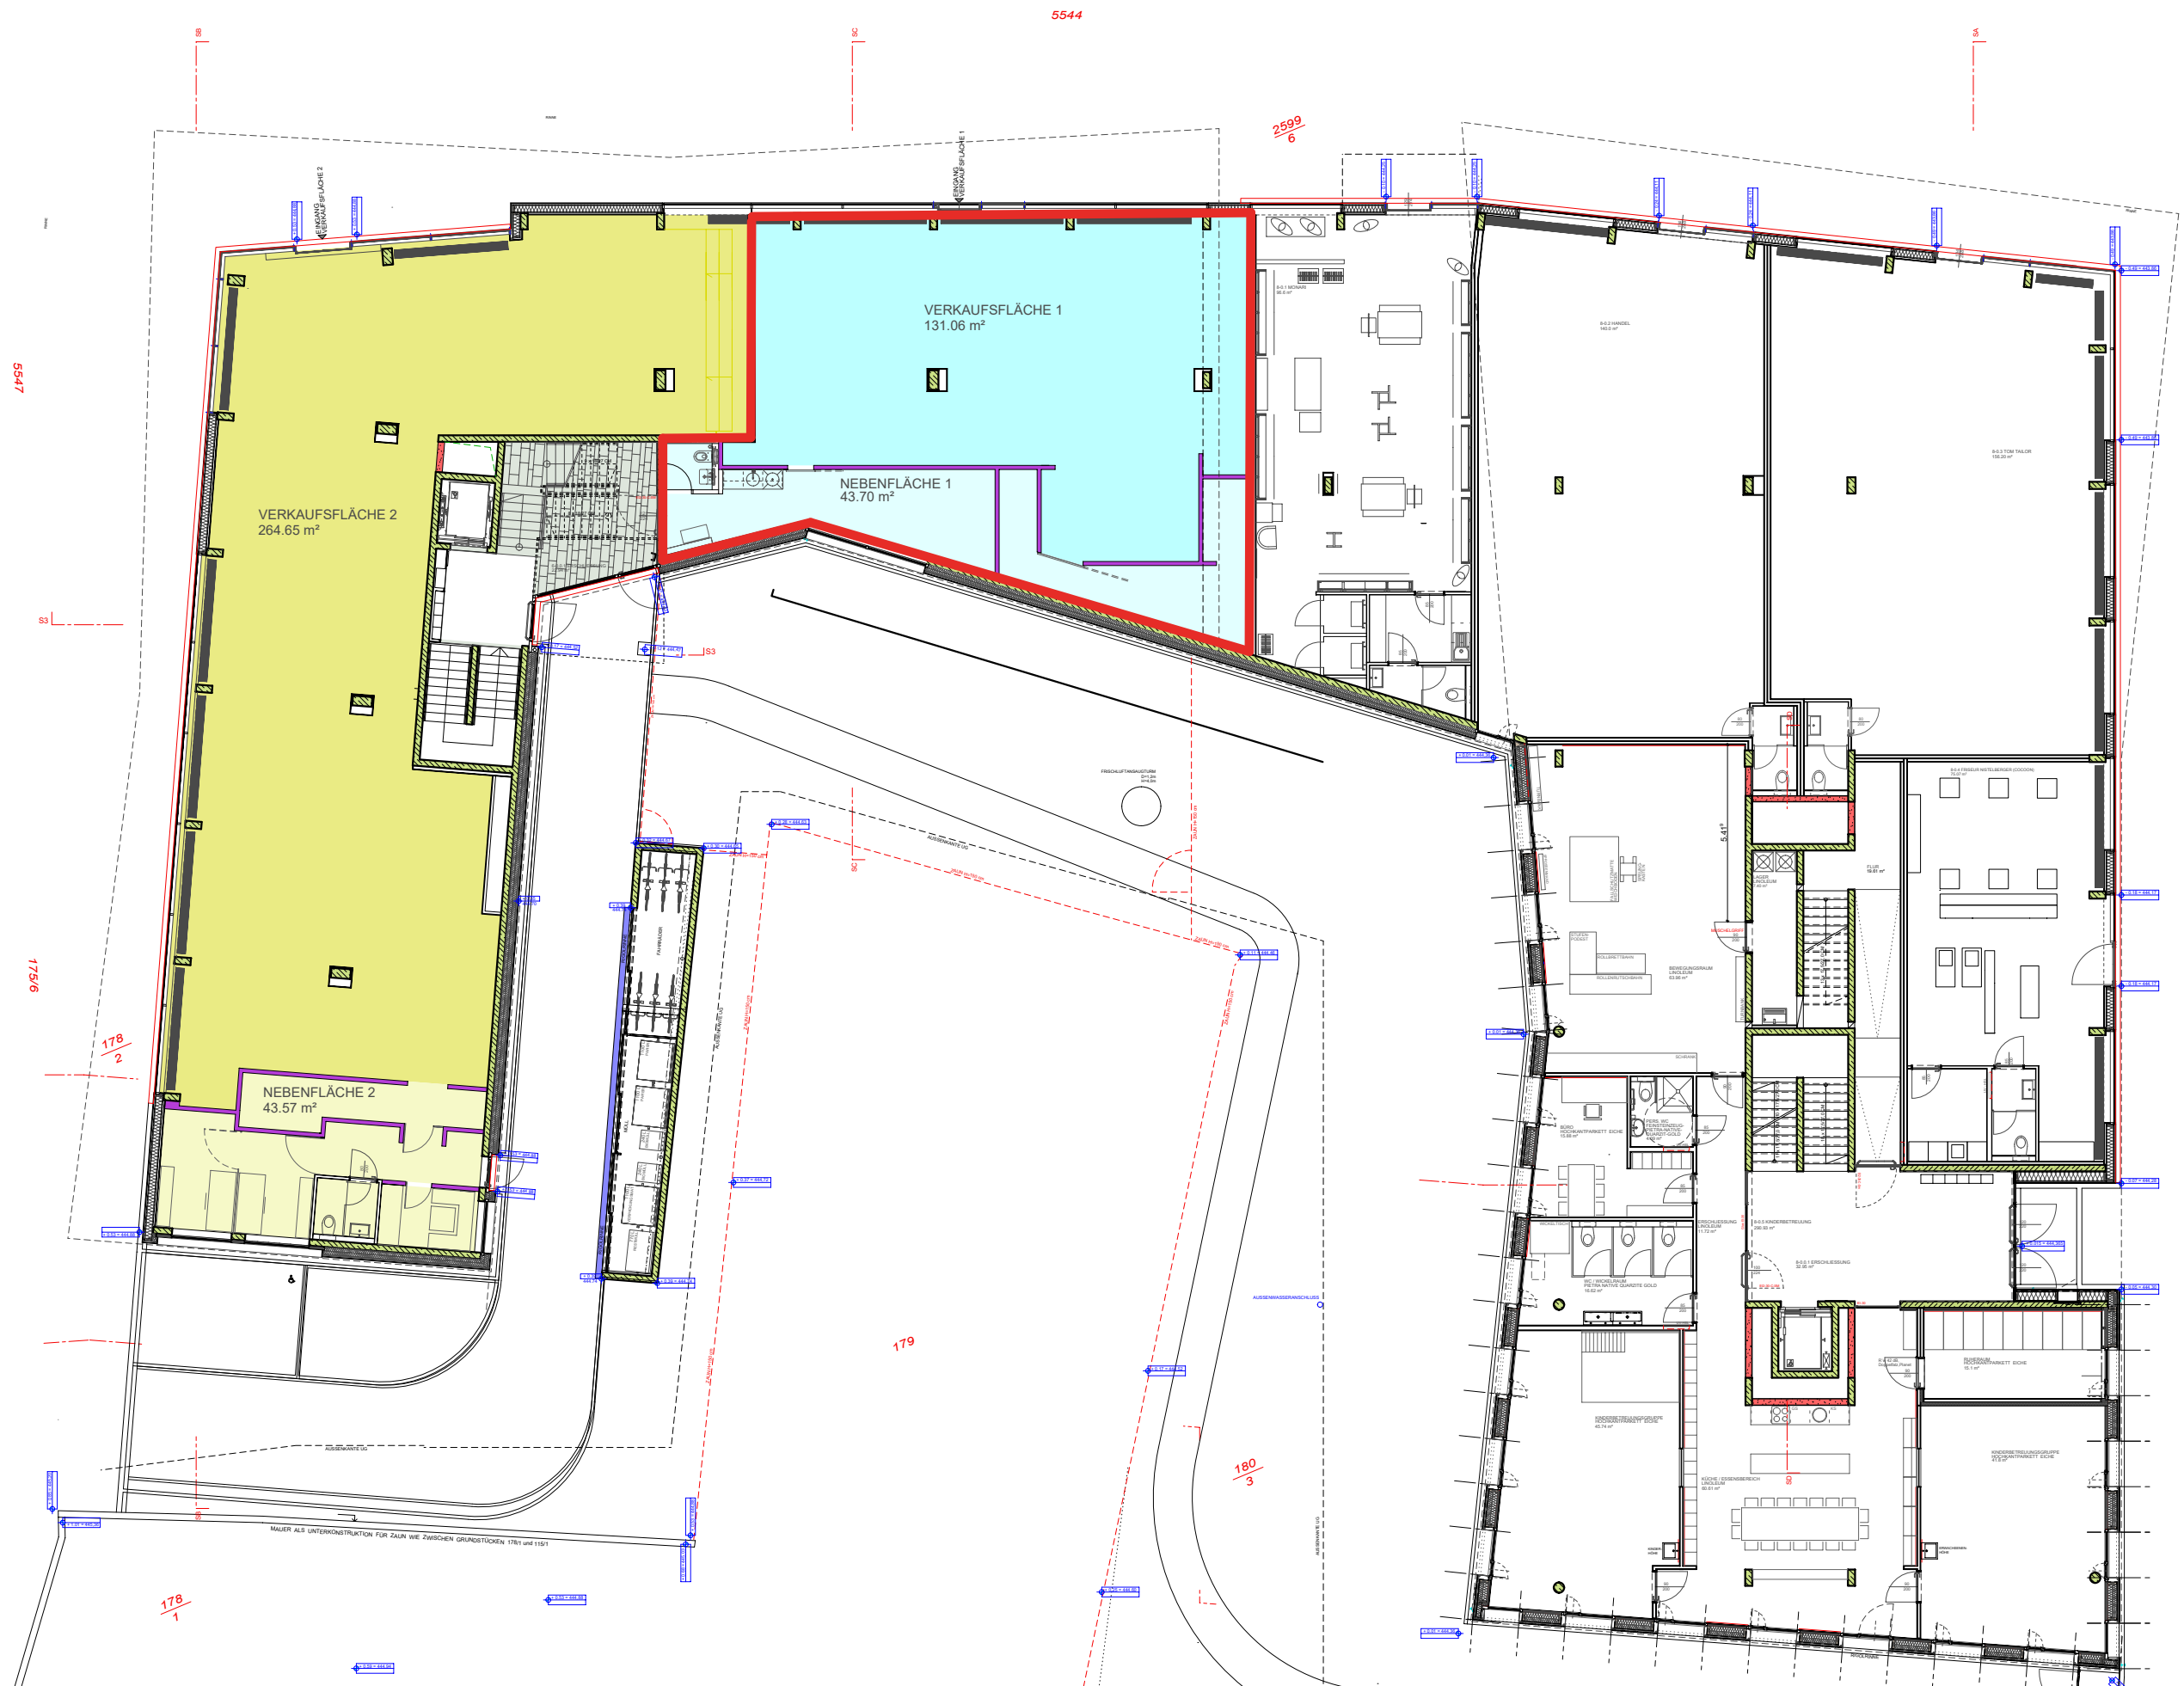

HK ARCHITEKTEN
Hermann Kaufmann + Partner ZT GmbH
Sportplatzweg 5, A-6858 Schwarzach, T +43 5572 58174
www.hkarchitekten.at, office@hkarchitekten.at

Bauherr
Montfort Investment GmbH
Dr.-A.-Heinzle-Straße 38
6840 Götzis

Planbezeichnung
K-0827-2001-E1-EG-2H-B

Kurzbezeichnung
PR-GARNM

Datum
18.06.2026

Gez.
SH

M 1:200

WOHN-, BÜRO- UND GESCHÄFTSHAUS AM GARNMARKT 6-8

UMBAU SPORT BERCHTOLD VARIANTE 2