


## 3D ANSICHT Eigentumswohnung 5. Obergeschoss:

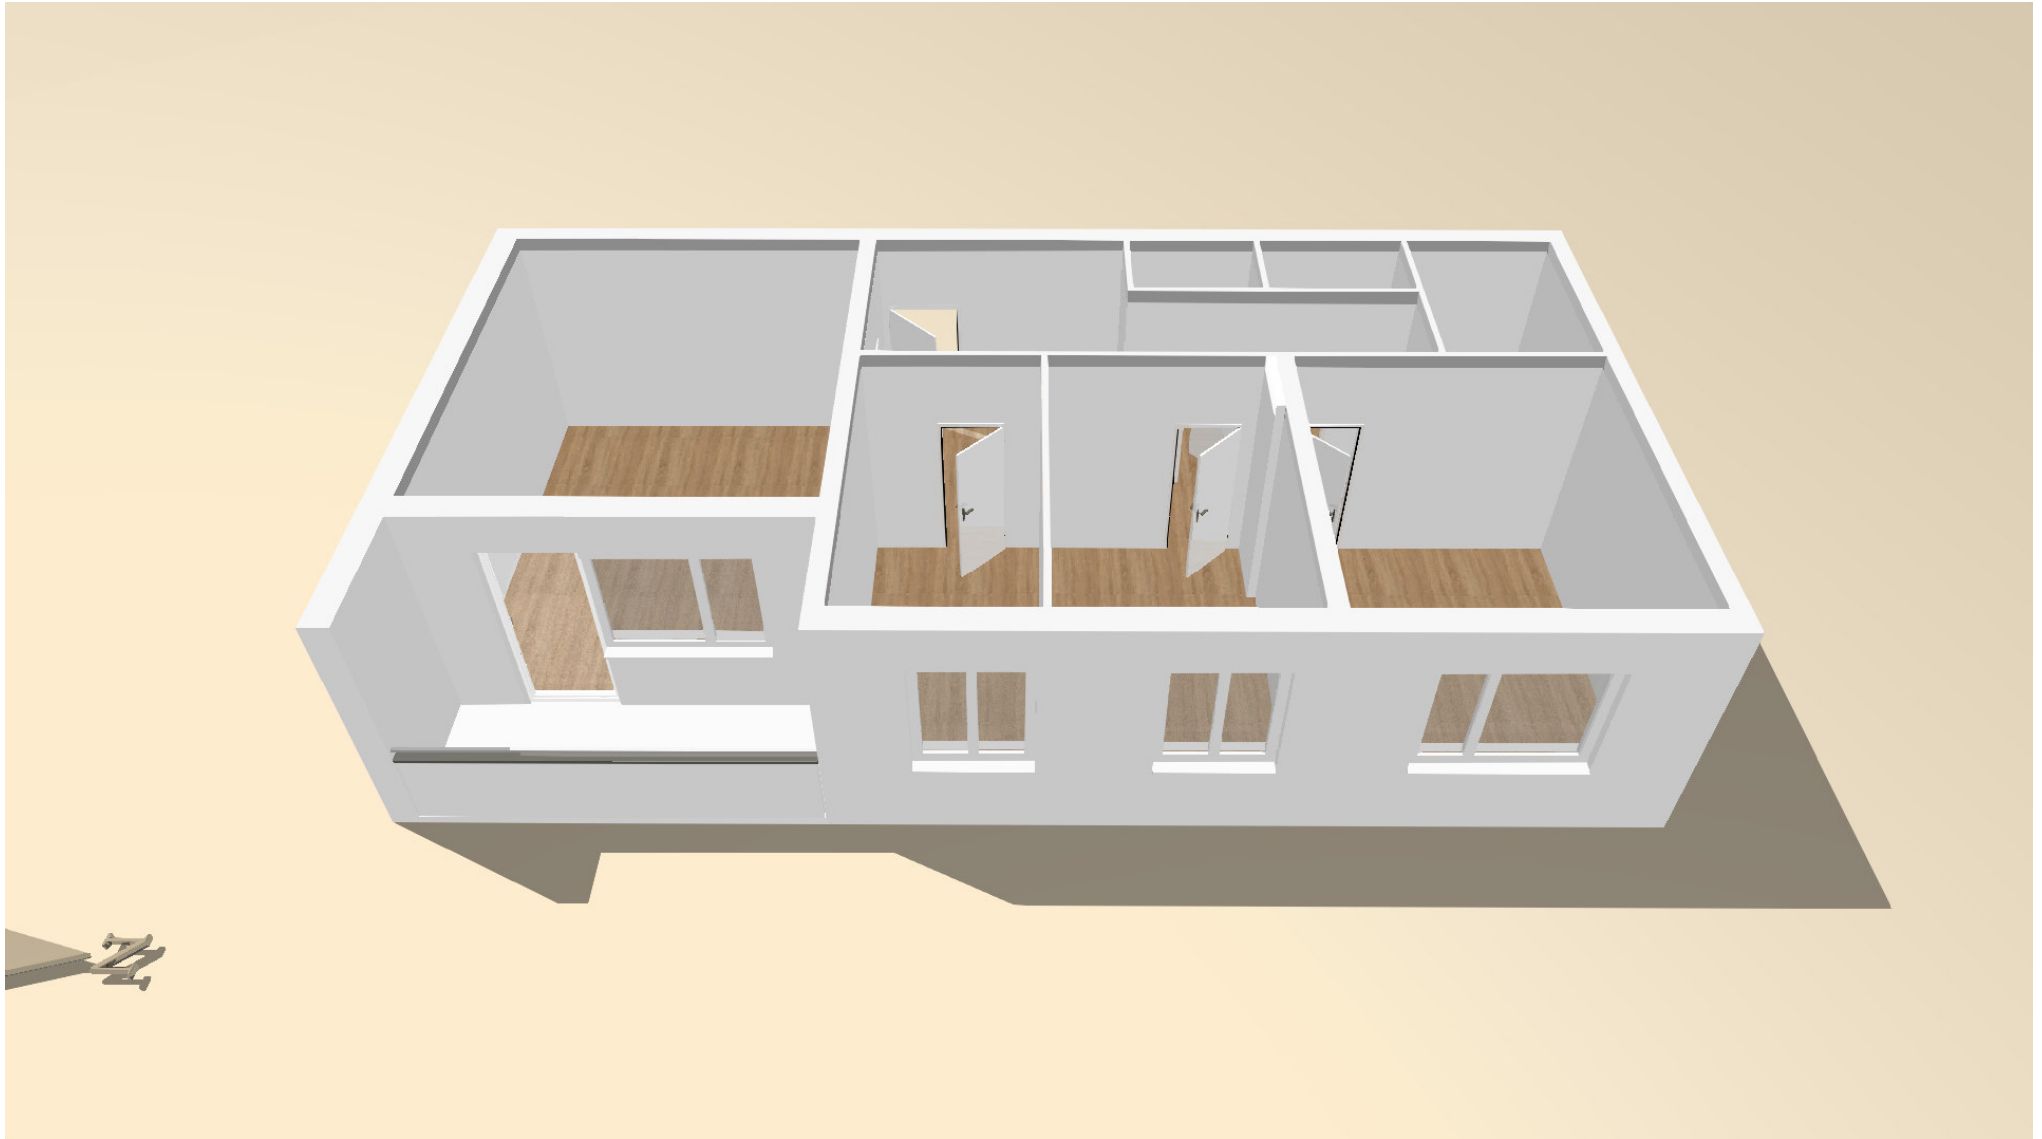

Naturmaß nehmen, Koten prüfen