


EINGANG

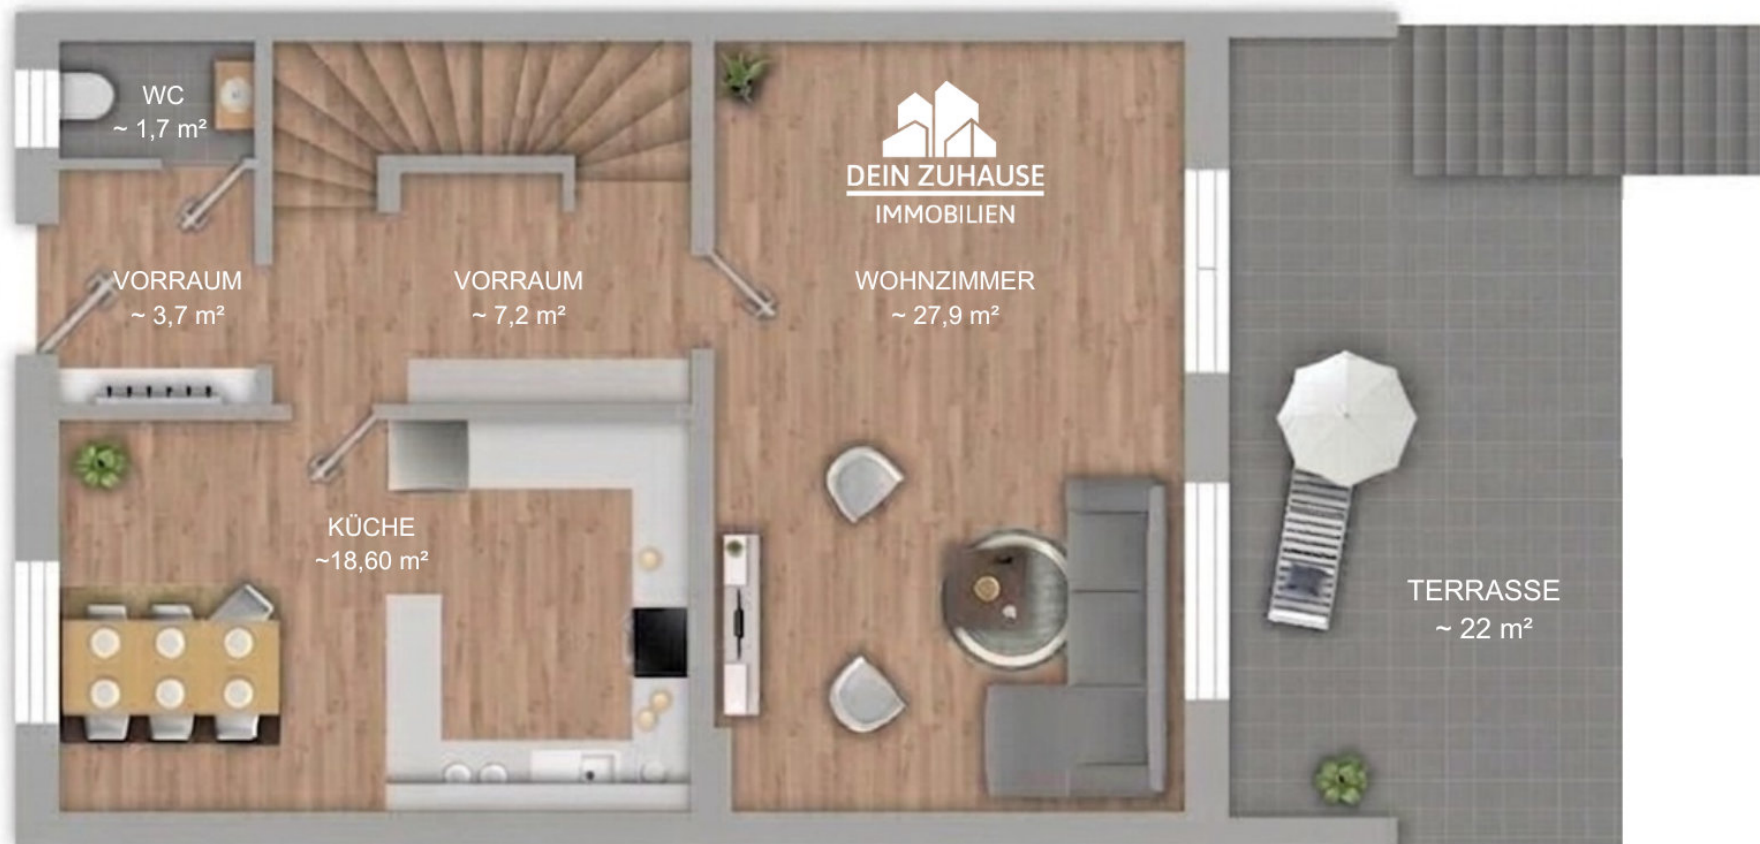

GRUNDRISS EG

Alle Angaben ohne Gewähr!