


- NEU
- ABBRUCH
- BESTAND

- WF Windfang
- OL Oberlichte
- B Boiler
- HK Heizkörper
- mech.ent. mechanisch entlüftet

- RH Raumhöhe
- POK Parapetoberkante
- STUK Sturzunterkante
- RAR Regenabfallrohr
- Elektroverteiler

- GF Gehflügel
- STF Stehflügel
- RBM Rohbaumass

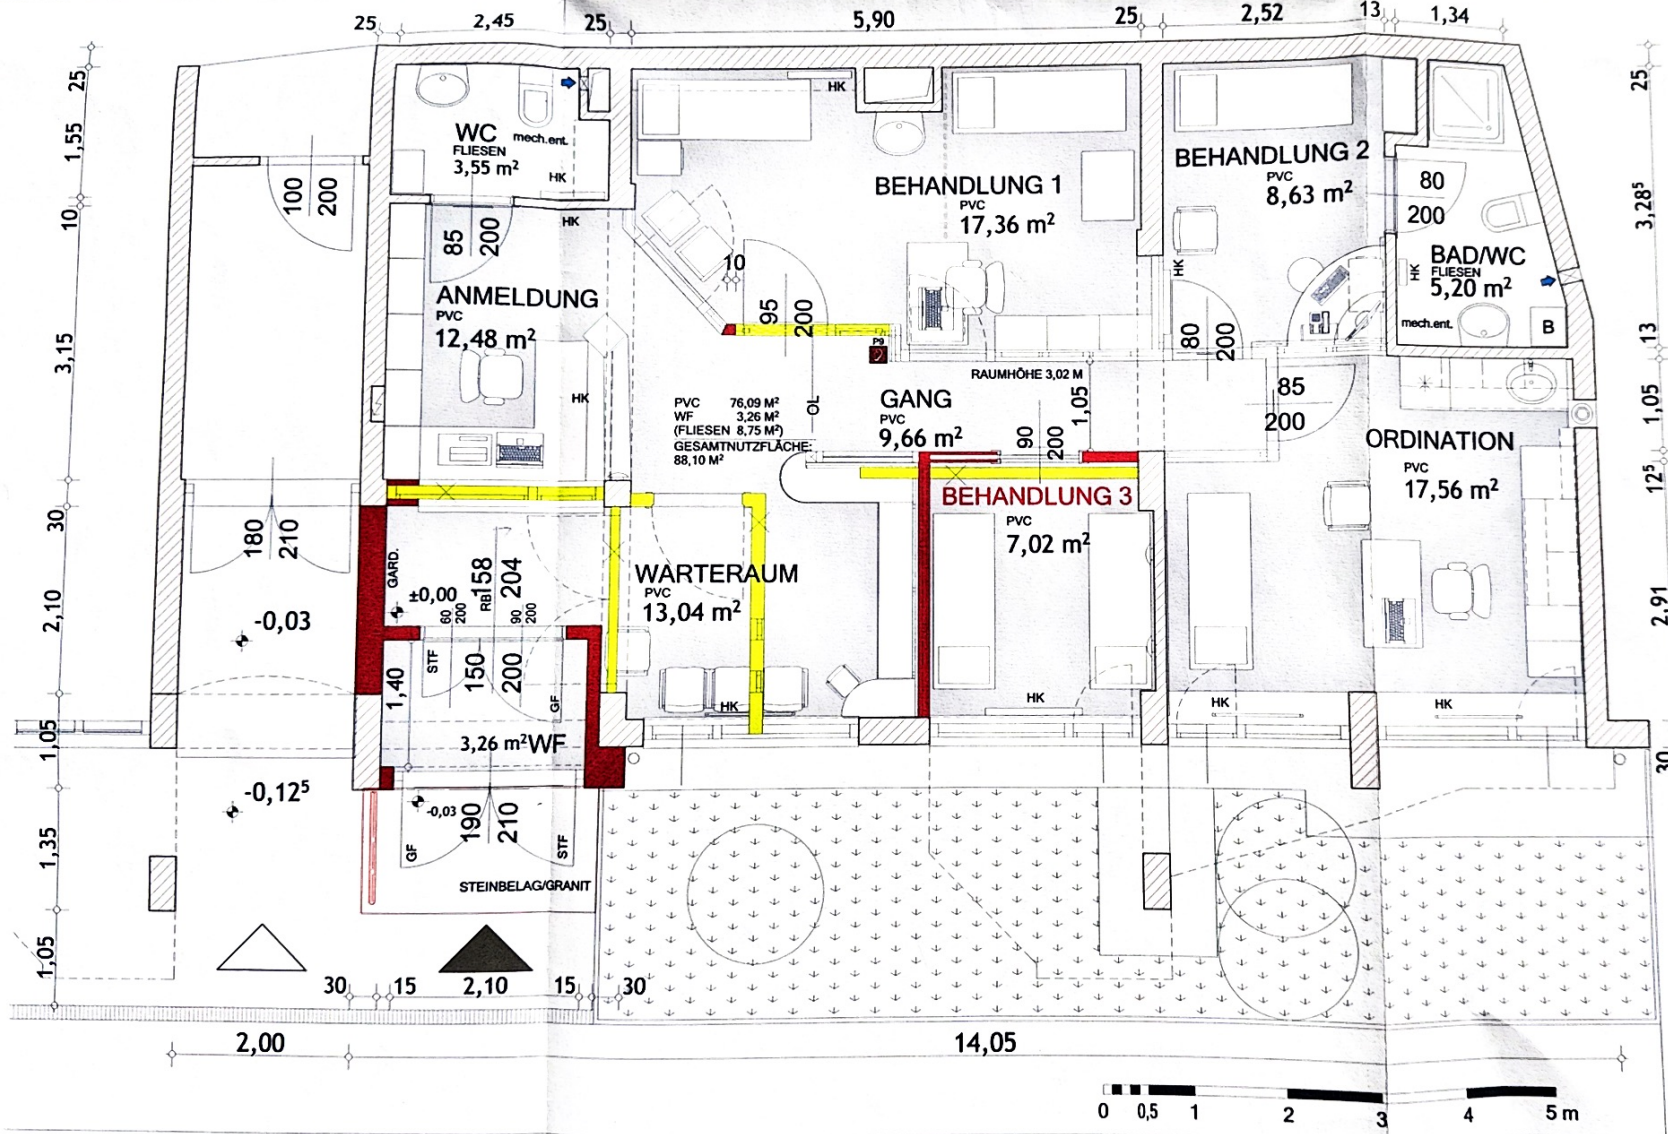

GRUNDRISS M 1:50